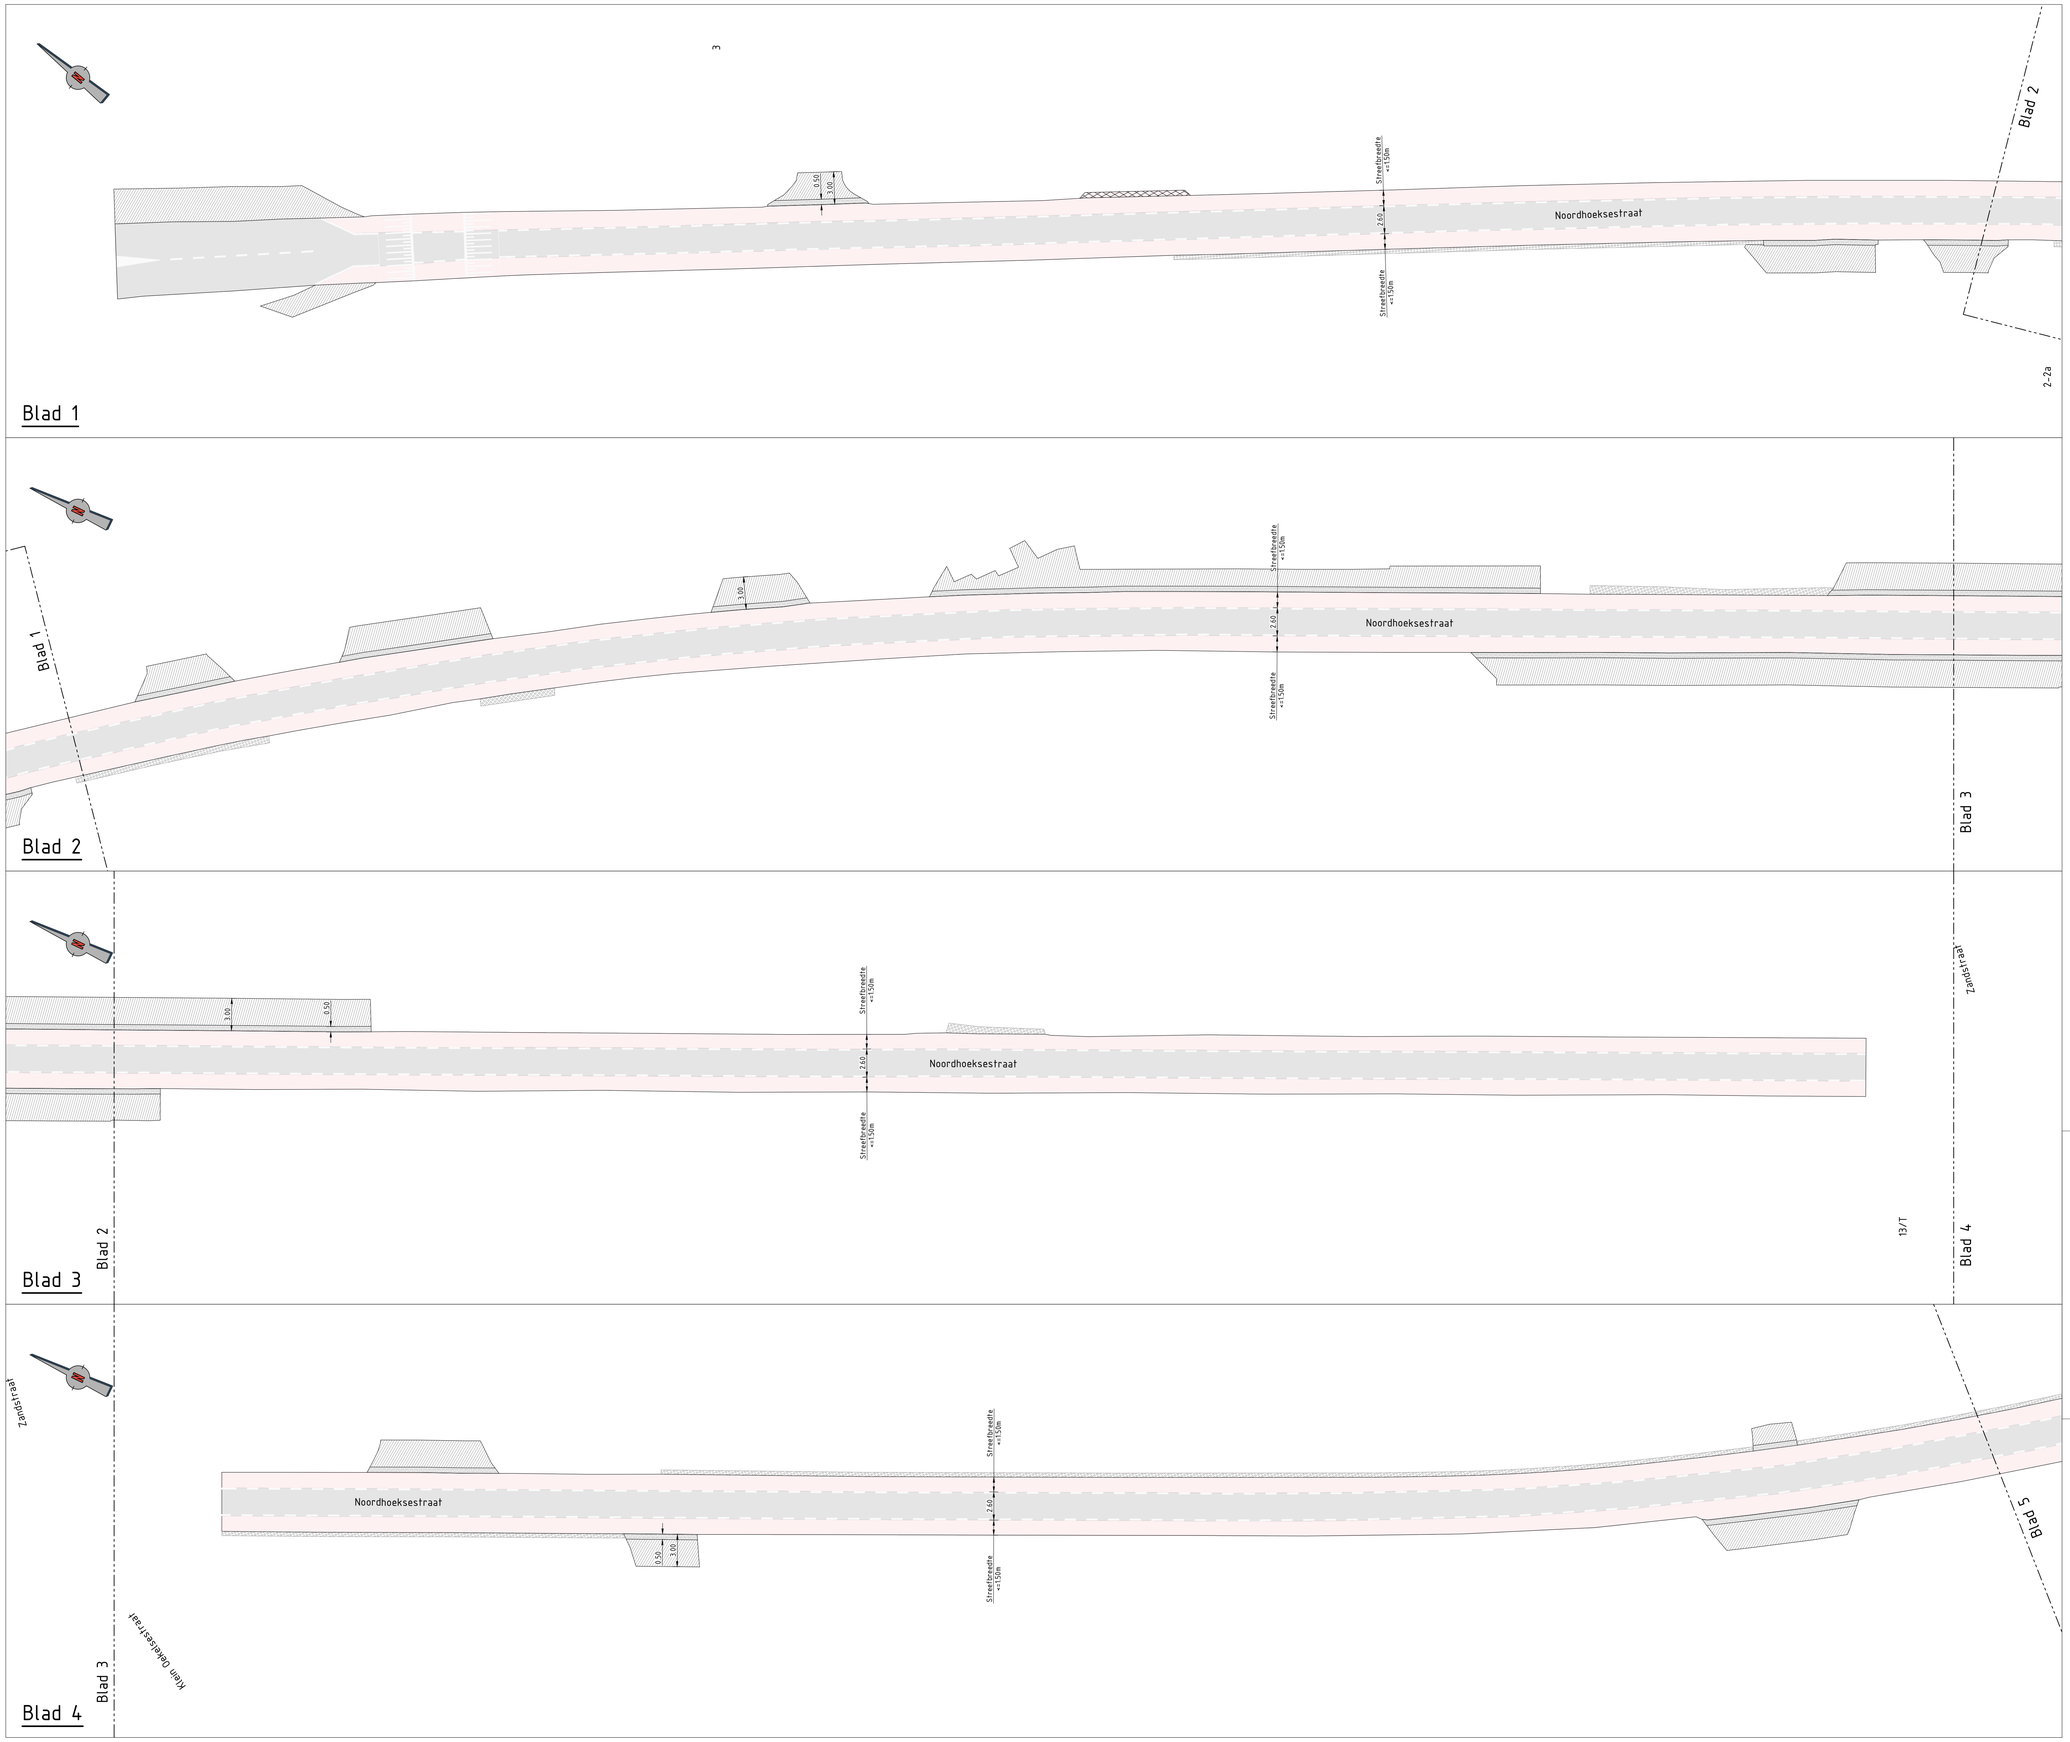

Legenda

- Aanbrengen asfalt deklaag 40mm SMA 0/11 zwart (10% bakfrezen tussenlaag 50mm AC 16 bin TL-B)
- Aanbrengen asfalt deklaag 40mm SMA 0/11 zwart (20% bakfrezen tussenlaag 50mm AC 16 bin TL-B)
- Aanbrengen volledige asfaltconstructie: deklaag 40mm SMA 0/11, zwart, tussenlaag 50mm AC 16 bin TL-B, onderlaag 70mm AC 16 base OL-B
- Aanbrengen asfalt deklaag 40mm SMA 0/11, zwart, tussenlaag 50mm AC 16 bin TL-B
- Aanbrengen asfalt deklaag 40mm SMA 0/11, zwart, onderlaag 80mm AC 22 base OL-B, incl. aanvullen/profileren fundering
- Aanbrengen asfalt deklaag 40mm SMA 0/11, zwart, profileerlaag 60-90mm AC 22 bin TL-B
- Aanbrengen asfalt deklaag 40mm SMA 0/11 rood (10% bakfrezen tussenlaag 50mm AC 16 bin TL-B)
- Aanbrengen asfalt deklaag 40mm SMA 0/11 rood (20% bakfrezen tussenlaag 50mm AC 16 bin TL-B)
- Aanbrengen volledige asfaltconstructie: deklaag 40mm SMA 0/11, rood, tussenlaag 50mm AC 16 bin TL-B, onderlaag 70mm AC 16 base OL-B
- Aanbrengen asfalt deklaag 40mm SMA 0/11 rood, tussenlaag 50mm AC 16 bin TL-B
- Aanbrengen betonstraatstenen, keiformaat, elleboogverband, kleur: grijs
- Aanbrengen betonstraatstenen, keiformaat, keperverband, kleur: grijs
- Aanbrengen betonstraatstenen, keiformaat, halfsteensverband, 5 strek, kleur: grijs
- Aanbrengen grasbetontegels 400x600x120mm, ribbels met de rijrichting mee
- Bestaande grasbetontegels
- Herstraten elementenverharding, diverse materialen en verbanden
- Aanbrengen verkeersstegels haaientanden 500x500mm
- Aanbrengen markering doorgetrokken, 15cm, thermoplast
- Aanbrengen markering 0.5-0.5, 15cm, thermoplast
- Aanbrengen markering 1-1, 15cm, thermoplast
- Aanbrengen markering 1-3, 15cm, thermoplast
- Aanbrengen markering, haaientanden 500x500mm, thermoplast
- Aanbrengen drempelmarkering 60km/h 8cm, thermoplast
- Schampblok 650x500x400mm, beton
  In gestort beton, gewapend, in verbinding met schampblokken
- Op hoogte brengen straatpot
- straat — Aanbrengen verkeersbord straatnaam
- P — + — Kadastrale grens

Opmerkingen

Maten in meters, tenzij anders vermeld.
Materiaalmaten in mm, tenzij anders vermeld.
Peilmaten in meters t.o.v. N.A.P., tenzij anders vermeld.
Diameters in mm, tenzij anders vermeld.

0 1 2 4 6 8m

Project:
Asfaltbestek 2025
Gemeente Zundert

Onderdeel:
Nieuwe situatie
Noordhoeksestraat-Hazeldonksestraat

Fase	Versie	Status
BESTEK ONTWERP	D1	DEFINITIEF

Tekeningnr.	Revisie nr.	Projectnr.	Getekend door:	Gecontroleerd door:	Datum uitgifte:	Schaal:	Formaat:	Blad:
25024-502-3.1	25024	25024	B. van Moerkerk	J. Thomassen	19-11-2025	1:200	A0	1-4

Opdrachtgever:
Gemeente Zundert

Corvus Infra
Postbus 2066, 6800 CB Zevenaar - Volhardstraat 7, 6902 PT Zevenaar
T 0316 870 300 - E info@corvus-infra.nl - www.corvus-infra.nl