


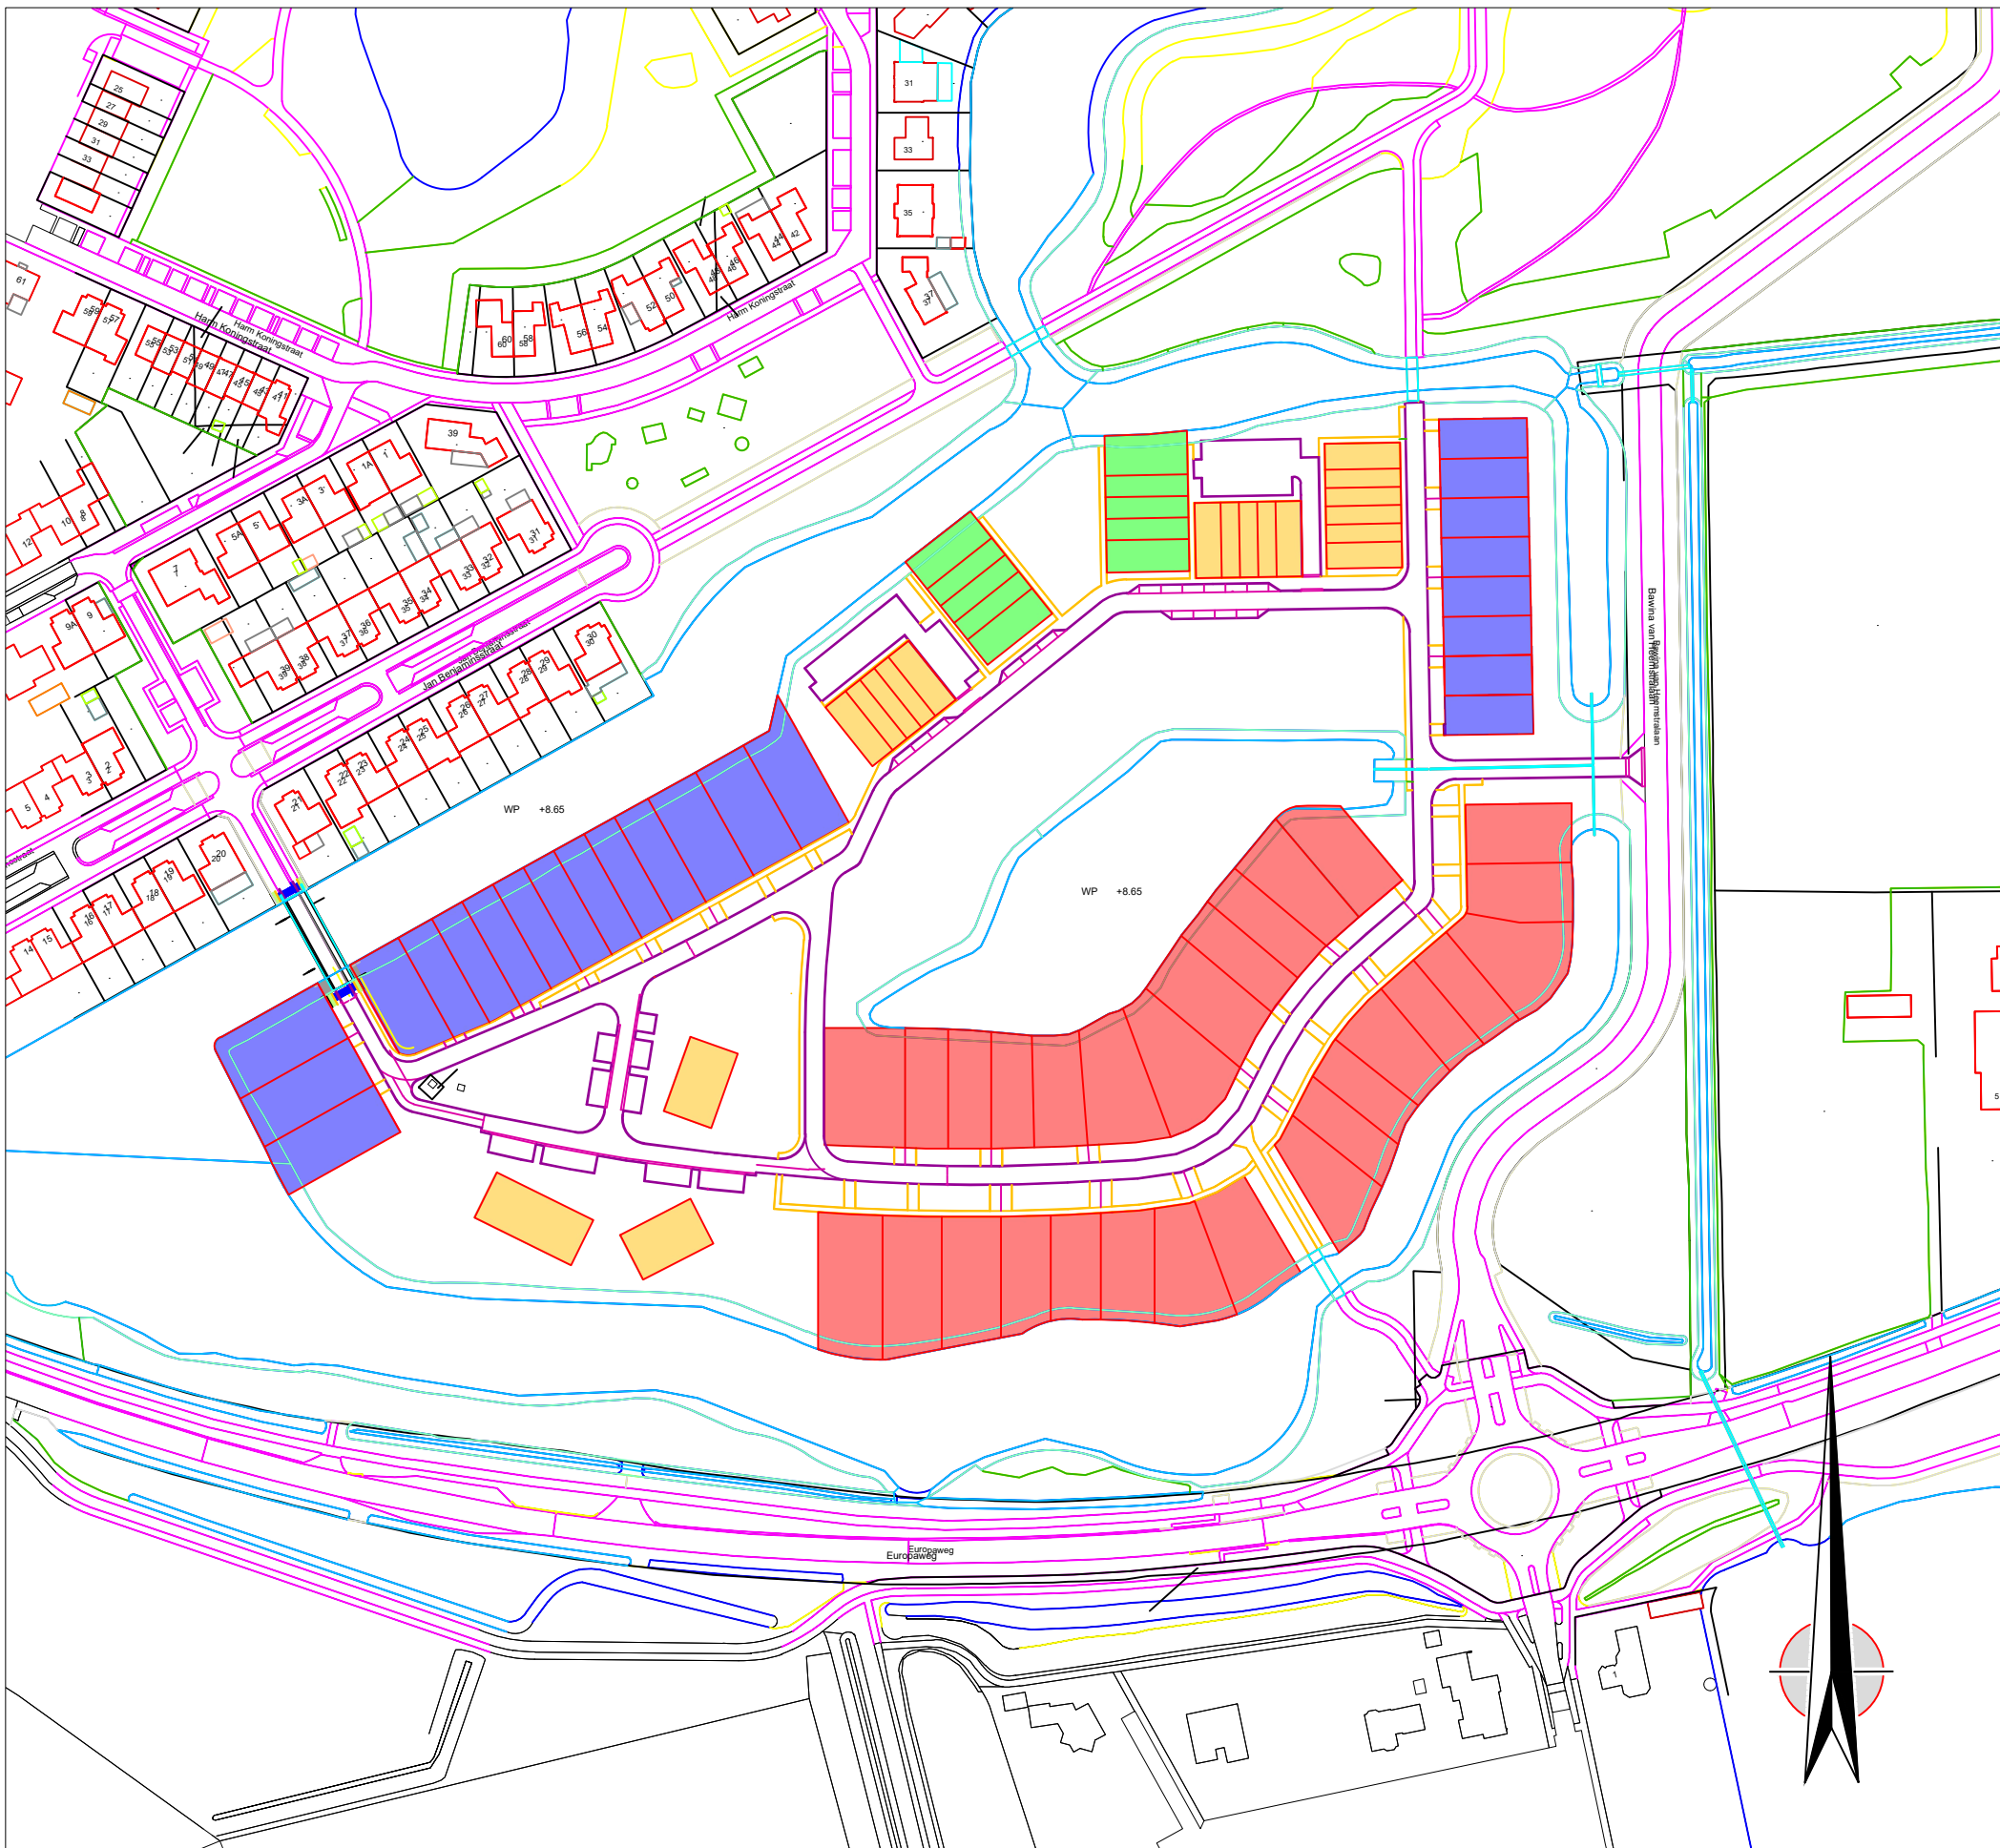

Kavel Uitgifte	
	Kavels Vrije Sector (vrijstaand en twee onder één kap)
	Kavels Sociale huur
	Kavels Projectmatige bouw
	Kavels Collectief Particulier Opdrachtgever

Opmerkingen
- Maten in meters, tenzij anders vermeld
- Hoogtematen t.o.v. N.A.P.

PROJECTOMSCHRIJVING		
TEKENINGOMSCHRIJVING		
FASE ONTWERP		STATUS LOPEND
TEKENAAR	CONTROLEUR	PROJECTLEIDER
SCHAAL	DATUM	FORMAAT
PROJECTNUMMER		
TEKENINGNUMMER		

