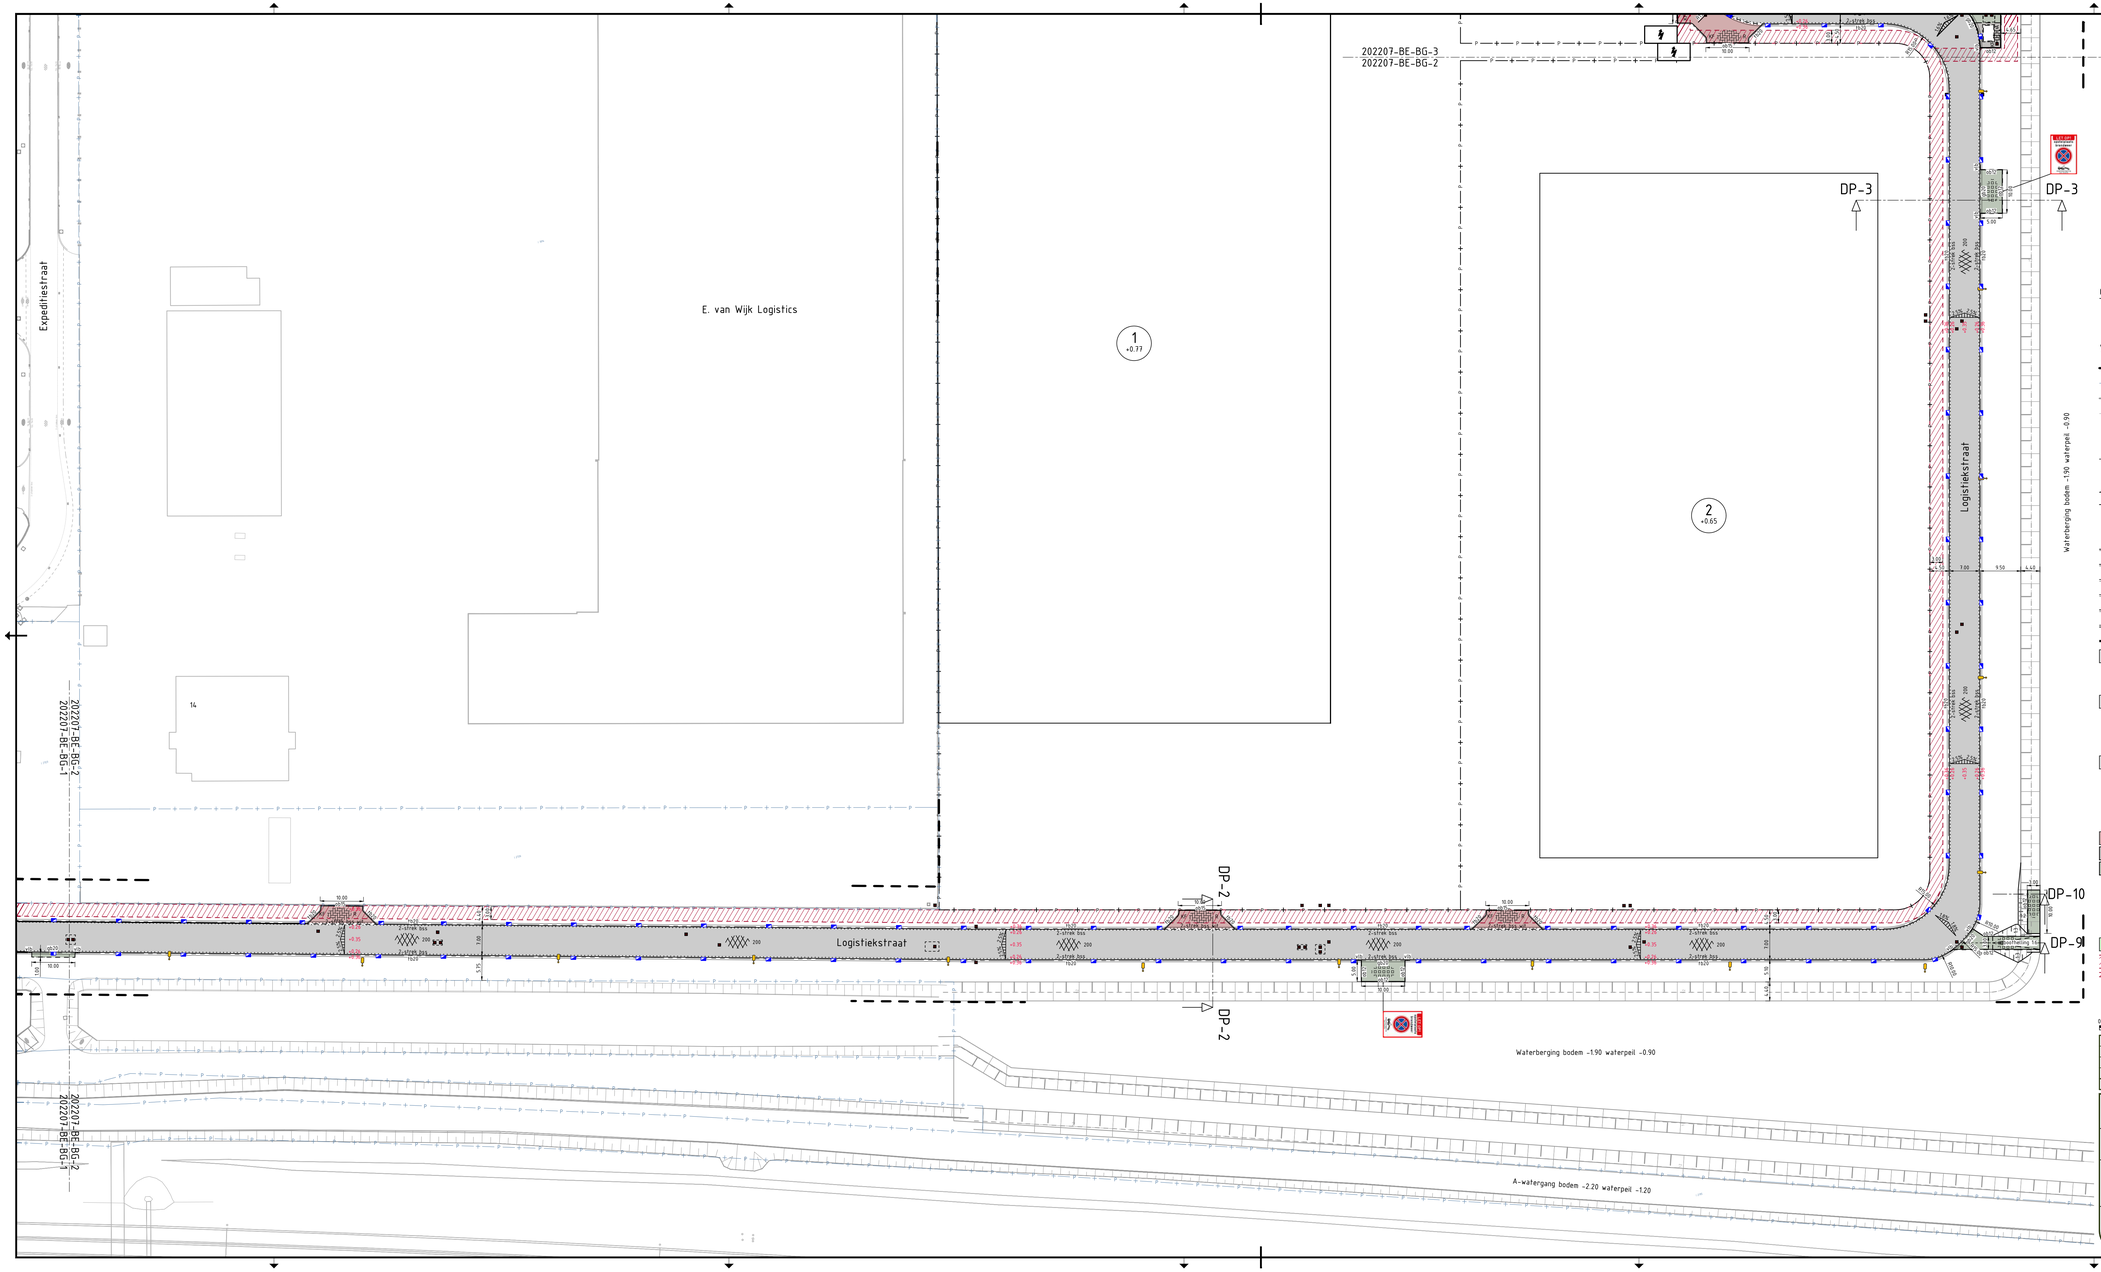

OPMERKINGEN

- Coordinatensysteem RD (x, y);
- Maten in meters, tenzij anders vermeld;
- Materiaalmaten in millimeters, tenzij anders vermeld;
- Peilmaten in meters t.o.v. NAP, tenzij anders vermeld.

Verklaring

- Werkgrens
- Bestaande perceelsgrenzen
- Bestaande bebouwing
- Bestaande situatie
- Bestaande troffoirkolk (handhaven)
- Bestaande straatkolk (handhaven)
- Nieuwe perceelsgrenzen
- Nieuw kavelnummer met vloerpeil
- Nieuw profiel afschot
- Nieuwe materiaalscheiding
- +0.35 Nieuwe hoogte in meters t.o.v. NAP
- TB 180 Aanbrengen verloopband TB 180/200 naar GB 50/200
- GB 120 Aanbrengen opsluitband 120x250mm, grijs, in stelspecie voorzien van steunrug
- GB 150 Aanbrengen opsluitband 150x250mm, grijs (tijdelijke kantopsluiting in- en uitrit)
- TB 200 Aanbrengen trottoirband 180/200x200mm, grijs, in stelspecie op onderlaag (rijbaan)
- TB 250 Aanbrengen trottoirband 180/200x250mm, grijs, in stelspecie op funderingslaag (inrit)
- GB 200 Aanbrengen geleideband 50/200x200mm, grijs, in in stelspecie op onderlaag
- 2-STREK BSS Aanbrengen goot, 2-streklagen bss, kf, dik 80mm, grijs, in in stelspecie op onderlaag
- 2-STREK BSS WIT Aanbrengen dubbele streklaag, bss, kf, dik 100mm, wit, in in stelspecie op onderlaag
- 195 Aanbrengen asfaltverharding, dik 85-95mm
  - Deklaag 35mm SMA-NL 11B
  - Profileerlaag 50-60mm AC22 BIND TL-C
- 195 Aanbrengen asfaltverharding, dik 175mm
  - Deklaag 35mm SMA-NL 11B
  - Tussenlaag 60mm AC16 BIND TL-C
  - Onderlaag 80mm AC22 BASE OL-C
- 390 Aanbrengen asfaltverharding, dik 200mm op 300mm menggranulaat 0/31.5
  - Deklaag 35mm SMA-NL 11B
  - Tussenlaag 45mm AC16 BIND TL-C
  - Onderlaag 55mm AC22 BASE OL-C
  - Onderlaag 65mm AC22 BASE OL-C
- KF Aanbrengen bss, kf, dik 100mm, elleboogverband, rood, op 70mm straatzand op 250mm menggranulaat
- KF Aanbrengen bss, kf, dik 80mm, halfsteensverband, grijs, op zandbed
- Aanbrengen grasbetonstenen, 600x400x120mm, op 70mm straatzand op 300mm menggranulaat
- Aanbrengen putafdekking, gietijzeren deksel
- Aanbrengen straatkolk
- Aanbrengen trottoirkolk, profiel trottoirband 180/200
- Aanbrengen trottoirkolk, profiel geleideband 50/200
- Grond verwerken in cunet, dikte ca. 0.65m
- Nieuwe kabel & leidingen strook, hoofdtracé, breedte 3m (data, water, ms en ls)
- Nieuwe kabel & leidingen strook, klantaansluiting, breedte 1m (ms en ls)
- Nieuwe lichtmast, lichtpunthoogte 8m (door derden)
- Nieuwe locatie trafo, afm. 7.50x4.00m

0 5 10 15 20m

Versie	Datum	Getekend door	Omschrijving
D-1	24-02-26	K. van Overbeek	Definitief versie 1

Opdrachtgever: ROB Land van Heusden en Altena C.V.

Project: Uitbreiding SRBT Giessen

Onderdeel: Nieuwe situatie - Blad 2
Aanbrengen bovengrondse infra

atab civiele techniek
Vierlingsstraat 51-B
4251 LC Werkendam
T +31 (0)183 820368
E vraag@atabcivieletechniek.nl

Schaal	Projectnummer	Datum	Getekend door:	KvO
1:500	202207	24-02-2026	Gecontroleerd door:	RK
Blad	Bestelnummer	Versie	Vrijgegeven door:	RK
1 van 1	ROB-2026-01	D-1		

Formaat: A1+ 594 x 1189 | Status: Definitief

Tekeningnummer: 202207-BE-BG-2

Op al onze opdrachten is de DNR 2011 van toepassing. Deze is gratis te downloaden op http://www.ntingenieurs.nl/downloads/dnr-2011/