


202207-BE-06-6
202207-BE-06-5

202207-BE-06-6
202207-BE-06-5

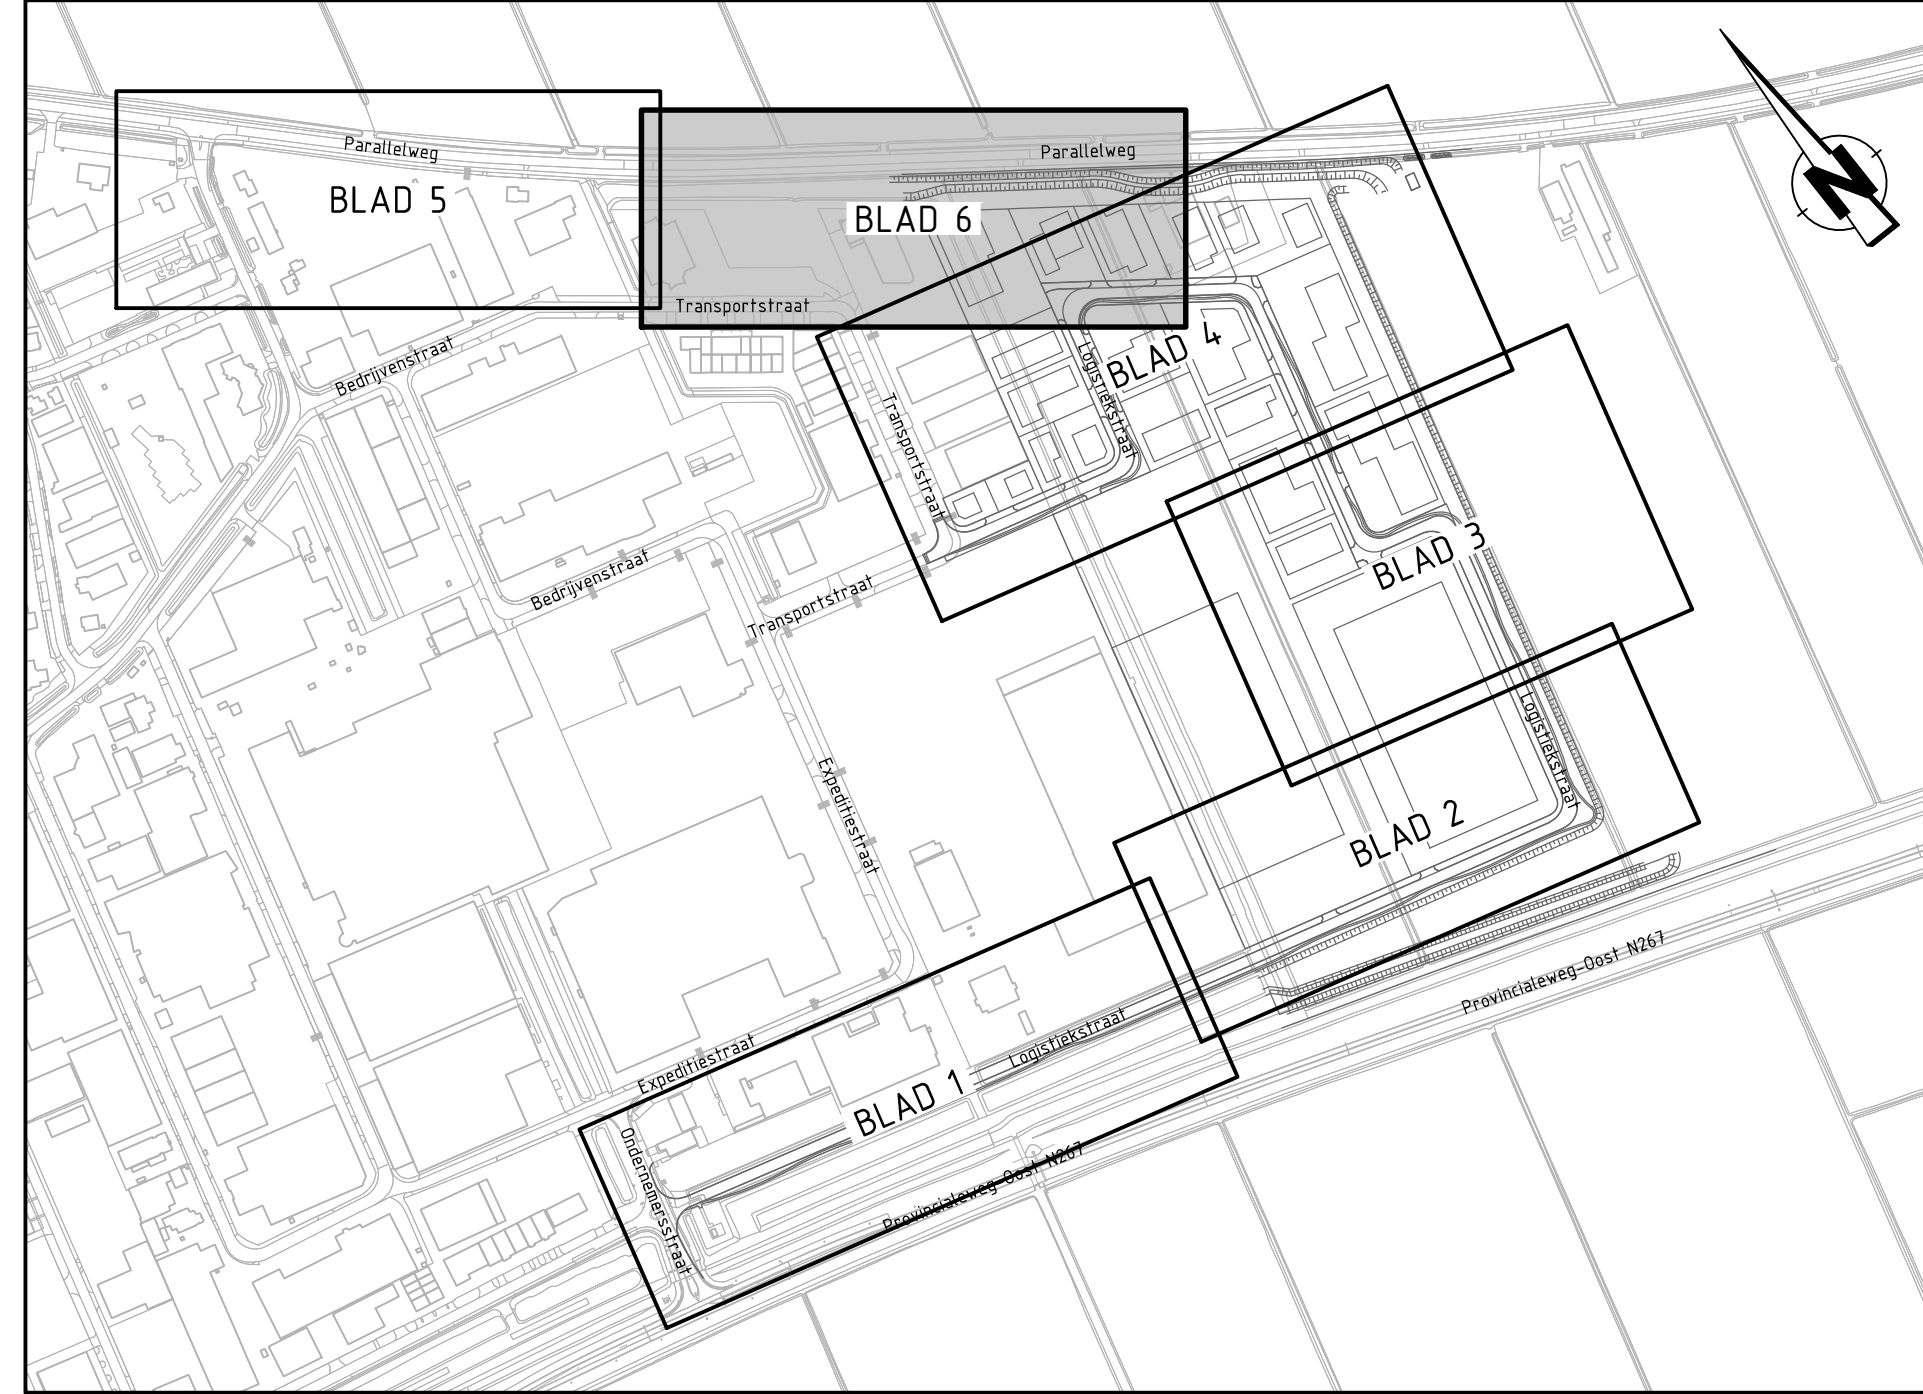

OPMERKINGEN

- Coördinatensysteem RD (x, y);
- Maten in meters, tenzij anders vermeld;
- Materiaalmaten in millimeters, tenzij anders vermeld;
- Peilmaten in meters t.o.v. NAP, tenzij anders vermeld;
- Diameters in millimeters, tenzij anders vermeld.

Verklaring

- Werkgrens
- Bestaande perceelsgrenzen
- Bestaande bebouwing
- Bestaande situatie
- Bestaande drainage
- Bestaande riolering
- Bestaande duikers
- Nieuwe persleiding PE-UZU Ø160, voorzien van oranje streep
- Nieuwe gestuurde boring t.b.v. persleiding

Verklaring KLIC

- Datatransport
- Laagspanning
- Middenspanning
- Gas hoge druk
- Gas lage druk
- Overig
- Water
- Manfelbuis
- Drukriolering
- Riolering vrijverval
- Eis Voorzorgsmaatregel
- Laagspanning (vervallen)
- Middenspanning (vervallen)
- Manfelbuis (vervallen)
- Riolering vrijverval (vervallen)

0 2.5 5 10 15m

D-1		24-02-26	K. van Overbeek	Definitief versie 1
Versie		1	Datum	24-02-26
Opmaken door		K. van Overbeek		
ROB Land van Heusden en Altena C.V.				
Project Uitbreiding SRBT Giessen				
Onderdeel Nieuwe situatie - Blad 6				
Aanbrengen ondergrondse infra				
Schaal 1:250	Projectnummer 202207	Datum 24-02-2026	Gekend door K.O.	Formaat A1+ 594 x 1470
Blad 1 van 1	Besteknummer ROB-2026-01	Versie D-1	Gecontroleerd door K.O.	Status Definitief
			Vrijgegeven door K.O.	Tekeningnummer 202207-BE-06-6

Op al onze opdrachten is de DNR 2011 van toepassing. Deze is gratis te downloaden op <http://www.ringeneurs.nl/downloads/dnr-2011/>



Vierlingshoofd 51-B
4251 LC Werkendam
T +31 (0)183 820308
E raag@atabcivieletechniek.nl