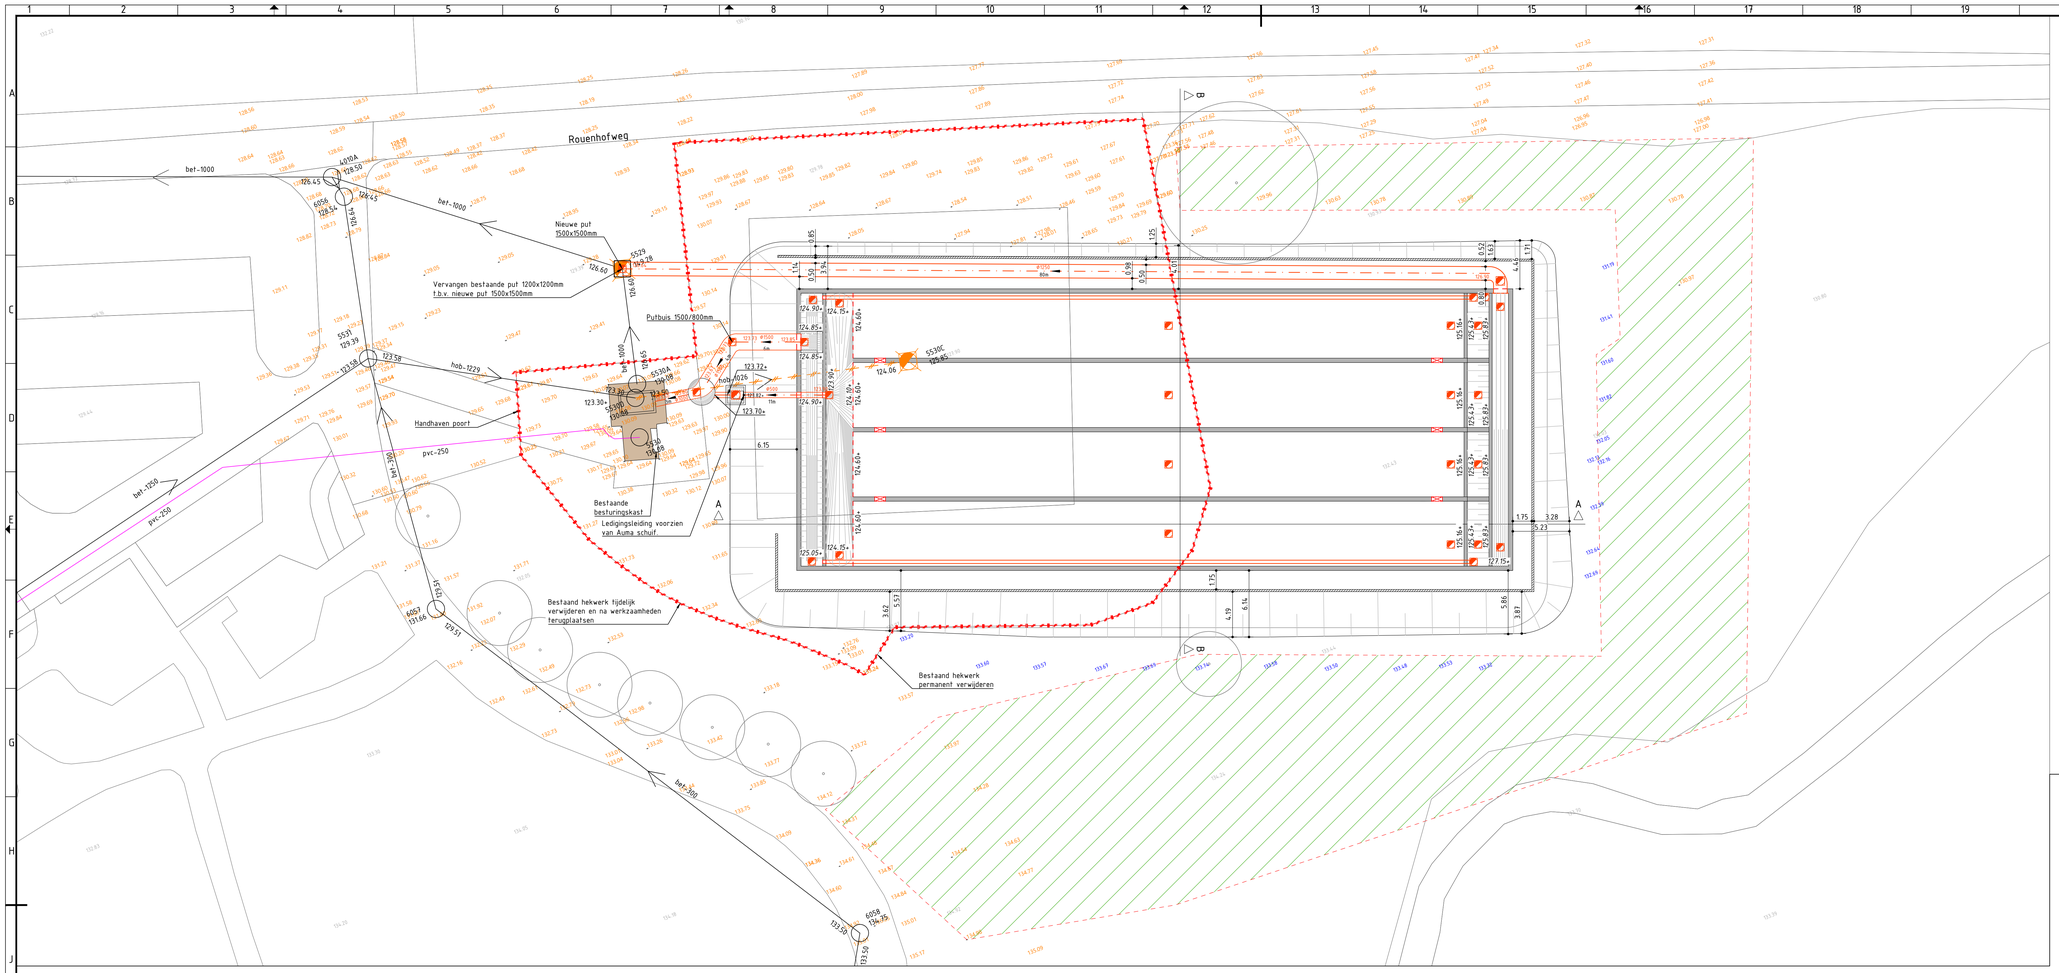

Versie	Datum	Omschrijving	Opsteller	Par.	Verificatie	Par.	Validatie	Par.
1	27-01-2026	Behorende bij bestek	TDB		MR		MR	
0	21-11-2025		TDB		MR		MR	

Bergingsvoorziening Dr. Calsstraat

Onderdeel
Situatietekening incl. bouwkuip

Opdrachtgever
Gemeente Landgraaf

Roermond
Schoolstraat 8, 6040 BN Herten
Postbus 14, 6040 AA Roermond

's-Hertogenbosch
Hinthem 152-E, 5240 AK Rosmalen
Postbus 2309, 5202 CH 's-Hertogenbosch

088 - 3366333
info@kragten.nl
www.kragten.nl

Fase

Projectnummer
LAN189

Formaat
A0

Tekeningnummer
2024-1296

Schaal
1: 200

Behorende bij doc. nr.

kragten