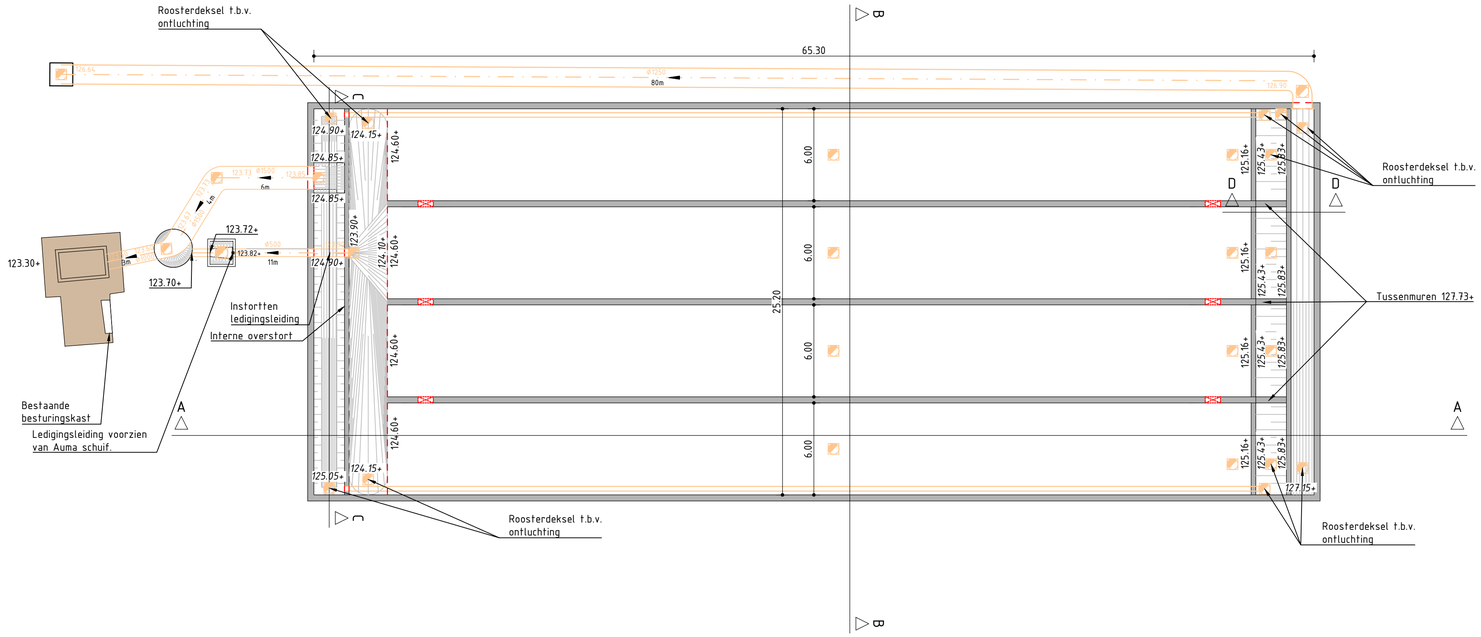

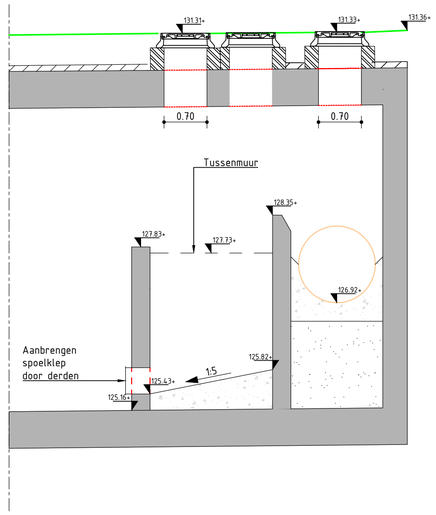

Profiel D-D

Schaal 1:50

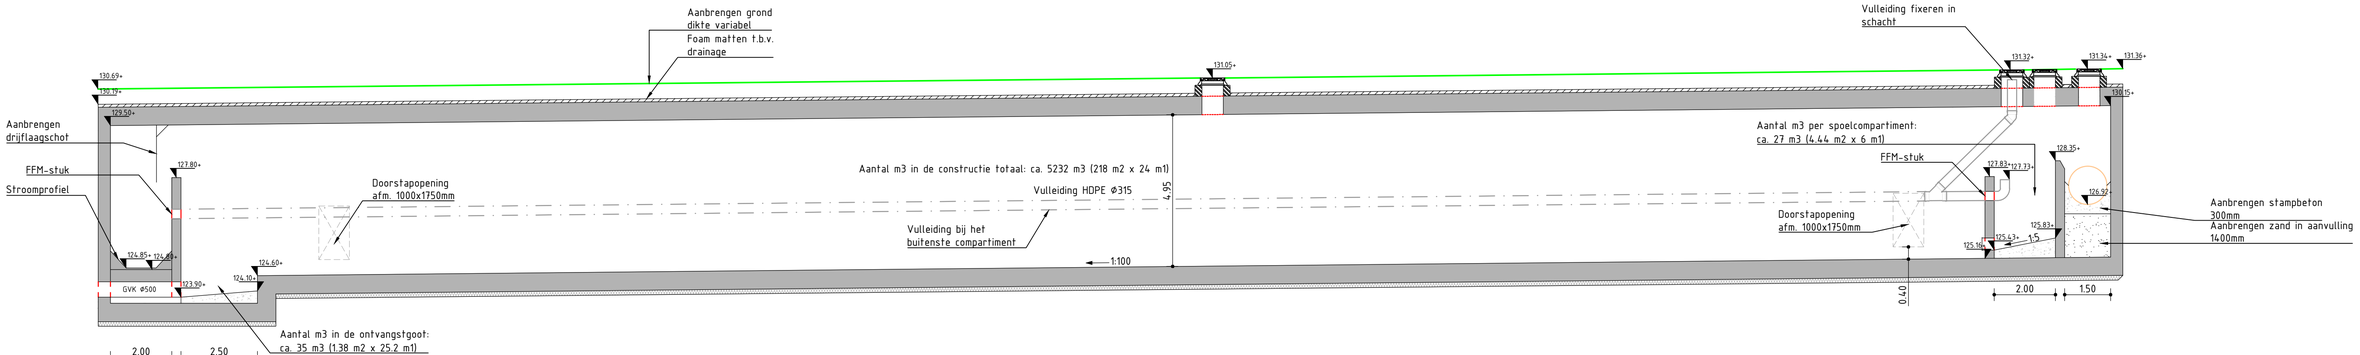

Profiel A-A

Schaal 1:100

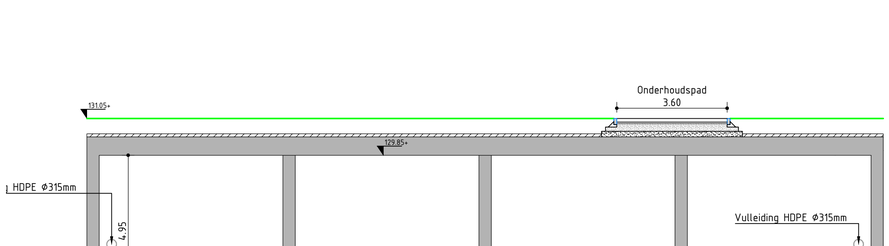

Profiel B-B

Schaal 1:100

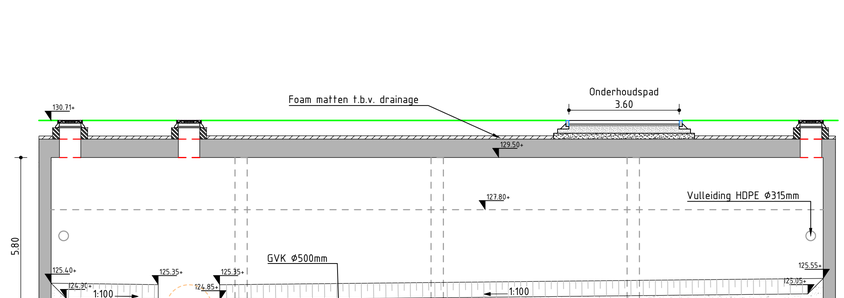

Profiel C-C

Schaal 1:100

Alle sparingen rond 700mm

Versie	Datum	Omschrijving	Opsteller	Par.	Verificatie	Par.	Validatie	Par.
1	27-01-2026	Behorende bij bestek	TDB		MR		MR	
0	21-11-2025		TDB	–	MR		MR	

Bergingsvoorziening Dr. Calsstraat

Onderdeel
Constructie tekening

Opdrachtgever
Gemeente Landgraaf

Fase

Formaat
A1

Schaal
1: 200

Projectnummer
LAN189

Tekeningnummer
2024-1299

Behorende bij doc. nr.

Roermond
Schoolstraat 8, 6049 BN Herten
Postbus 14, 6040 AA Roermond

's-Hertogenbosch
Hintham 152-E, 5246 AK Rosmalen
Postbus 2309, 5202 CH 's-Hertogenbosch

088 - 3366333
info@kragten.nl
www.kragten.nl

kragten