bestaand

onderlegger zoals ontvangen op
18-11-2025:
HS5332xt01 situ bestaand RDNAP

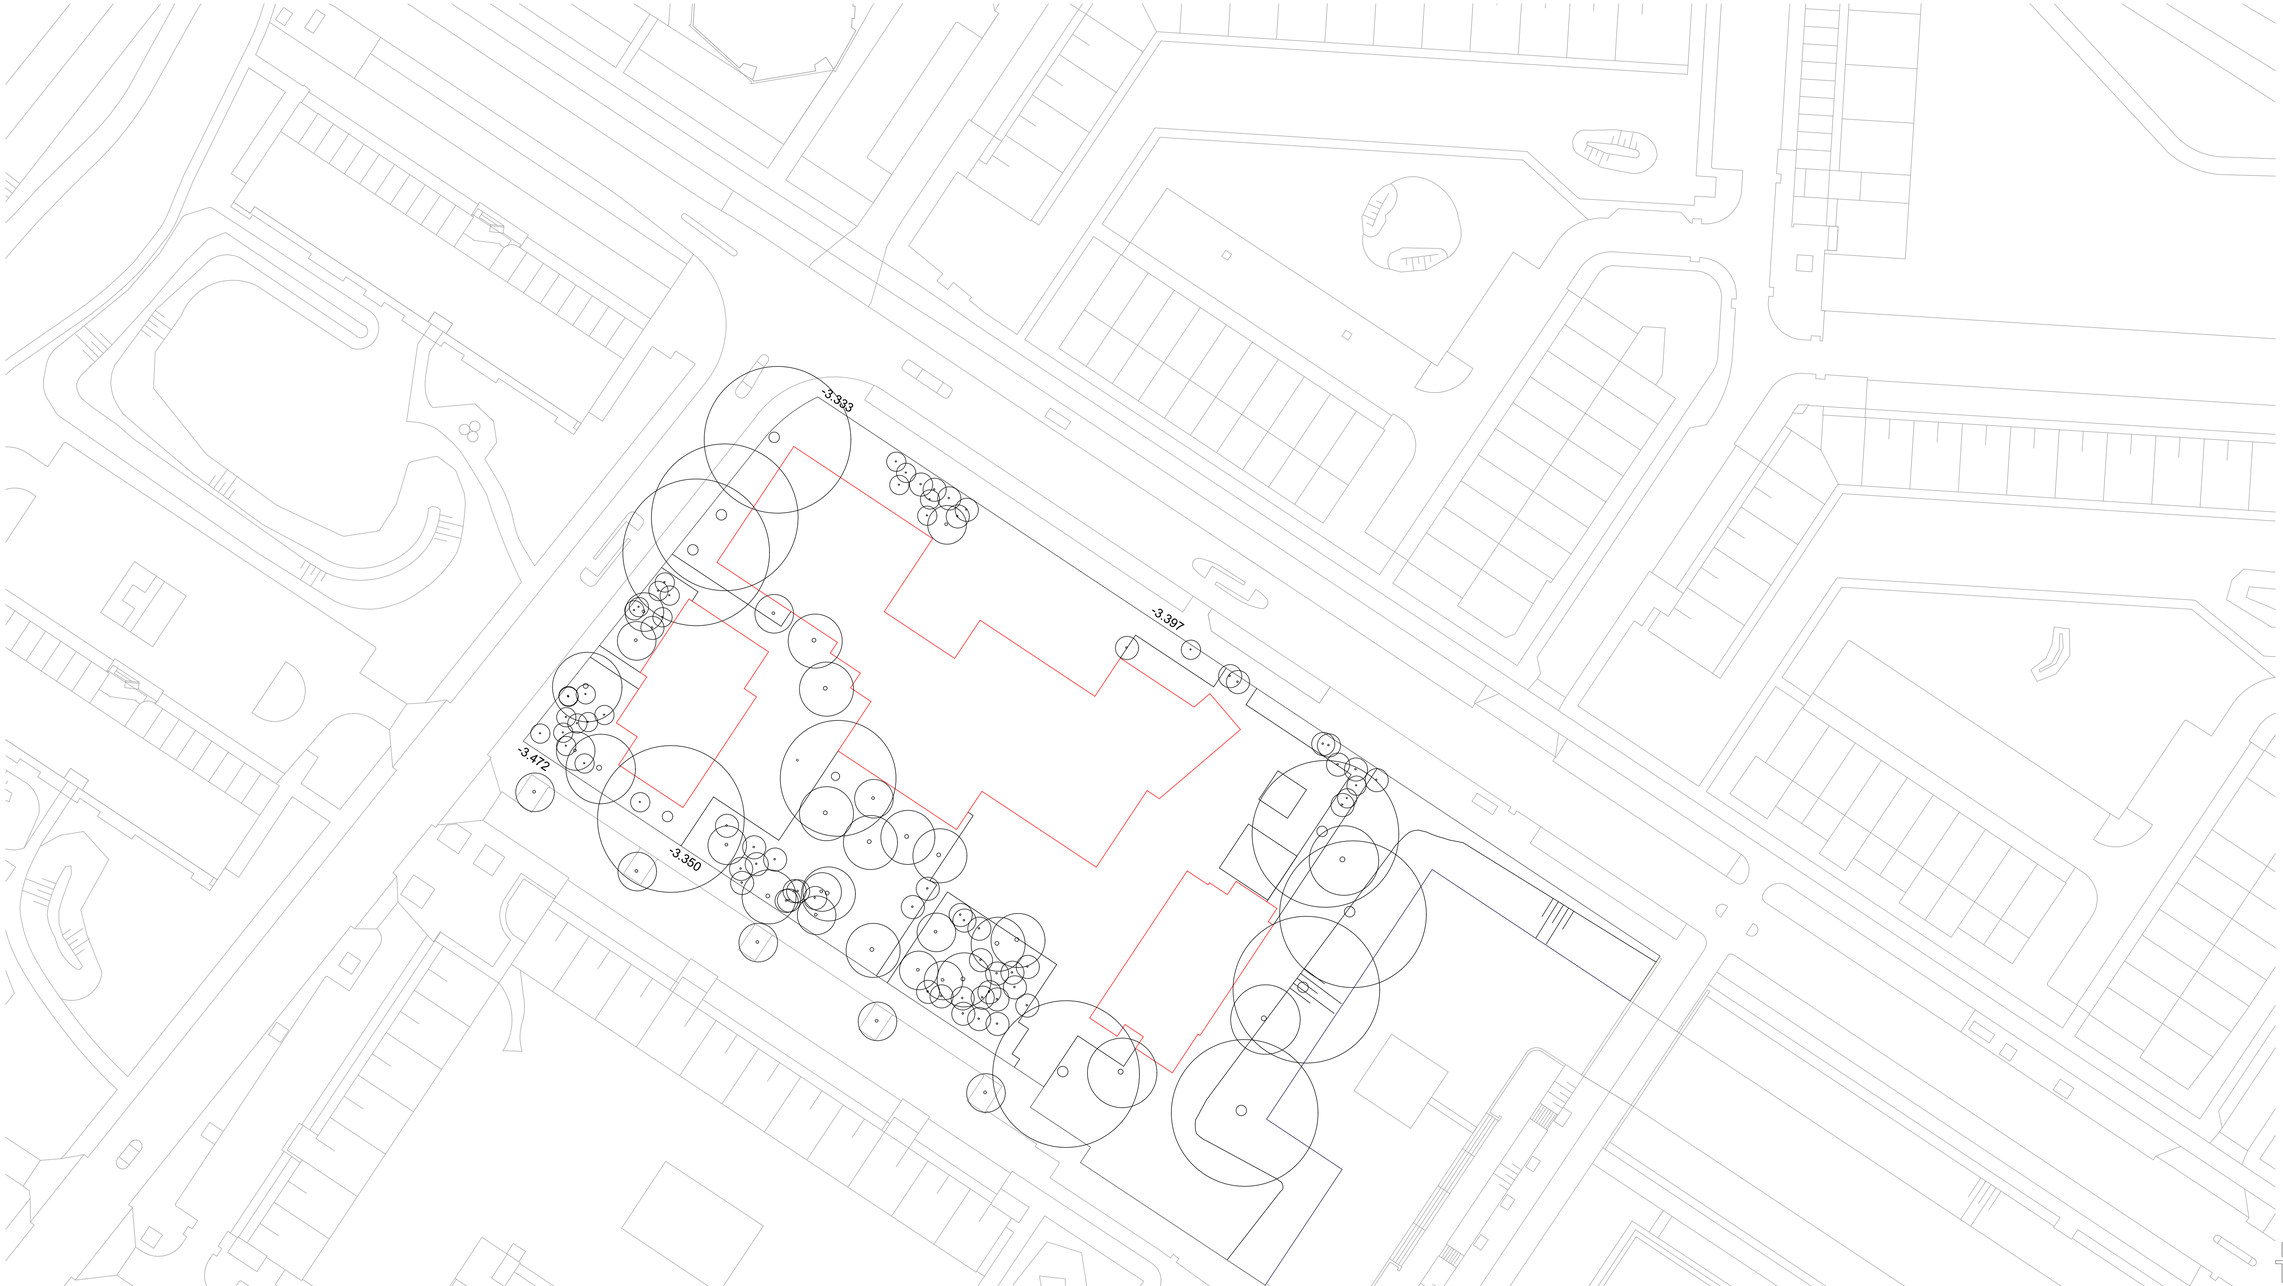

N

HUND FALK ARCHITECTEN
Hund Falk Architecten - Nieuwe Herengracht 17hs
1011 RL, Amsterdam / 020-4204208 / architecten@hundfalk.nl
www.hundfalk.nl

Fact Architects
Fact Architects - Weesperzijde 111k
1091EN, Amsterdam / 020-4633793 / mail@factarchitects.nl
www.factarchitects.nl

project	**Boven T'IJ**
omschrijving	**basisschool**
opdrachtgever	**INNOORD**
locatie	**Amsterdam**
adres	**Kampina 5**
	--
onderwerp	**situatie bestaand**
tekening nummer	**005**
fase	**technisch ontwerp**
schaal	**1:500**
formaat	**A1**
datum	**5-3-2026**
wijziging A	
wijziging B	
wijziging C	