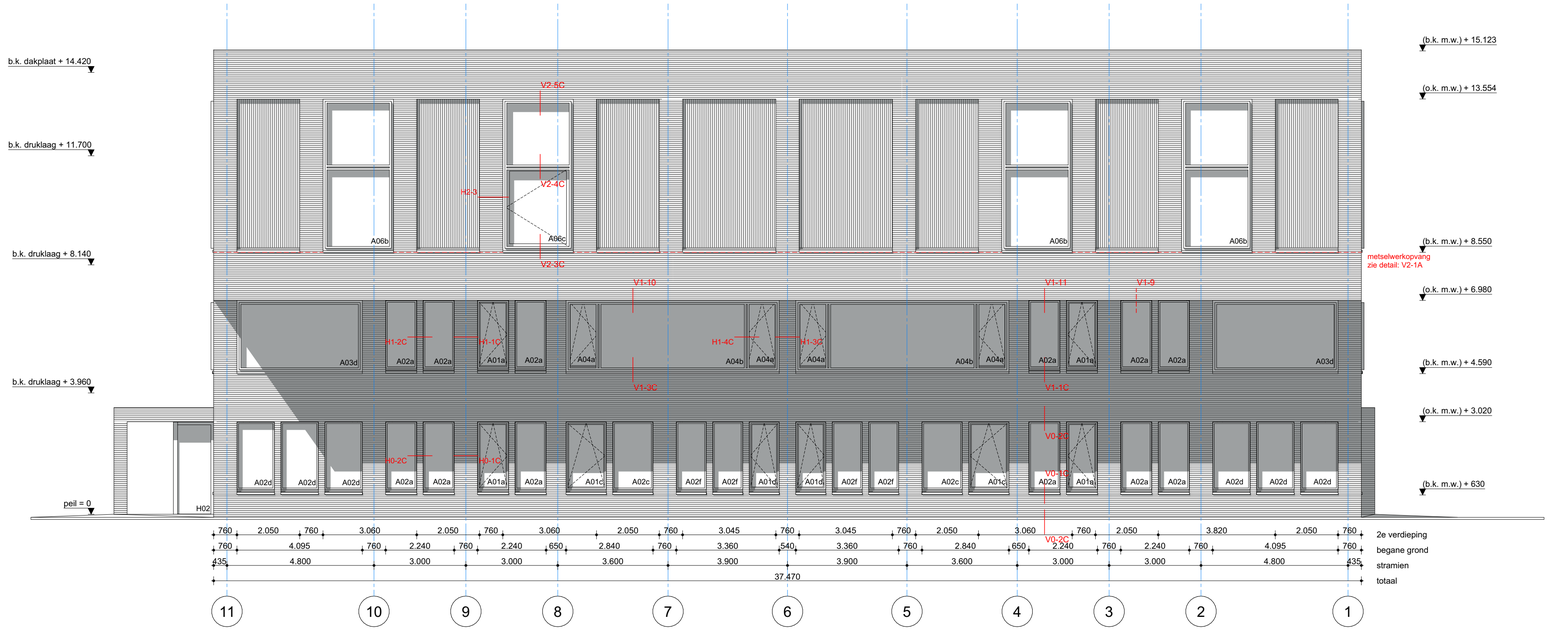

gevel noord

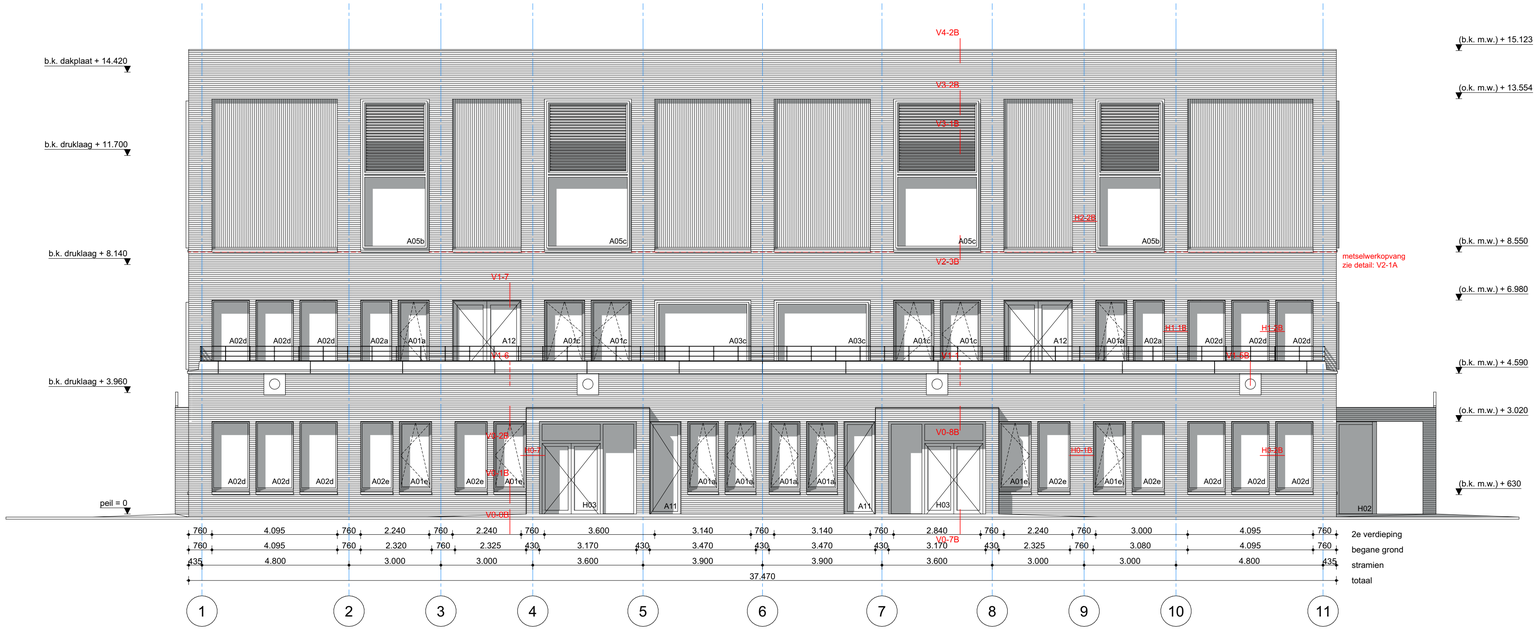

gevel zuid

HUND FALK ARCHITECTEN
Hund Falk Architecten - Nieuwe Herengracht 17hs
1011 RL, Amsterdam / 020-4204208 / architecten@hundfalk.nl
www.hundfalk.nl

Fact Architects
Fact Architects - Weesperzijde 111k
1091EN, Amsterdam / 020-4633793 / mail@factarchitects.nl
www.factarchitects.nl

project	**Boven T'IJ**
omschrijving	**basisschool**
opdrachtgever	**INNOORD**
locatie	**Amsterdam**
adres	**Kampina 5**
	--
onderwerp	**gevels noord zuid**
tekening nummer	**310**
fase	**technisch ontwerp**
schaal	**1:100**
formaat	**A1**
datum	**5-3-2026**

wijziging A
wijziging B
wijziging C

1

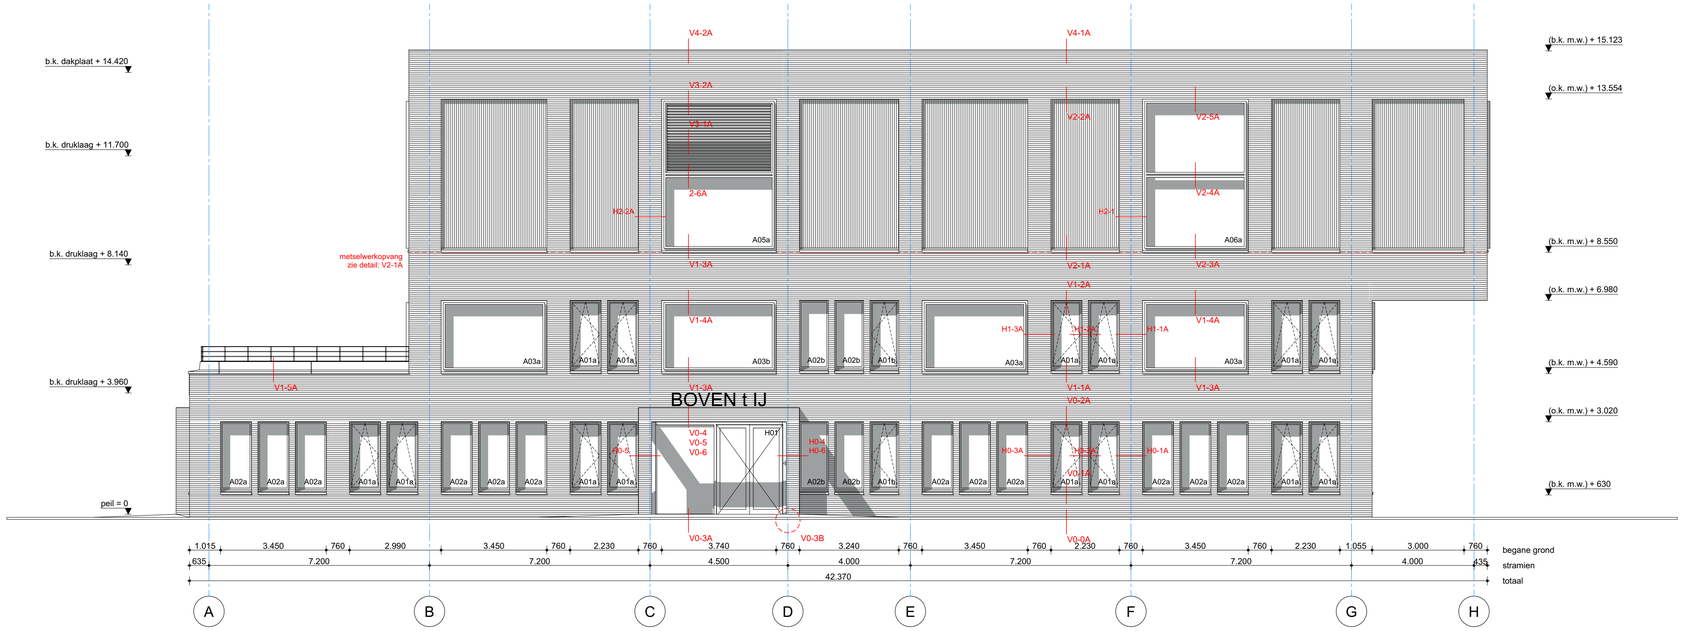

gevel oost



gevel west

HUND FALK ARCHITECTEN
Hund Falk Architecten - Nieuwe Herengracht 17hs
1011 RL, Amsterdam / 020-4204208 / architecten@hundfalk.nl
www.hundfalk.nl

Fact Architects
Fact Architects - Weesperzijde 111k
1091EN, Amsterdam / 020-4633793 / mail@factarchitects.nl
www.factarchitects.nl

project	**Boven T'IJ**
omschrijving	**basisschool**
opdrachtgever	**INNOORD**
locatie	**Amsterdam**
adres	**Kampina 5**
	--
onderwerp	**gevels oost west**
tekening nummer	**311**
fase	**technisch ontwerp**
schaal	**1:100**
formaat	**A1**
datum	**5-3-2026**

wijziging A
wijziging B
wijziging C