

HUND FALK ARCHITECTEN

Hund Falk Architecten
Nieuwe Herengracht 17hs
1011 RL Amsterdam
telefoon: 020-4204208
e-mail: architecten@hundfalk.nl
website: www.hundfalk.nl

FACT Fact Architects

Fact Architects
Weesperstraße 113k
1091 EN Amsterdam
Tel. 020-4203292
mail@factarchitects.nl
www.factarchitects.nl

project	Montessorischool Boven 't IJ	datum	05-03-2026	onderwerp	begane grond plafond
locatie	Amsterdam Noord	schaal	1:100	fase	technisch ontwerp
opdrachtgever	InNoord	formaat	A0	tekening nr.	410

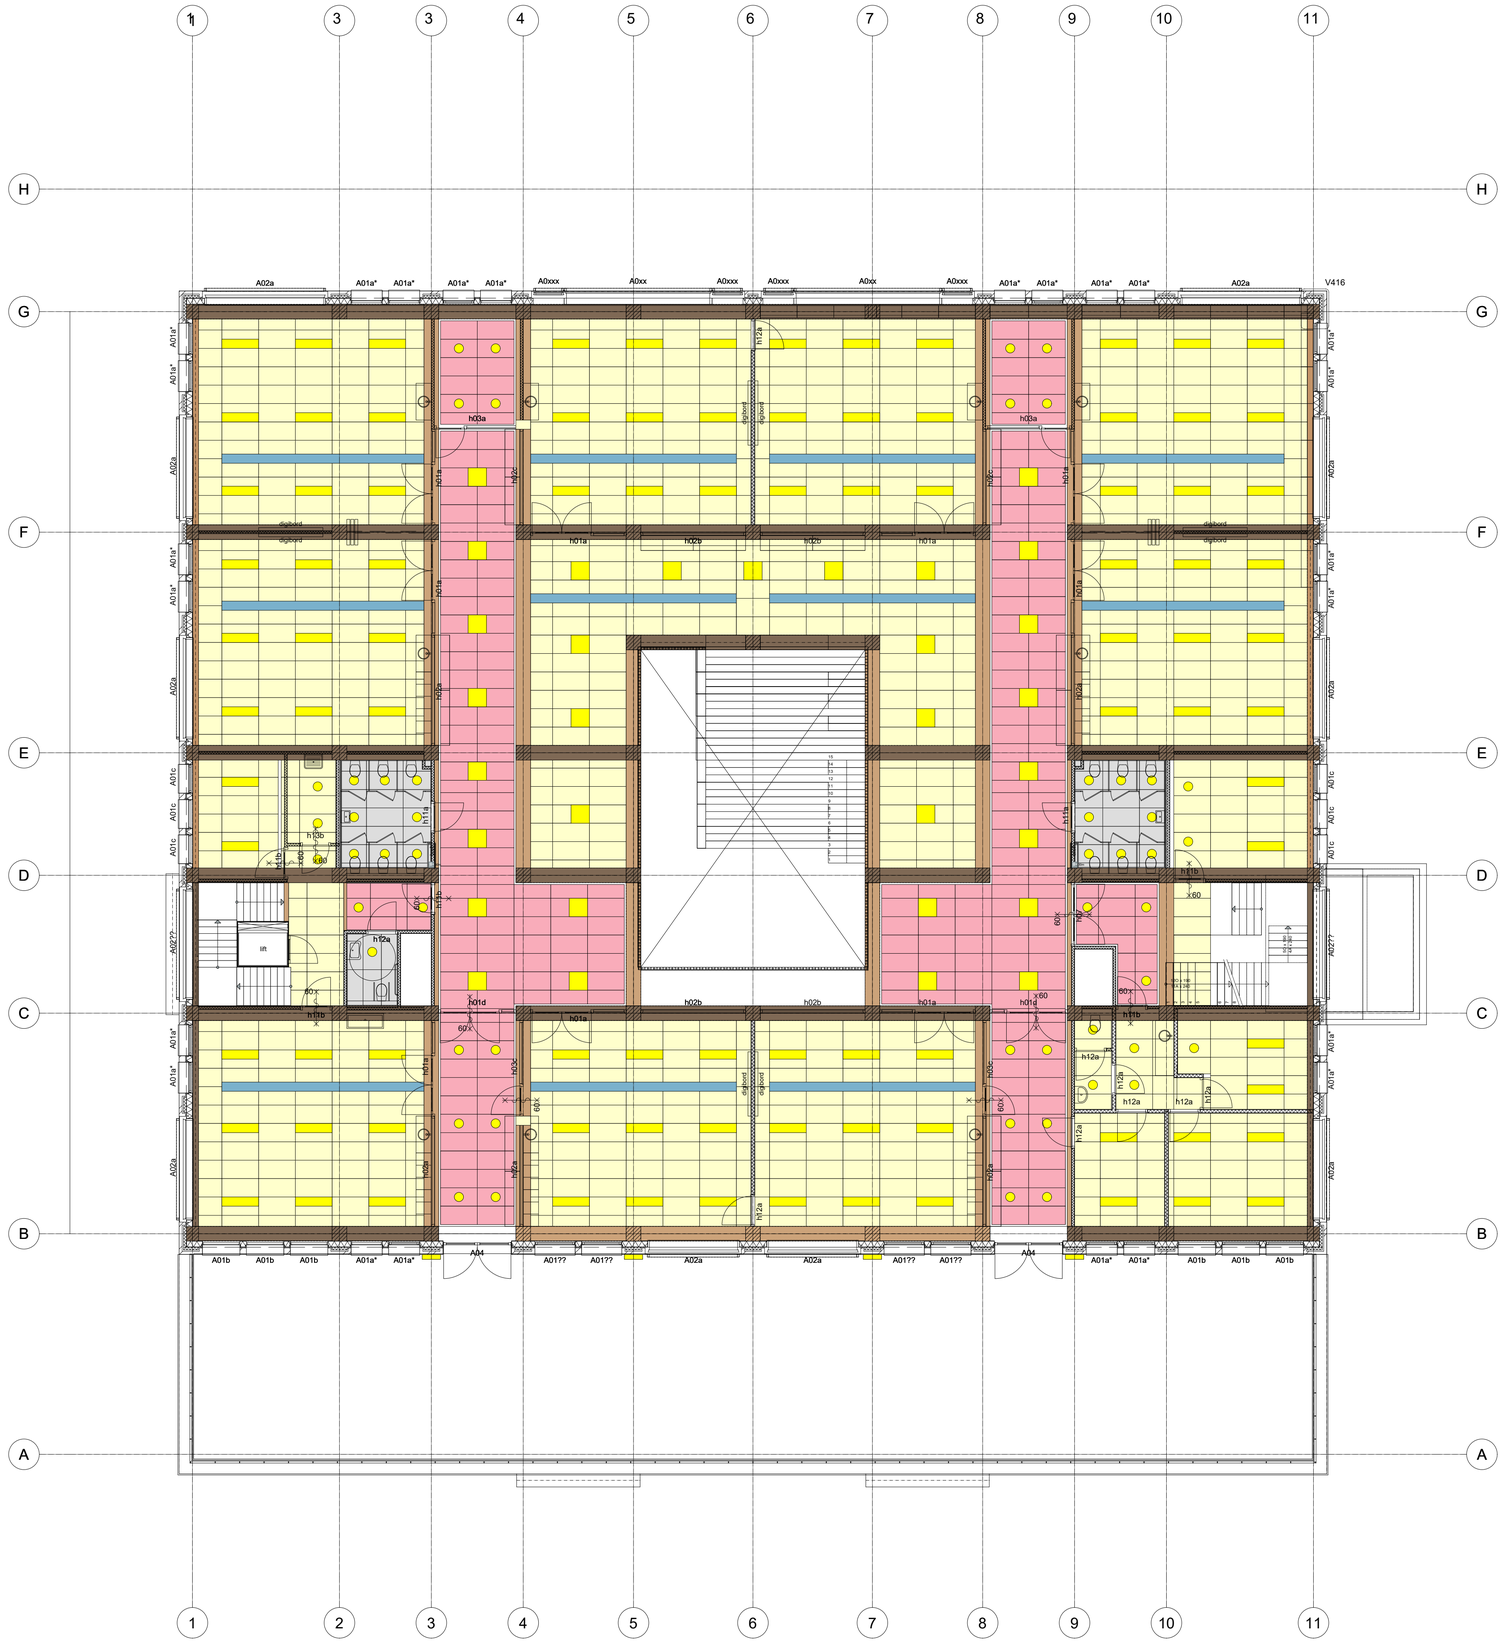
1
3
3
4
5
6
7
8
9
10
11
H
G
F
E
D
C
B
A
A02a
A01a*
A0xxx
A0xx
A0xxx
A0xxx
A0xx
A0xxx
A01a*
A01a*
A01a*
A01a*
A02a
V416
h03a
h03a
h12a
h01a
h02c
h02b
h02b
h01a
h02c
h01a
h01a
h02b
h02b
h01a
h01a
h02b
h02b
h01a
h01a
h02b
h02b