




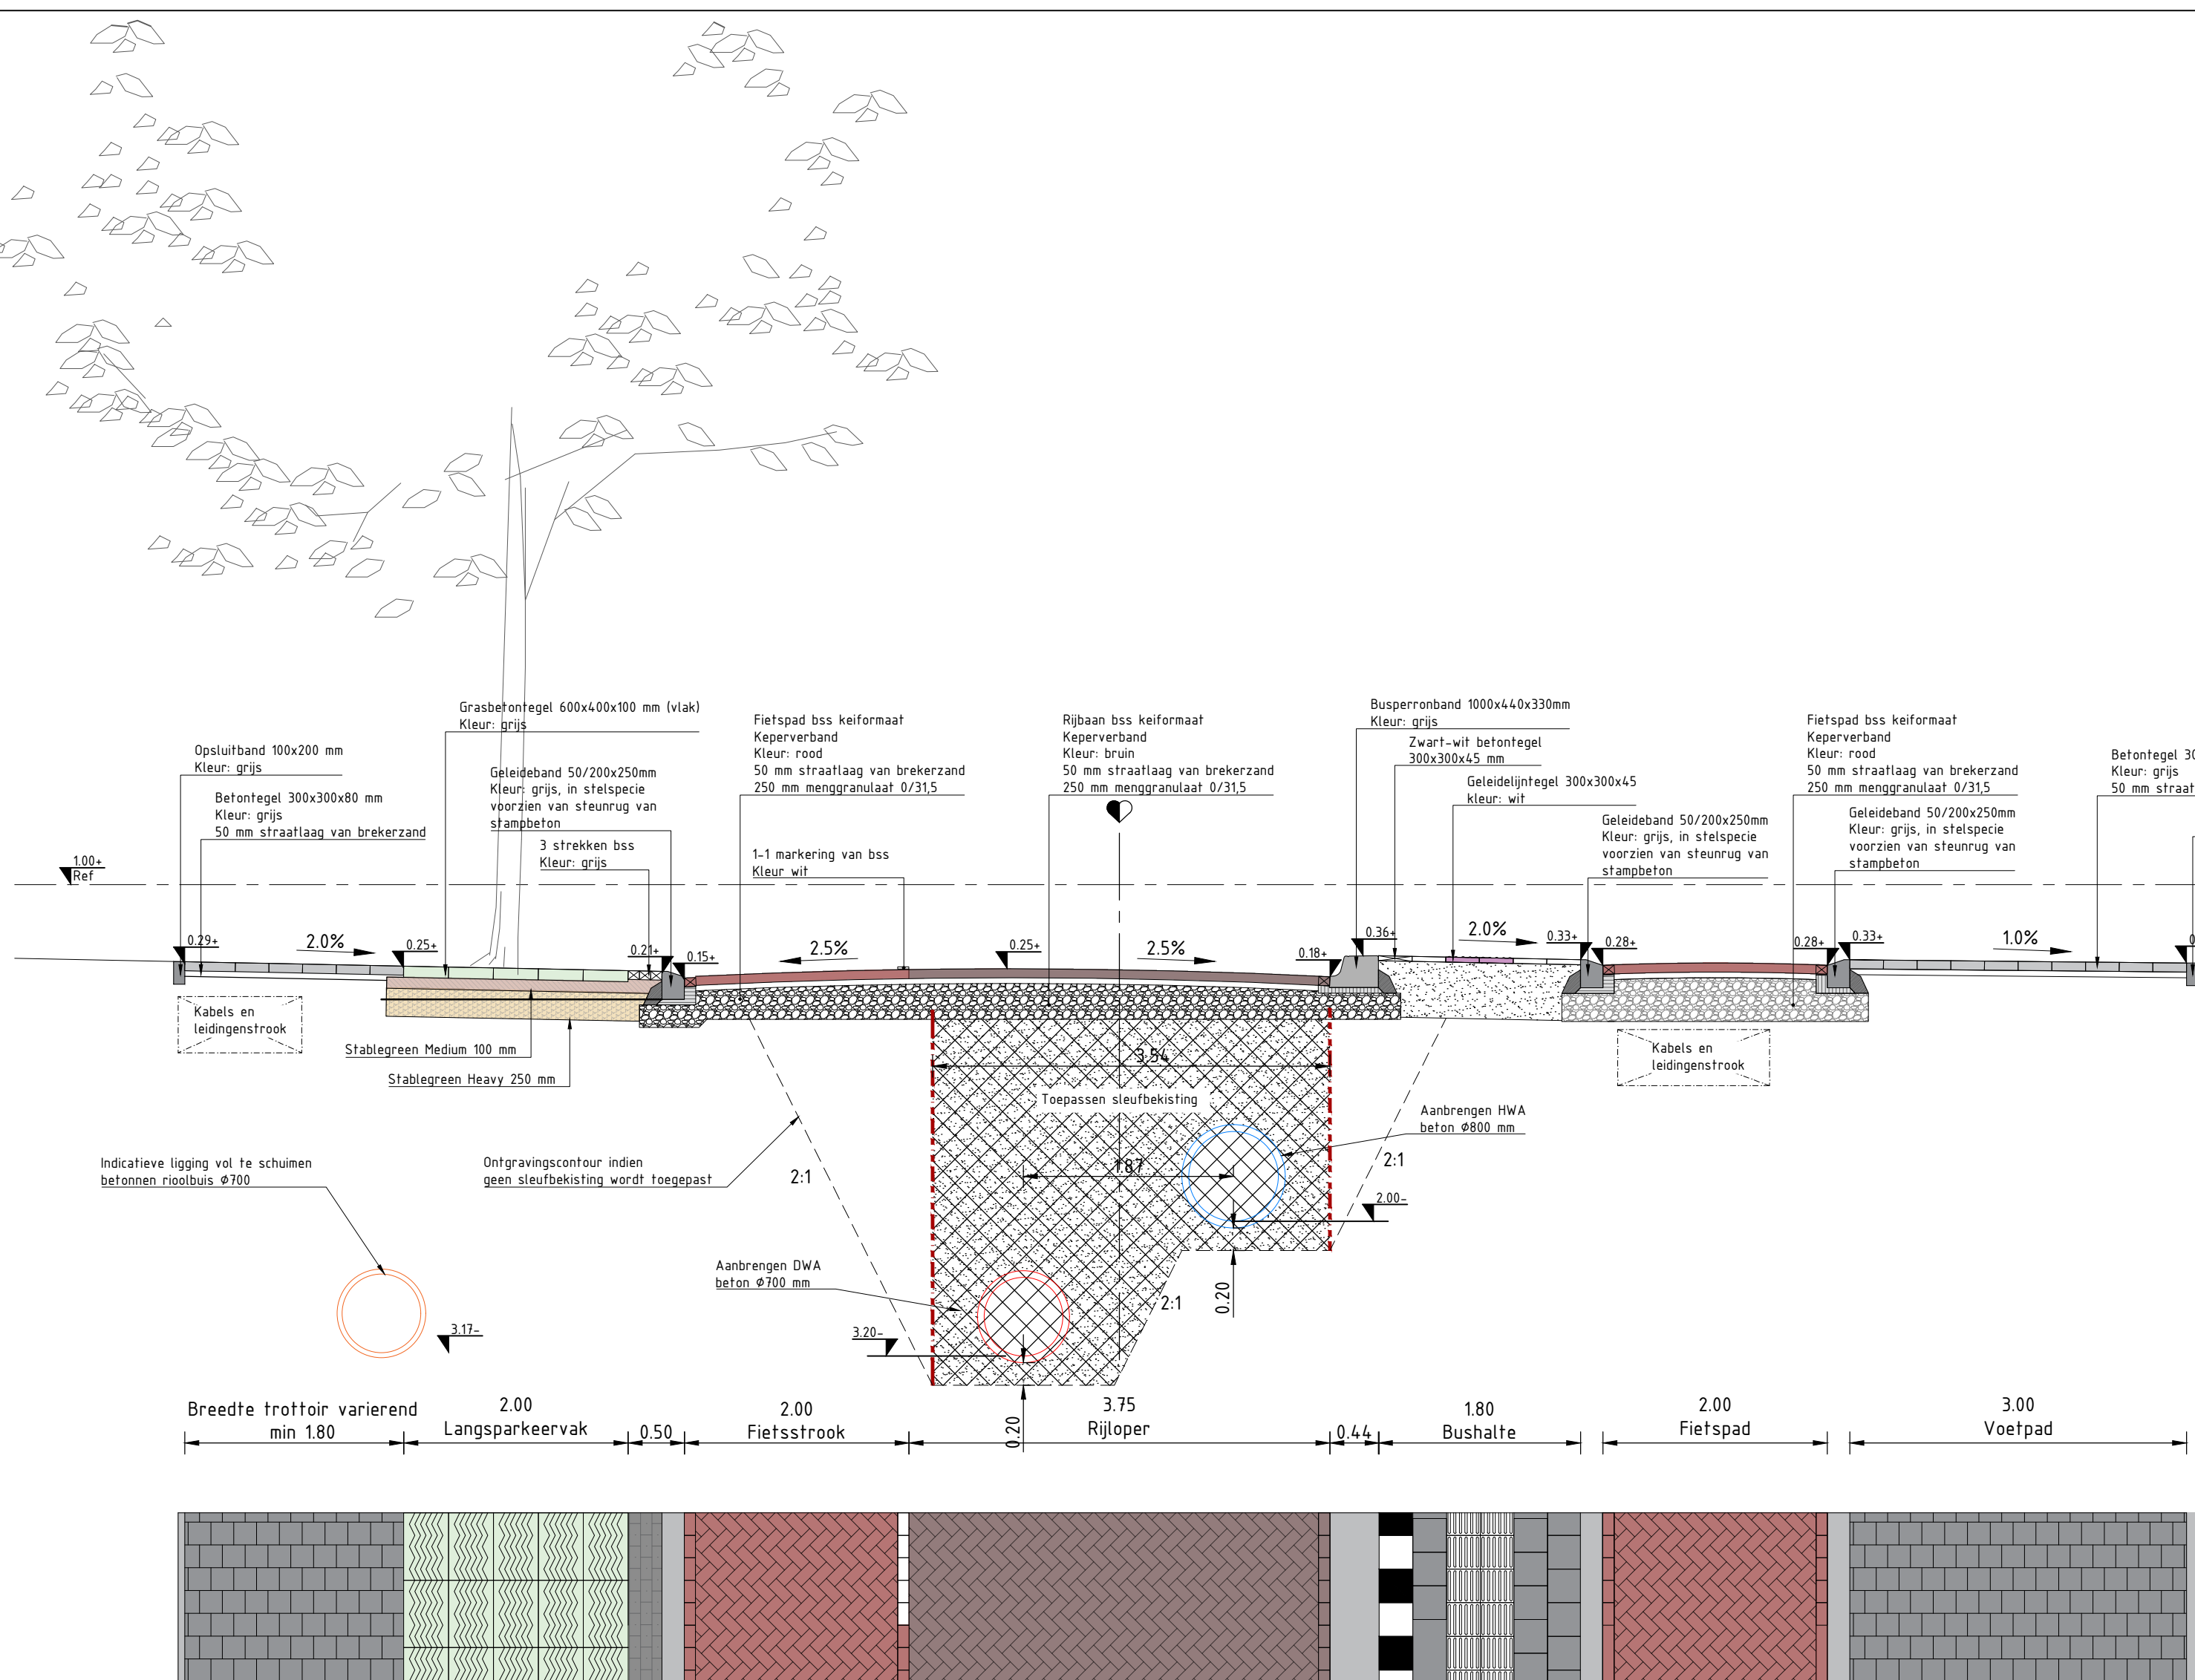


DWARSPROFIEL 01
Schaal 1:50

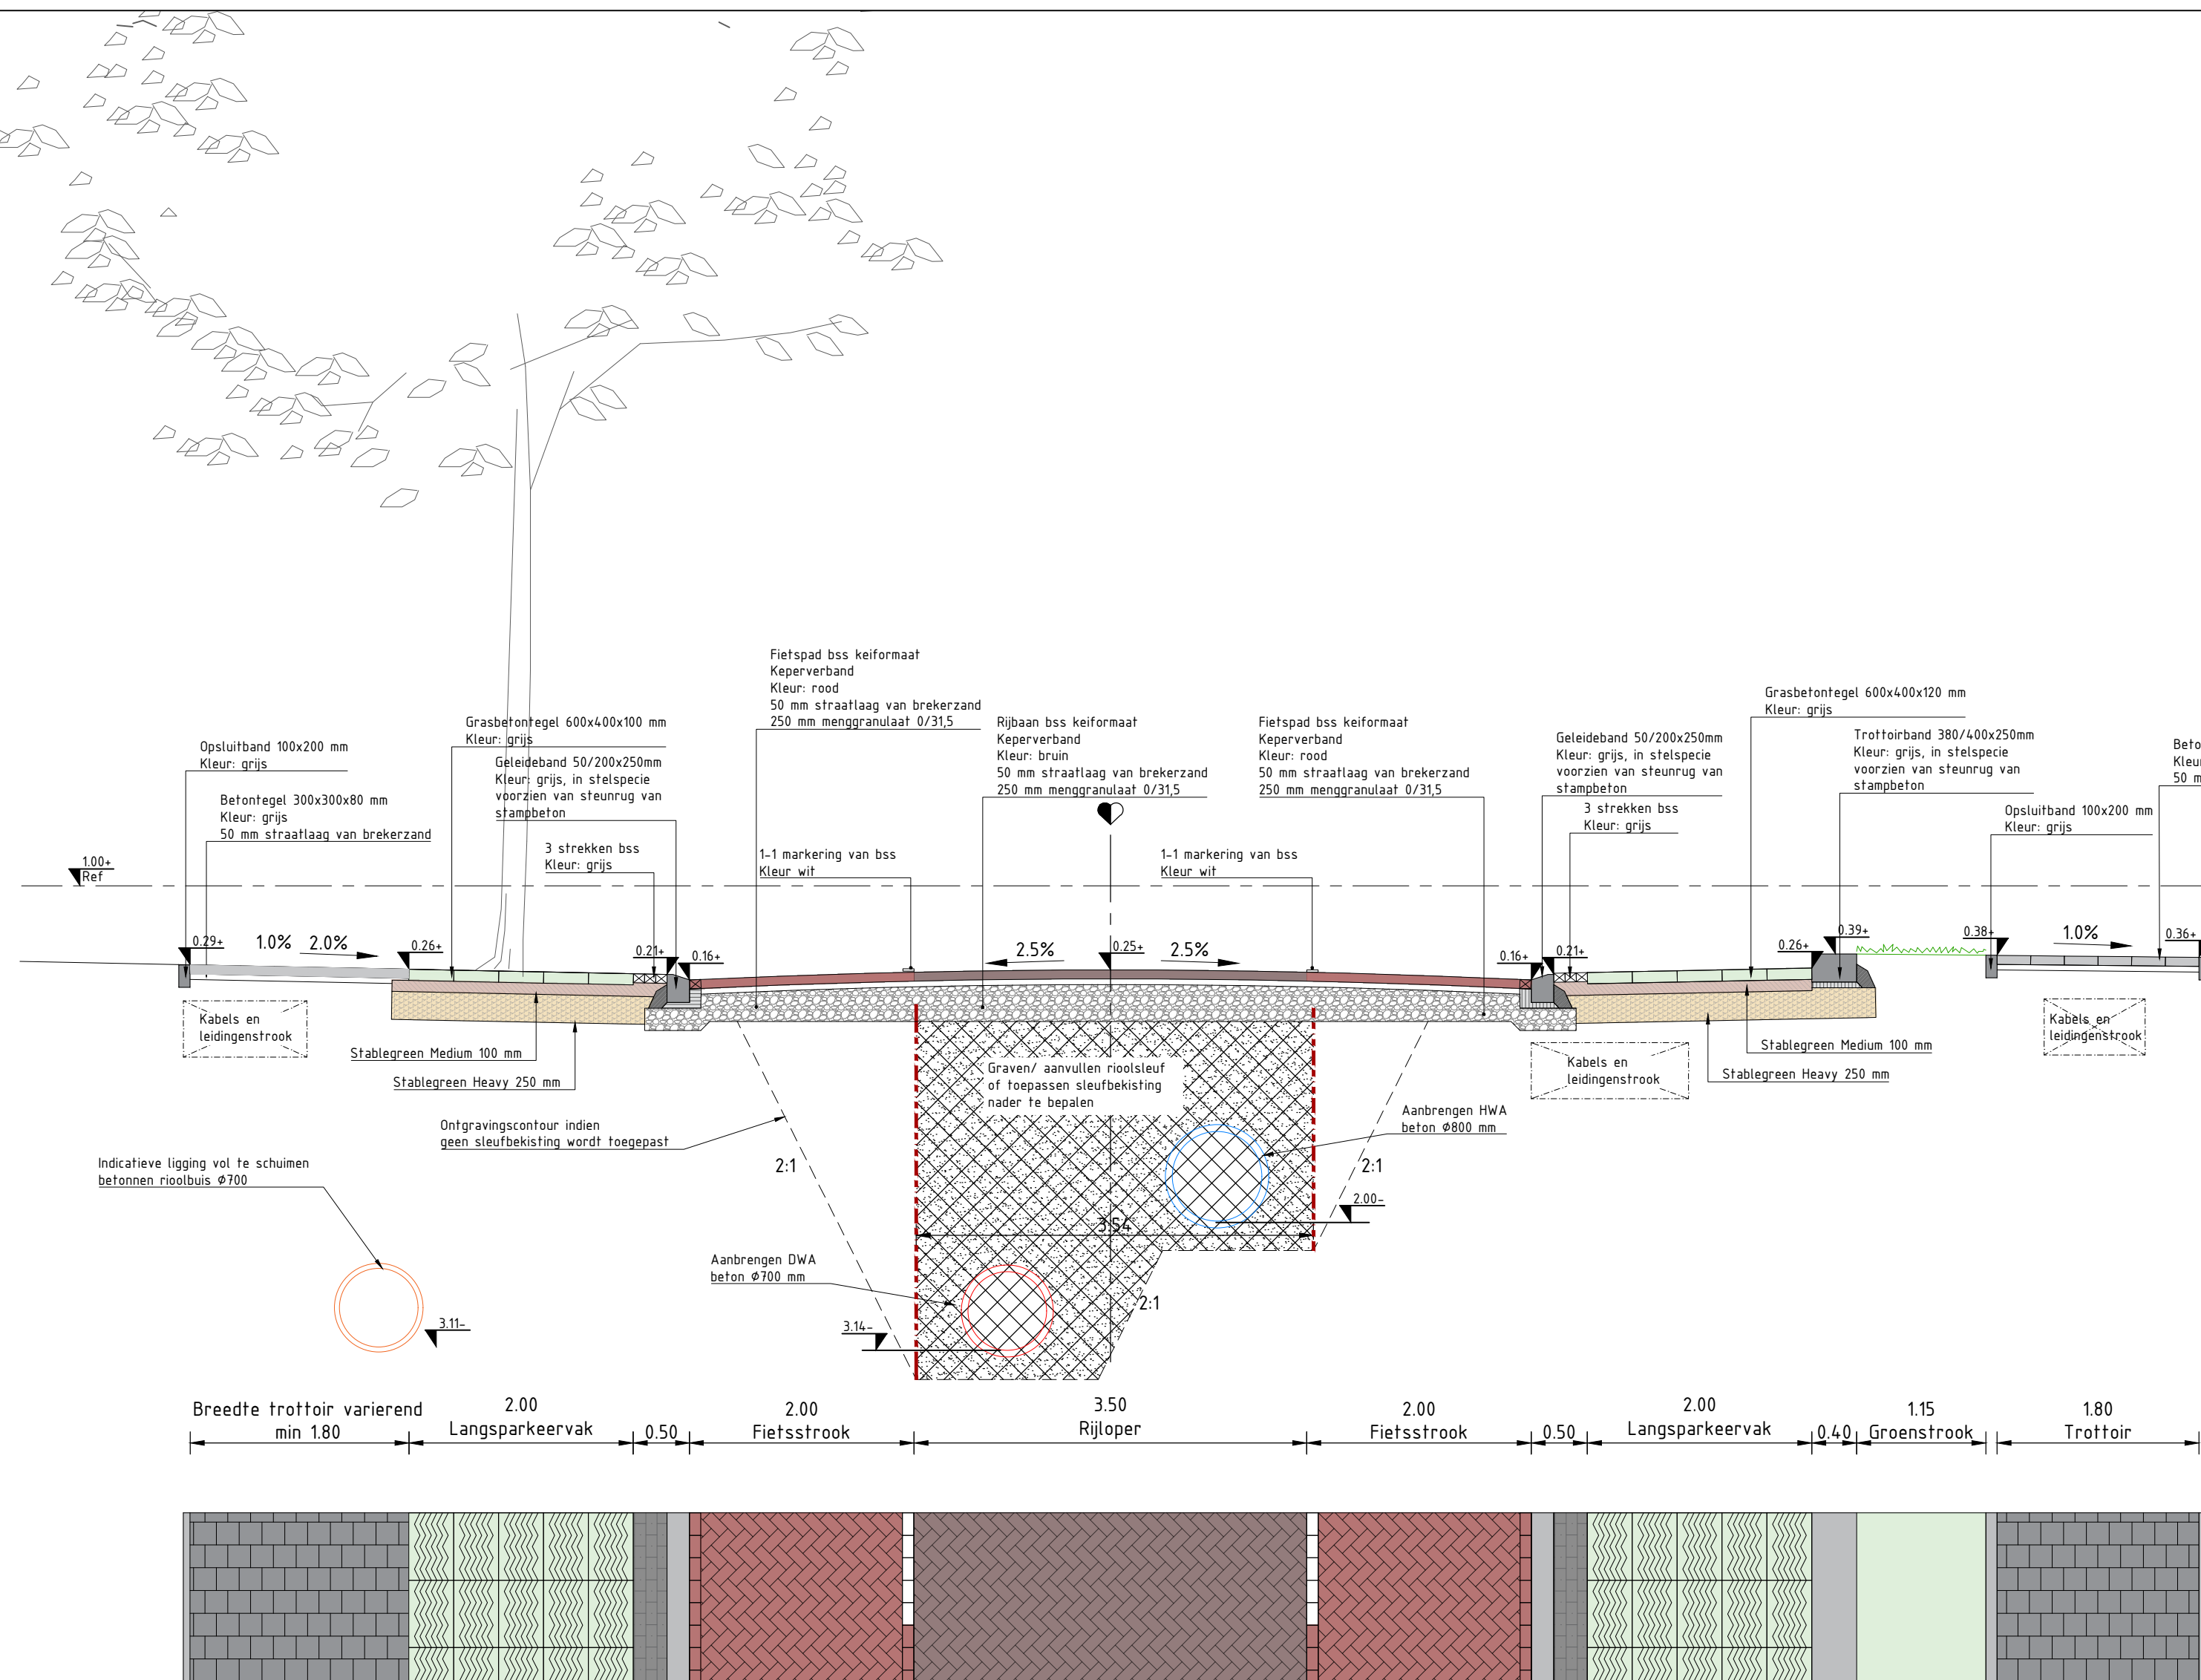


DWARSPROFIEL 02
Schaal 1:50

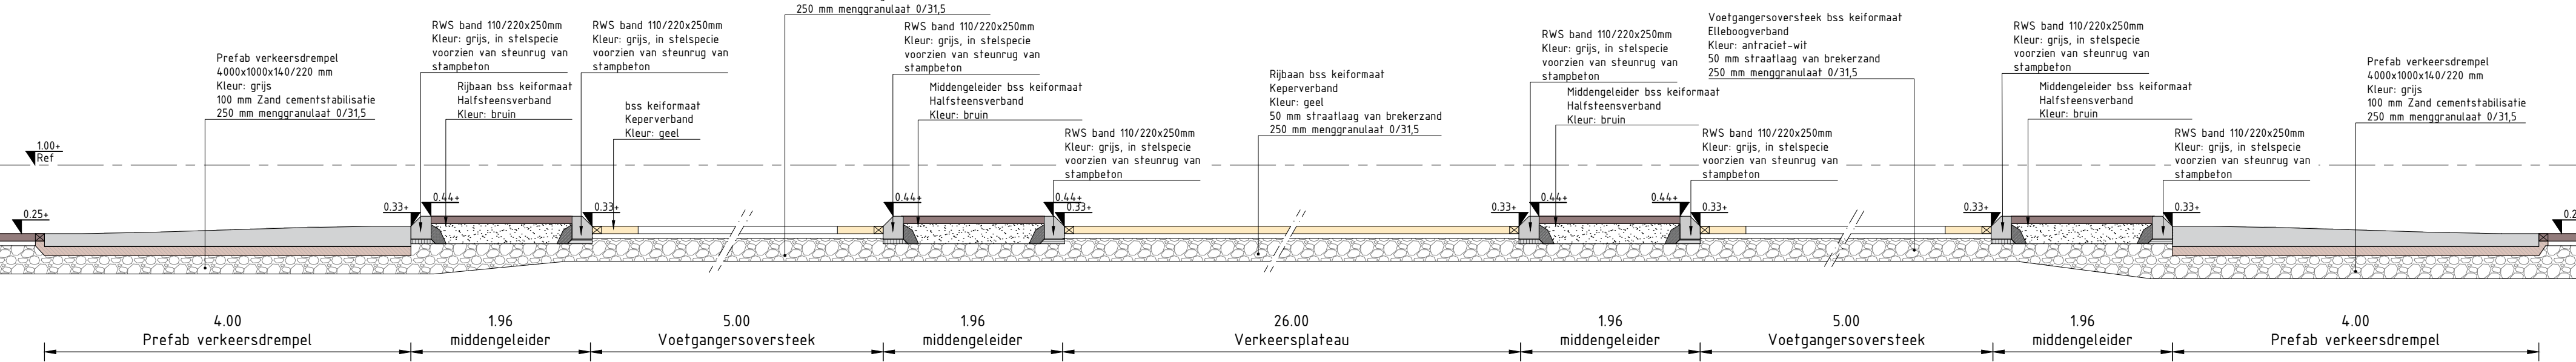


DWARSPROFIEL 03
Schaal 1:50

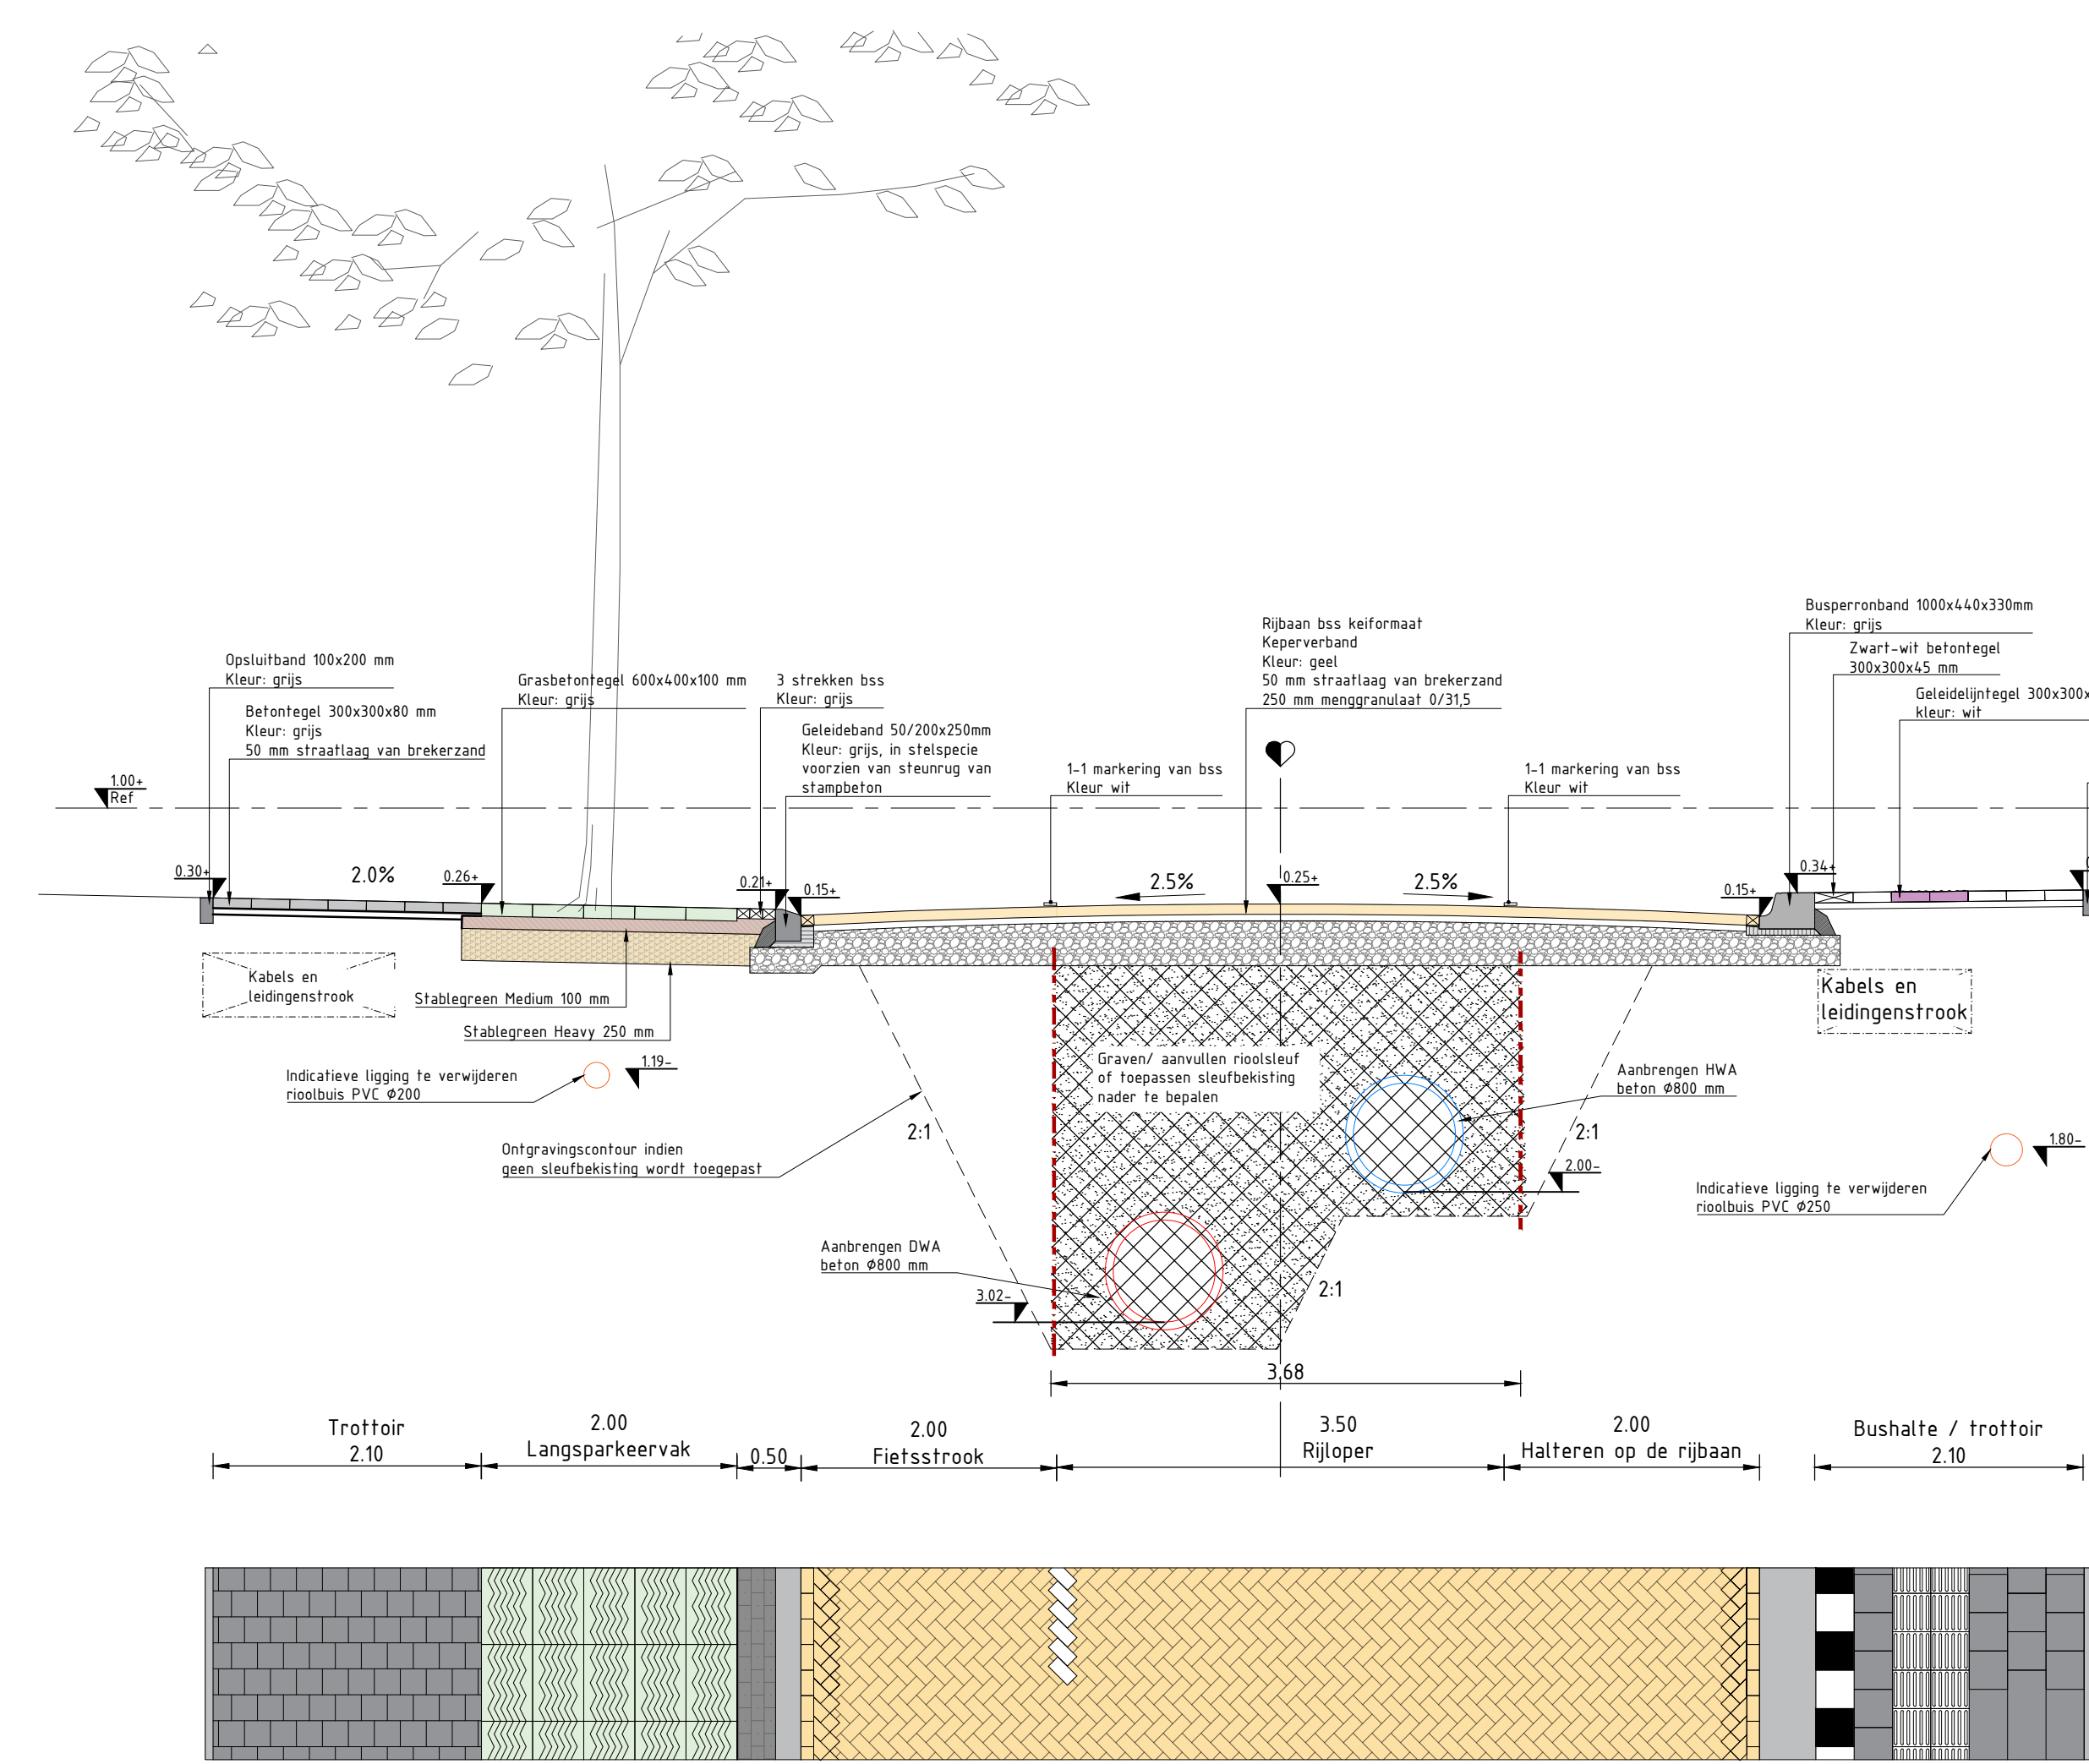

DWARSPROFIEL 04
Schaal 1:50

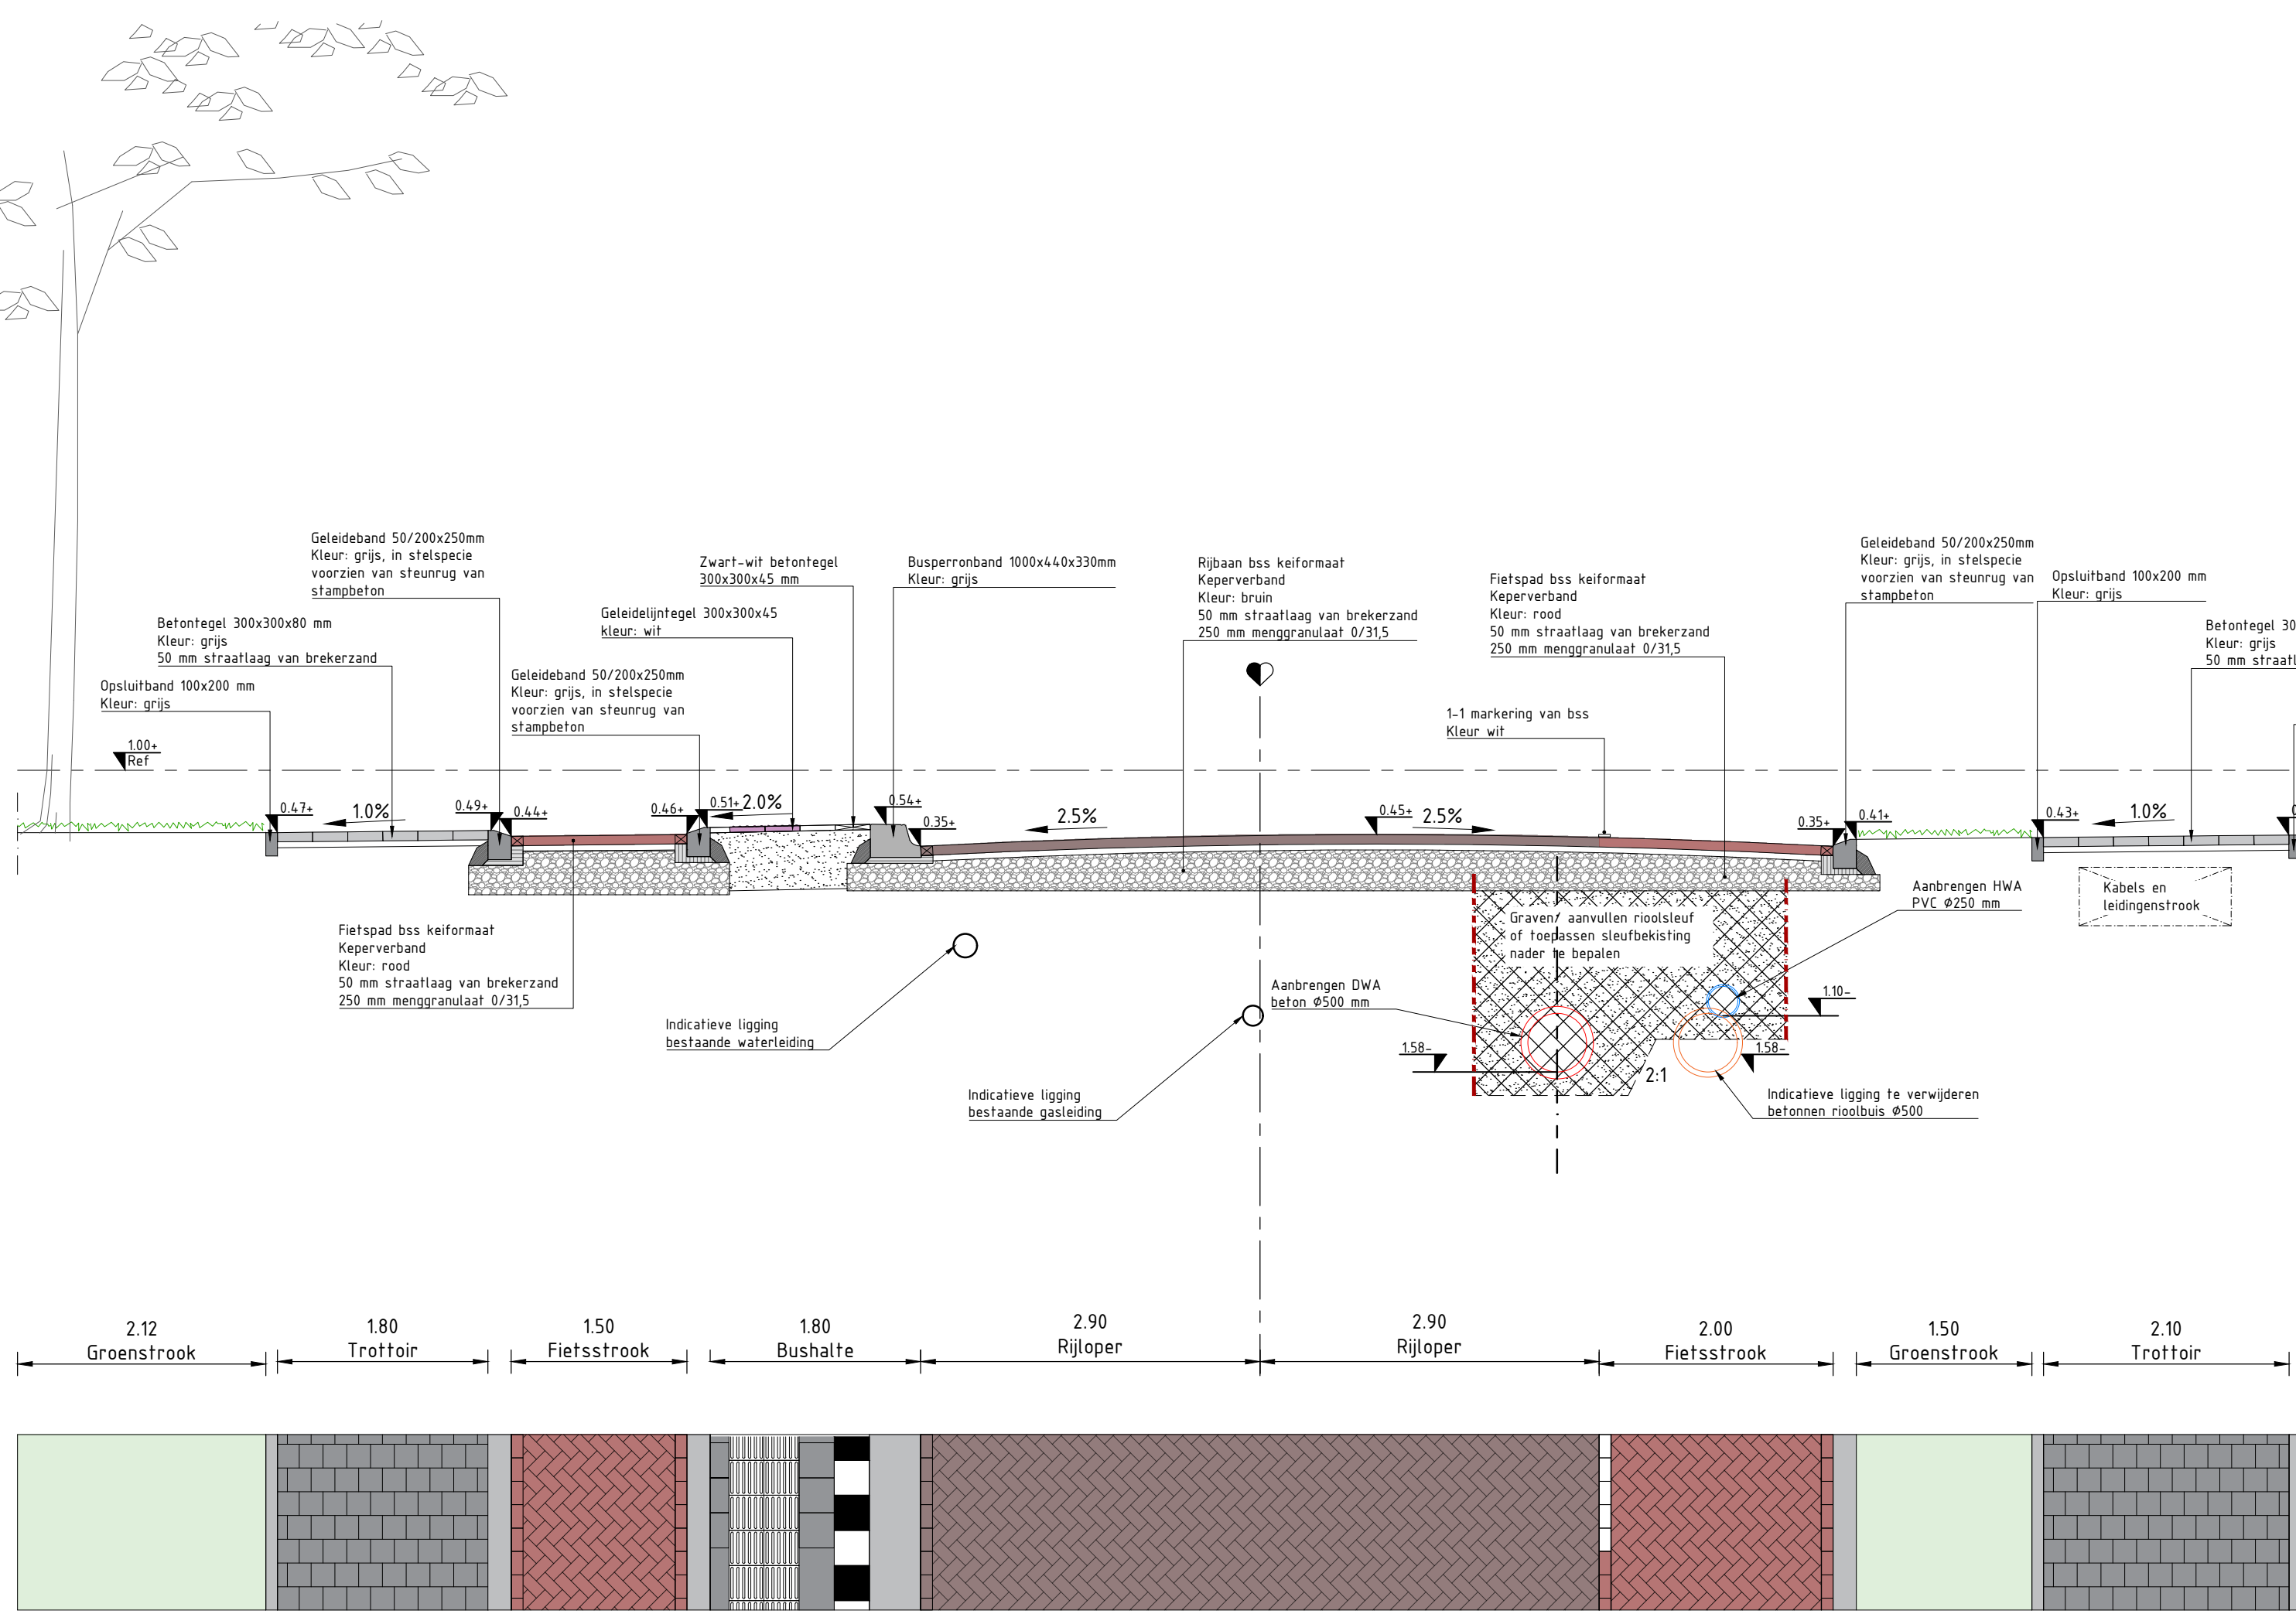

DWARSPROFIEL 05
Schaal 1:50

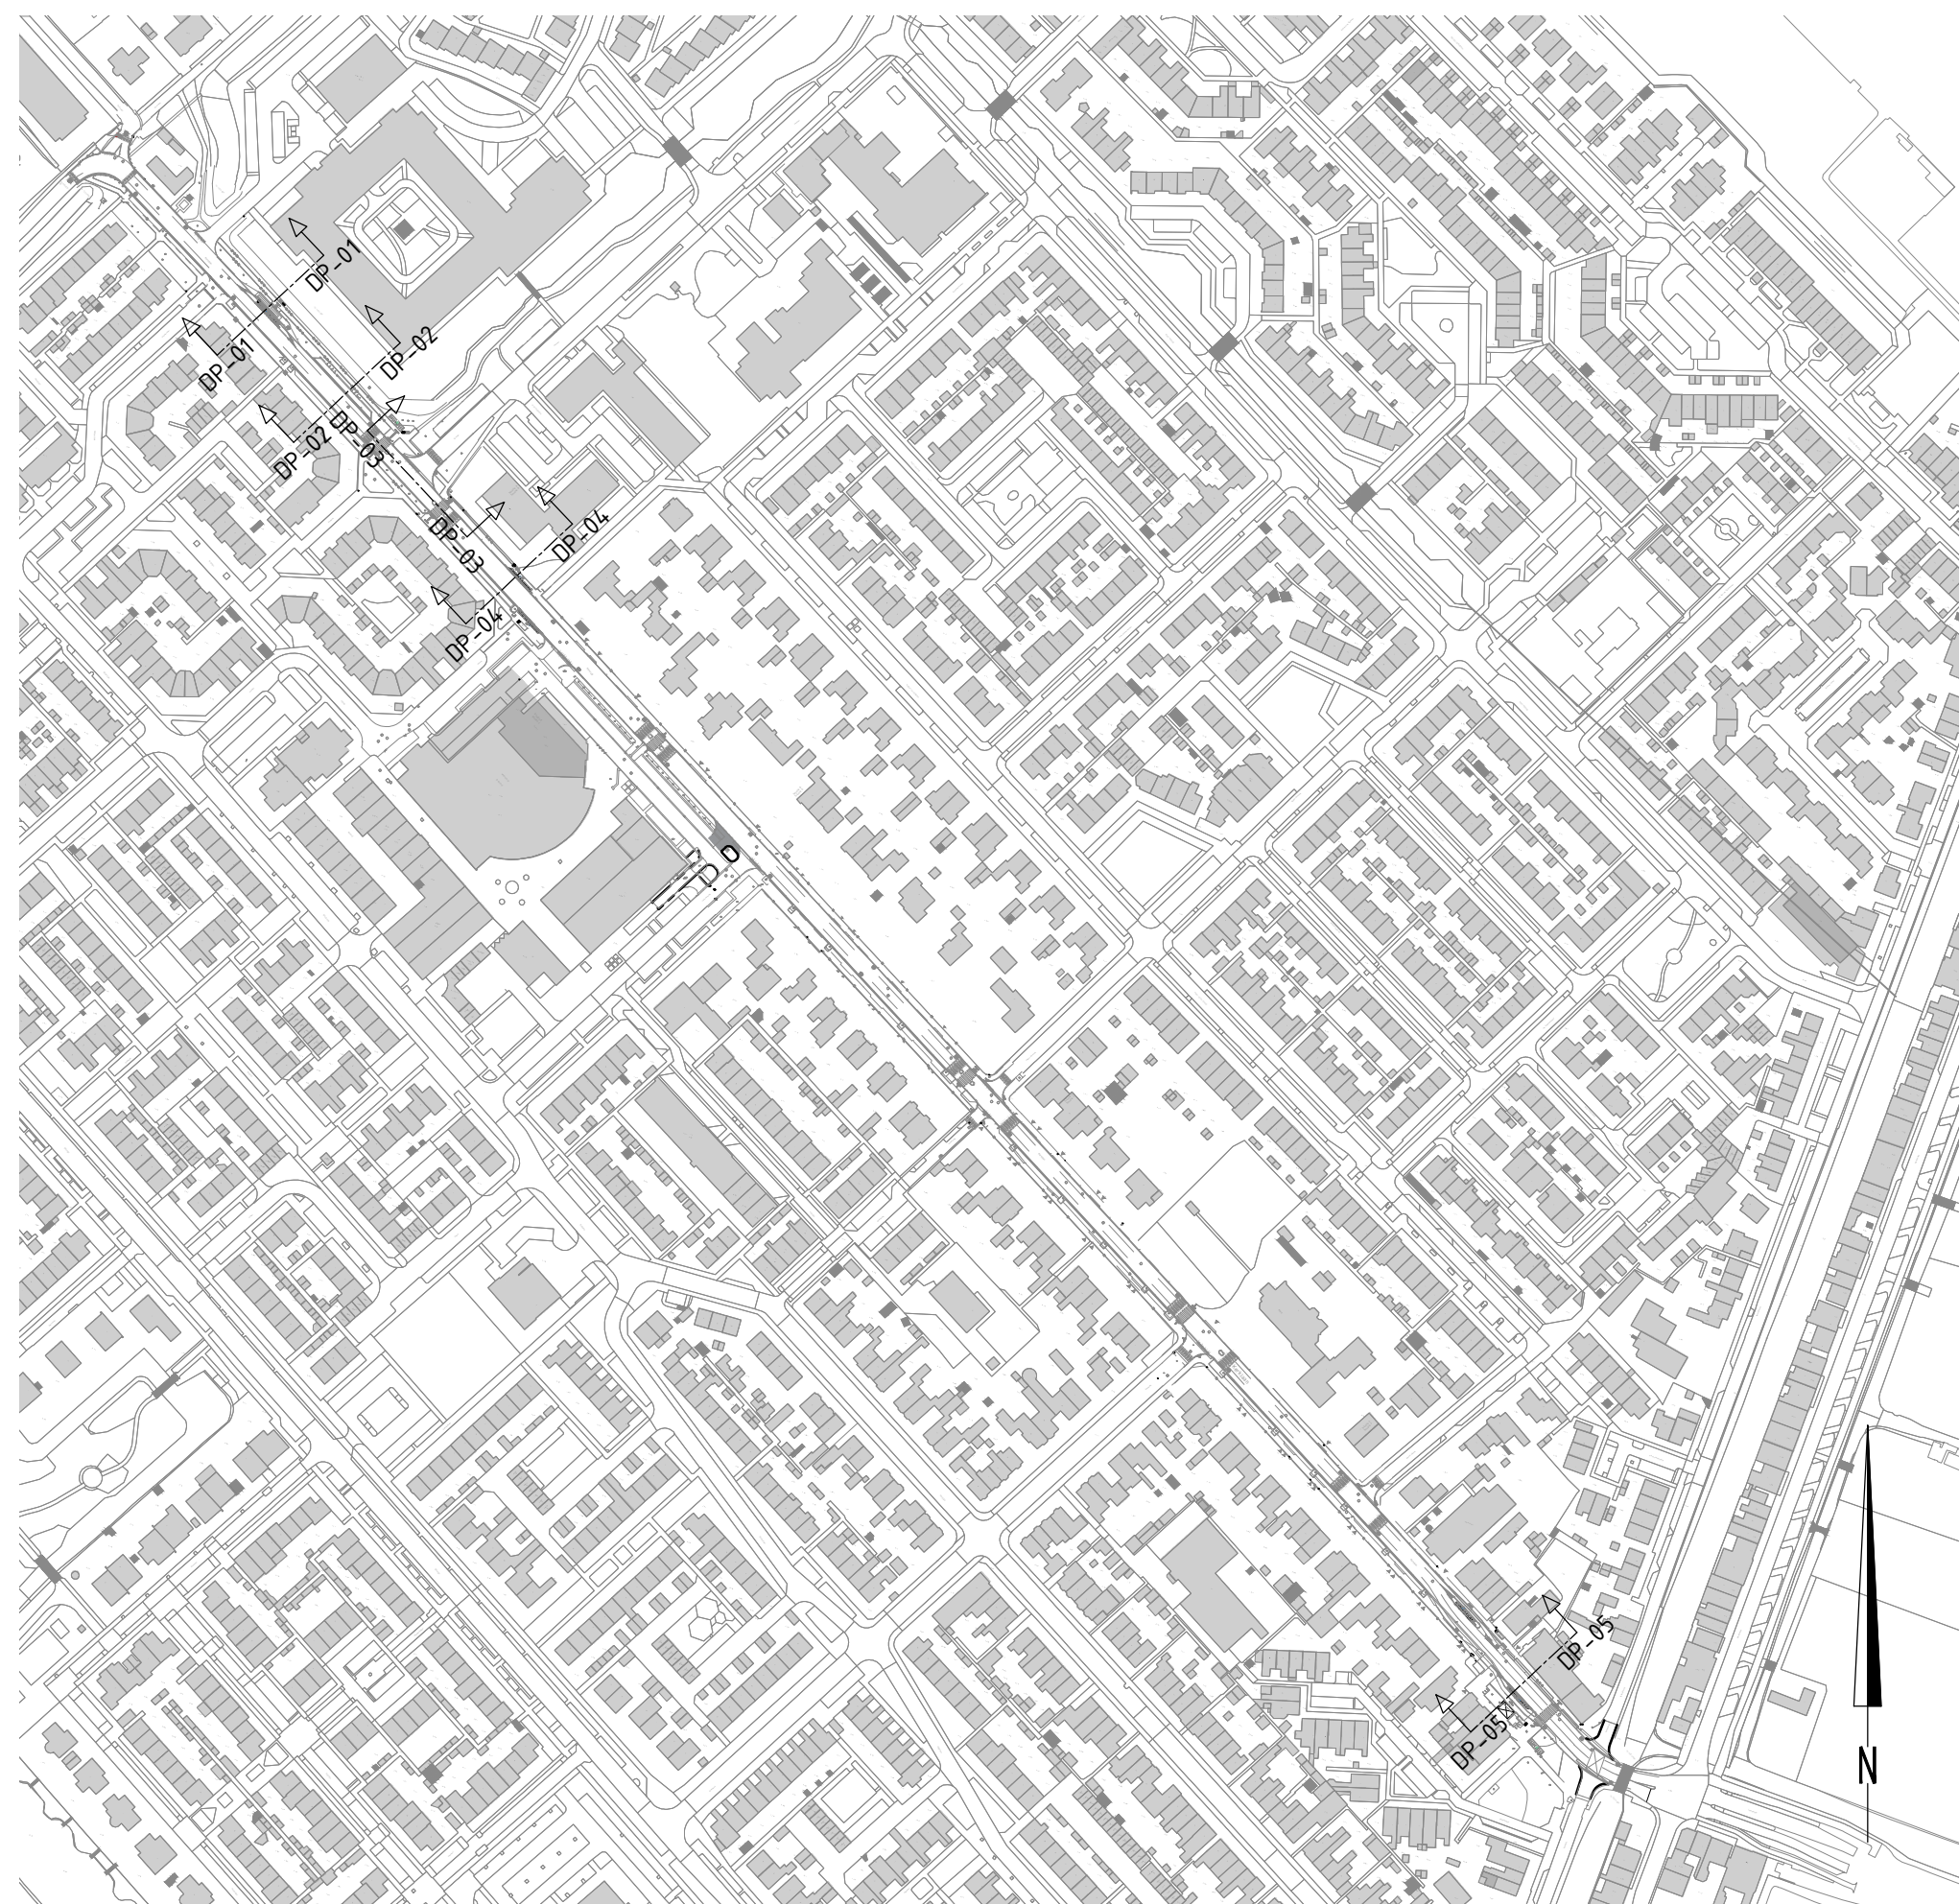

TOTAALOVERZICHT
Schaal 1:3000

Onder de verhandingen wordt de volgende funderingsopbouw toegepast:

Ribbaan: - Betonstraafstenen 50 mm straatlaag van brekerzand 250 mm menggranulaat 0/315 (Bestaand) zand voor zandbed	Trottoir: - Betontegels 50 mm straatlaag van brekerzand - Bestaande ondergrond van zand
Parkeringsvelden: - Staliegren Medium 100 mm - Staliegren Heavy 250 mm (Bestaand) zand voor zandbed	Prefab drempels: - Zand cementstabilisatie 100 mm 250 mm menggranulaat 0/315 500 mm zand voor zandbed (Bestaand) zand voor zandbed

Maten in meters, tenzij anders vermeld.
Maten in millimeters, tenzij anders vermeld.
Hoogtes in meters t.o.v. N.A.P., tenzij anders vermeld.
Ligging bestaande kabels en leidingen ter indicatie ingetekend.

A	09-04-2026	JPA	Wijzigingen n.a.v. nota van inlichting
Wijz.	Datum	Gek.	Omschrijving

Project Herinrichting Kerklaan	Besteknummer: ADV241022.020.2-B1
Opdrachtgever Gemeente Wijdemeren	Gecontroleerd: Wijzigingen
Omschrijving Dwarsprofielen N_PR	TOU: RVK Datum: Datum: 09-04-2026 09-04-2026

Ontwerp & contractmanagement
Eindhovenweg 2, 3820 XG Delft
Postbus 1000, 3800 GB Delft
T +31 88 69 04 800
W www.rps.nl

Projectnummer: ADV241022.020.2
Projectleider: RVK
Auteur: JPA
Fase: Bestek
Wijdemeren

Formaat: A0
Schaal: 1:50
Status: Definitief
Datum: 09-03-2026
Blad: 1 van 1 bladen
Nummer: 241022.020.2-303
Wijz. A