



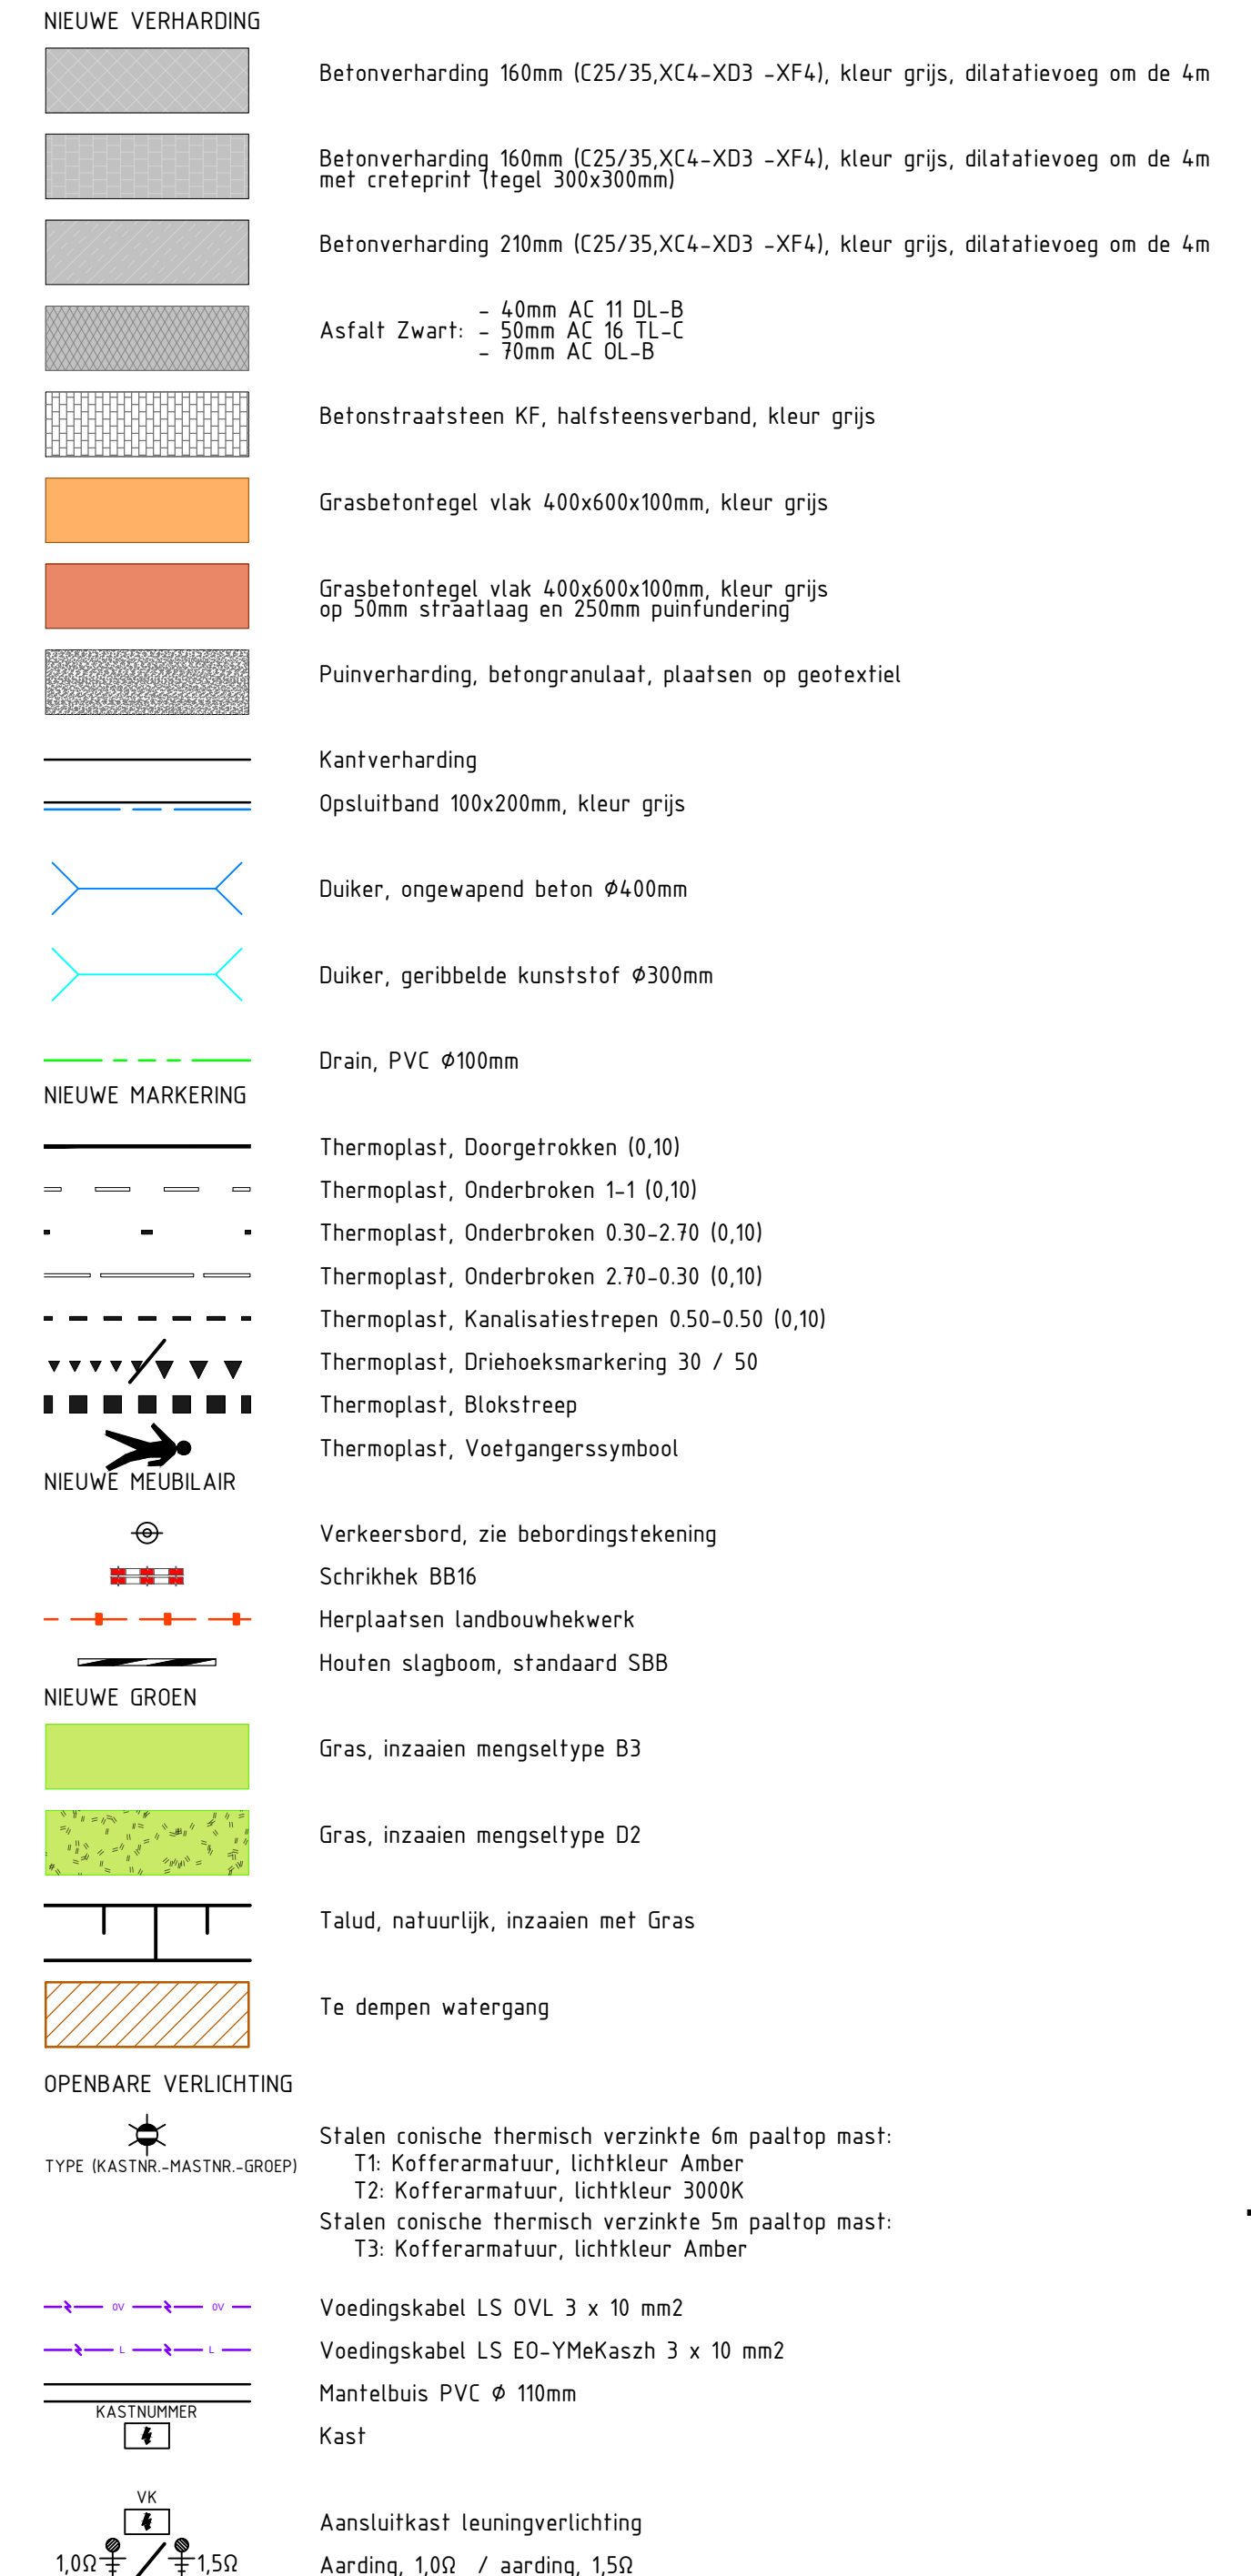

- Opbreuk: BK1272-RHD-BO-T4-DR-V-1141 t/m BK1272-RHD-BO-T4-DR-V-1144
- Bebording: BK1272-RHD-BO-T4-DR-N-6241 t/m BK1272-RHD-BO-T4-DR-N-6244
- Profielen en details: BK1272-RHD-BO-T4-DR-N-8241 en BK1272-RHD-BO-T4-DR-N-8242



- Maten in meters, tenzij anders vermeld;
- Materiaalmaten in millimeters, tenzij anders vermeld;
- Hoogtematen in meters i.o.v. N.A.P., tenzij anders vermeld;
- Diameters in millimeters, tenzij anders vermeld;
- Coördinaten in meters i.o.v. Rijksdriehoekssysteem;
- Hoeken in graden (360°);
- Ligging kabels en leidingen indicatief weergegeven, exacte ligging bepalen d.m.v. het graven van proefsleuven.

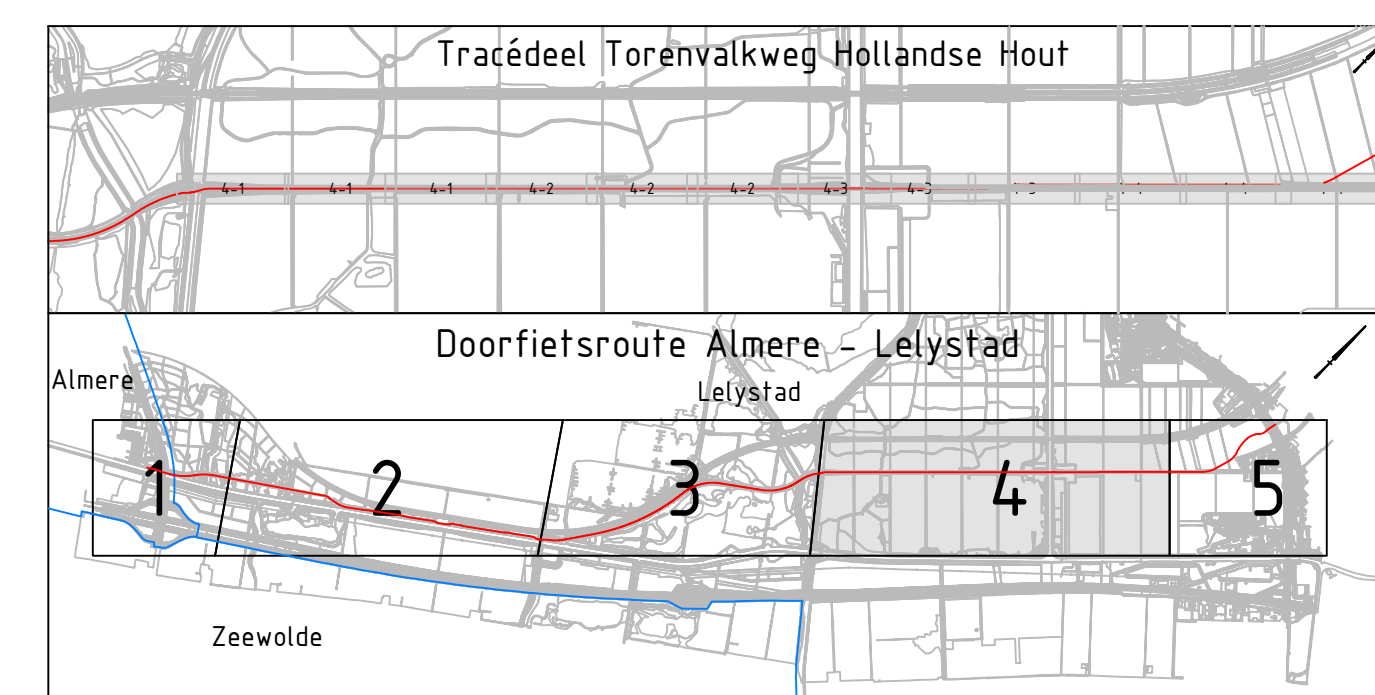

7.0	Wijz. n.a.v. omv. OO aang. ligging kisholp nabé brug, verwijderen stakken, vers. malsp. verontreinigde grond	TVOH	KMI	MKR	17-02-2025
8.0	Wijzigingen a.u. nota van inlichtingen	TVOH	KMI	MKR	15-03-2025
9.0	Opmerkingen a.u. nota van inlichtingen	TVOH	KMI	MKR	09-02-2025
10.0	Opmengingen GSB versniet	TVOH	KMI	MKR	04-02-2025
13.0	Review commentaar versniet	TVOH	KMI	MKR	20-09-2025
2.0	Wijziging oemengingen opdatfigver versniet	TVOH	KMI	KVR	16-05-2025
1.0	Gezins uitgave	JDE	YJA	MKR	11-04-2024
versie omschrijving	getekend	gecorr.	afgekeurd	datum	

opdrachtgever Provincie Flevoland  PROVINCIE FLEVOLAND

[illegible]

Doorniksroute Almere - Lelystad Tracédeel Torenvalkweg Hollandse Hout (T4)	 Royal HaskoningDHV <i>Enhancing Society Together</i>
omschrijving	

Nieuwe Situatie Maaiveldontwerp Blad 4-3	HaskoningDHV Nederland B.V. Mobility & Infrastructure	
	documentstatus	documentversie

Definitief					7.0	
projectnummer / rekeningnummer						
formaat	school	fase	bladnr.	van		
A0	1:500	Besteksonderwerp	3	4	BK1272-RHD-BO-T4-DR-N-224	

z_1	z_2	z_3	z_4
-------	-------	-------	-------