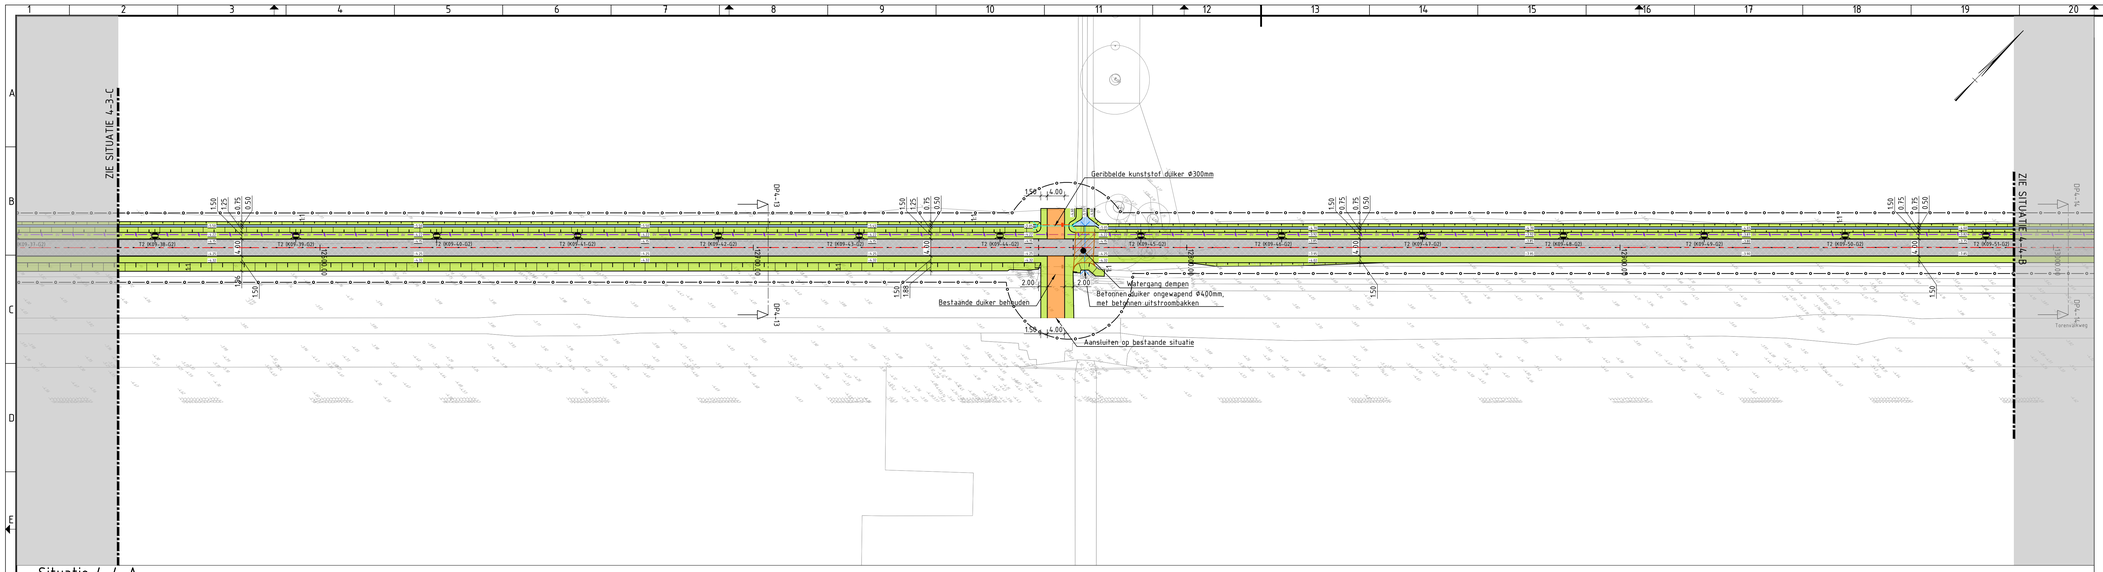

Situatie 4-4-A

Schaal 1 : 500

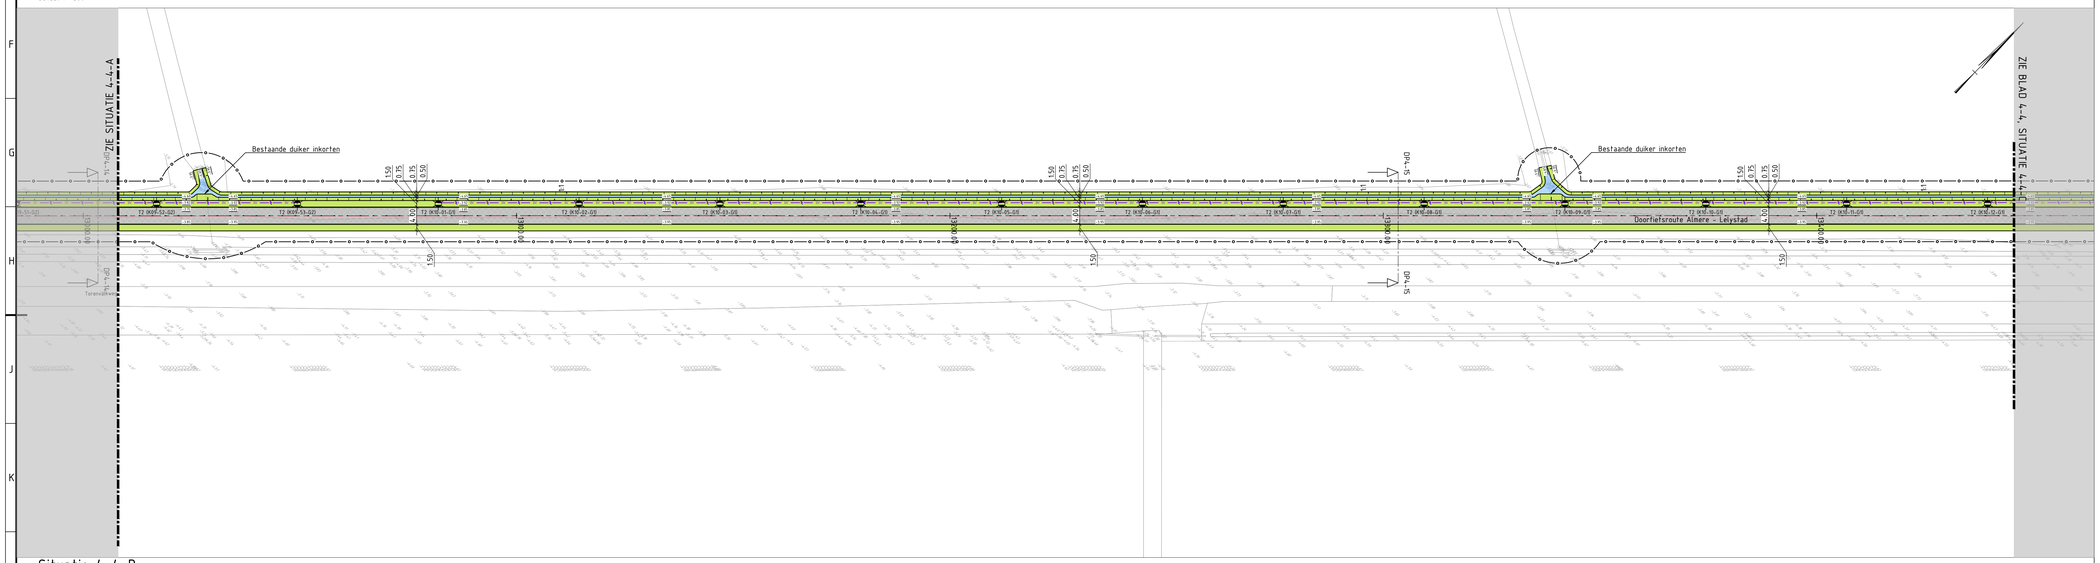

Situatie 4-4-B

Schaal 1 : 500

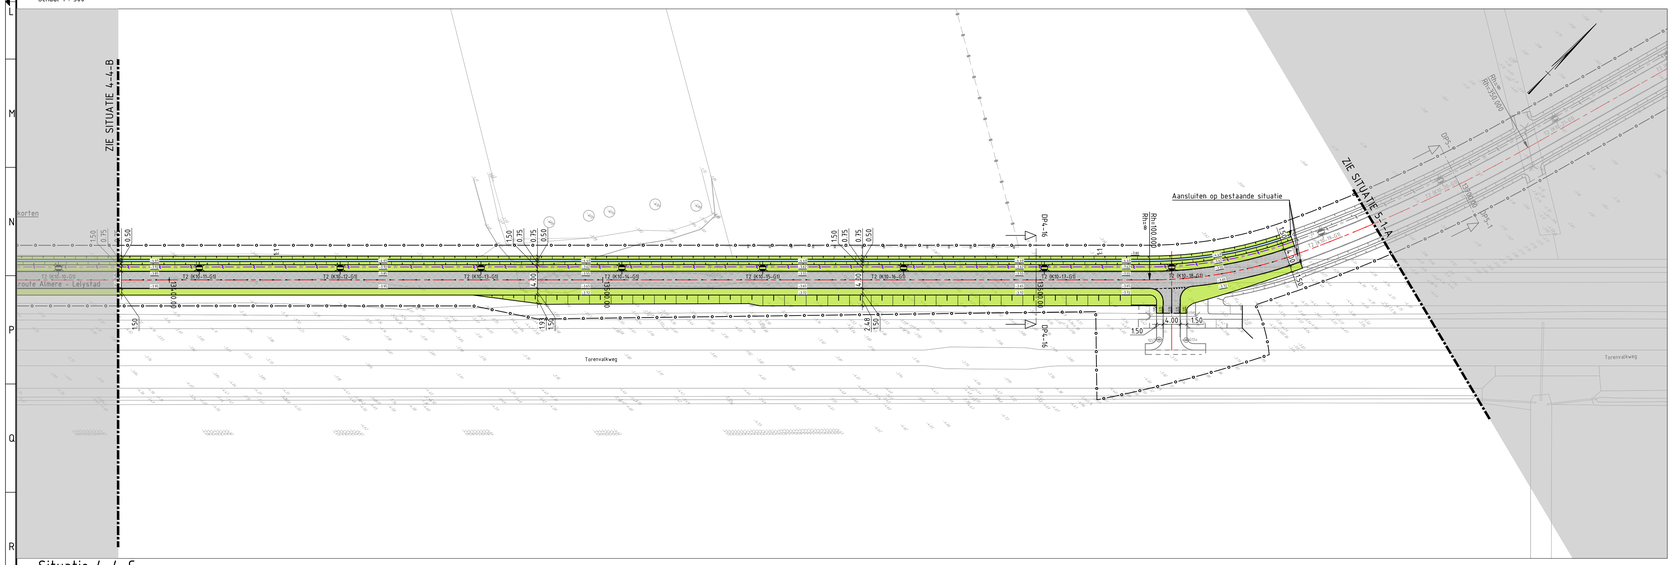

Situatie 4-4-C

Schaal 1 : 500

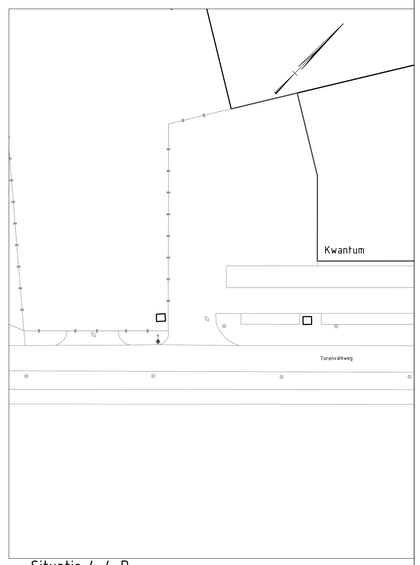

Situatie 4-4-D

Schaal 1 : 500

Legenda

ALGEMEEN

- Projectgrens
- Wegas
- Bestaande situatie
- Materiaalgrens
- Bestaande kadastrale grens
- Bestaande bebouwing
- Nieuw kunstwerk
- Bestaande boom
- Nieuwe hoogte
- Bestaande hoogte

NIEUWE VERHARDING

- Betonverharding 160mm (C25/35,XC4-XD3 -XF4), kleur grijs, dilatatievoeg om de 4m
- Betonverharding 160mm (C25/35,XC4-XD3 -XF4), kleur grijs, dilatatievoeg om de 4m met cretoprint (tegel 300x300mm)
- Betonverharding 210mm (C25/35,XC4-XD3 -XF4), kleur grijs, dilatatievoeg om de 4m
- Asfalt Zwart: - 40mm AC 11 DL-B; - 50mm AC 16 TL-C; - 70mm AC 0L-B
- Betonstraatsteen KF, halfsteensverband, kleur grijs
- Grasbetontegel vlak 400x600x100mm, kleur grijs
- Grasbetontegel vlak 400x600x100mm, kleur grijs op 50mm strooilaag en 250mm puinfundering
- Puinverharding, betongranulaat, plaatsen op geotextiel
- Kantverharding
- Opsluitband 100x200mm, kleur grijs
- Duiker, ongewapend beton Ø400mm
- Duiker, geribbelde kunststof Ø300mm
- Drain, PVC Ø100mm

NIEUWE MARKERING

- Thermoplast, Doorgetrokken (0,10)
- Thermoplast, Onderbroken 1-1 (0,10)
- Thermoplast, Onderbroken 0.30-2.70 (0,10)
- Thermoplast, Onderbroken 2.70-0.30 (0,10)
- Thermoplast, Kanalisatiestrepen 0.50-0.50 (0,10)
- Thermoplast, Driehoeksmarkering 30 / 50
- Thermoplast, Blokstreep
- Thermoplast, Voetgangerssymbool

NIEUWE MEUBILAIR

- Verkeersbord, zie bebordingstekening
- Schrikhek BB16
- Herplaatsen landbouwhekwerk
- Houten slagboom, standaard SBB

NIEUWE GROEN

- Gras, inzaaien mengseltype B3
- Gras, inzaaien mengseltype D2
- Talud, natuurlijk, inzaaien met Gras
- Te dempen watergang

OPENBARE VERLICHTING

- TYPE (KASTNR.-MASTNR.-GROEP): Stalen conische thermisch verzinkte 6m paaltop mast: T1: Kofferarmatuur, lichtkleur Amber; T2: Kofferarmatuur, lichtkleur 3000K
- Stalen conische thermisch verzinkte 5m paaltop mast: T3: Kofferarmatuur, lichtkleur Amber
- Voedingskabel LS OVL 3 x 10 mm2
- Voedingskabel LS EO-YMeKaszh 3 x 10 mm2
- Mantelbuis PVC Ø 110mm
- KASTNUMMER: Kast
- VK: Aansluitkast leuningverlichting
- 1,0Ω / 1,5Ω: Aarding, 1,0Ω / aarding, 1,5Ω

Bijbehorende documenten

- Opbreek: BK1272-RHD-BO-T4-DR-V-1141 t/m BK1272-RHD-BO-T4-DR-V-1144
- Bebording: BK1272-RHD-BO-T4-DR-N-6241 t/m BK1272-RHD-BO-T4-DR-N-6244
- Profielen en details: BK1272-RHD-BO-T4-DR-N-8241 en BK1272-RHD-BO-T4-DR-N-8242

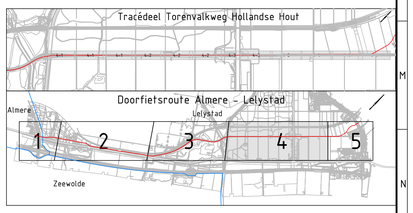

Opmerkingen

- Maten in meters, tenzij anders vermeld;
- Materiaalmaten in millimeters, tenzij anders vermeld;
- Hoogtematen in meters t.o.v. N.A.P., tenzij anders vermeld;
- Diameters in millimeters, tenzij anders vermeld;
- Coördinaten in meters t.o.v. Rijksdriehoeksstelsel;
- Hoeken in graden (360°);
- Ligging kabels en leidingen indicatief weergegeven, exacte ligging bepalen d.m.v. het graven van proefsleuven.

Schaal 1:500

0 5 10 15 20m

versie	omschrijving	getekend	gecontr.	akkoord	datum
7.0	Wijz. n.a.v. opm. OG aanp. ligging fietspad nabij brug, verwijderen stekken, toev. matig verontreinigde grond	TVDH	KMI	MKR	17-02-2026
6.0	Wijzigingen n.a.v. Nota van Inlichtingen	TVDH	KMI	MKR	15-10-2025
5.0	Commentaar OG verwerkt	TVDH	KMI	MKR	07-07-2025
4.0	Opmerkingen SBB verwerkt	TVDH	KMI	MKR	04-07-2025
3.0	Review commentaar verwerkt	TVDH	KMI	MKR	20-06-2025
2.0	Wijziging opmerkingen opdrachtgever verwerkt	TVDH	KMI	MKR	16-05-2025
1.0	Eerste uitgave	JDE	YJA	MKR	11-04-2025

opdrachtgever: Provincie Flevoland — PROVINCIE FLEVOLAND

project: Doorfietsroute Almere - Lelystad
Tracédeel Torenvalkweg Hollandse Hout (T4)

omschrijving: Nieuwe Situatie
Maaiveldontwerp
Blad 4-4

HaskoningDHV Nederland B.V.
Mobility & Infrastructure

documentstatus: Definitief — documentversie: 7.0

formaat	schaal	fase	bladnr.	van	projectnummer / tekeningnummer
A0	1:500	Besteksontwerp	4	4	BK1272-RHD-BO-T4-DR-N-2244