
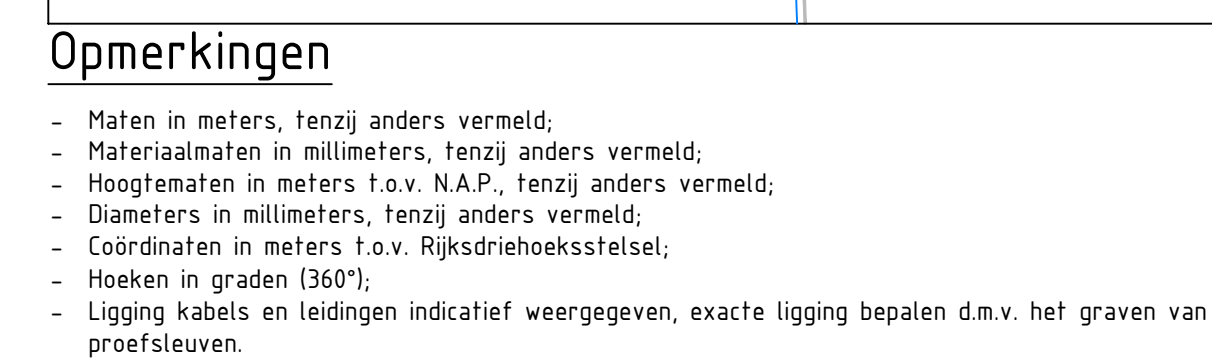


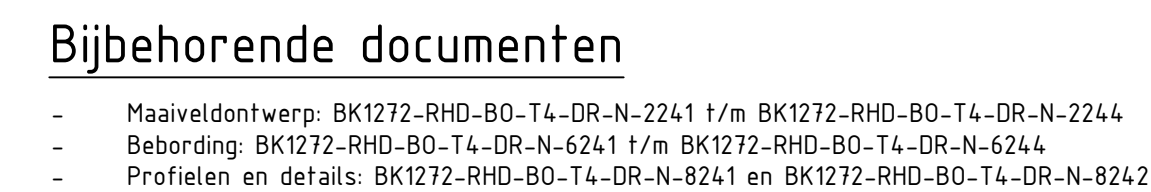

Schaal 1 : 500

Schaal 1 : 500

[illegible]

versie	omschrijving	getekend	gecont.	akkoord	datum
opdrachtgever		PROVINCIE FLEVOLAND			
Provincie Flevoland					

project Doorfietsroute Almere - Lelystad Tracédeel Torenavalkweg Hollandse Hout (T4)	 
--	---

omschrijving Nieuwe Situatie Opbrek	HaskoningDHV Enhancing Society Together HaskoningDHV Nederland B.V. Mobility & Infrastructure
---	---

Blad 4-2		documenttitel	documentversie
		Definitief	10
formaat	school	fase	bladnr. van
projectnummer / tekeningnummer			

A0	1:500	Besteksontwerp	2	4	BR12/2-RHD-BO-14-DR-V-114
----	-------	----------------	---	---	---------------------------