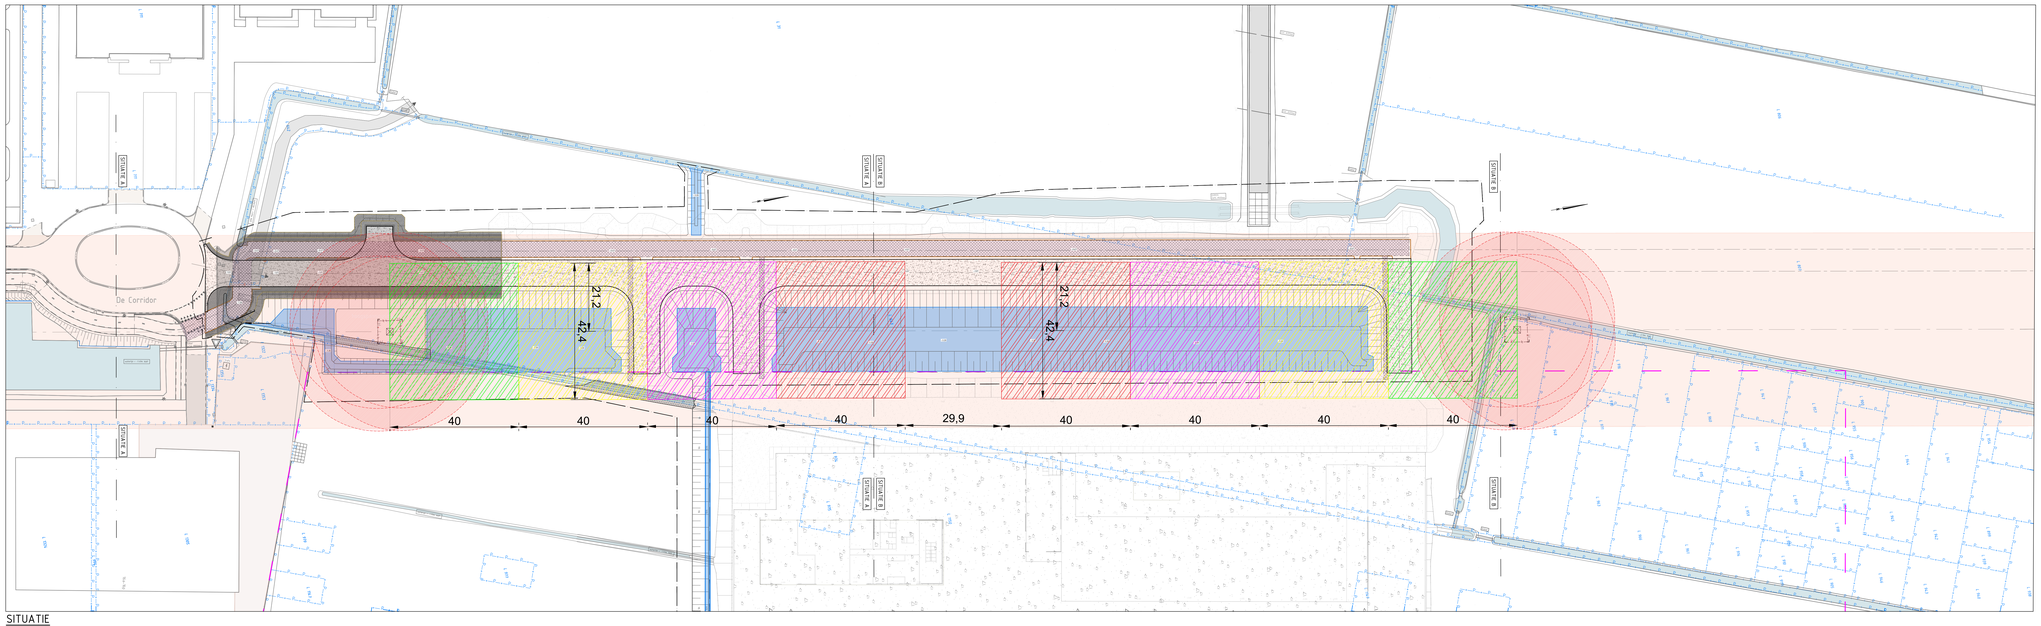

SITUATIE
Schaal 1:200

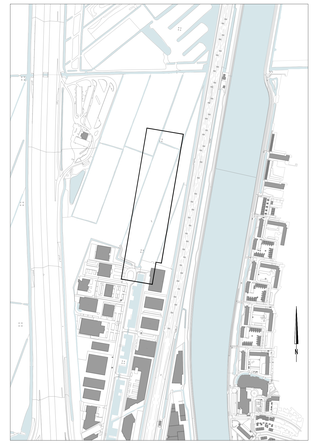

TOTAALOVERZICHT
Schaal 1:5000

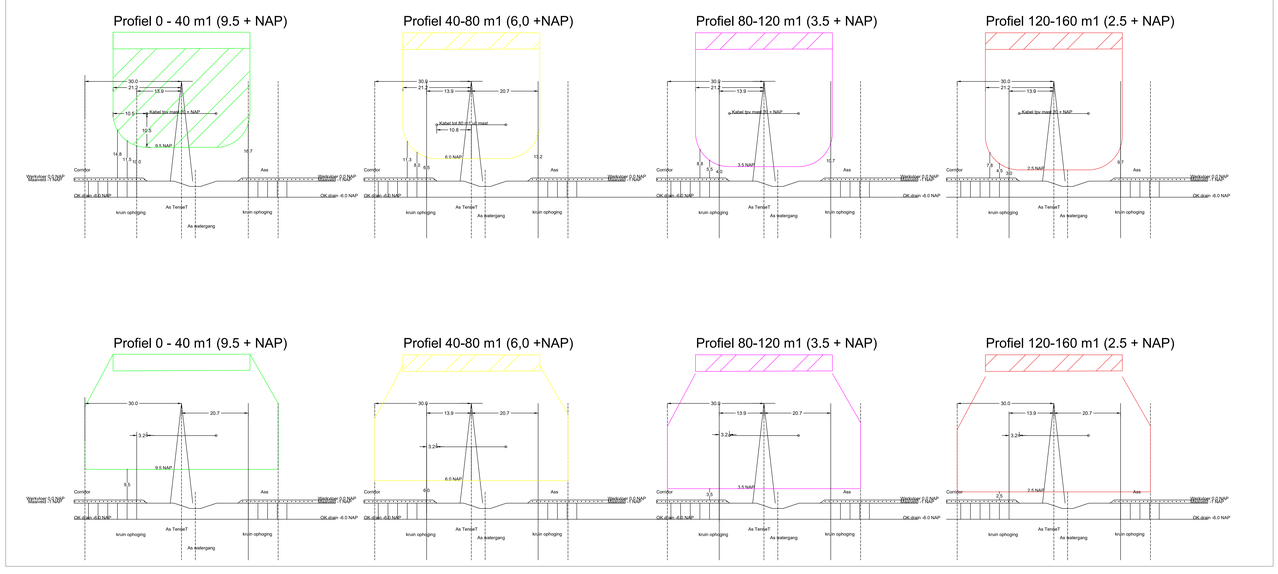

Opdrachtgever:	Gemeente Stichste Vecht Zadelhoff ontwikkeling
Project:	BRM Breukelerwaard Aanbrengen voorbelasting
Onderdeel:	Ontwerp bouwrijp maken Veiligheidszones TenneT
Documentnaam:	Tekening
Formaat:	A1
Schaal:	1:200
Blad/kantal:	1/1
Ontwerpfase:	VO
Status:	Concept
Projectnr:	802413
Docnr:	802413-TEK-VBL-001
Versie:	0.1
Tekenbureau:	Kornelijk Te Kiel, 12 Buren Postbus 70, 1270 ZJ Buren www.kessel.nl

TER INFO

Gebr. Van Kessel
Sport en Cultuurtechniek
van Volkerkessels onderneming

Deze tekening is eigendom van Gebr. Van Kessel, zonder haar toestemming mag niets van deze tekening worden gebruikt, gedrukt of aan derden ter inzage worden gegeven.

2025.10_CR.dwg
\\EUR-NL-FS-01\eur\pgroup\cam\DATA\GGV1 Projecten\NL20203509\NL20203509.002\3 Werkbesteed\02 Tekeningen\ GV WBM\305_10_CR.dwg