Parkeersituaties

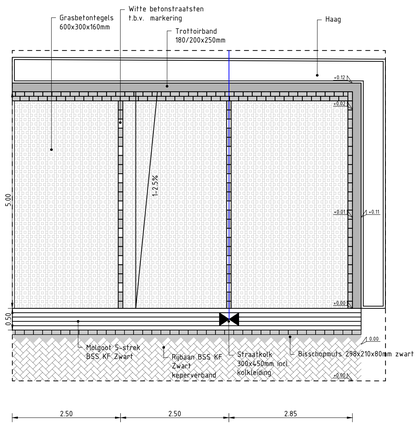

DETAIL 1: HAAKS PARKEER SITUATIE
Schaal 1:50

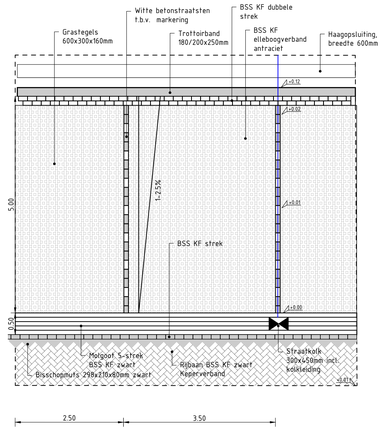

DETAIL 2: OVERGANG MIVA EN STANDAARD PARKEERPLAATS
Schaal 1:50

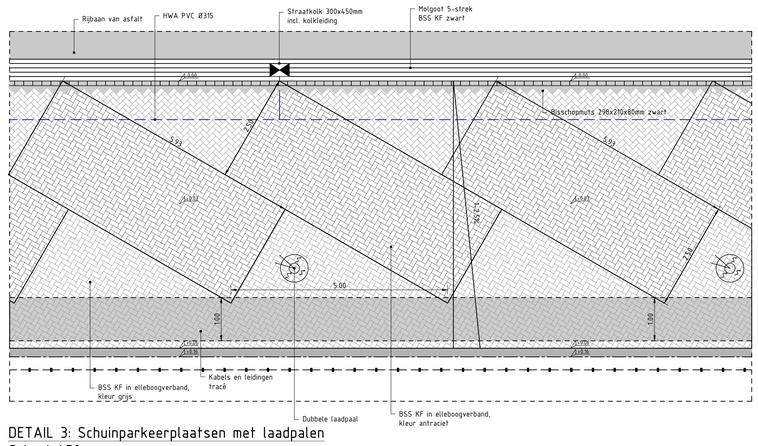

DETAIL 3: Schuinparkeerplaatsen met laadpalen
Schaal 1:50

Verhardingen

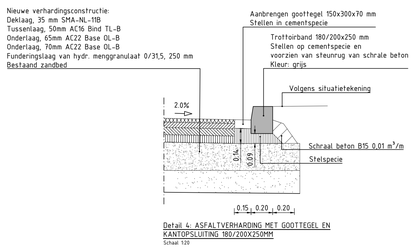

Detail 4: ASFALTVERHARDING MET GOOTTEGEL EN KANTOPSLUITING 180/200X250MM
Schaal 1:20

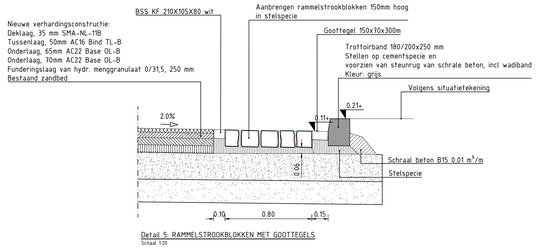

Detail 5: RAMMELSTROOKBLOKKEN MET GOOTTEGELS
Schaal 1:20

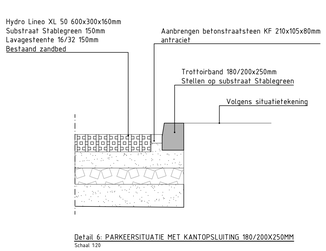

Detail 6: PARKEERSITUATIE MET KANTOPSLUITING 980/200X250MM
Schaal 1:20

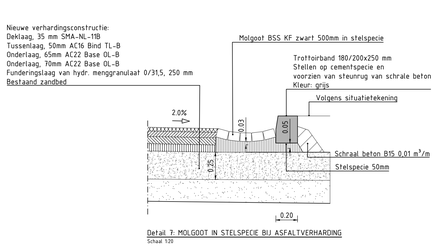

Detail 7: MOLGOOT IN STELSPECIE BIJ ASFALTVERHARDING
Schaal 1:20

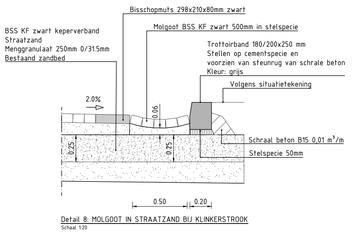

Detail 8: MOLGOOT IN STRAATZAND BIJ KLINKERSTROOK
Schaal 1:20

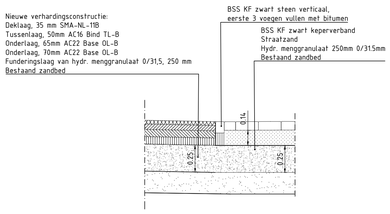

Detail 9: OVERGANG ASFALTVERHARDING EN KLINKERVERHARDING
Schaal 1:20

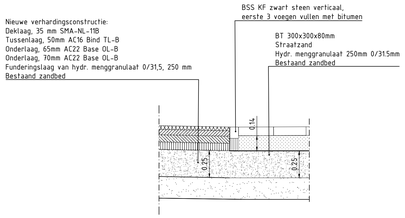

Detail 10: OVERGANG ASFALTVERHARDING EN TEGELVERHARDING
Schaal 1:20

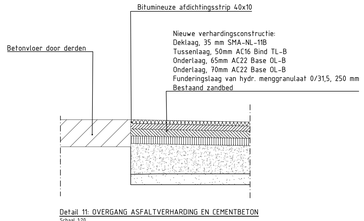

Detail 11: OVERGANG ASFALTVERHARDING EN CEMENTBETON
Schaal 1:20

Groenvoorziening

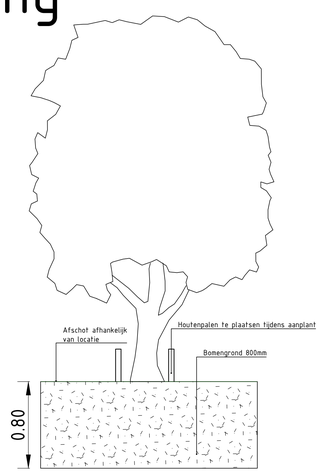

Detail 12: Te maken boomplaatsen in open grond
Schaal 1:20

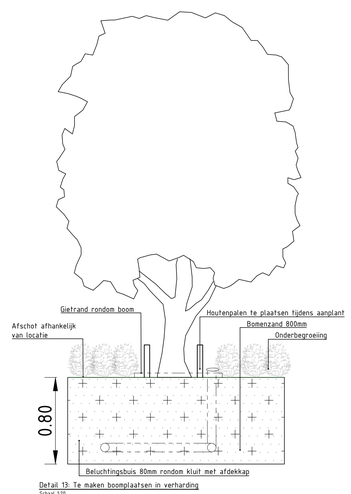

Detail 13: Te maken boomplaatsen in verharding
Schaal 1:20

Maten in meters, tenzij anders vermeld
Materiaalmaten in millimeters, tenzij anders vermeld
Diameters in millimeters, tenzij anders vermeld
Hoogtematen in meters t.o.v. N.A.P., tenzij anders vermeld
Ligging bestaande kabels en leidingen ter indicatie ingetekend

-	-	-	-
A	03-04-2026	J.Severs	Wijzigingen doorgevoerd op basis van Nota van Inlichtingen
Wijz.	Datum	Get.	Omschrijving:

Project:
Civiele ondersteuning engineering
Breukelwaard te Breukelen

Opdrachtgever:
Gemeente Stichtse Vecht

Omschrijving:
Details nieuwe situatie afval scheidingsstation
N-DT

Besteknummer: NL202033586-B01

Gecontroleerd:	Vrijgegeven:
JP	RVK
Datum:	Datum:
13-02-2026	13-02-2026

TETRA TECH | rps
Ontwerp & contractmanagement
Elektronicaweg 2, 2628 XG Delft
Postbus 5094, 2600 GB Delft
T +31 15 750 15 50
W www.rps.nl

Projectnummer:	NL202033586.002
Projectleider:	RVK
Auteur:	J.Severs
Fase:	Besteksontwerp
Logo opdrachtgever:	gemeente Stichtse Vecht

Formaat:	A0
Schaal:	-----
Status:	Definitief
Datum:	13-02-2026
Blad:	1 van 1 bladen
Nummer:	NL202033586-405
Wijz:	A

NL202033586 - 405_N_DT.dwg