
Bijlage 13
Demarcatie en ruimtegebruik

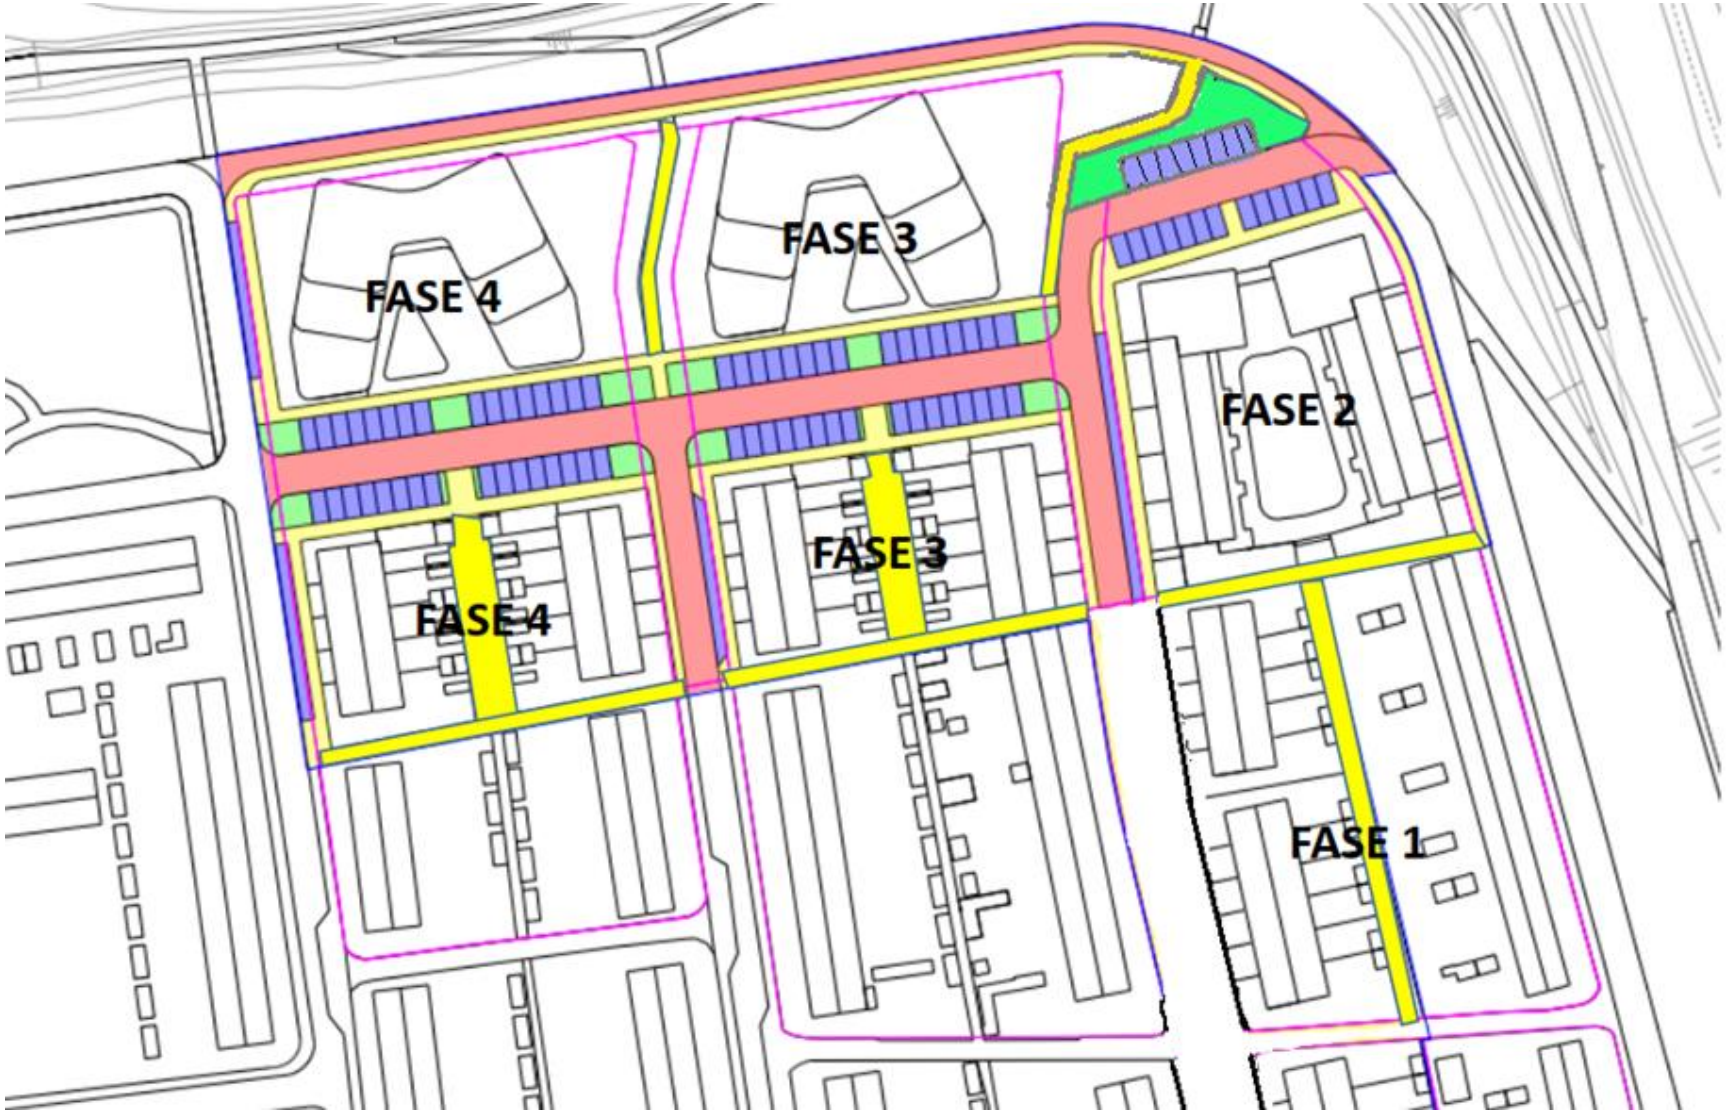

Voorstel demarcatietekening openbaar-privaat terrein d.d. 15 maart 2024

- rijbaan
- parkeerplaatsen
- groen
- Voet-/achterpaden
- **Privaat/uitgeefbaar**