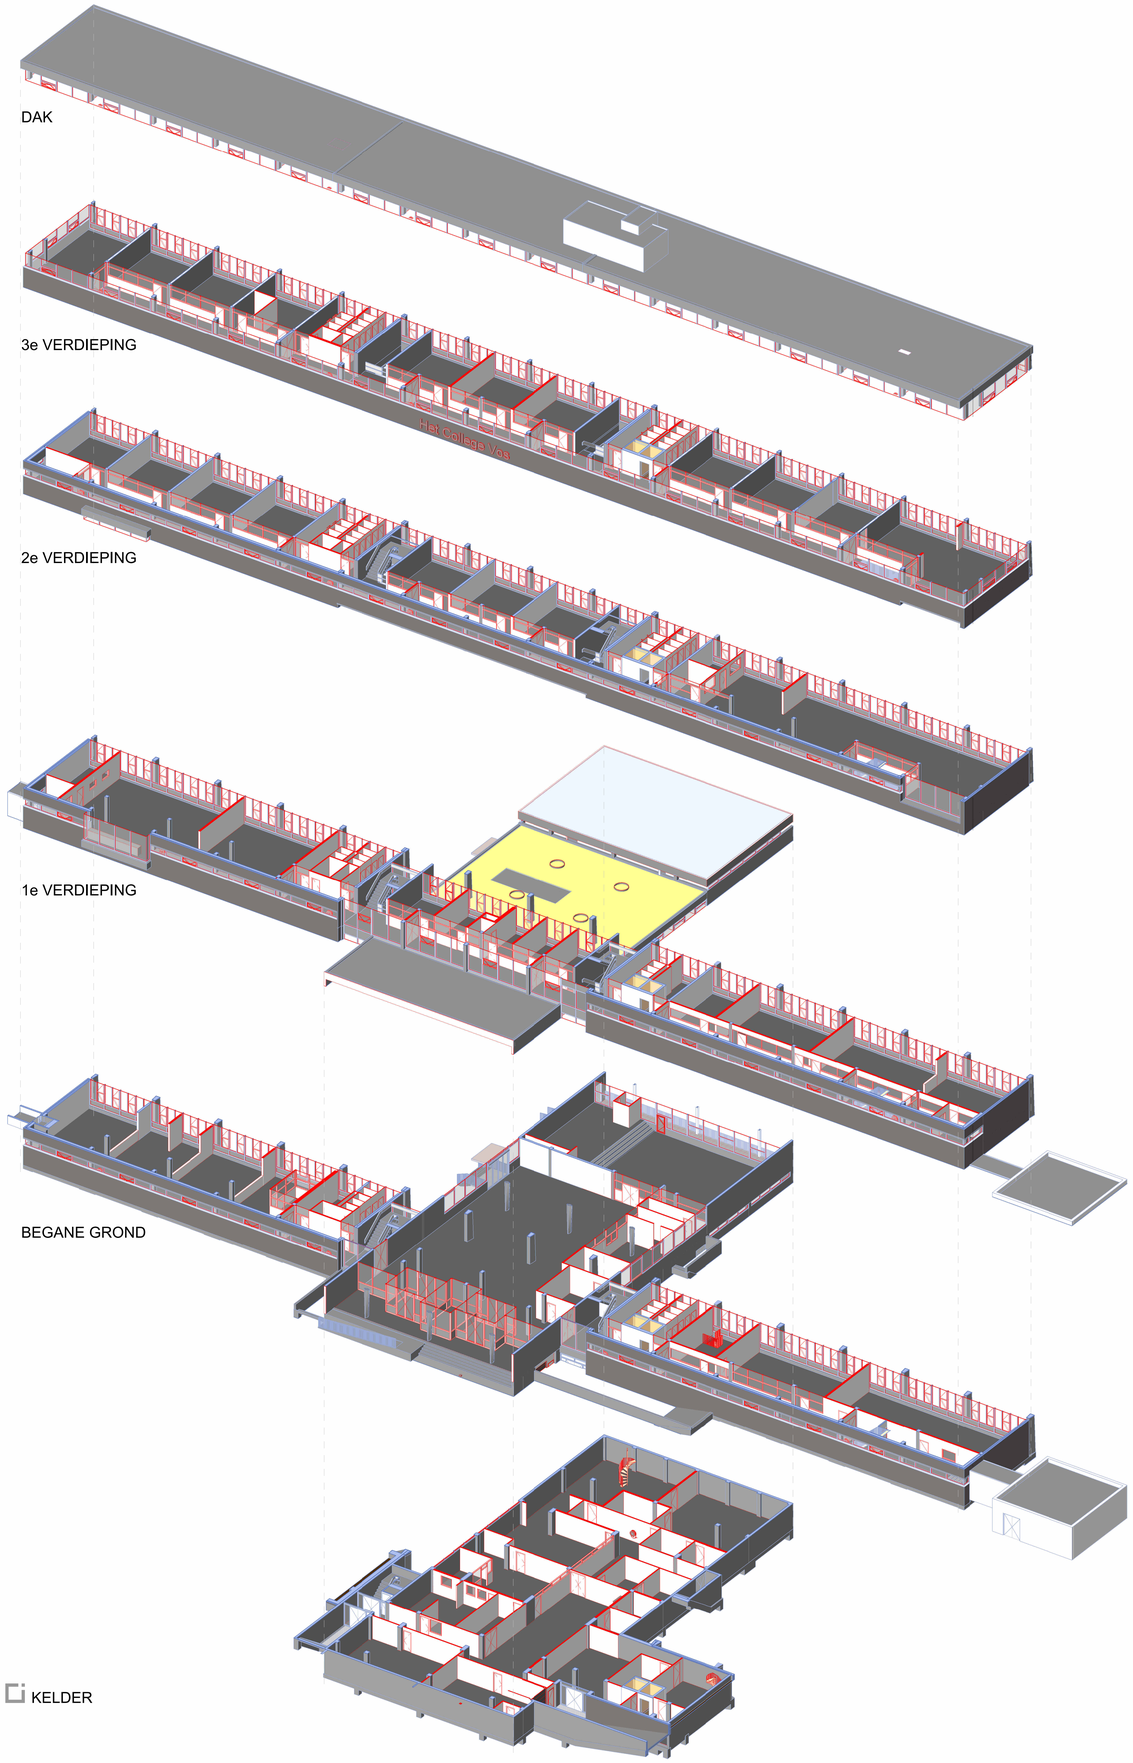

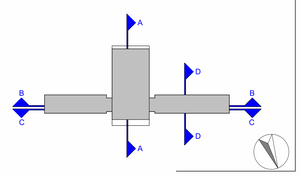

: gewijzigd
16-01-2026 datum

Het College Vos project
Claudius Civilislaan 41, Vlaardingen adresgegevens
OSVS opdrachtgever

3D plattegronden sloop onderdeel
- schaal

5196-SL-SL-900 project- en tekeningnummer
Definitief Ontwerp projectfase

E. (Eline) Hoogendijk projectmanager
T. M. (Matthias) van Dalen getekend

HET COLLEGE VOS
bbl | kbl | lwoo | Groeiklas

RoosRos Architecten
L.J. Costerstraat 2 | 3261 LH
Oud-Beijerland

0186 69 15 80
info@roosros.nl
www.roosros.nl

DEFINITIEF

ROOSROS ARCHITECTEN