


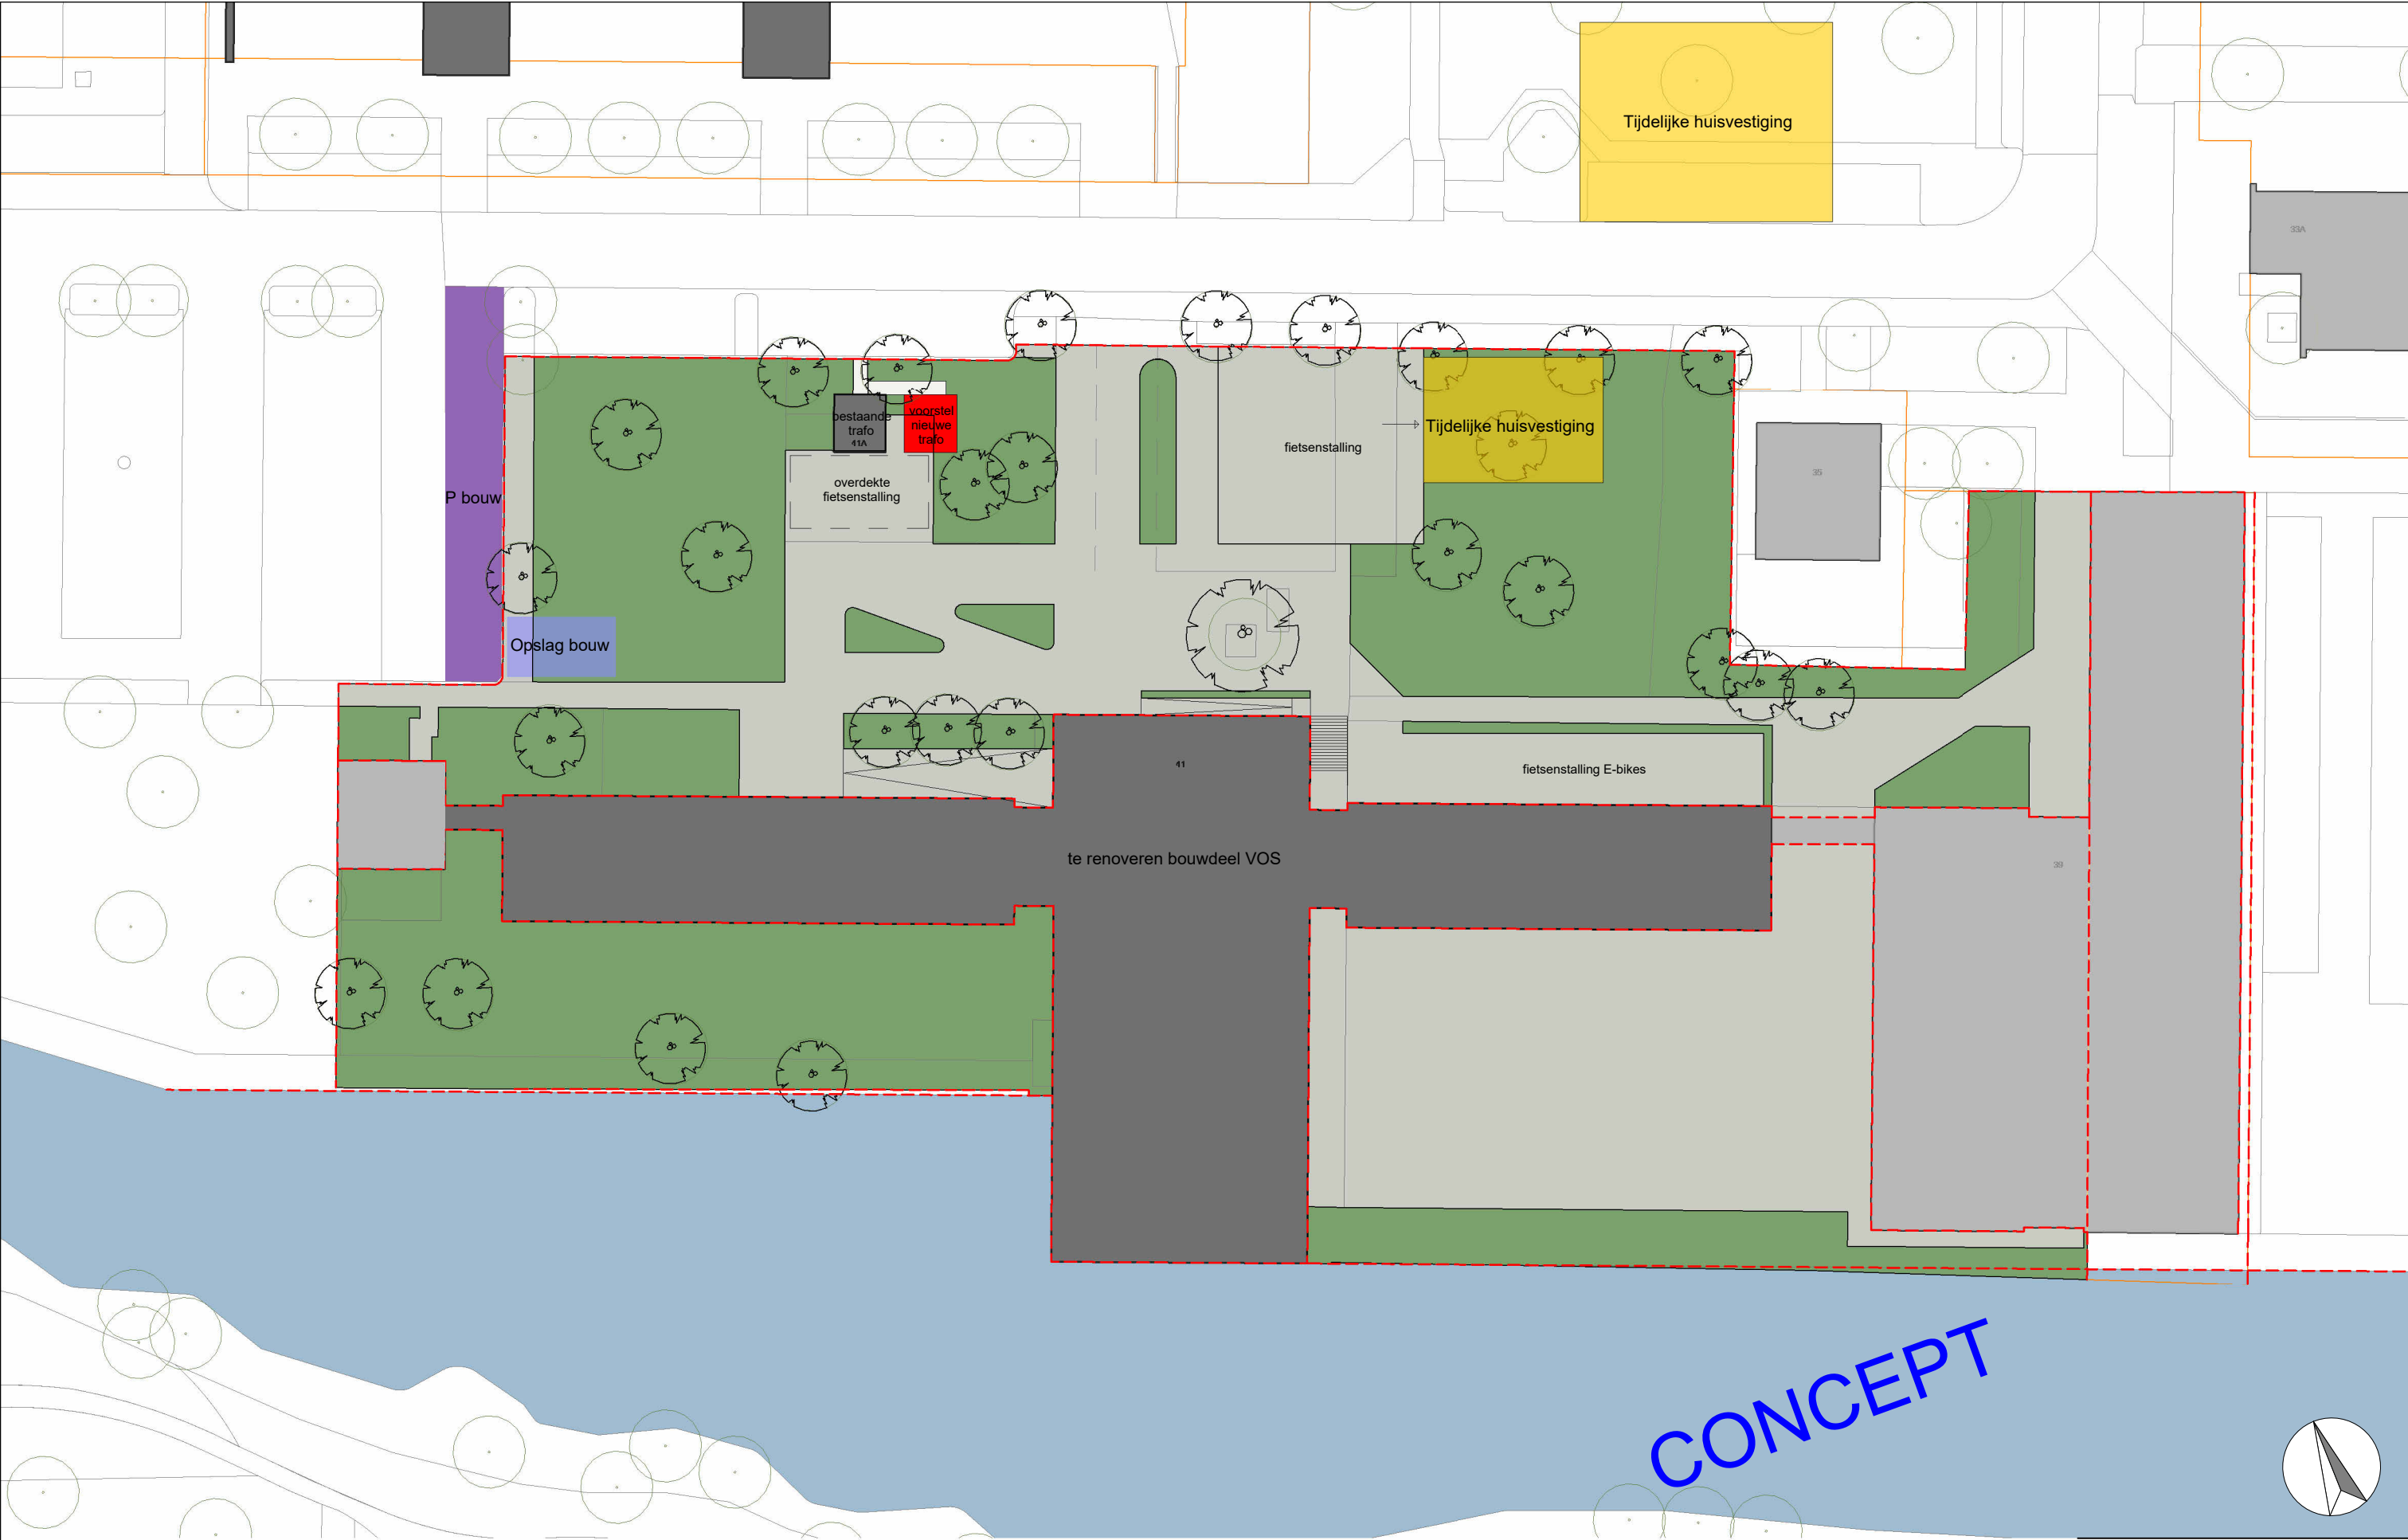

De gebruikte BGT/Kadaster onderlegger is gedownload via <https://pdok-converter.web.app/>. Wij zijn niet verantwoordelijk voor eventuele onjuistheden in deze onderlegger. Rooilijnen, erfgrenzen, peilmaten en posities van de bebouwing zijn indicatief. Deze dienen ter plekke door de uitvoerende partij gecontroleerd te worden met de gemeente en betrokken eigenaren, tenzij anders overeengekomen.

<straat>

straatnamen

erfgrenzen algemeen

bouwgrens

kadastraal bekend bij gemeente: Vlaardingen

sectie: VDG00 H

nummer: 2738 & 936

situatie 002: onderdeel

1:500: schaal

5196: projectnummer

