


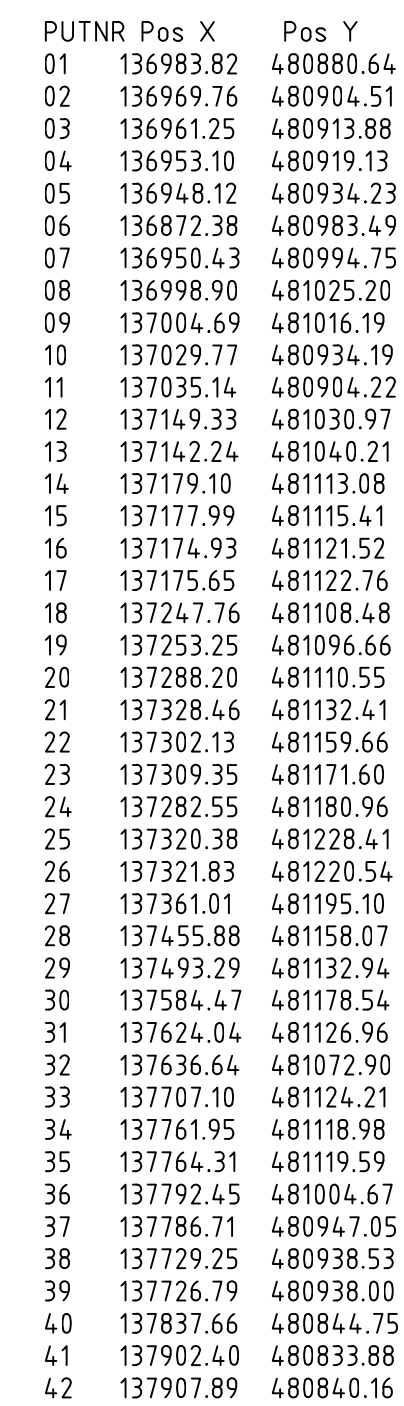

	DRAINAGE Ø65mm ?? MET PP-OMHULLING BUITEN GECONTROLEERD
	DRAINAGE Ø65mm ?? MET PP-OMHULLING
	DRAINAGE-AANVULLING
	BLINDE DRAIN Ø125 GLAD, ZONDER OMHULLING
	(BLINDE) DRAINPUT MET 10
	STRAATKOLK

© Gronrij Groep. Alle rechten voorbehouden.

1:2000
Filenoam
247079810-DR