


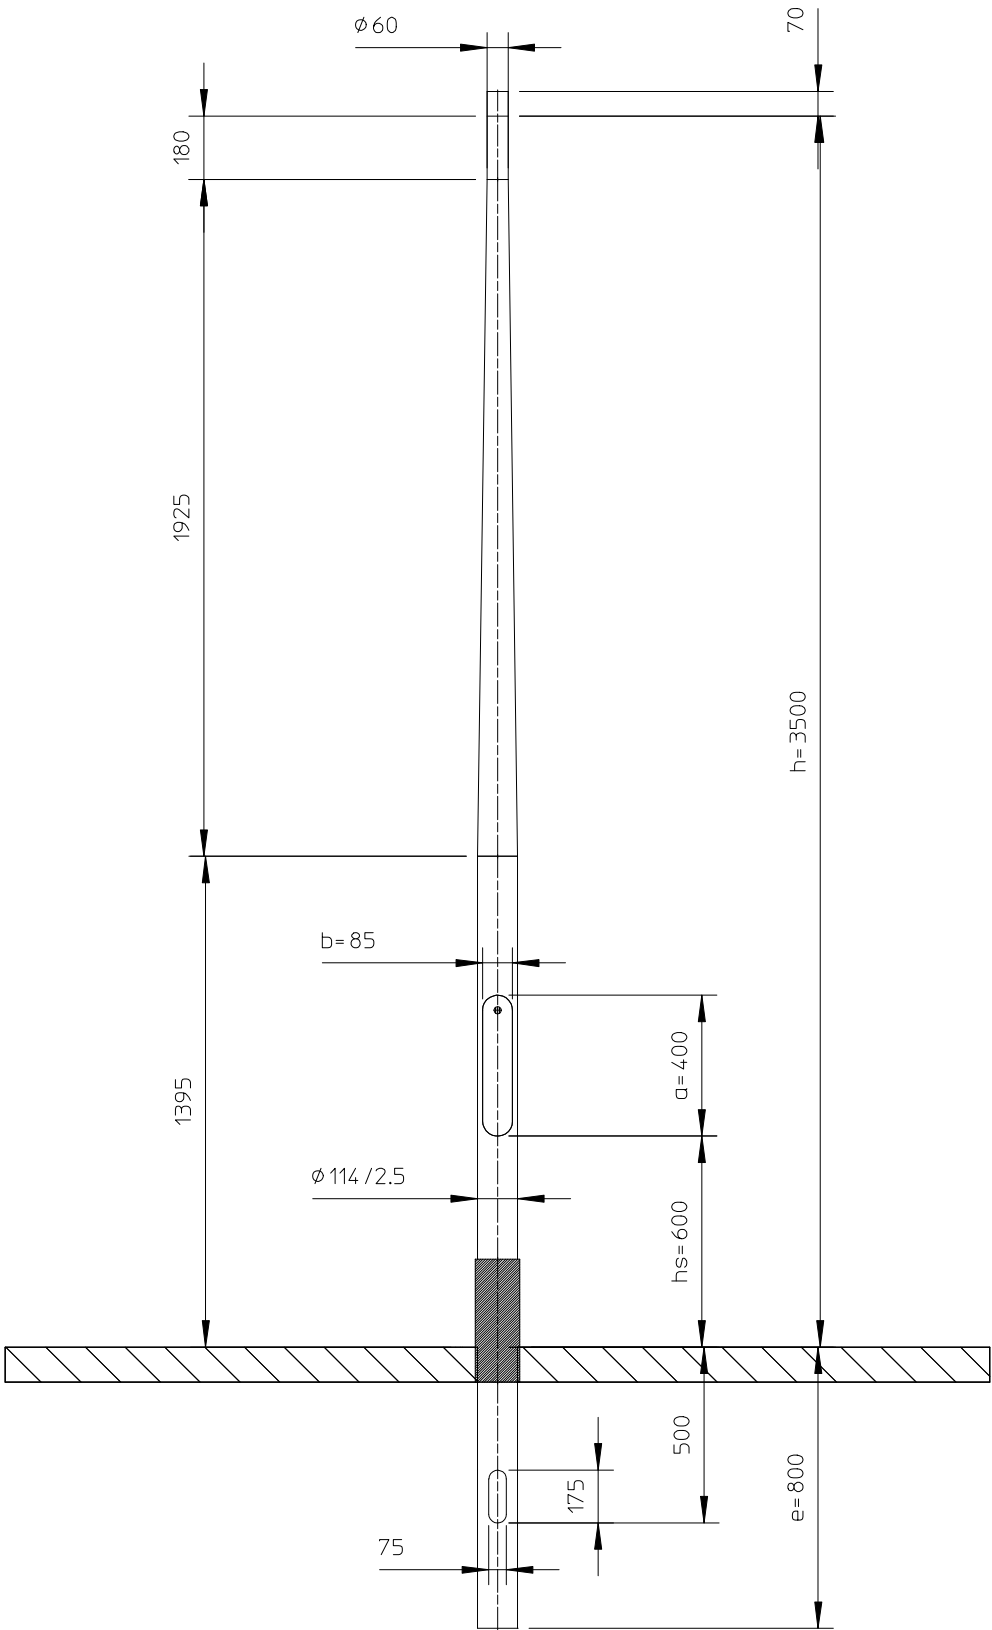

Grondstuk behandeling Thermoplast/IPC 200mm boven het maaiveld

Material: EN AW 6063T6							
		B	Kabelgat afmetingen gewijzigd			24-09-21	PG
		A	MVB			29-02-08	RB
		Revision	Description			Date	By
Lt	1925 mm.				Maten in mm tenzij anders aangegeven.		
Lc	1395 mm.		Door	Datum	Alle rechten voorbehouden. Deze tekening is eigendom van NEDAL en mag niet worden vermenigvuldigd of gekopieerd en aan derden ter inzage worden gegeven. MEMBER OF THE Purso Oy GROUP Nedal ALUMINIUM		
M	11 kg.	Getek.	JK	20-10-04			
Doorn		Gecontr.					
Omschrijving:					Art.nr.		Issue
Lichtmast Boulevard					K035PT01.6T.021		B