


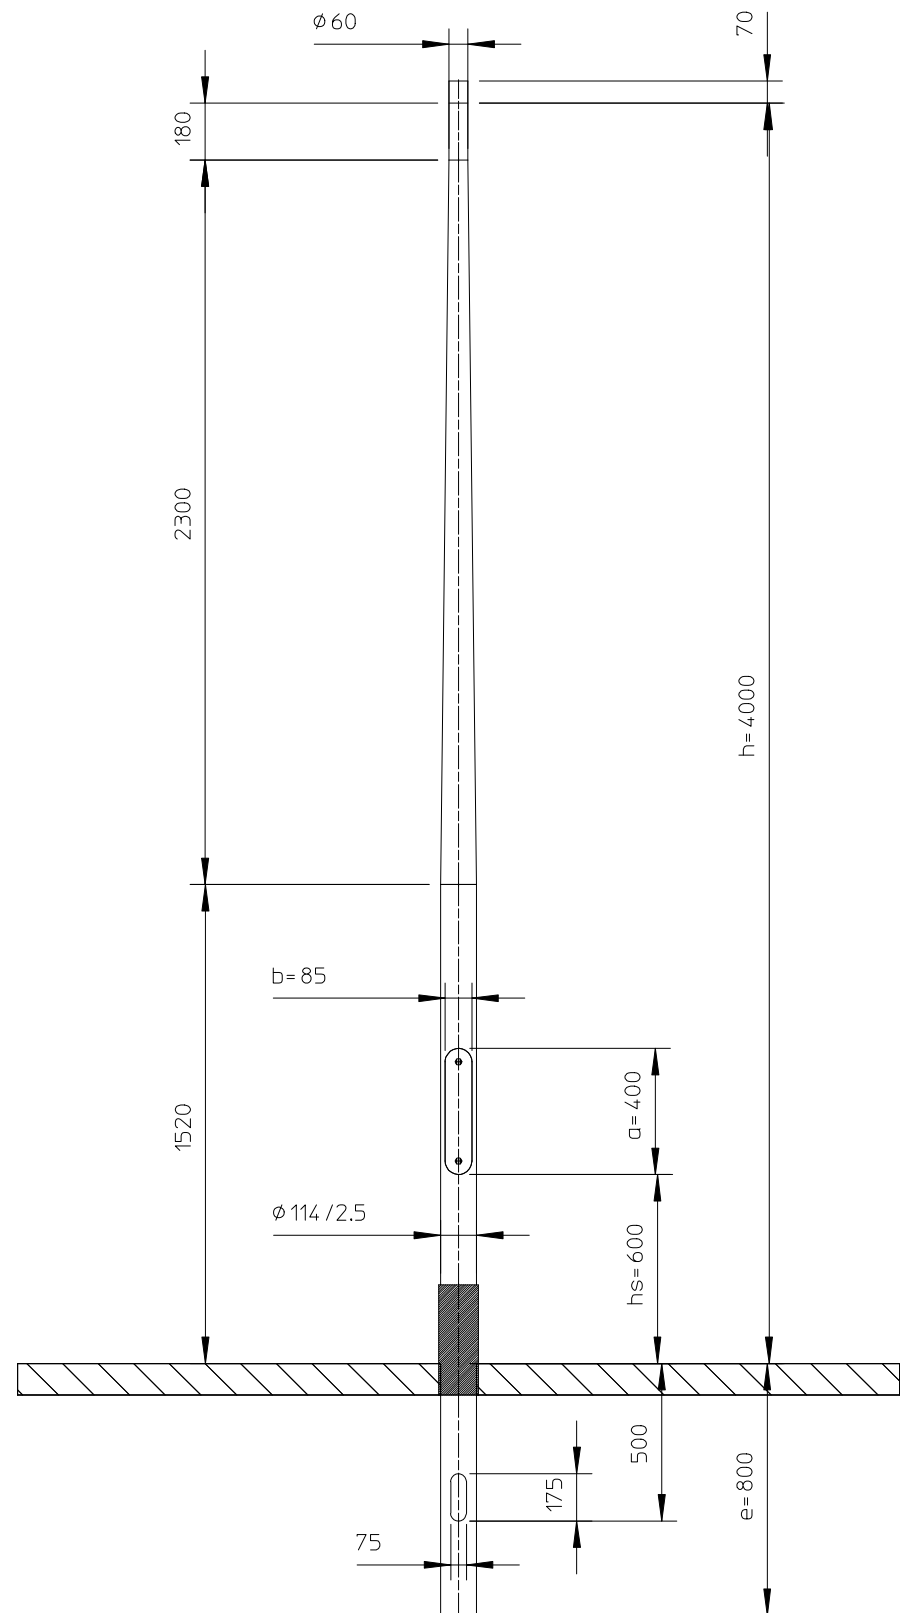

Grondstuk behandeling Thermoplast/IPC 200mm boven het maaiveld

Material: EN AW 6063T6							
		2	Kabelgat afmetingen gewijzigd			24-09-21	PG
		Revision	Description			Date	By
Lt	2300 mm.				Maten in mm tenzij anders aangegeven.		
Lc	1520 mm.		Door	Datum	Alle rechten voorbehouden. Deze tekening is eigendom van NEDAL en mag niet worden vermenigvuldigd of gekopieerd en aan derden ter inzage worden gegeven. MEMBER OF THE Purso Oy GROUP Nedal[®] ALUMINIUM		
M	12 kg.	Getek.	JK	22-03-05			
Doorn	1141-6	Gecontr.					
Omschrijving:		Lichtmast Boulevard			Art.nr. K040PT01.6T.025		Issue 2