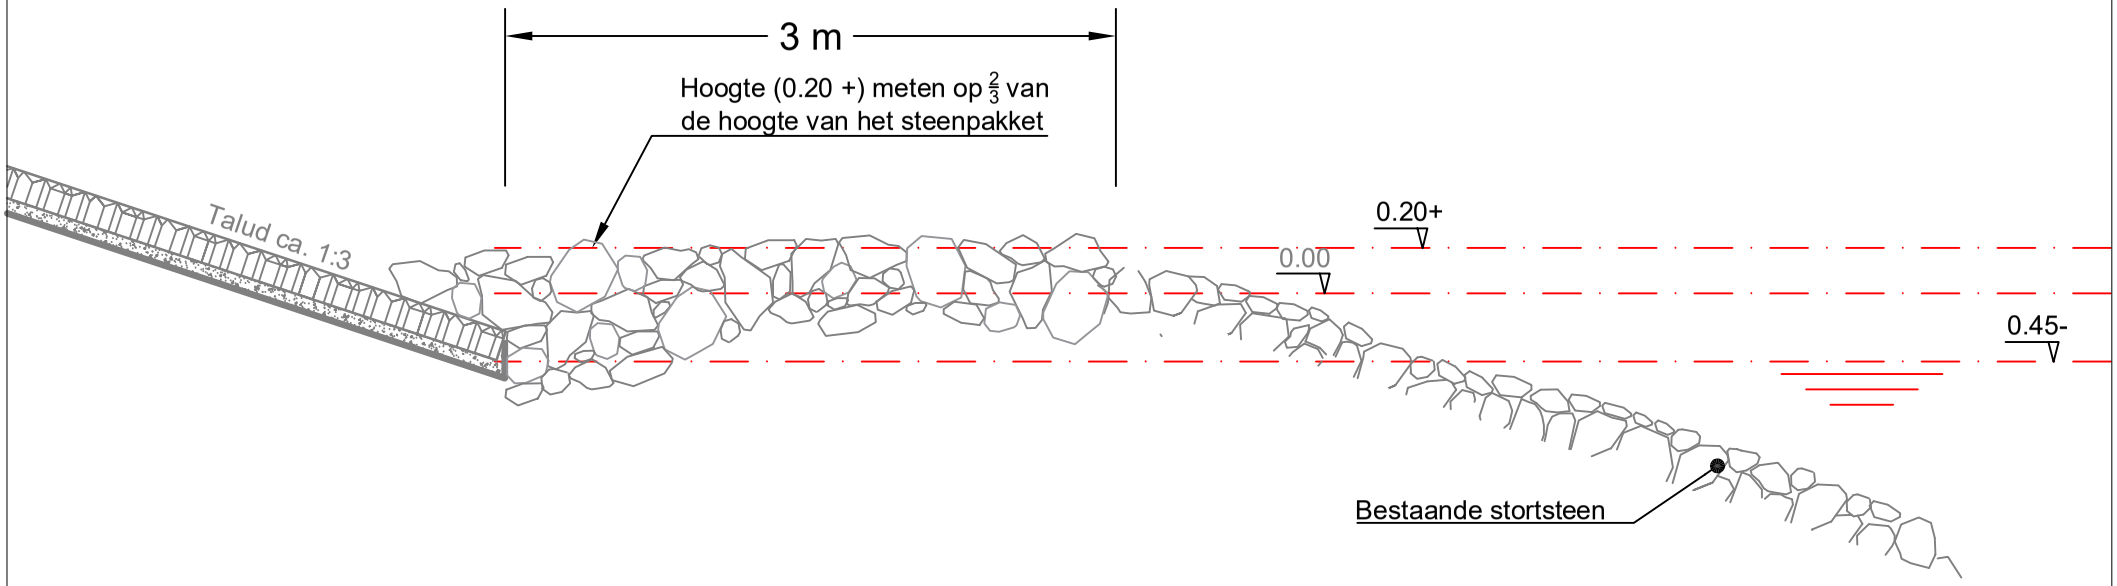

Principe tekening opbouw stortberm

Deze tekening is eigendom van Hoogheemraadschap Hollands Noorderkwartier en wordt uitgeleend onder voorwaarde dat de gebruiker ervoor zorgt dat
deze niet zal worden gereproduceerd, gekopieerd, uitgeleend of op enige andere wijze verspreid of gebruikt wordt voor enig ander doel dan voor welke deze ter beschikking is gesteld.

			Omschrijving
			Get.
			Gez.
			Dat.
			Wijz.

hoogheemraadschap Hollands Noorderkwartier

Leveren en aanbrengen stortsteen

Principetekening stortbermen

	Schaal: 1 : 50		
Getekend	B. Kuiper		
Revisie			
Gezien			
IKC			
		Form. A4	Reg. nr.