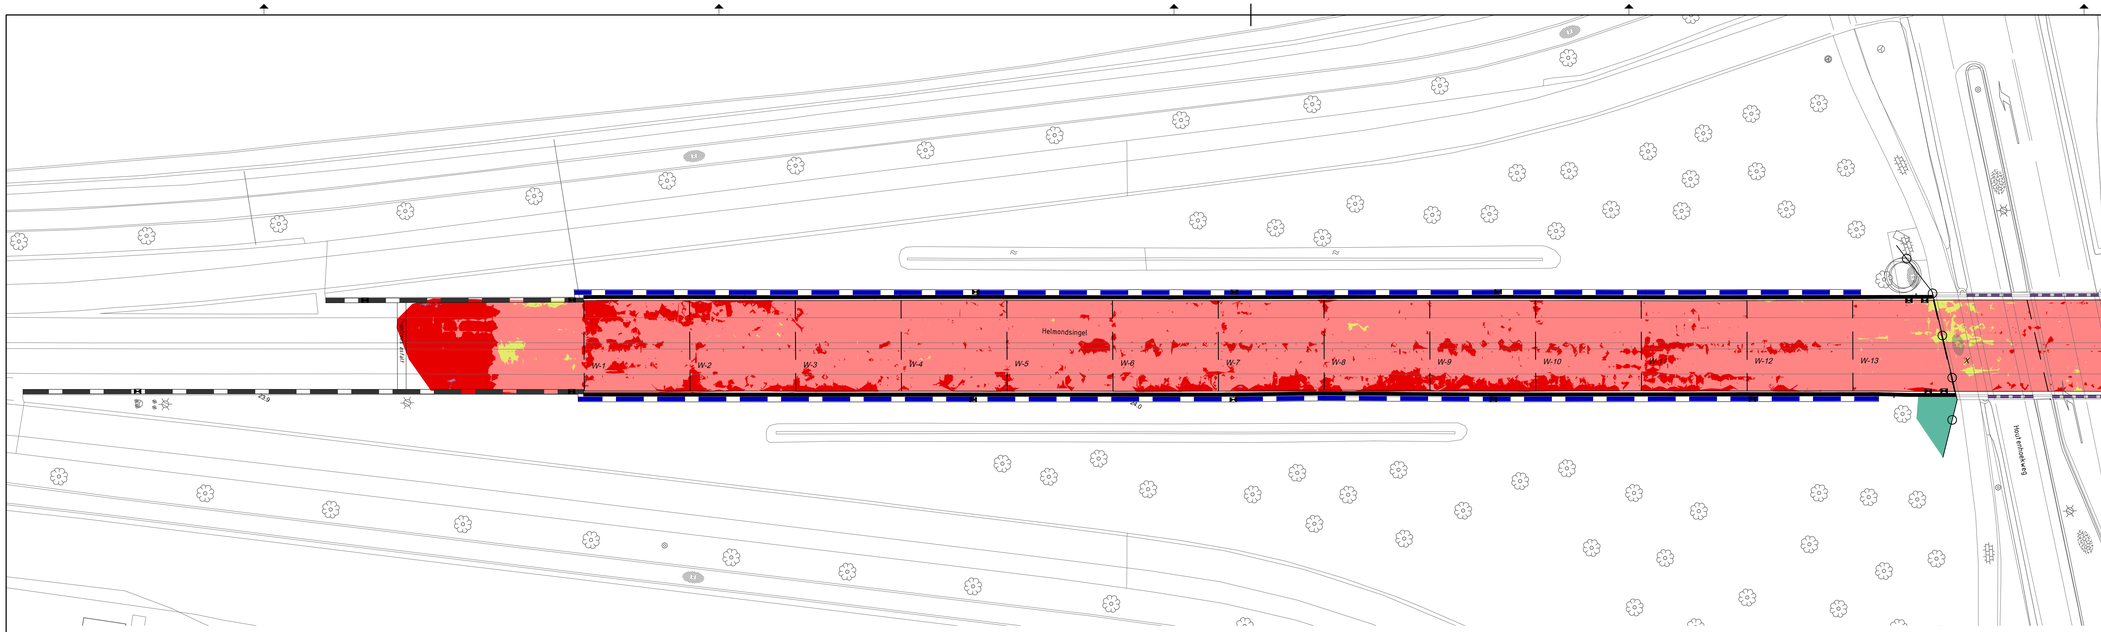

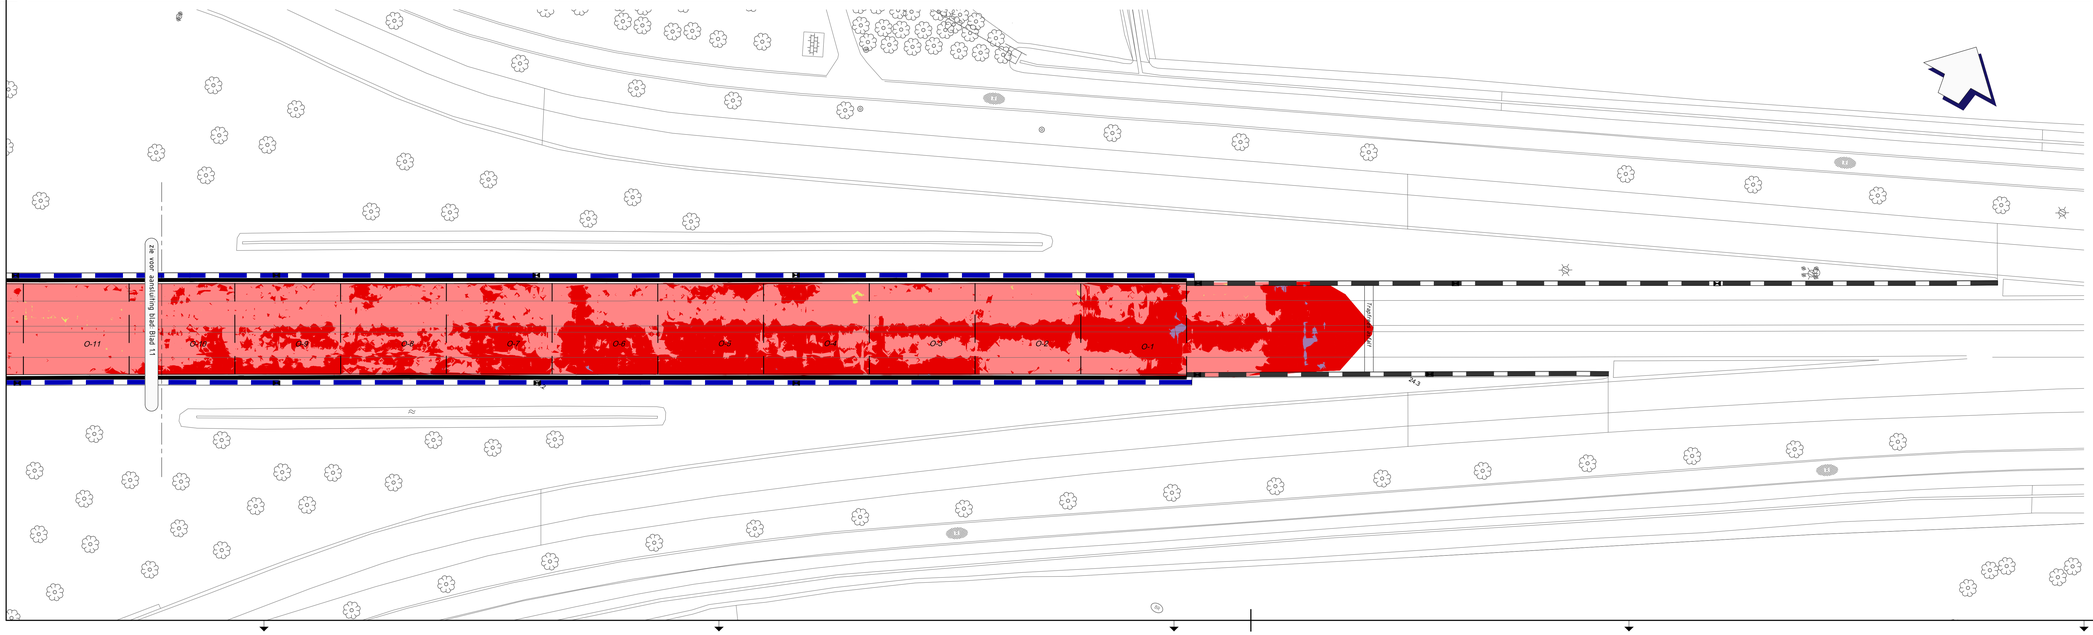

VERKLARING:

- Te reinigen molgoot 5 streks betonstraatstenen KF
  - *Molgoot langs asfaltverharding rijbaan*
  - *Te verwijderen begroeiing in goot*
- Te reinigen molgoot 5 streks betonstraatstenen KF
  - *Molgoot langs bovenkant keerwand*
  - *Te verwijderen begroeiing in goot*
- Te reinigen bovenkant betonnen keerwand (breedte ca. 250 mm)
  - *Te verwijderen mosgroei*
- Te reinigen straatkolken
- Te reinigen aluminium leuning op viaduct
- Asfalt inzagen t.b.v. herstellen voegovergang viaduct
- Te verwijderen begroeiing
  - *Hoogte tot ca. 2,50 m*
- O-12 / W-10: Te herstellen voegen tussen prefab betonnen moten
  - *O-12 Vaknummer 12 – Oostzijde tunnelbak*
  - *W-10 Vaknummer 10 – Westzijde tunnelbak*

Dikte tabel bestaand asfalt in cm

Nummer	Minimum Hoogte	Maximum Hoogte	Kleur
1	6.2	10	
2	10	14	
3	14	18	
4	18	20.9	

0 2.5 5 7.5 10m

Provincie Noord-Brabant

Programma

Infrastructurele projecten

Brabantlaan 1 5216 TV 's-Hertogenbosch
Telefoon (073) 681 28 12

ing.bureau uitbesteding:

N270 Eindhoven - Well

Herstelwerkzaamheden tunnel Houtenhoek
Opruimingswerk

Bestekstekening

km: 23.915 - km: 24.295

Contractnummer PN270.19

schaal: 1:250
formaat: 594x1189

getekend	L. Koops	datum	22-01-2026	in 2 bladen	blad nr. 1
gecontroleerd	B. Zielerman	datum	22-01-2026	projectnummer	PN270.19
vrijgegeven	B. Zielerman	datum	22-01-2026	code	
status	DEFINITIEF	versie	2.0	registratienummer	PN270.19-OW-0001