


1. Adaptief masterplan - programma naar inpassing

Woning aantal 630

Parkeer aantallen 662

• 564 bewoners


• 99 bezoekers

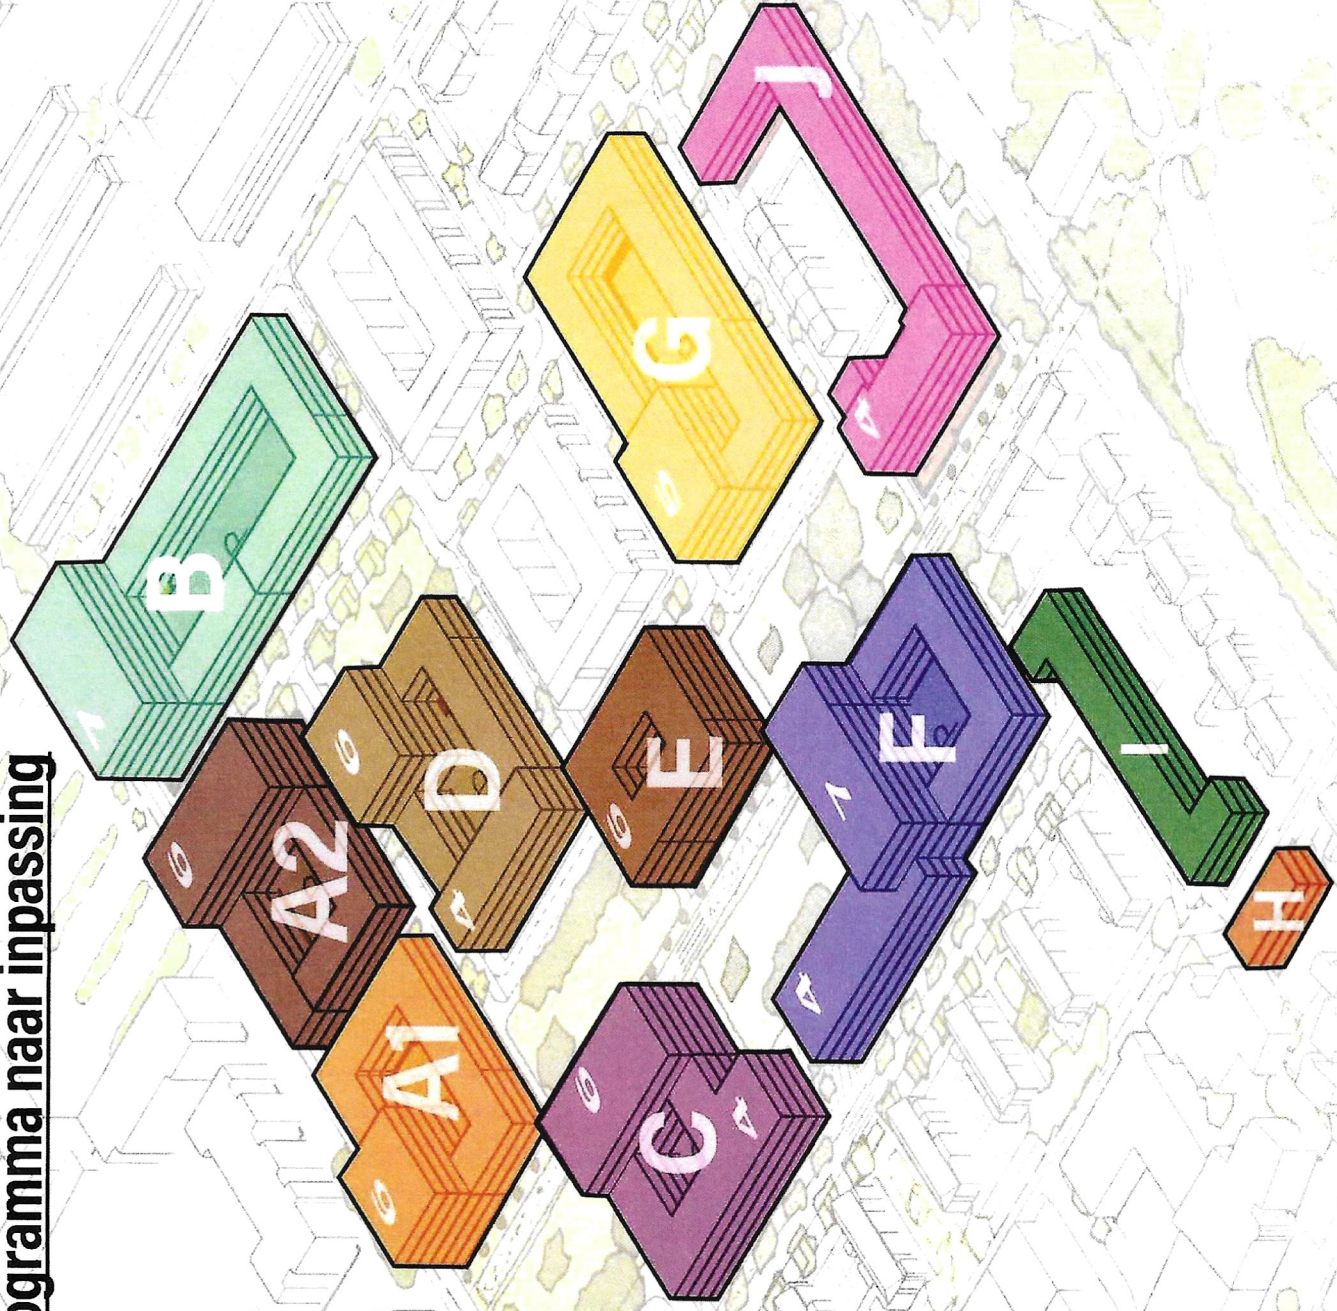

1. Adaptief masterplan - aantallen per woonblok


Woning aantal 630

Parkeer aantallen 564 + 99

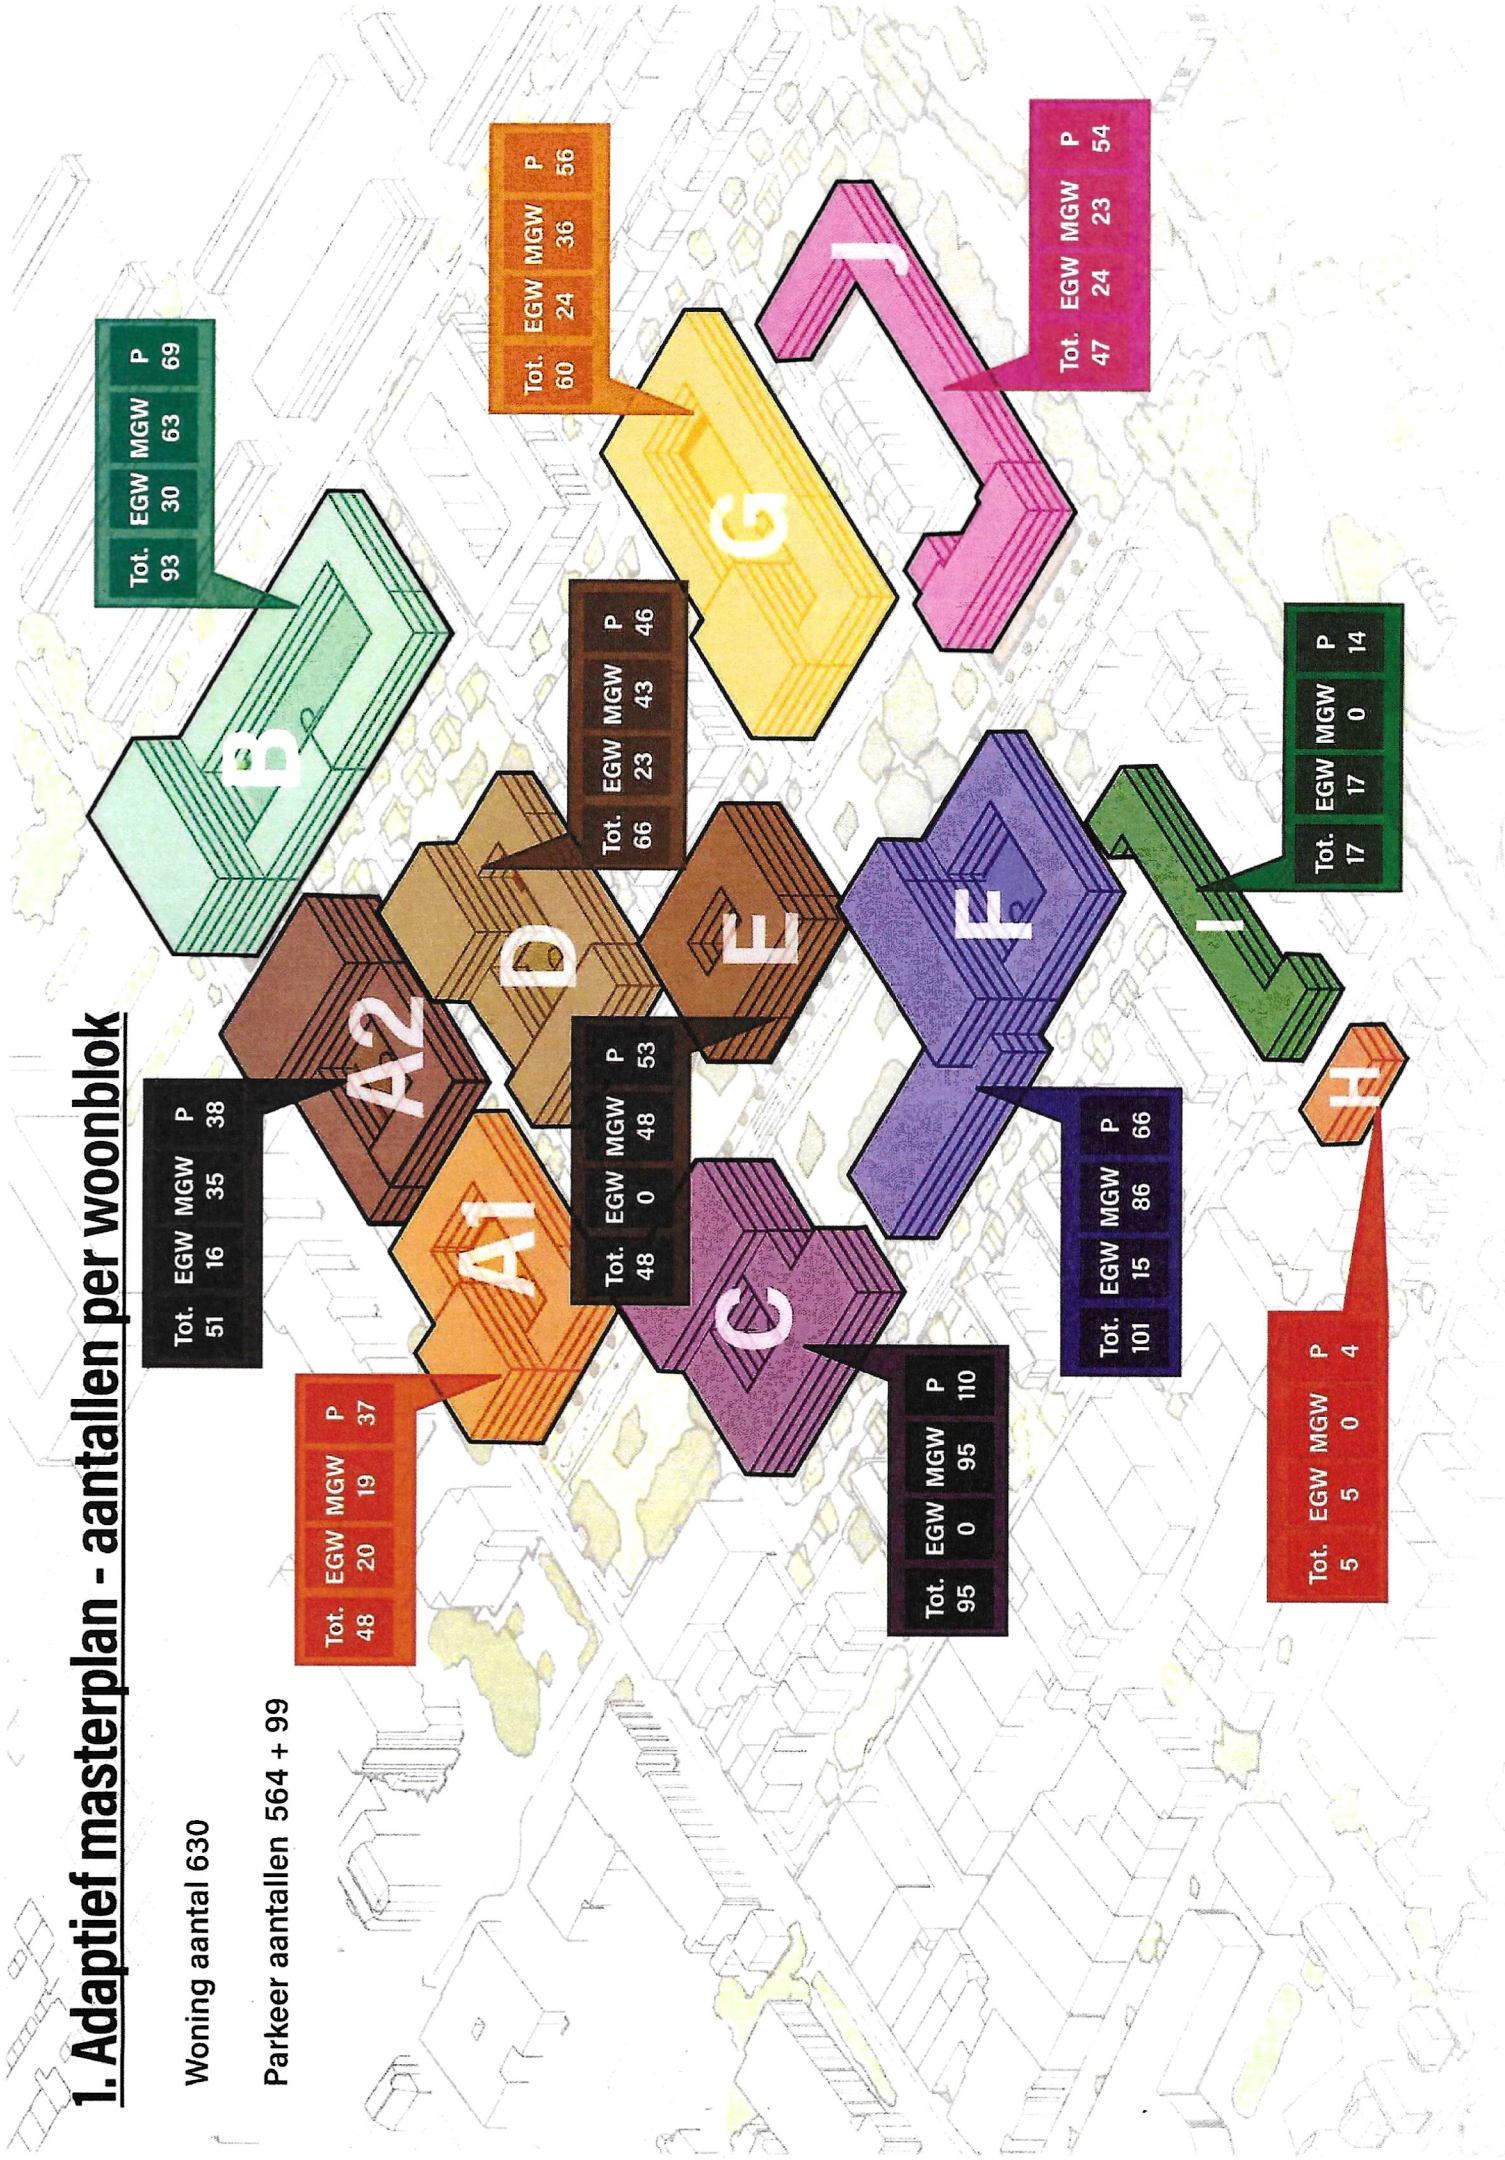

1. Adaptief masterplan - sociaal of vrije markt

- Markt
- Sociaal
- Sociaal midden
- 630 woningen

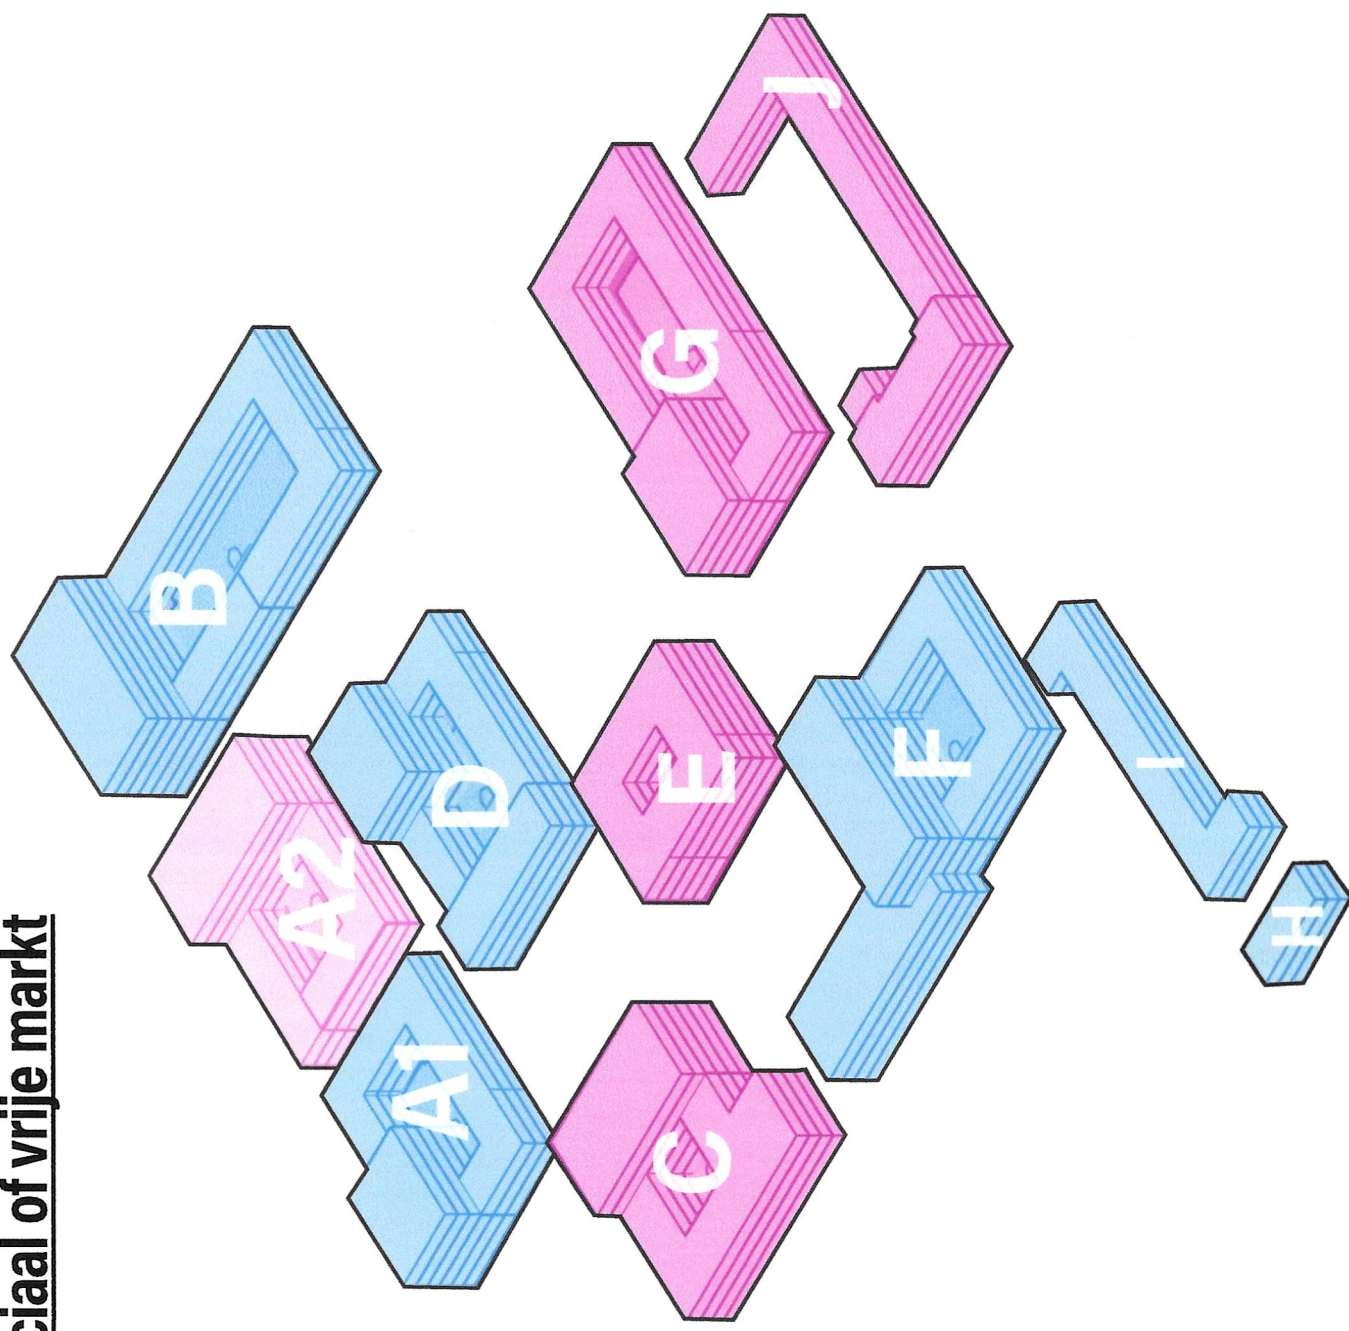


2. Adaptief masterplan PLUS - programma naar inpassing

Woning aantal 730

Parkeer aantallen 761

- 648 bewoners
- 113 bezoekers


 Toevoeging t.o.v. adaptief masterplan

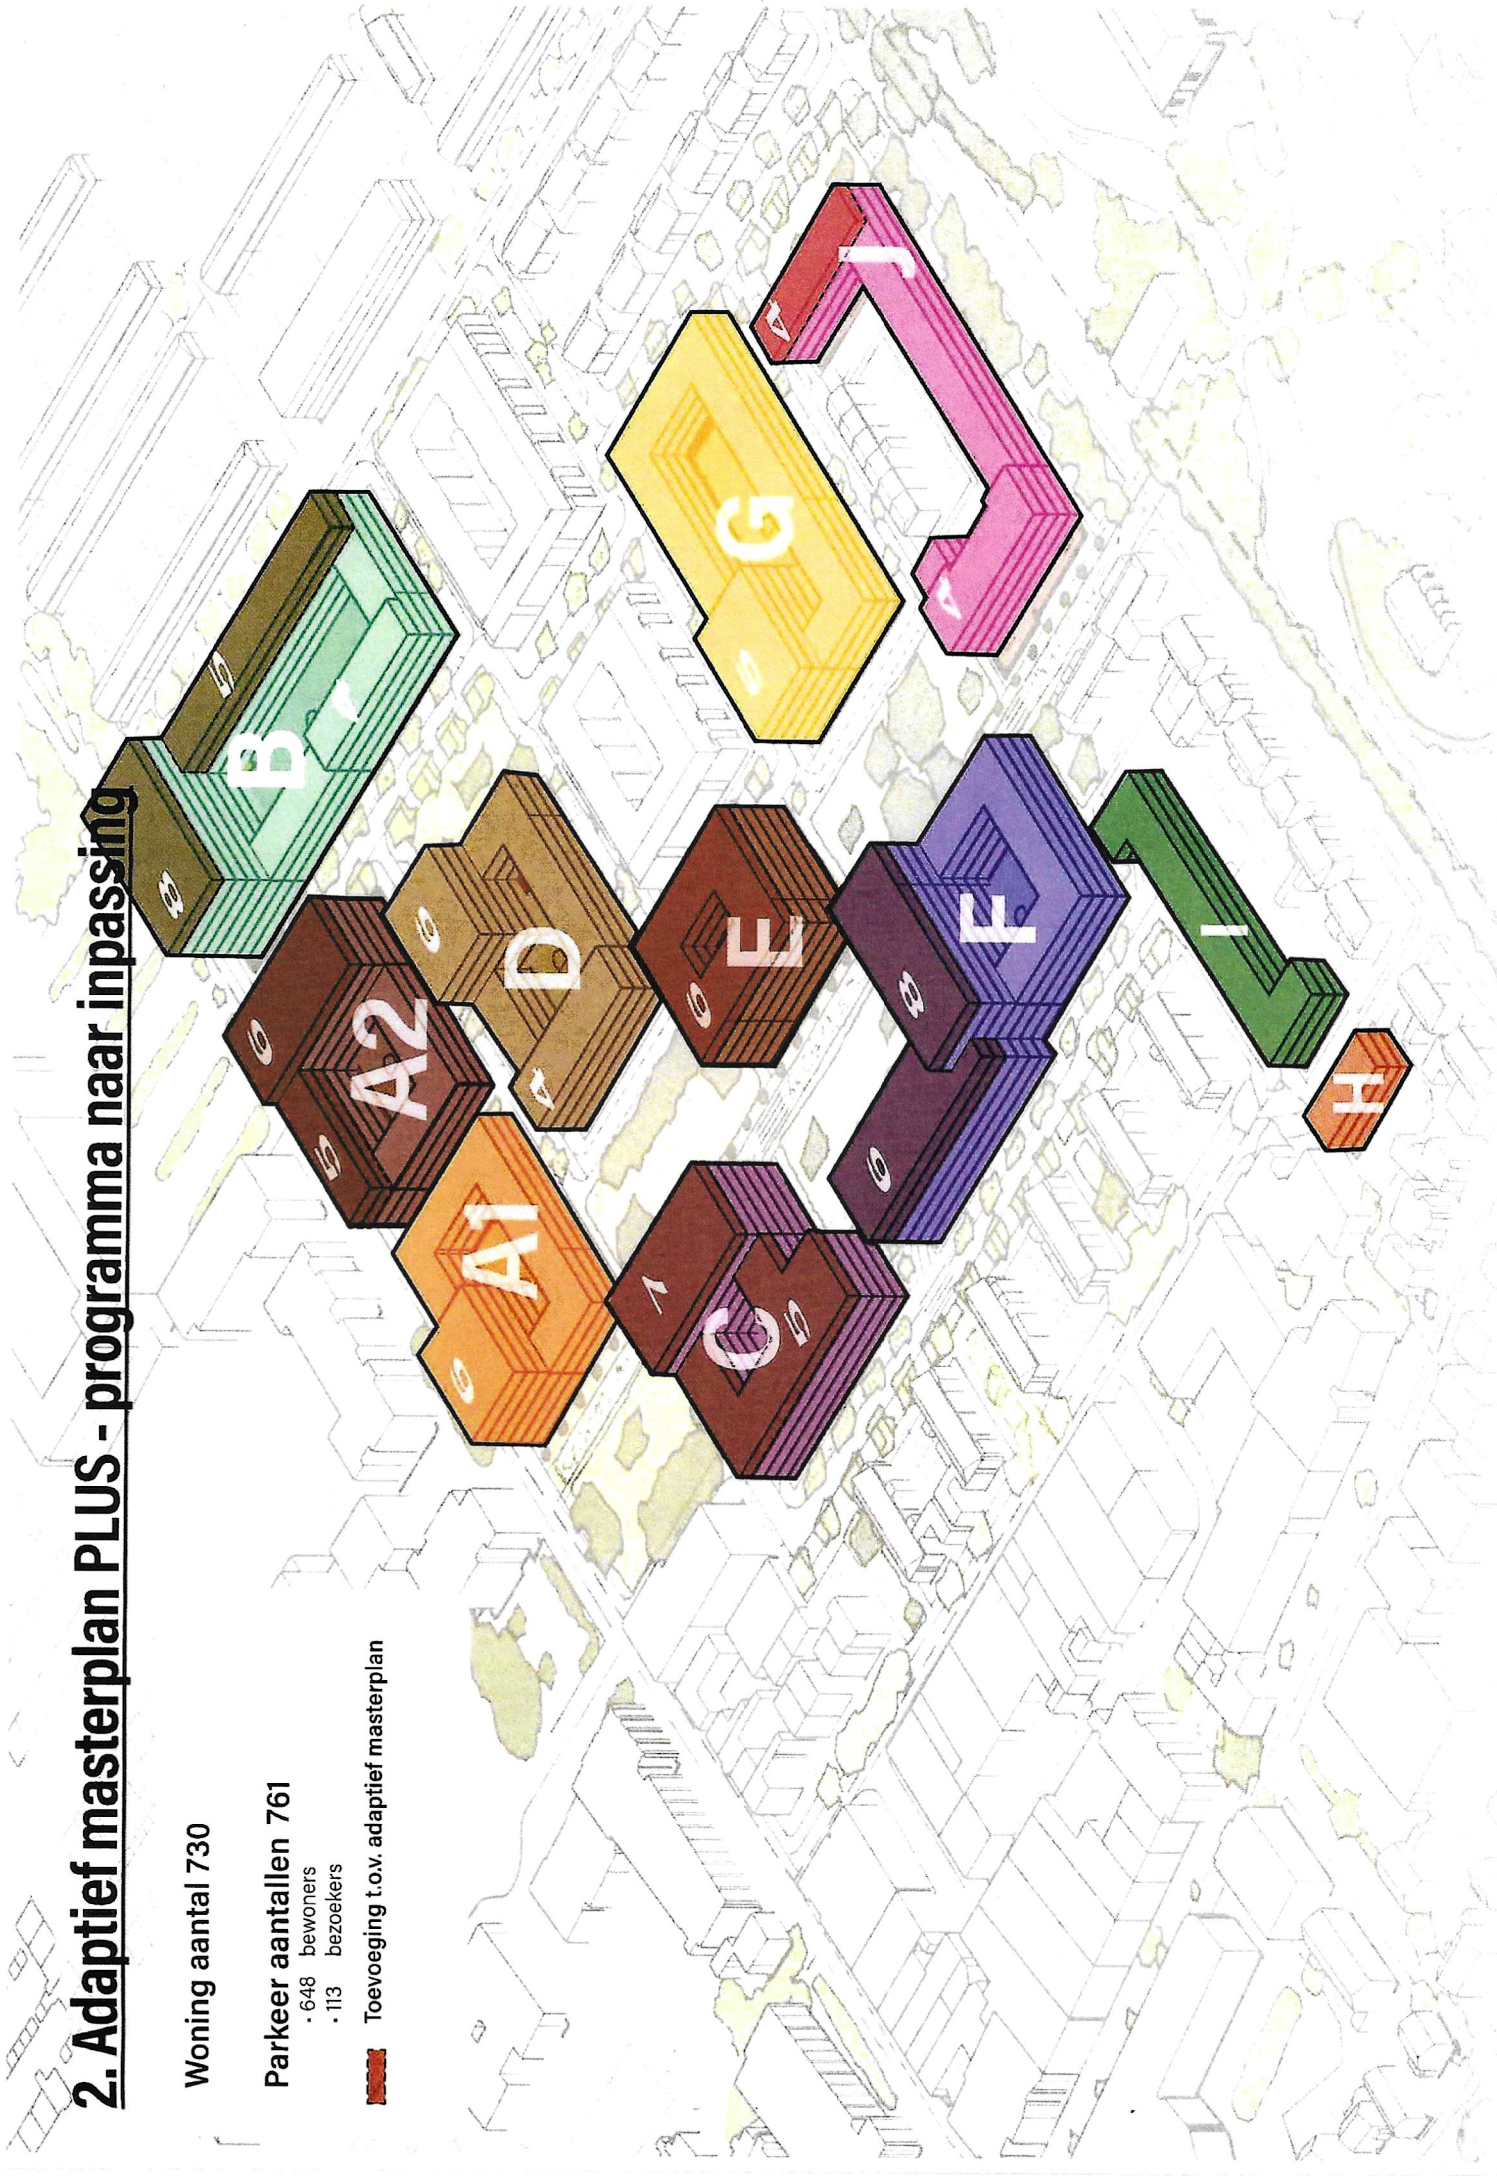

2. Adaptief masterplan PLUS - aantallen per woonblok

Woning aantal 730

Parkeer aantallen 648 + 113

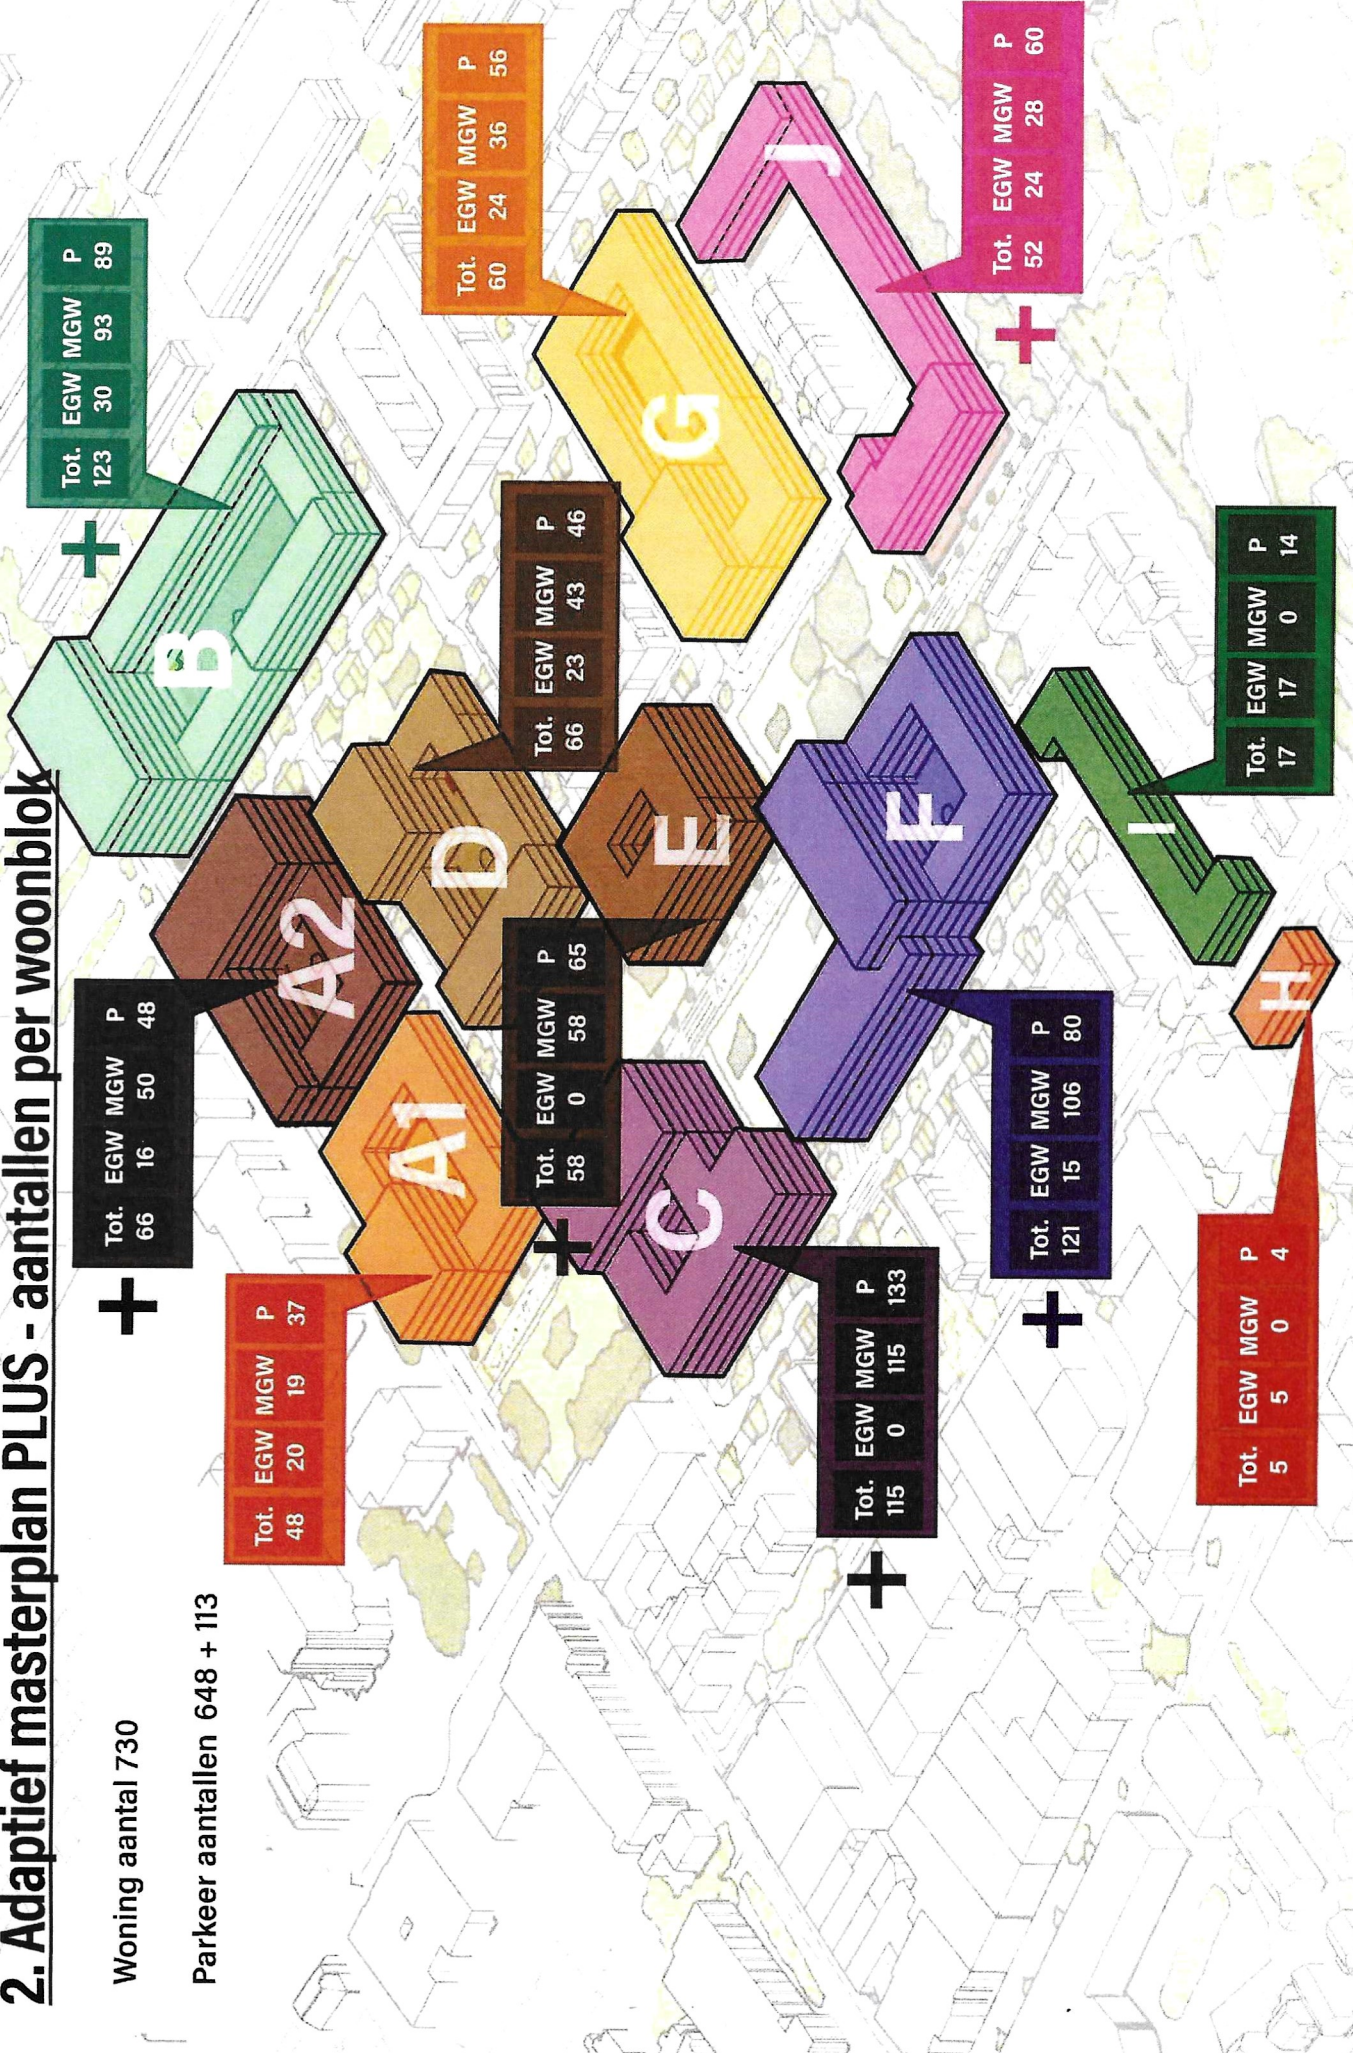

2. Adaptief masterplan PLUS - sociaal of vrije markt

- Markt
- Sociaal
- Sociaal midden
- Toevoeging t.o.v. Adaptief masterplan
- 730 woningen

