
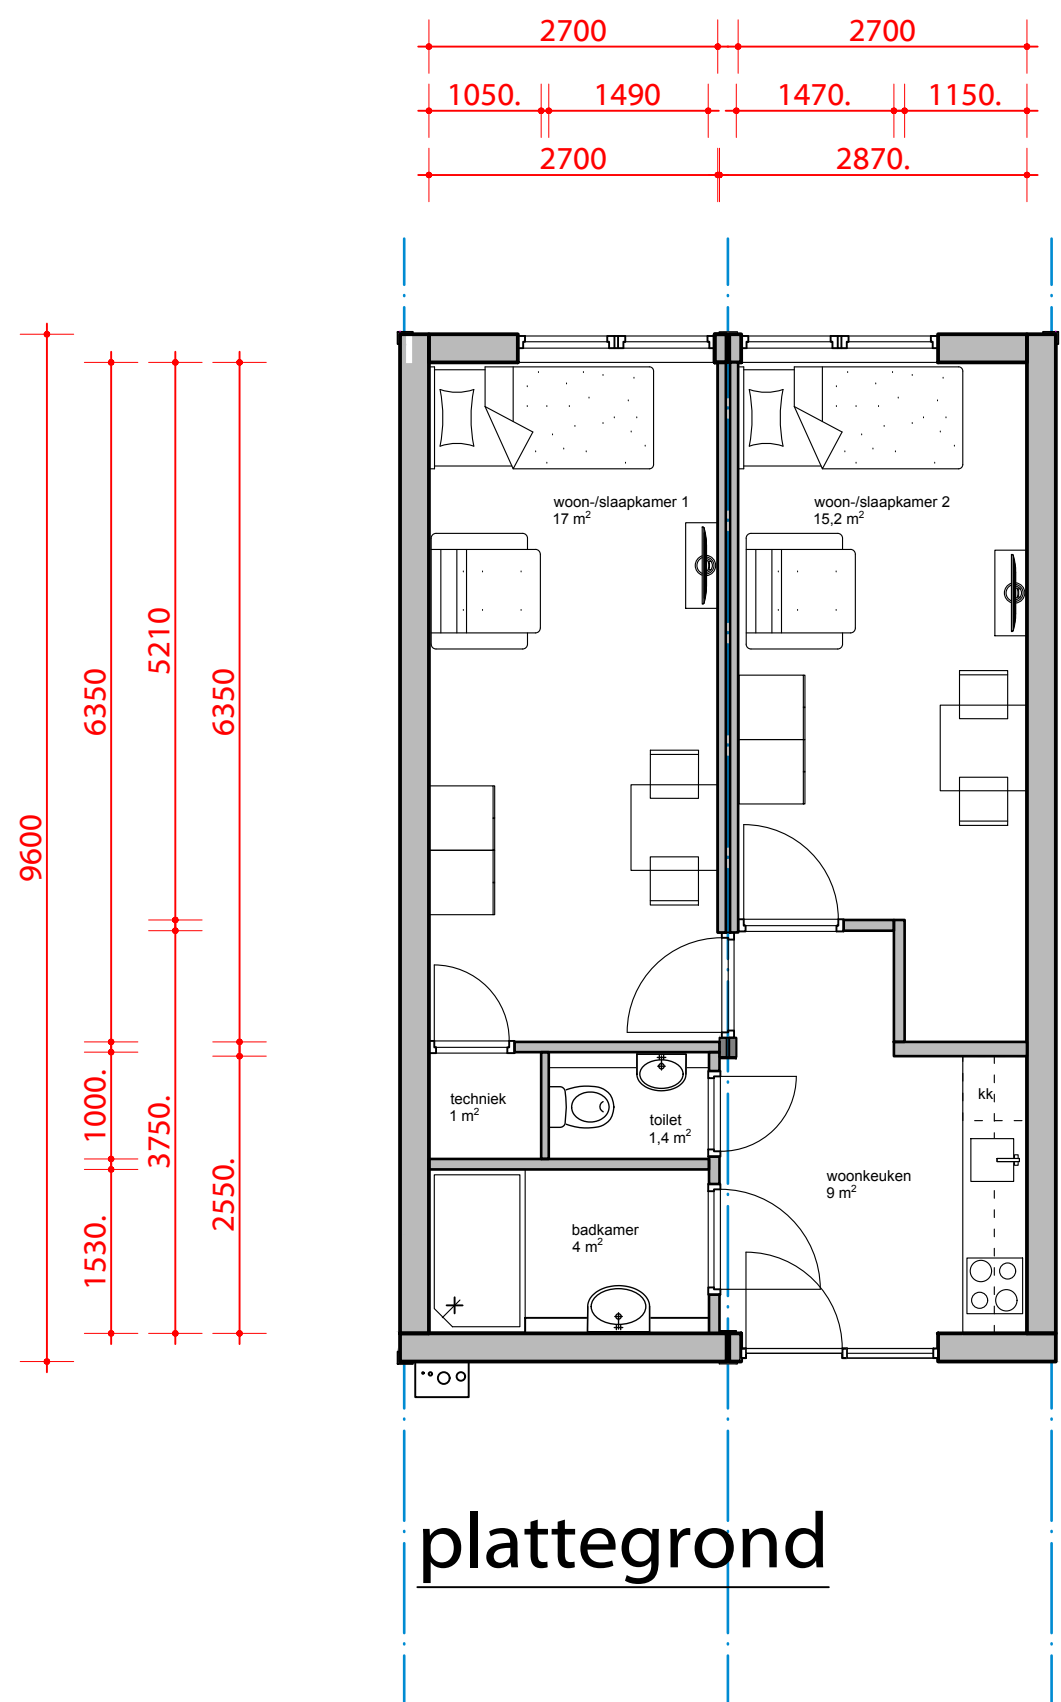
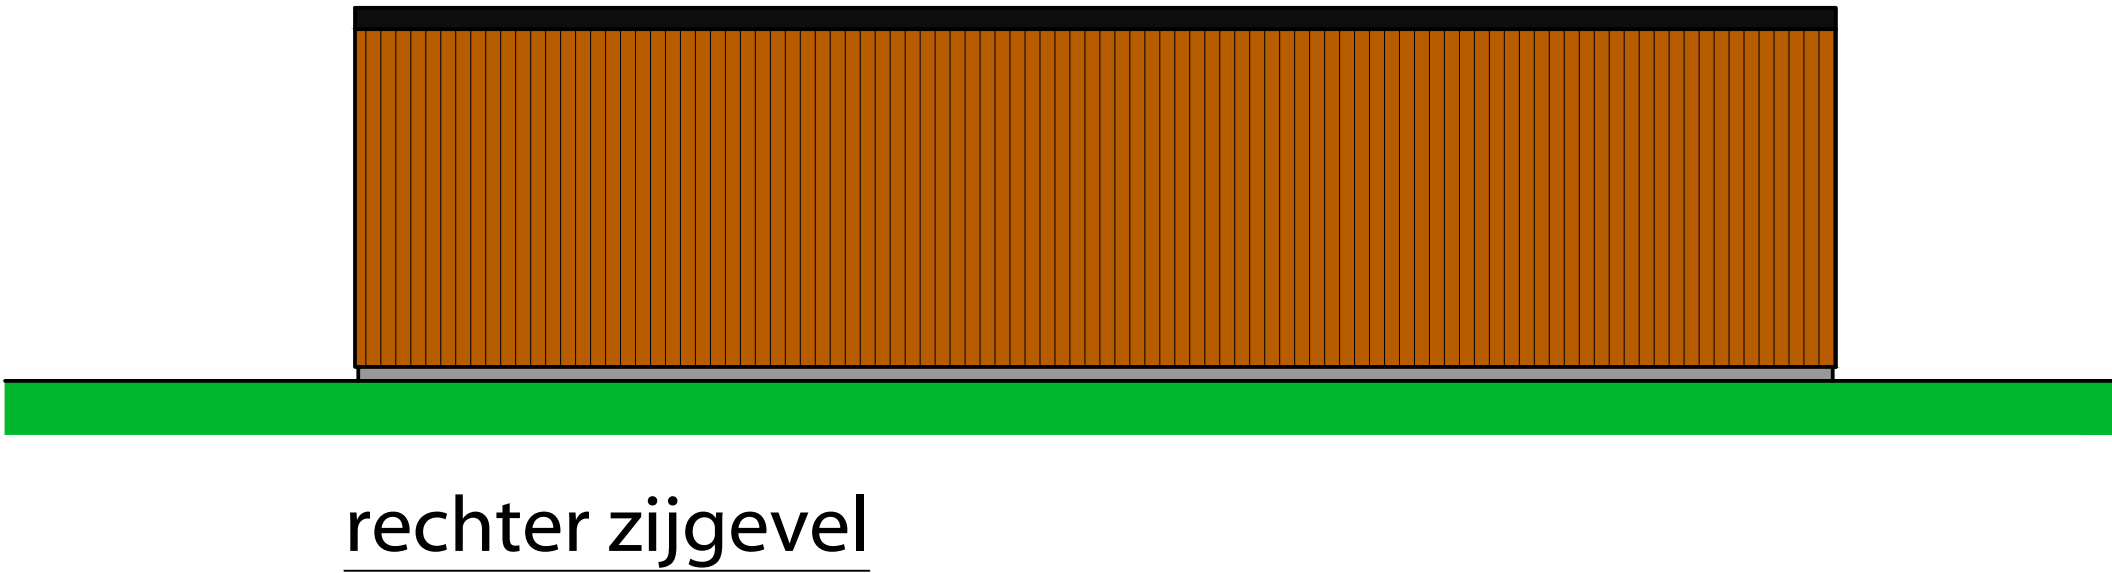





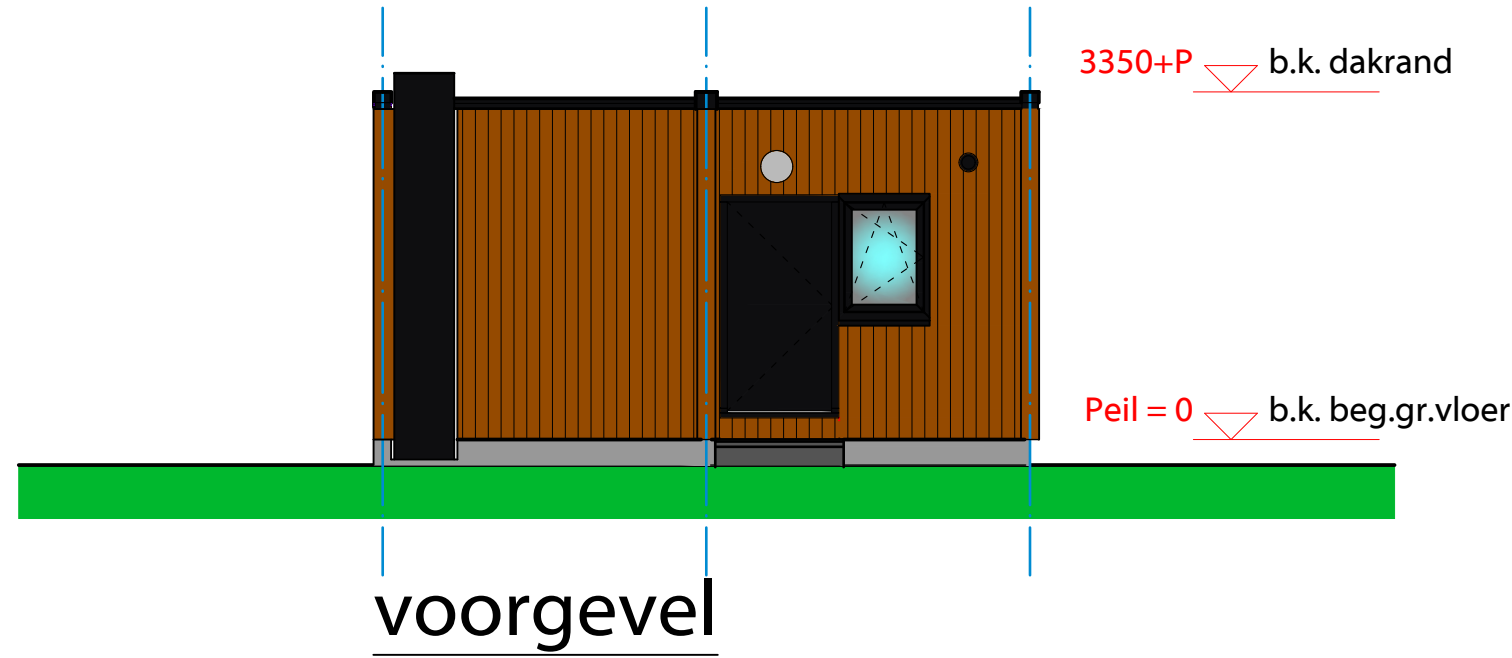


materiaal- en kleurenstaat:

gevels	Elephant composiet gevelbekleding Stripes S Cedar 26x220
plint	cementgebonden plaat
kozijnen	kunststof
deuren	kunststof
ramen	kunststof
dakbedekking	epdm
dakrand	zetwerk

licht bruin
licht grijs
Ral 9005
Ral 9005
Ral 9005
zwart
Ral 9005

inbraakwerendheid bereikbare gevelelementen:
inbraakwerendheidsklasse 2 (politiekeurmerk)

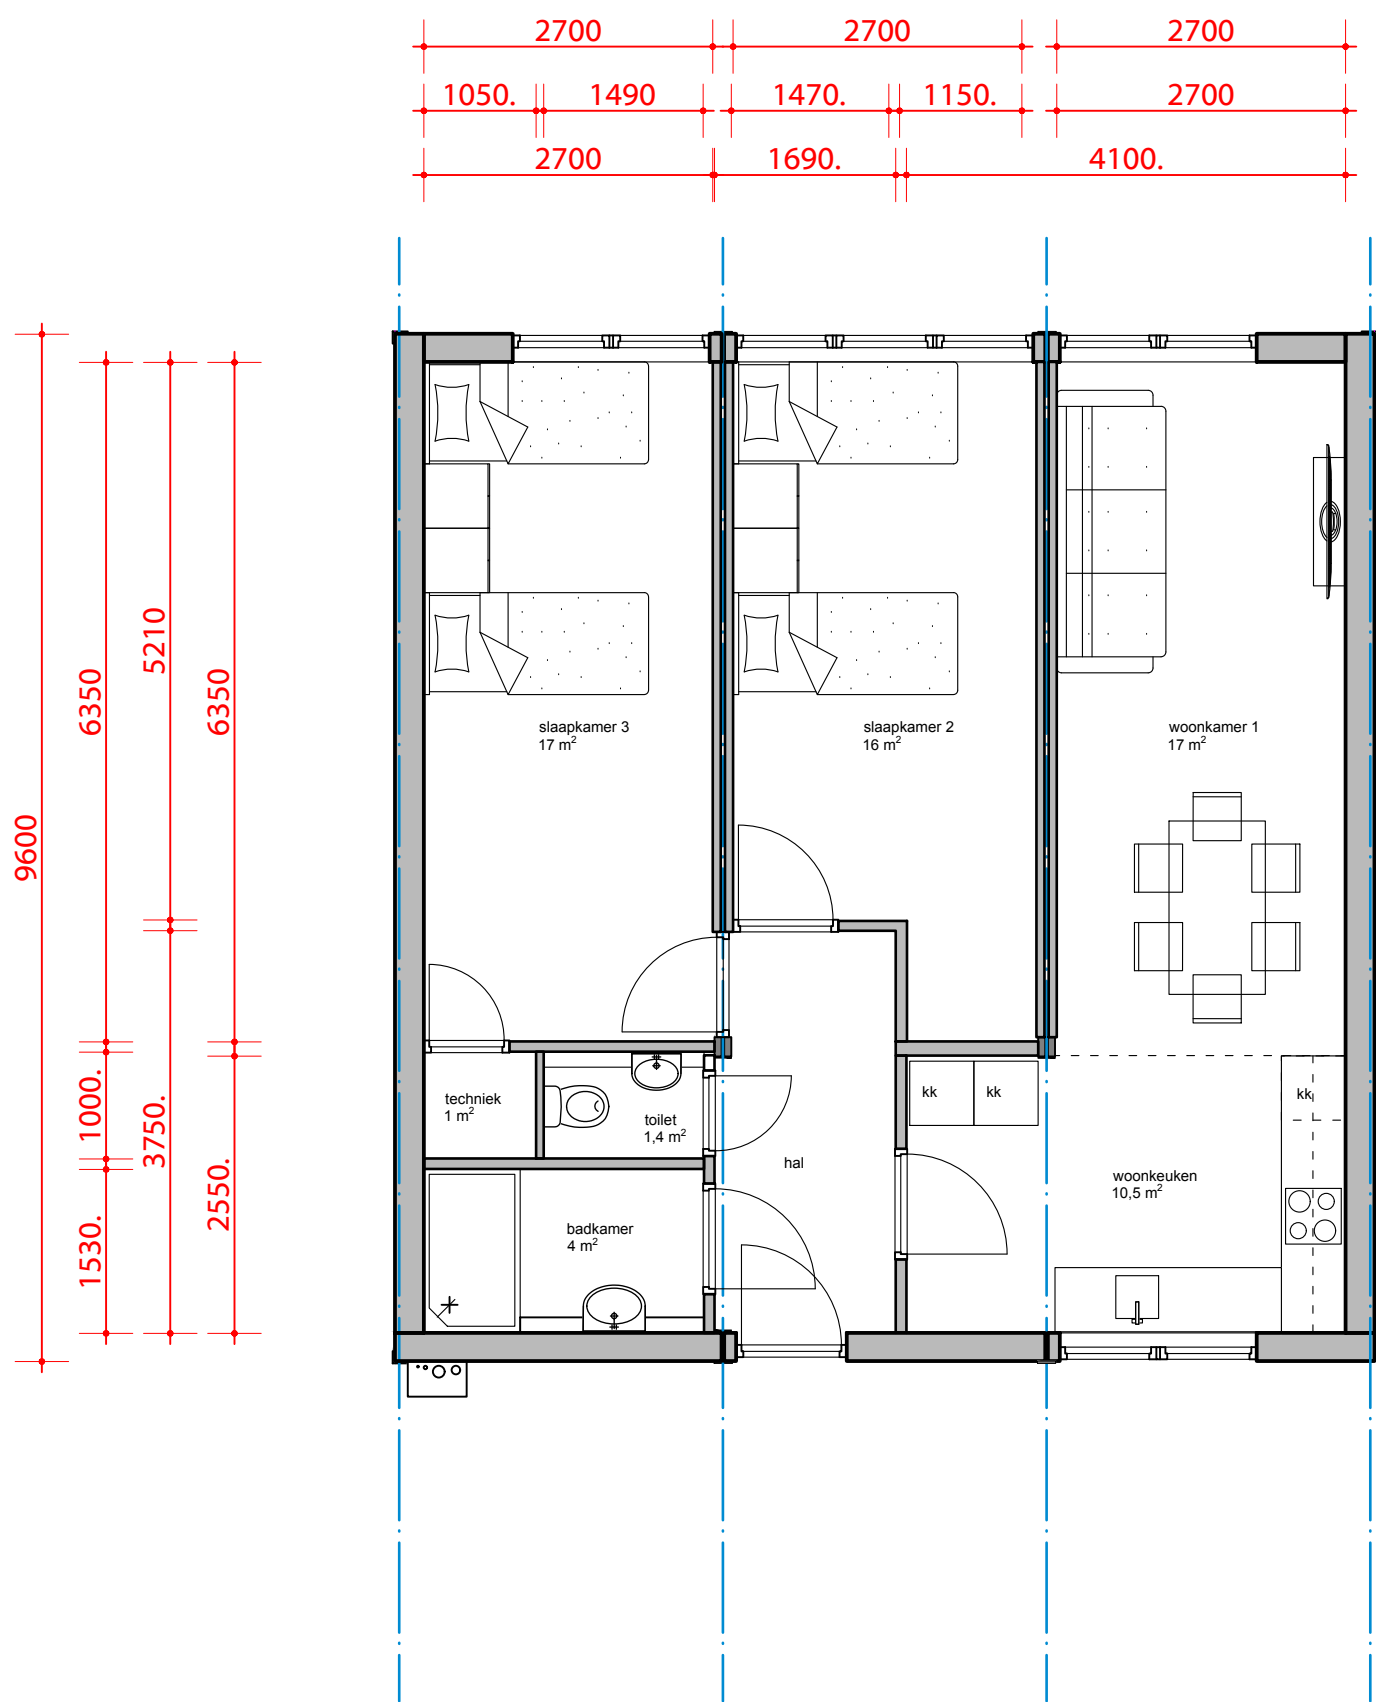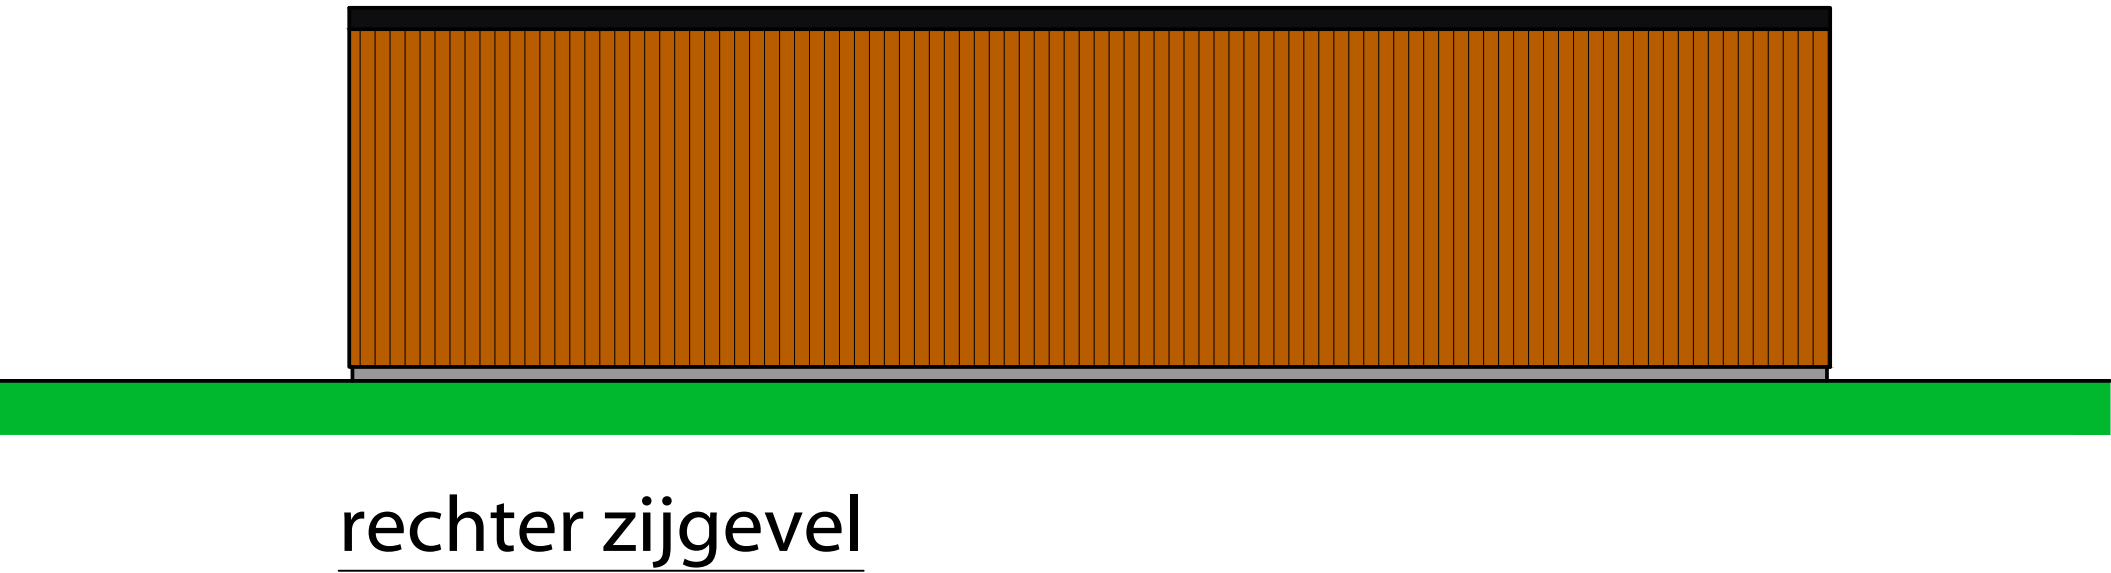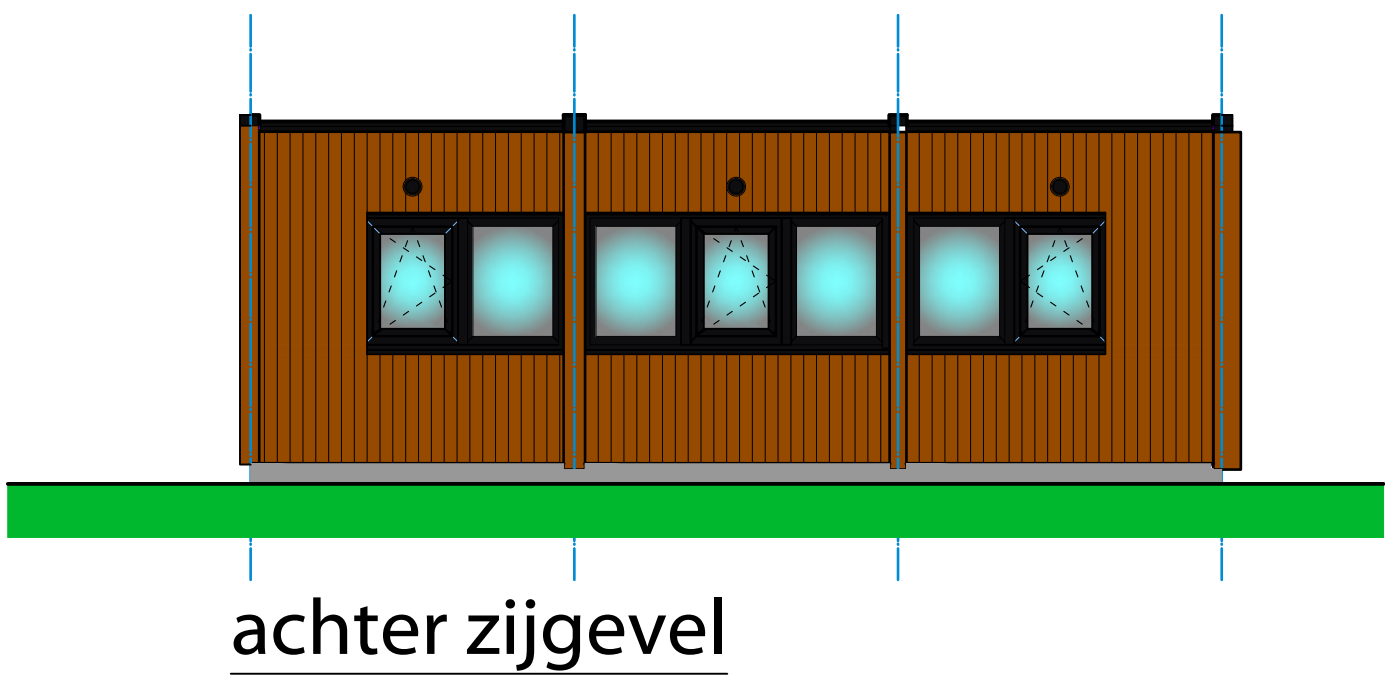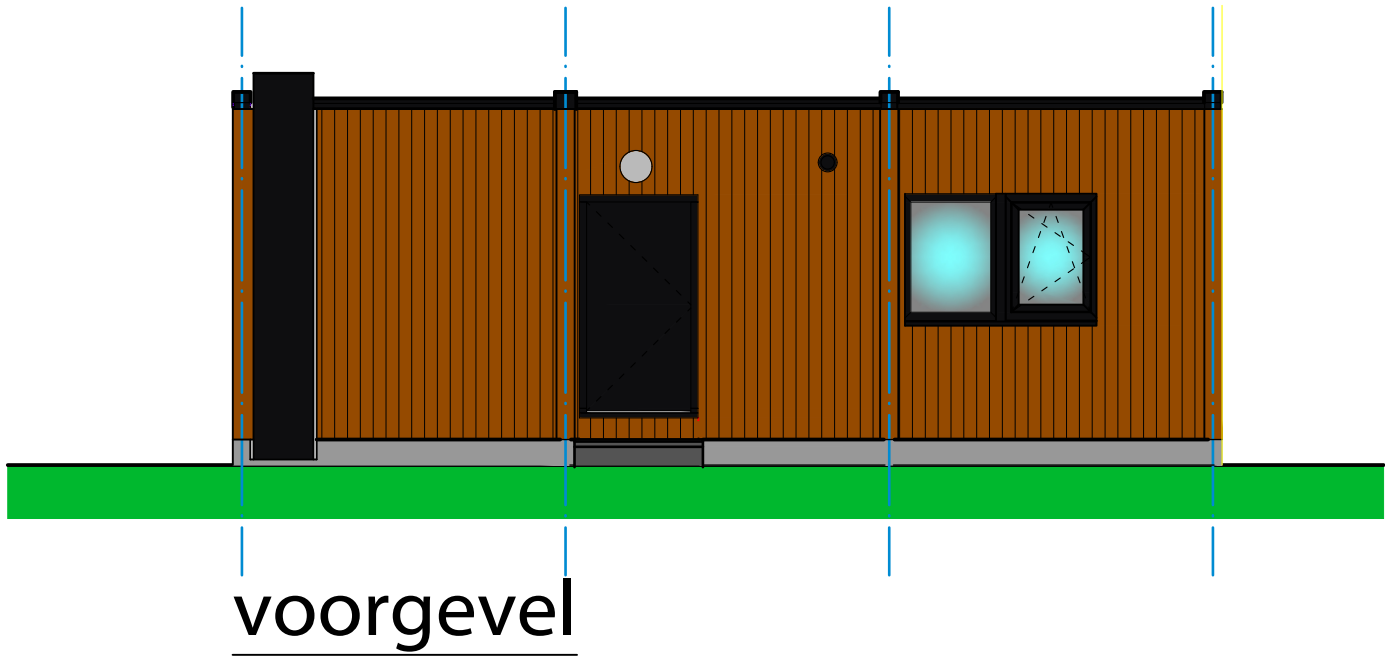

materiaal- en kleurenstaat:

gevels	Elephant composiet gevelbekleding Stripes S Cedar 26x220
plint	cementgebonden plaat
kozijnen	kunststof
deuren	kunststof
ramen	kunststof
dakbedekking	epdm
dakrand	zetwerk

licht bruin
licht grijs
Ral 9005
Ral 9005
Ral 9005
zwart
Ral 9005

inbraakwerendheid bereikbare gevelelementen:
inbraakwerendheidsklasse 2 (politiekeurmerk)

Gewijzigd: --		--	
		Opdrachtgever: Gemeente Reimerswaal Postbus 70 4416 ZH Kruiningen	
Beestenmarkt 20 4461 CT Goes Tel: 0113 - 65 31 46 email: info@weertman.nu			
Onderwerp: Leveren, plaatsen en aansluiten 53 modulaire woningen en facilitaire ruimten aan de Schapendijk te Krabbendijke			
Onderdeel: 2-EN 3-MODULE WONING			
Getekend: <i>Enrico</i>		Schaal: 1:100	Formaat: A1
Status: Definitief Ontwerp		Datum: 9-03-2026	Blad: DO_4
Tekeningnr.: 2025-007 Flexwoningen		Werknr.: 2025-007	