




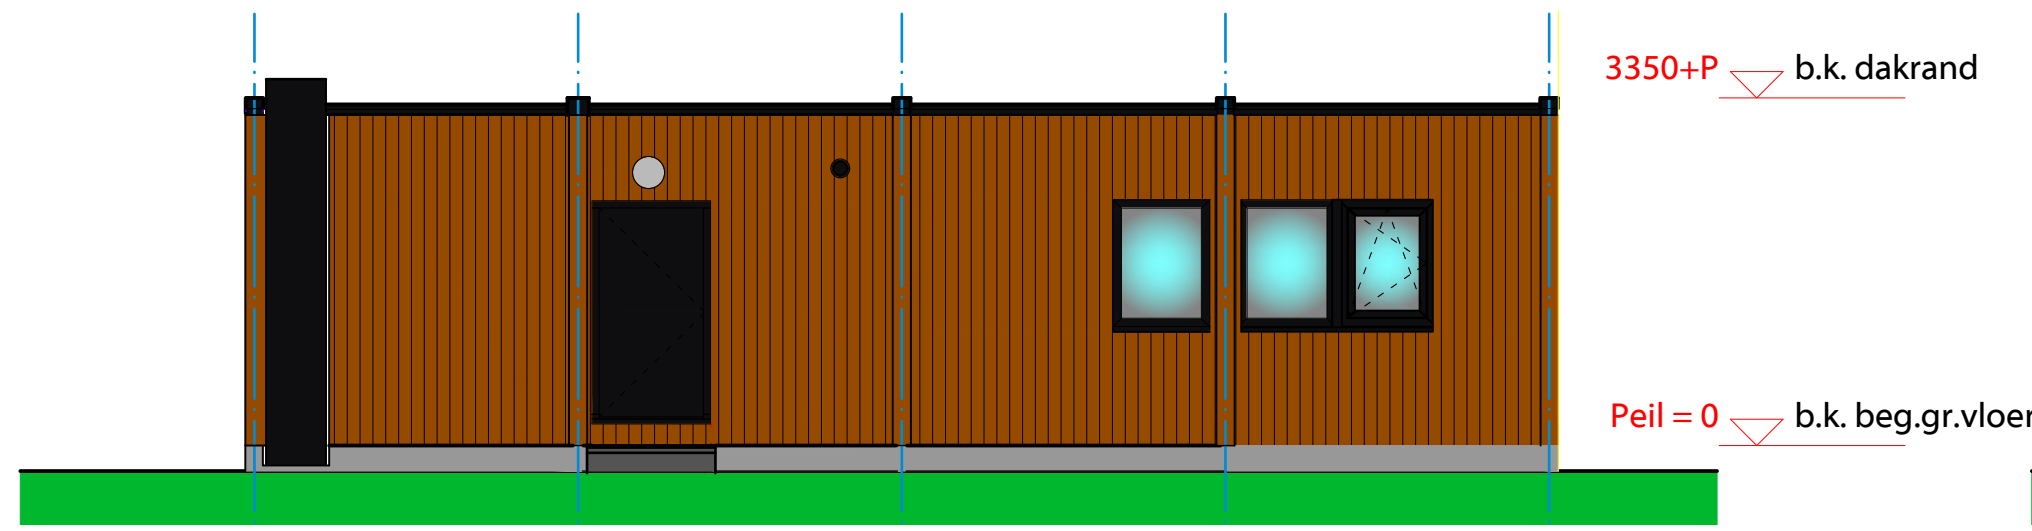


voorgevel

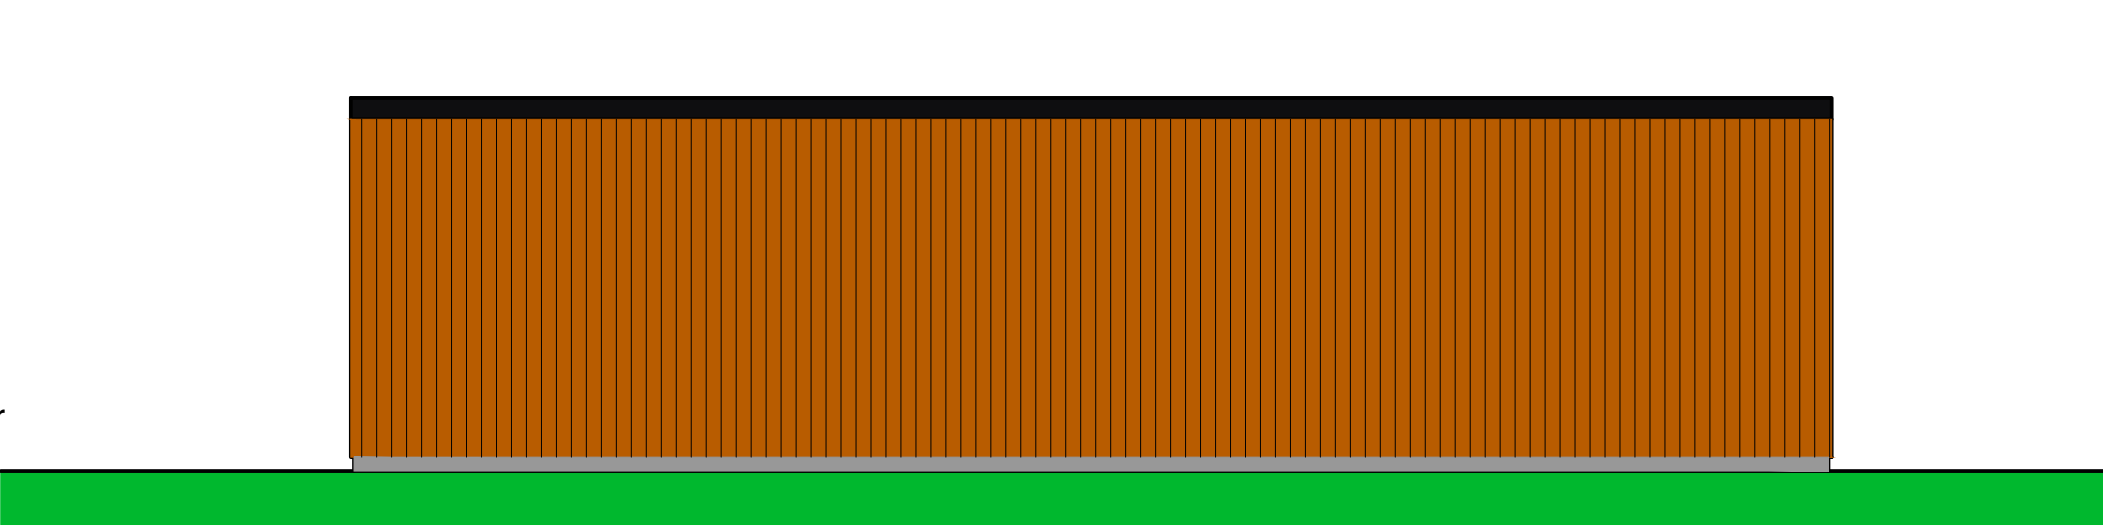


linker zijgevel

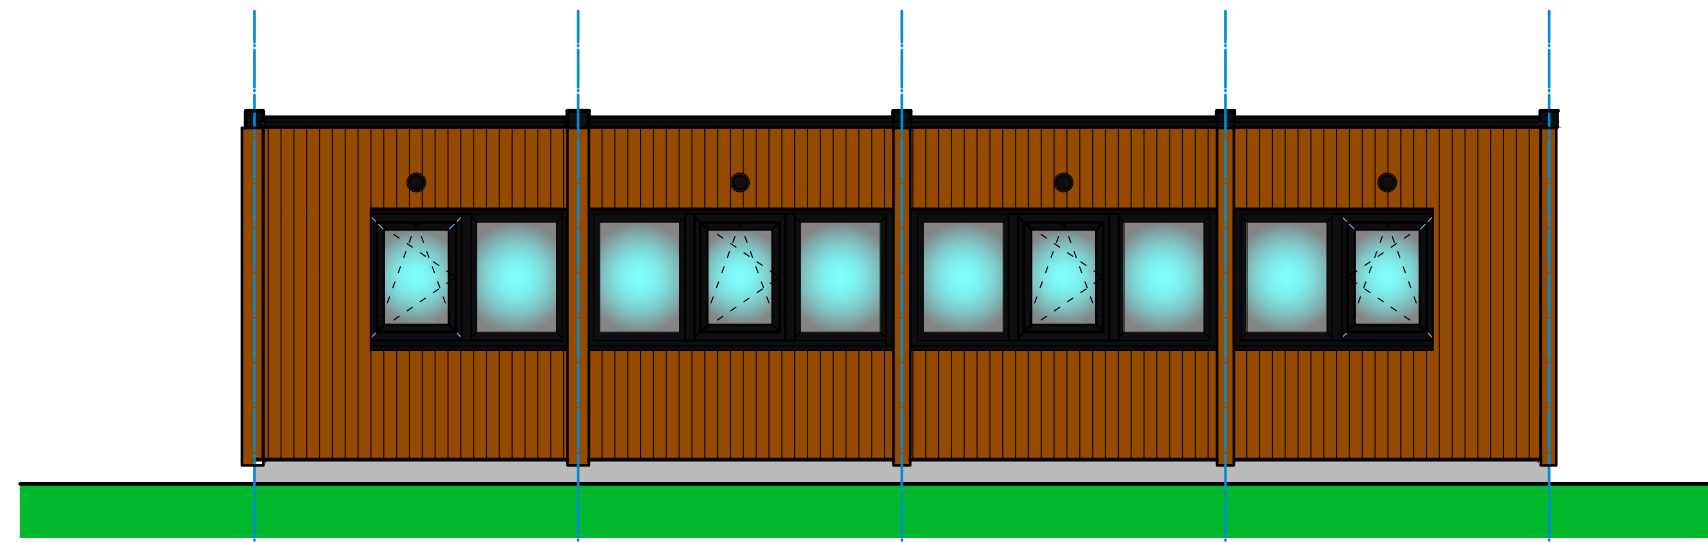

achter zijgevel

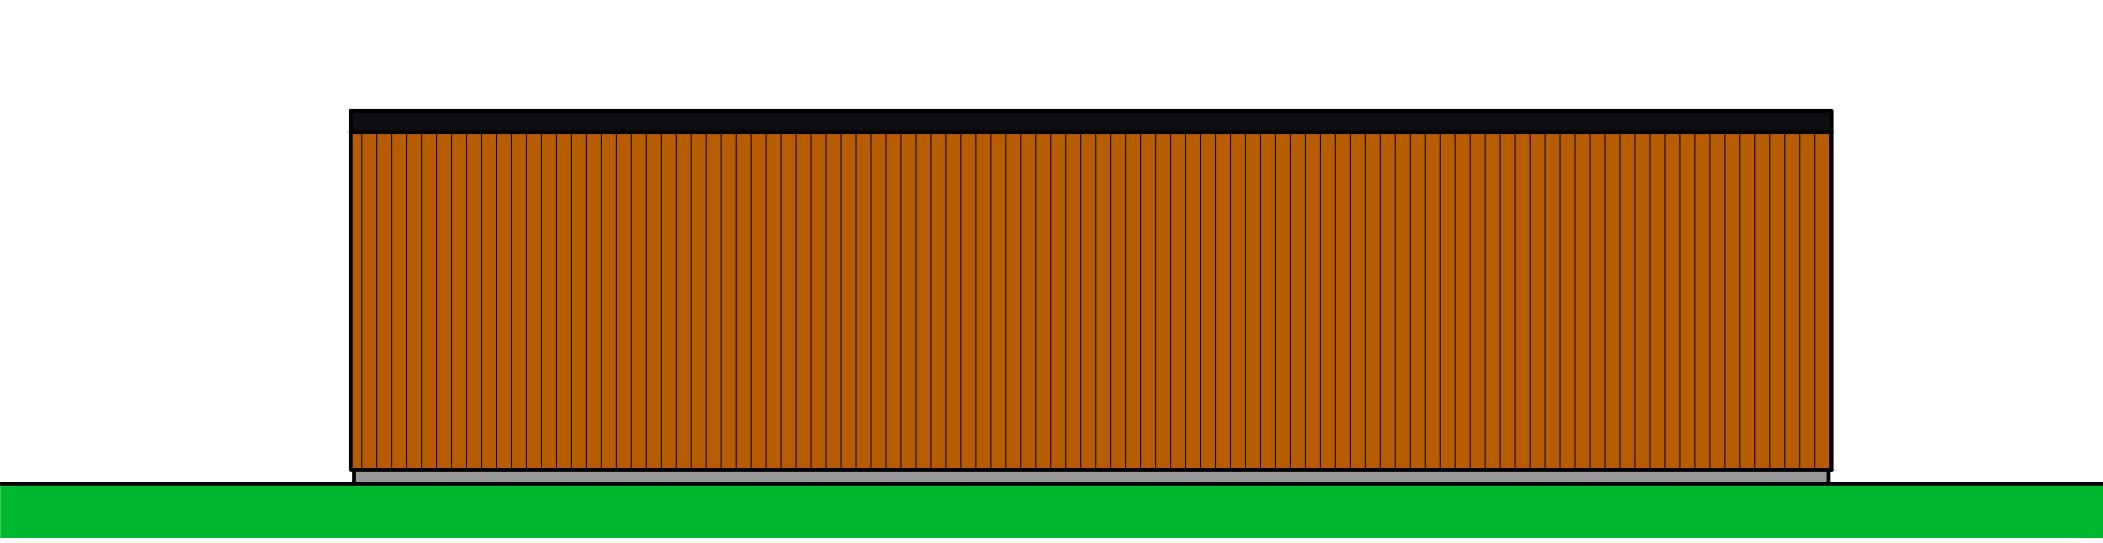

rechter zijgevel

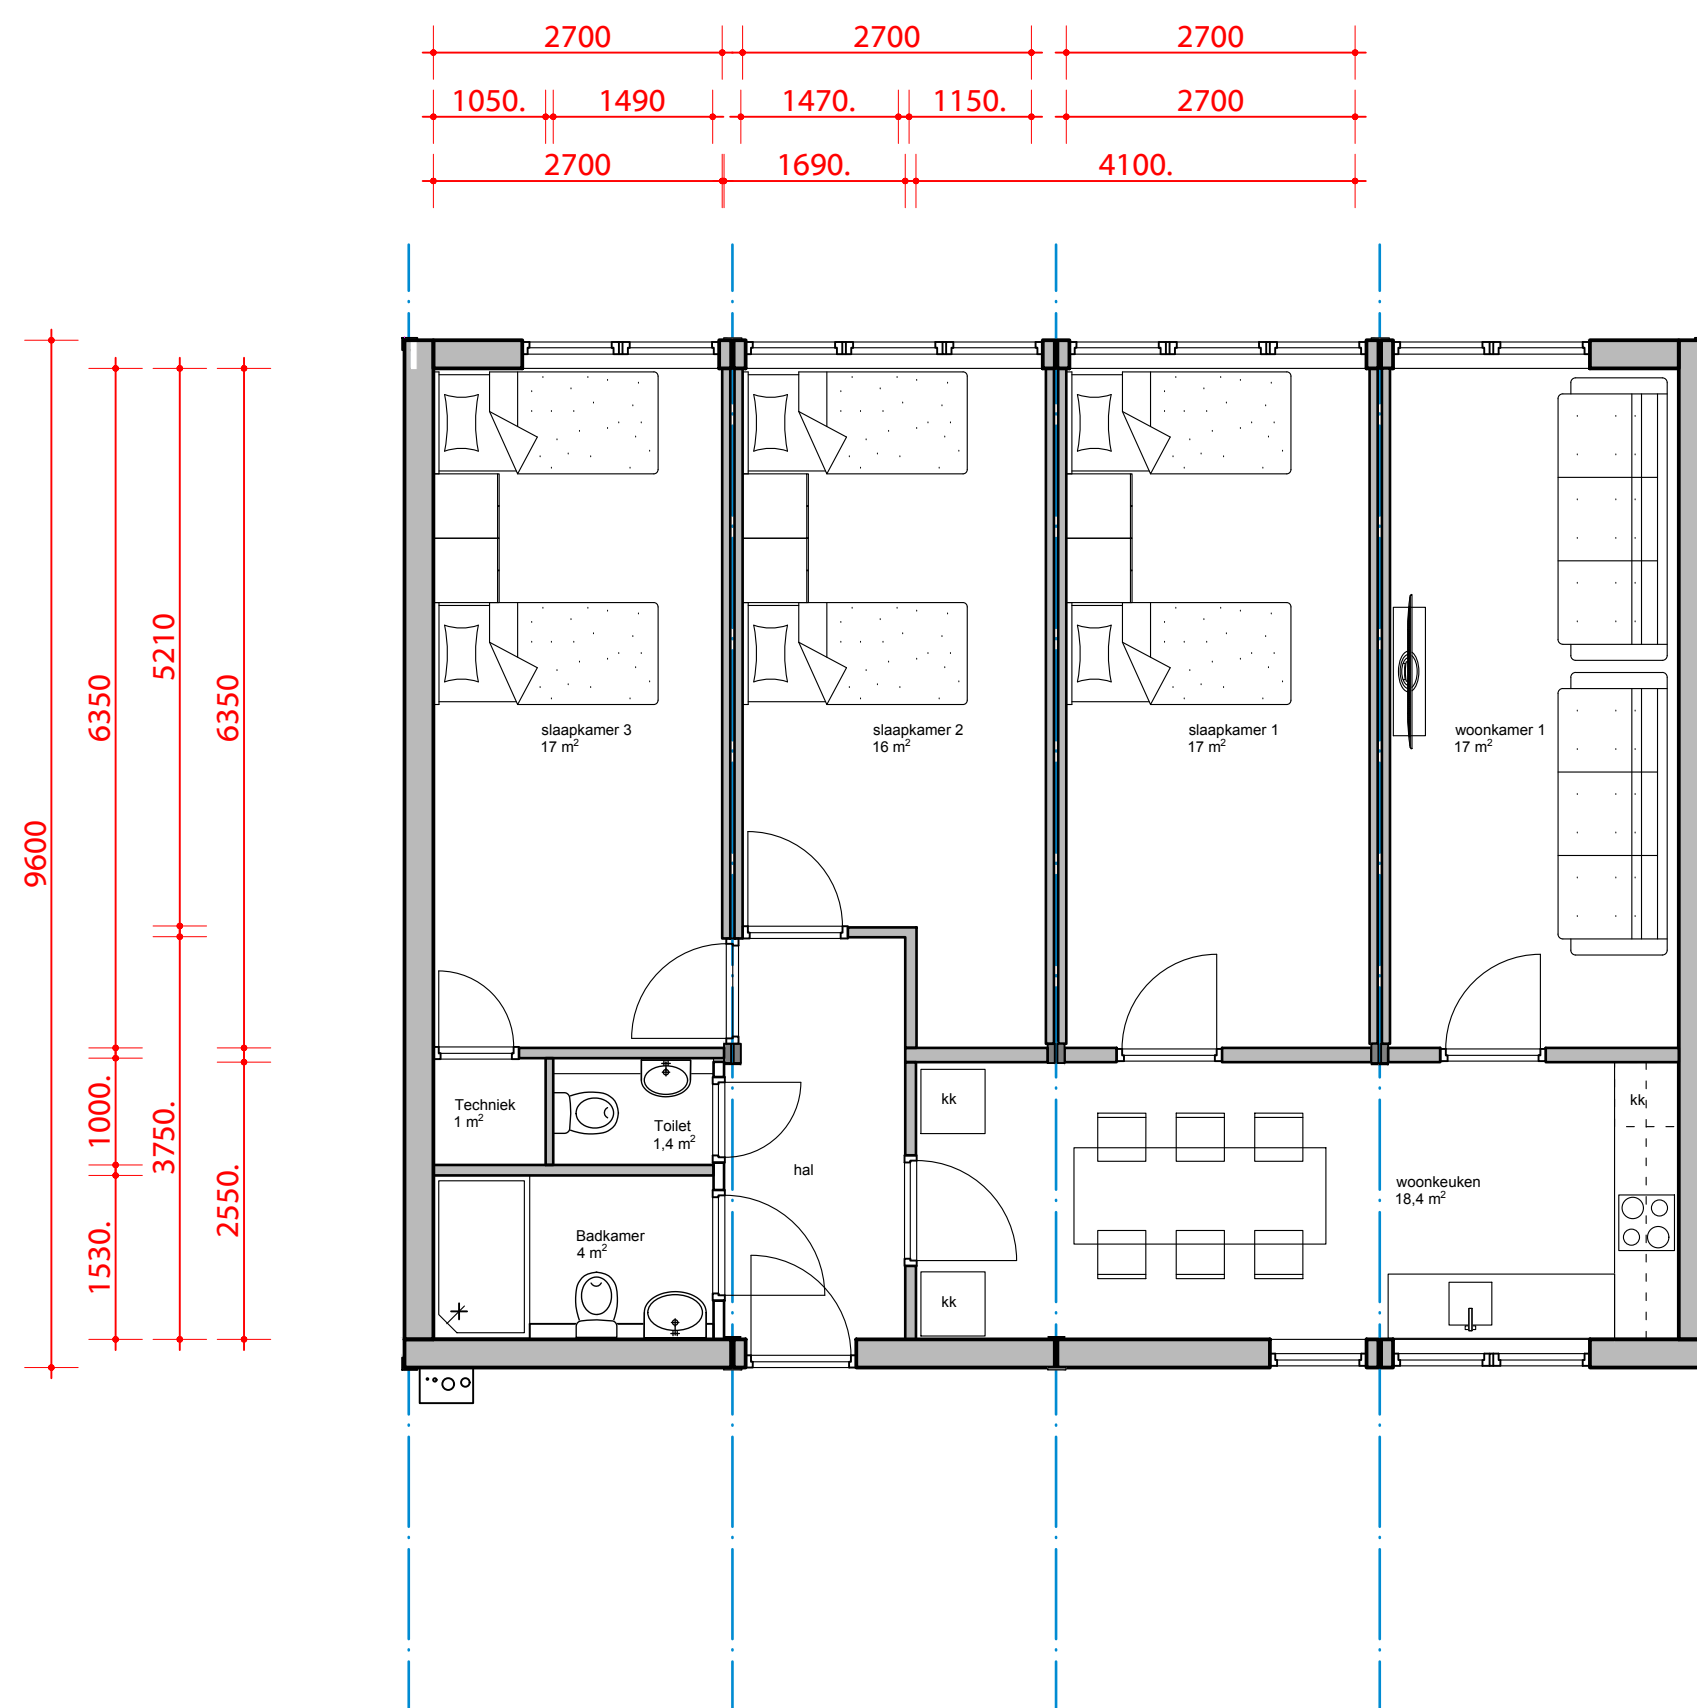

materiaal- en kleurenstaat:

gevels	Elephant composiet gevelbekleding Stripes S Cedar 26x220	licht bruin
plint	cementgebonden plaat	licht grijs
kozijnen	kunststof	Ral 9005
deuren	kunststof	Ral 9005
ramen	kunststof	Ral 9005
dakbedekking	epdm	zwart
dakrand	zetwerk	Ral 9005

inbraakwerendheid bereikbare gevelelementen:

inbraakwerendheidsklasse 2 (politiekeurmerk)

Gewijzigd: --		--
	Beestenmarkt 20 4461 CT Goes Tel: 0113 - 65 31 46 email: info@weertman.nu	Opdrachtgever: Gemeente Reimerswaal Postbus 70 4416 ZH Kruiningen
Onderwerp: Leveren, plaatsen en aansluiten 53 modulaire woningen en facilitaire ruimten aan de Schapendijk te Krabbendijke		
Onderdeel: 2-EN 3-MODULE WONING		
Getekend: <i>Enrico</i>	Schaal: 1:100	Formaat: A 1
Status: Definitief Ontwerp	Datum: 9-03-2026	Blad: DO_5
Tekeningnr.: 2025-007 Flexwoningen	Werknr.: 2025-007	