


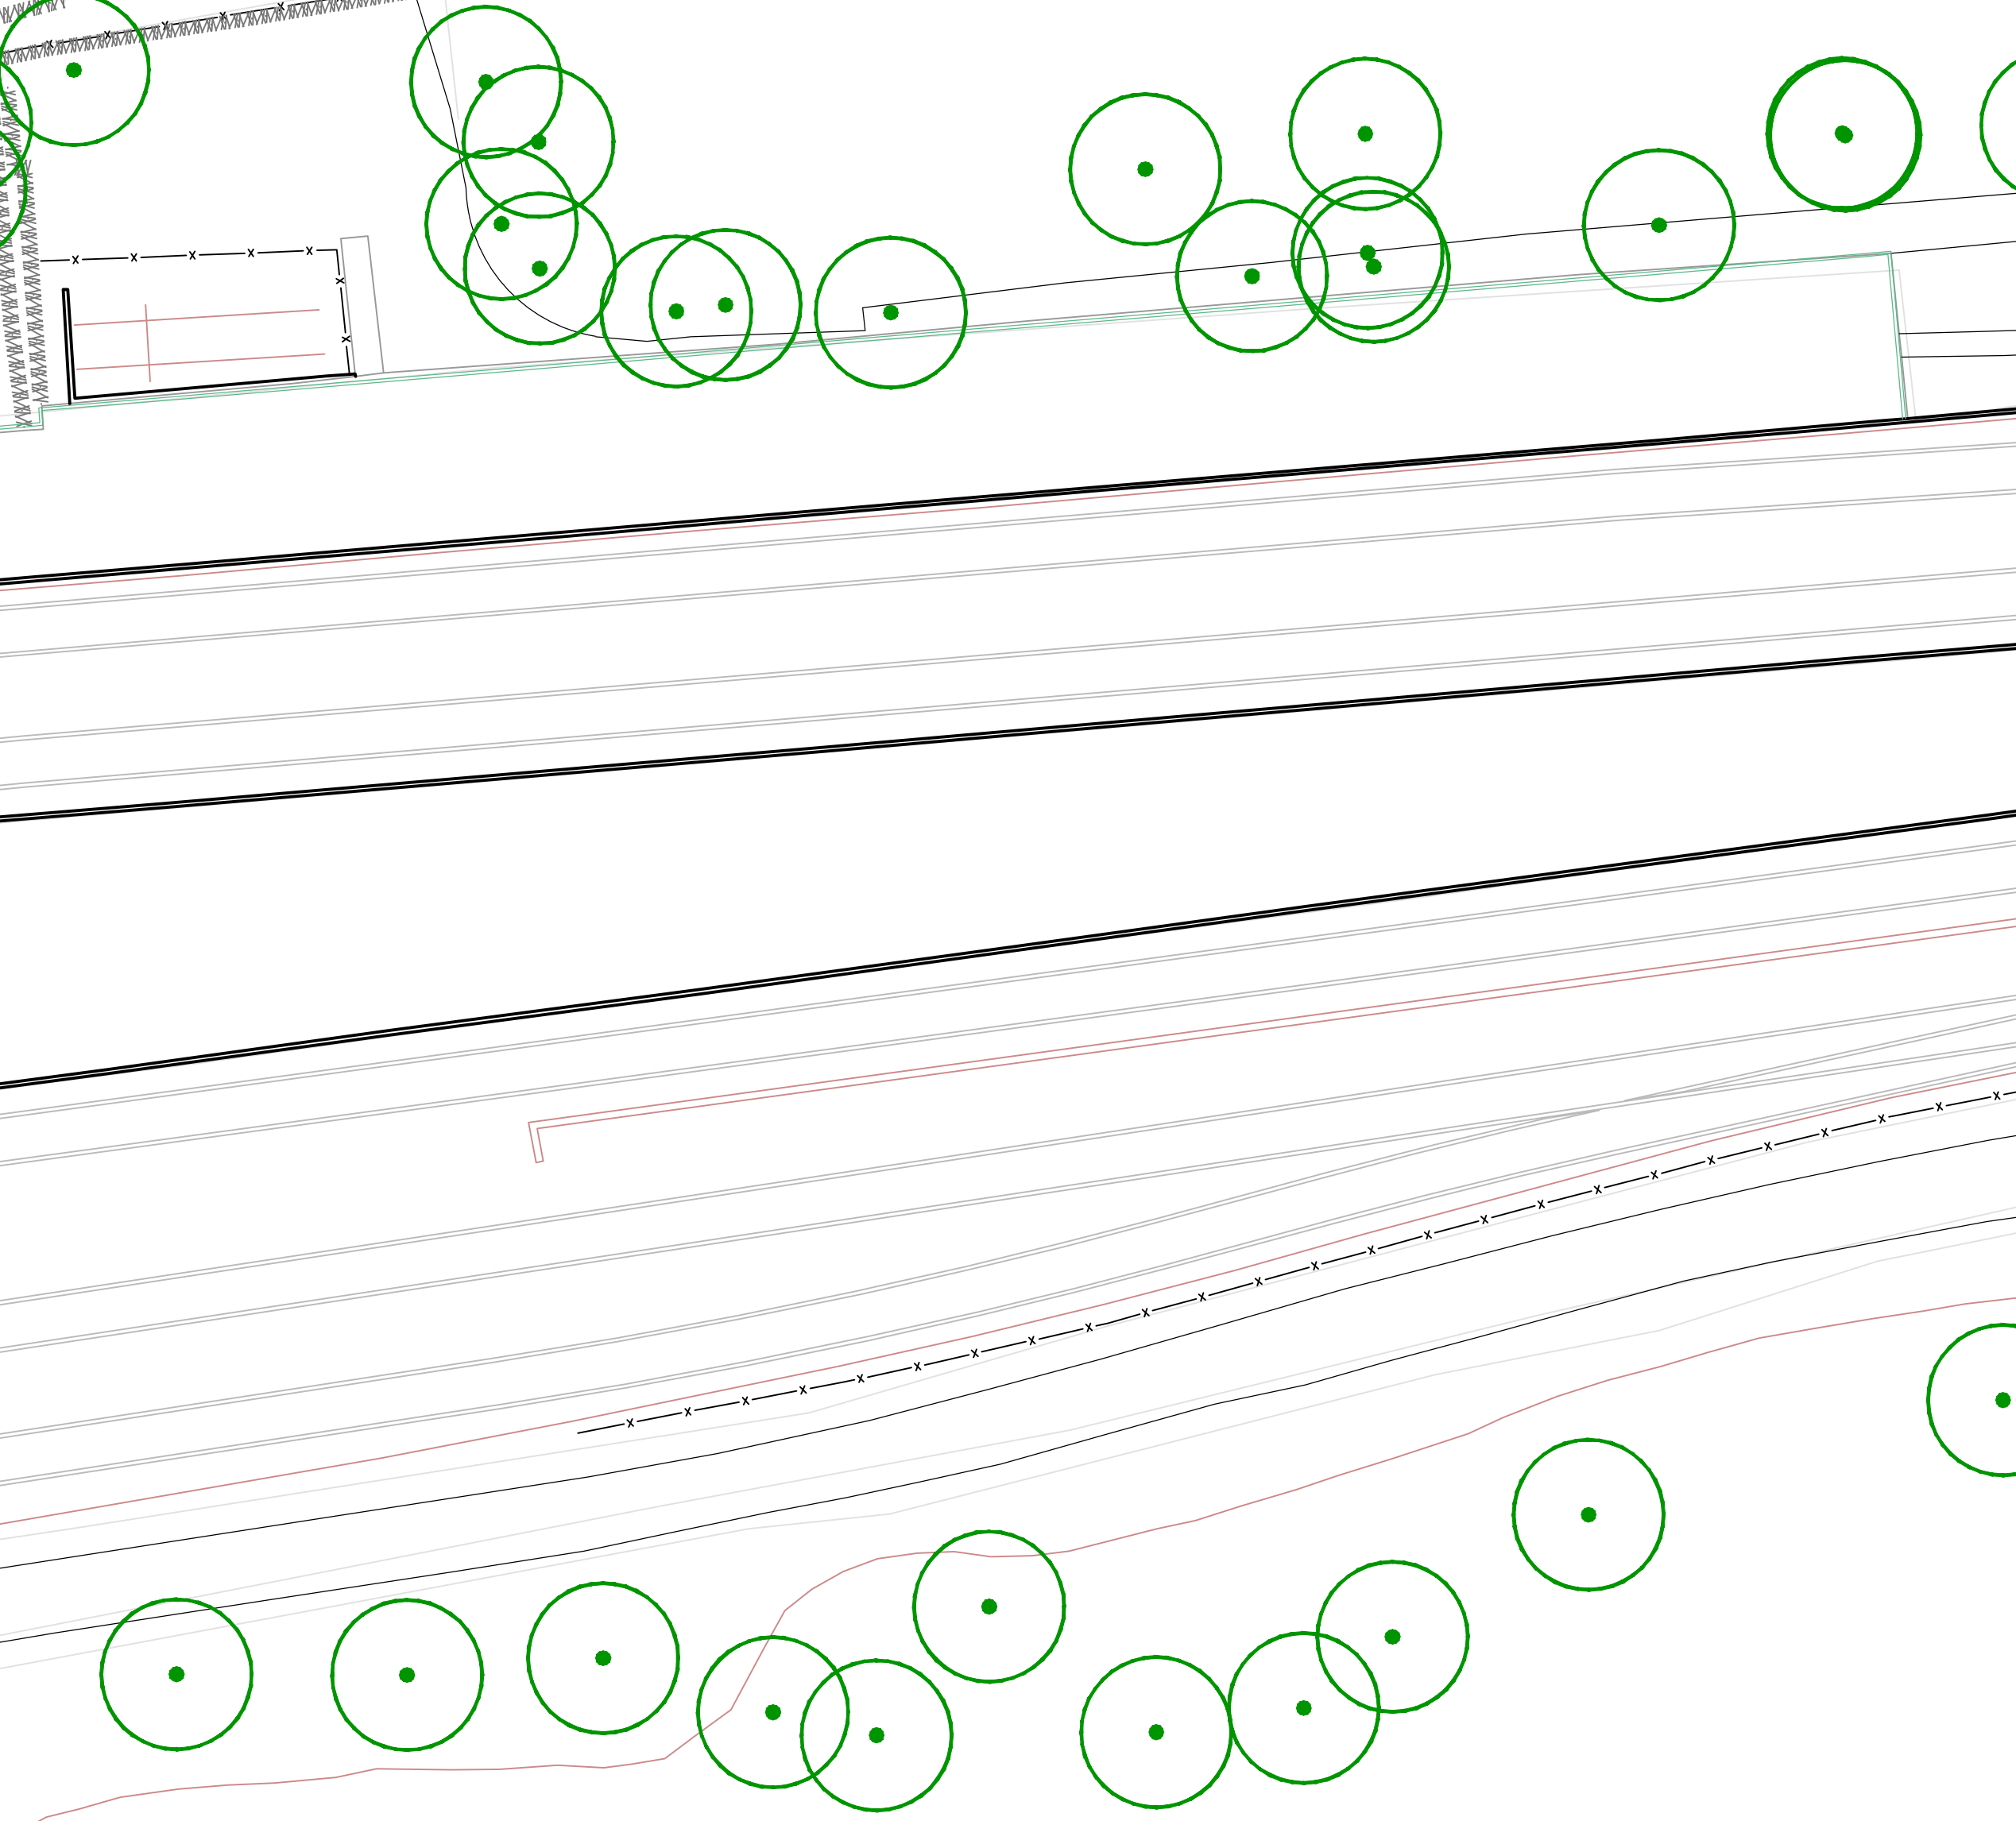

LET OP: KABELS- EN LEIDINGEN INFORMATIE IS TER INDIKATIE. DE AANWISSENINGEN EN LOCATIES ZIJN NIET GROND VAN PROFESSIONELE TOEGELIJDINGEN, ALLEEN VAAK GRAFISCHE EN STATISCHE DOORWYSDINGEN, TOEGELIJDINGEN EN ONTOEGELIJDINGEN. TEvens zijn er voorafgaand aan de uitvoering saneringswerkzaamheden uitvoerig door de nutsbedrijven, hieronder kan de leiding van de kabels en leidingen afwijken van de RUC-meting en de informatie op deze tekening.