


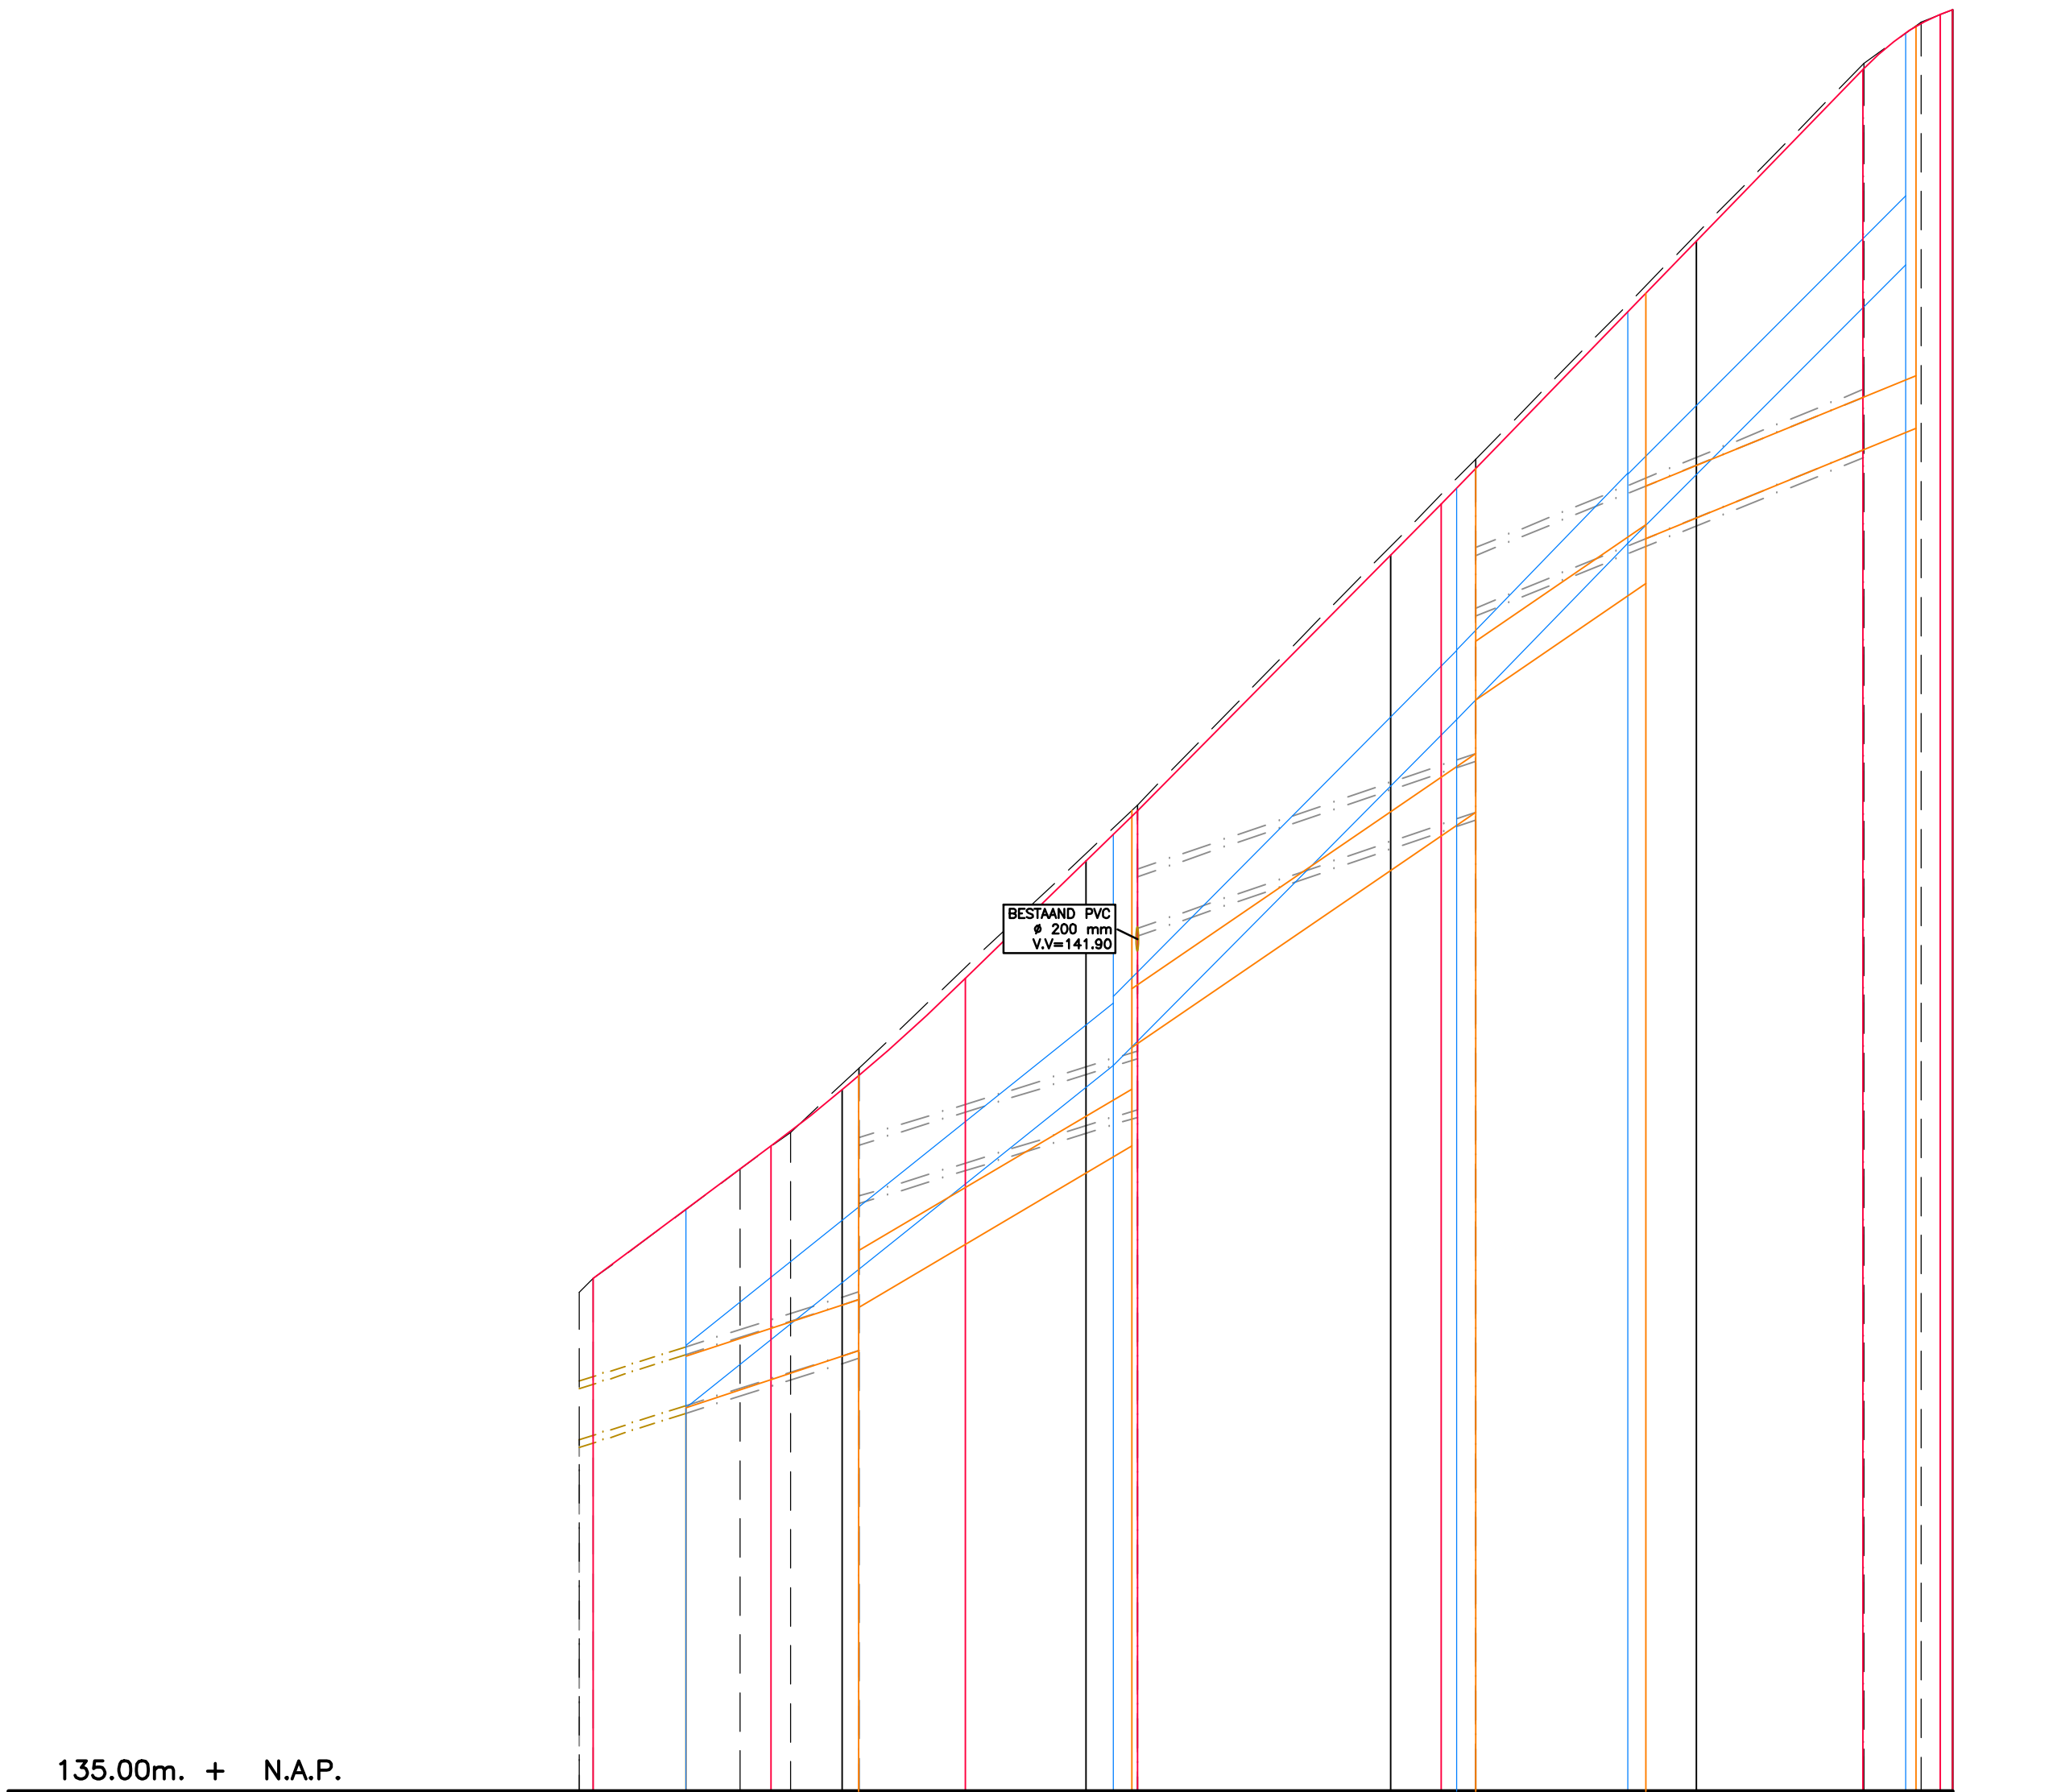

135.00m. + N.A.P.

DWARSPROFIEL	DPROF 1		DPROF 2		DPROF 3		DPROF 4	
AFSTAND	+139.27	+140.00	+140.00	+140.00	+140.00	+140.00	+140.00	+140.00
BESTAANDE HOOGTE	+139.27	+140.00	+140.00	+140.00	+140.00	+140.00	+140.00	+140.00
NIEUWE HOOGTE AS	+139.27	+140.00	+140.00	+140.00	+140.00	+140.00	+140.00	+140.00
VERTICAAL ALIGNEMENT	S=7.46%	R=700	S=9.77%	S=10.09%	S=10.31%	R=100	S=3.89%	
HORIZONTAAL ALIGNEMENT	R=∞	R=∞	R=90	R=∞	R=∞	R=∞	R=∞	

BESTAAND RIOOL VERWIJDEREN	DEELS VERWIJDEREN	VERWIJDEREN	VERWIJDEREN	VERWIJDEREN	
PUTNUMMER	28090	28056	28055	28051	28050
NIEUWE PUTDEKSELHOOGTE	+138.99	+140.76	+142.96	+145.78	+149.13
VLOEIVLAK	+137.89	+138.62	+139.89	+140.60	+142.90
DIMENSIONERING	BETON Ø400	BETON Ø400	BETON Ø400	BETON Ø400	

NIEUW RWA	DEELS VERWIJDEREN	VERWIJDEREN	VERWIJDEREN	VERWIJDEREN	
PUTNUMMER	R01	R02	R03	R04	R05
NIEUWE PUTDEKSELHOOGTE	+139.76	+142.86	+145.70	+147.15	+149.44
VLOEIVLAK	+138.15	+140.96	+142.96	+143.80	+145.25
DIMENSIONERING	PVC Ø400 L=34m - 1:12	PVC Ø400 L=27m - 1:10	PVC Ø400 L=13m - 1:9	PVC Ø400 L=22m - 1:10	

NIEUW DWA	DEELS VERWIJDEREN	VERWIJDEREN	VERWIJDEREN	VERWIJDEREN	
PUTNUMMER	D01	D02	D03	D04	D05
NIEUWE PUTDEKSELHOOGTE	+139.76	+140.88	+143.00	+145.86	+147.30
VLOEIVLAK	+138.15	+138.98	+140.30	+141.10	+143.04
DIMENSIONERING	PVC Ø400 L=13m - 1:28	PVC Ø400 L=21.5m - 1:16	PVC Ø400 L=27m - 1:14	PVC Ø400 L=13m - 1:14	PVC Ø400 L=22m - 1:24

LENGTEPROFIEL A-A

SCHAAL 1:500/1:50
SINT NICOLAASBERGWEG



BESTAAND MAAVELD

NIEUW MAAVELD

BESTAAND TE HANDHAVEN RIOOL

BESTAAND TE VERWIJDEREN RIOOL

NIEUWE RWA-RIOOL

NIEUWE DWA-RIOOL

DEFINITIEF

Project : HERINR. STATIONSOMGEVING, SIMPELVELD			22.023
Opdrachtgever : GEMEENTE SIMPELVELD			
Onderdeel : LENGTEPROFIEL A-A			Blad B.19
Getekend : LB	Schaal : 1:500/50	Formaat : A1	
Datum : 18-07-2025	Gewijzigd :		
CAD-bestand : G:\2022\22.023 - Herinr. Stationsomgeving, Simpelveld\02. Bestaketekeningen\02. DB\22.023 - LPROF.dwg			



Besonderheden
Parkweg 1a
6121 HV Bomm

Postadres
Postbus 44
6120 AA Bomm

Tel +31 (0)46 458 22 22
Mail info@plangroep-heggen.nl
Web www.plangroep-heggen.nl