




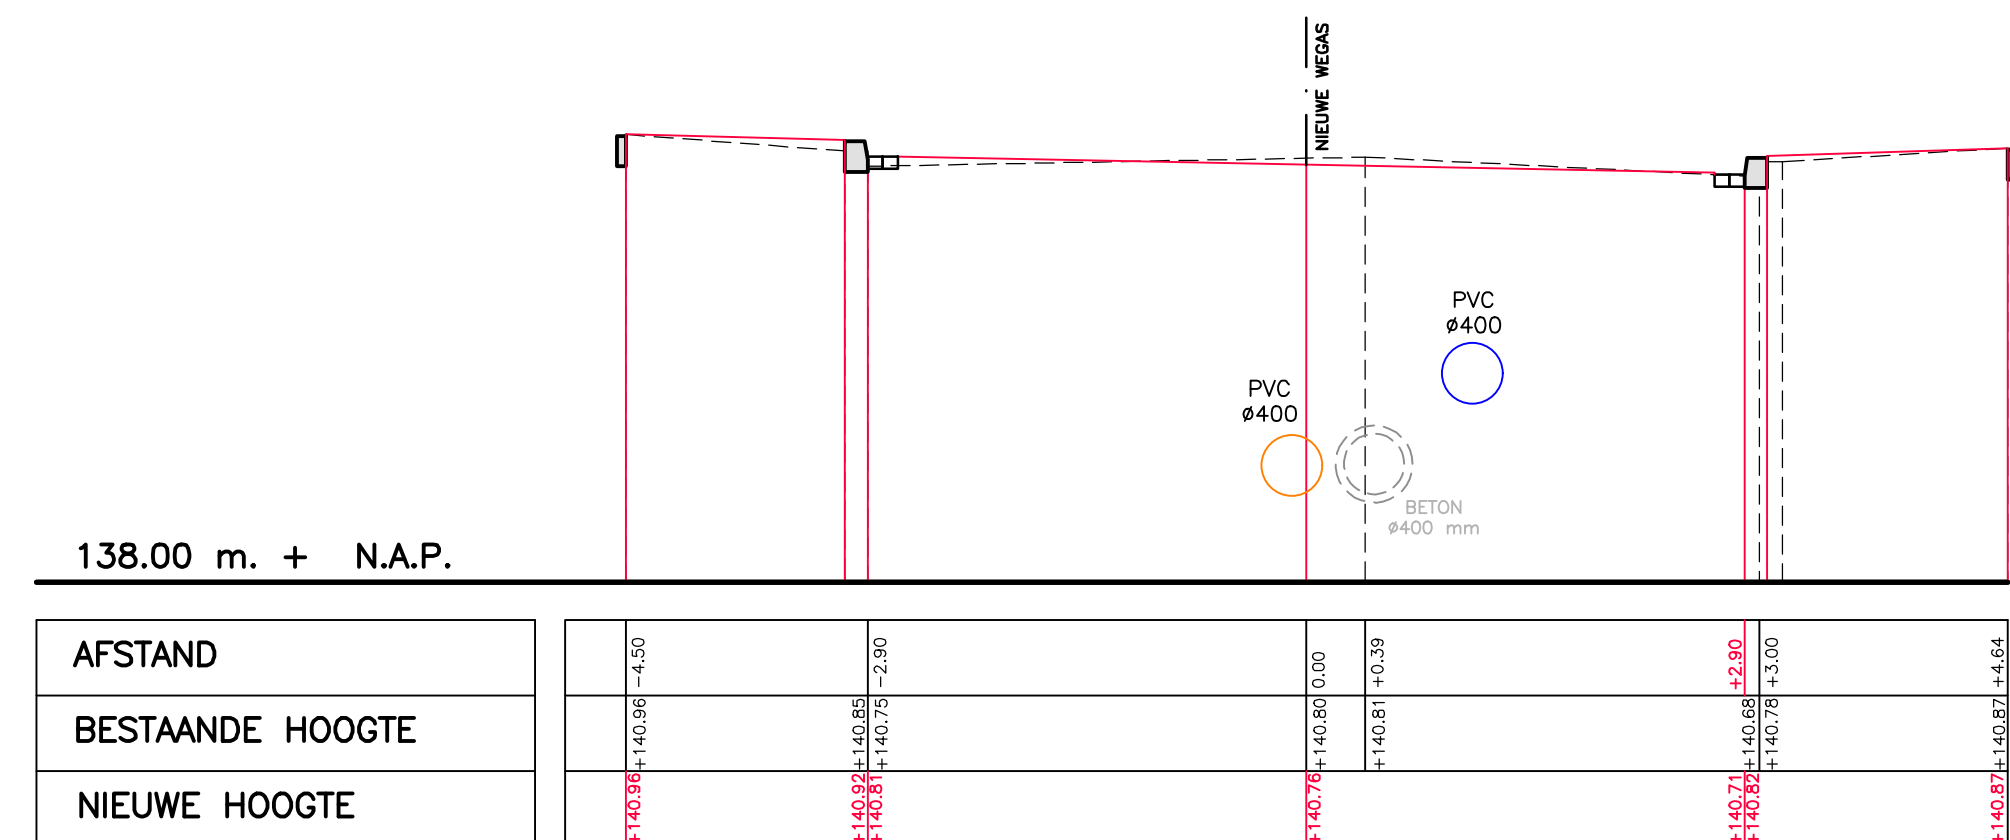


DWARSPROFIEL 01  
SCHAAL 1:50

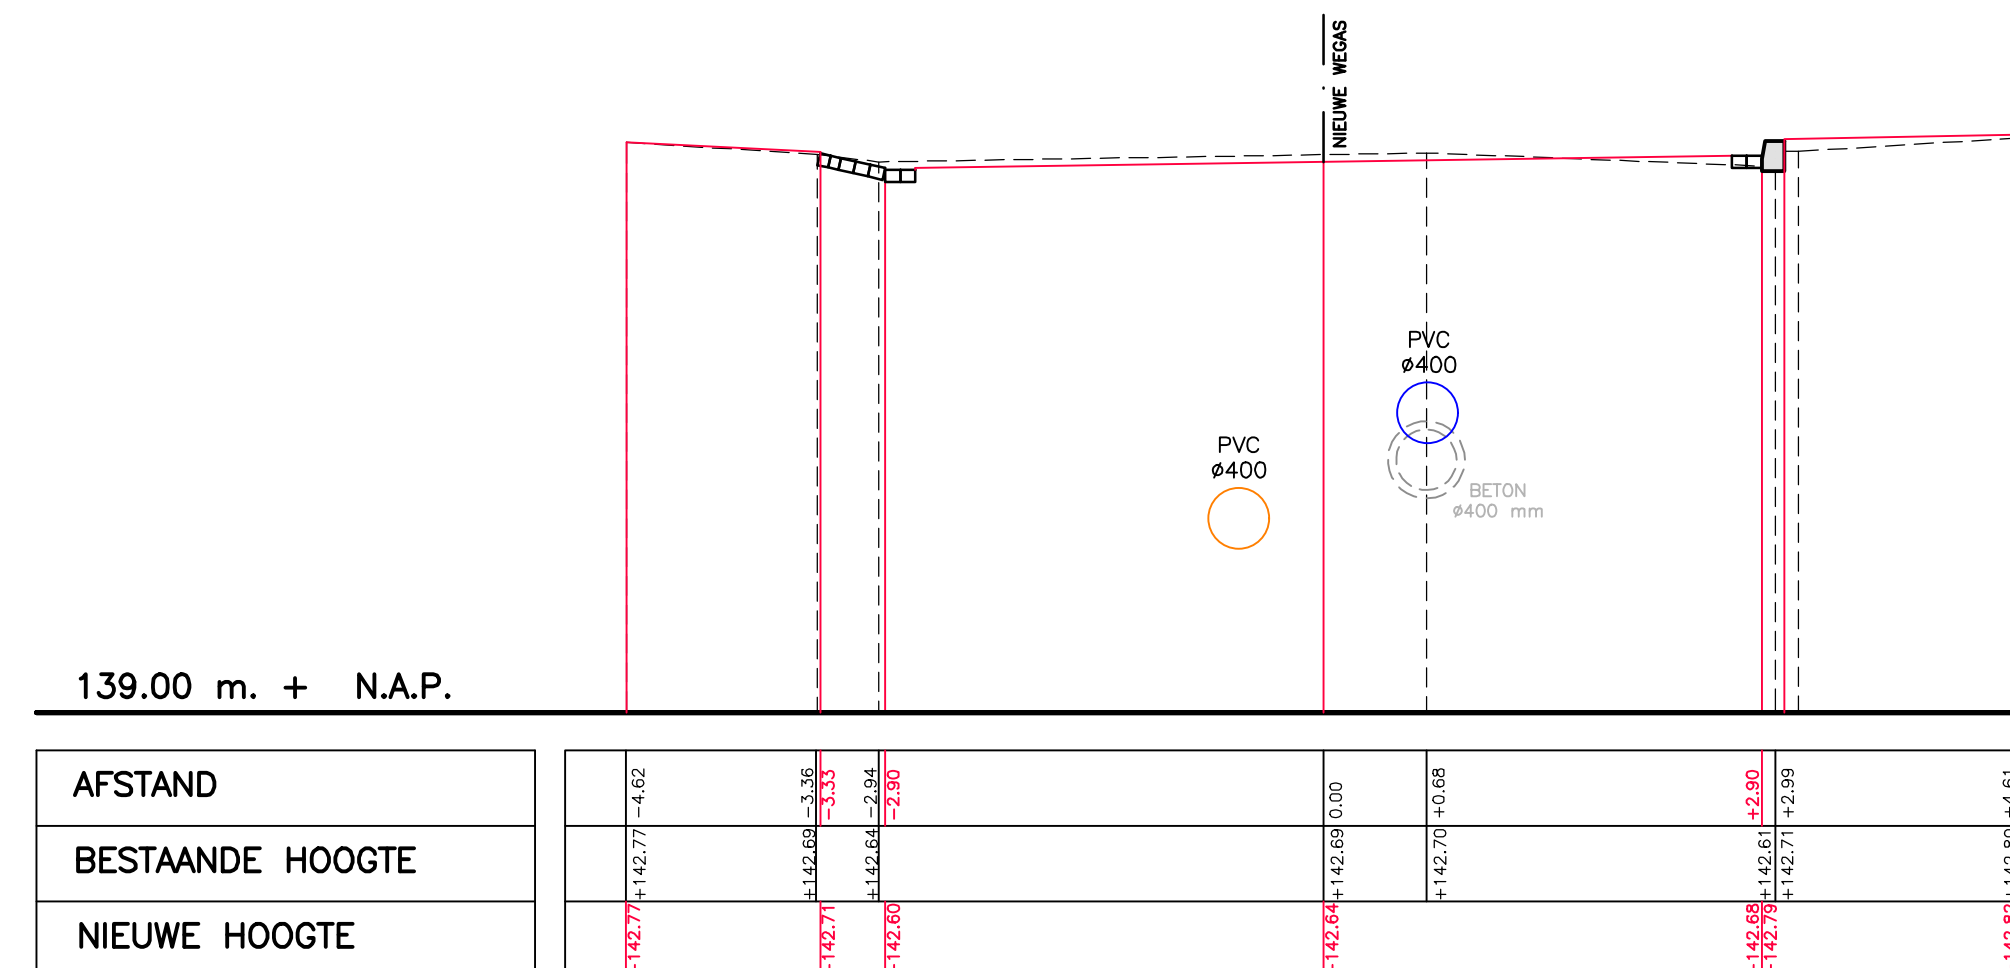


DWARSPROFIEL 02  
SCHAAL 1:50

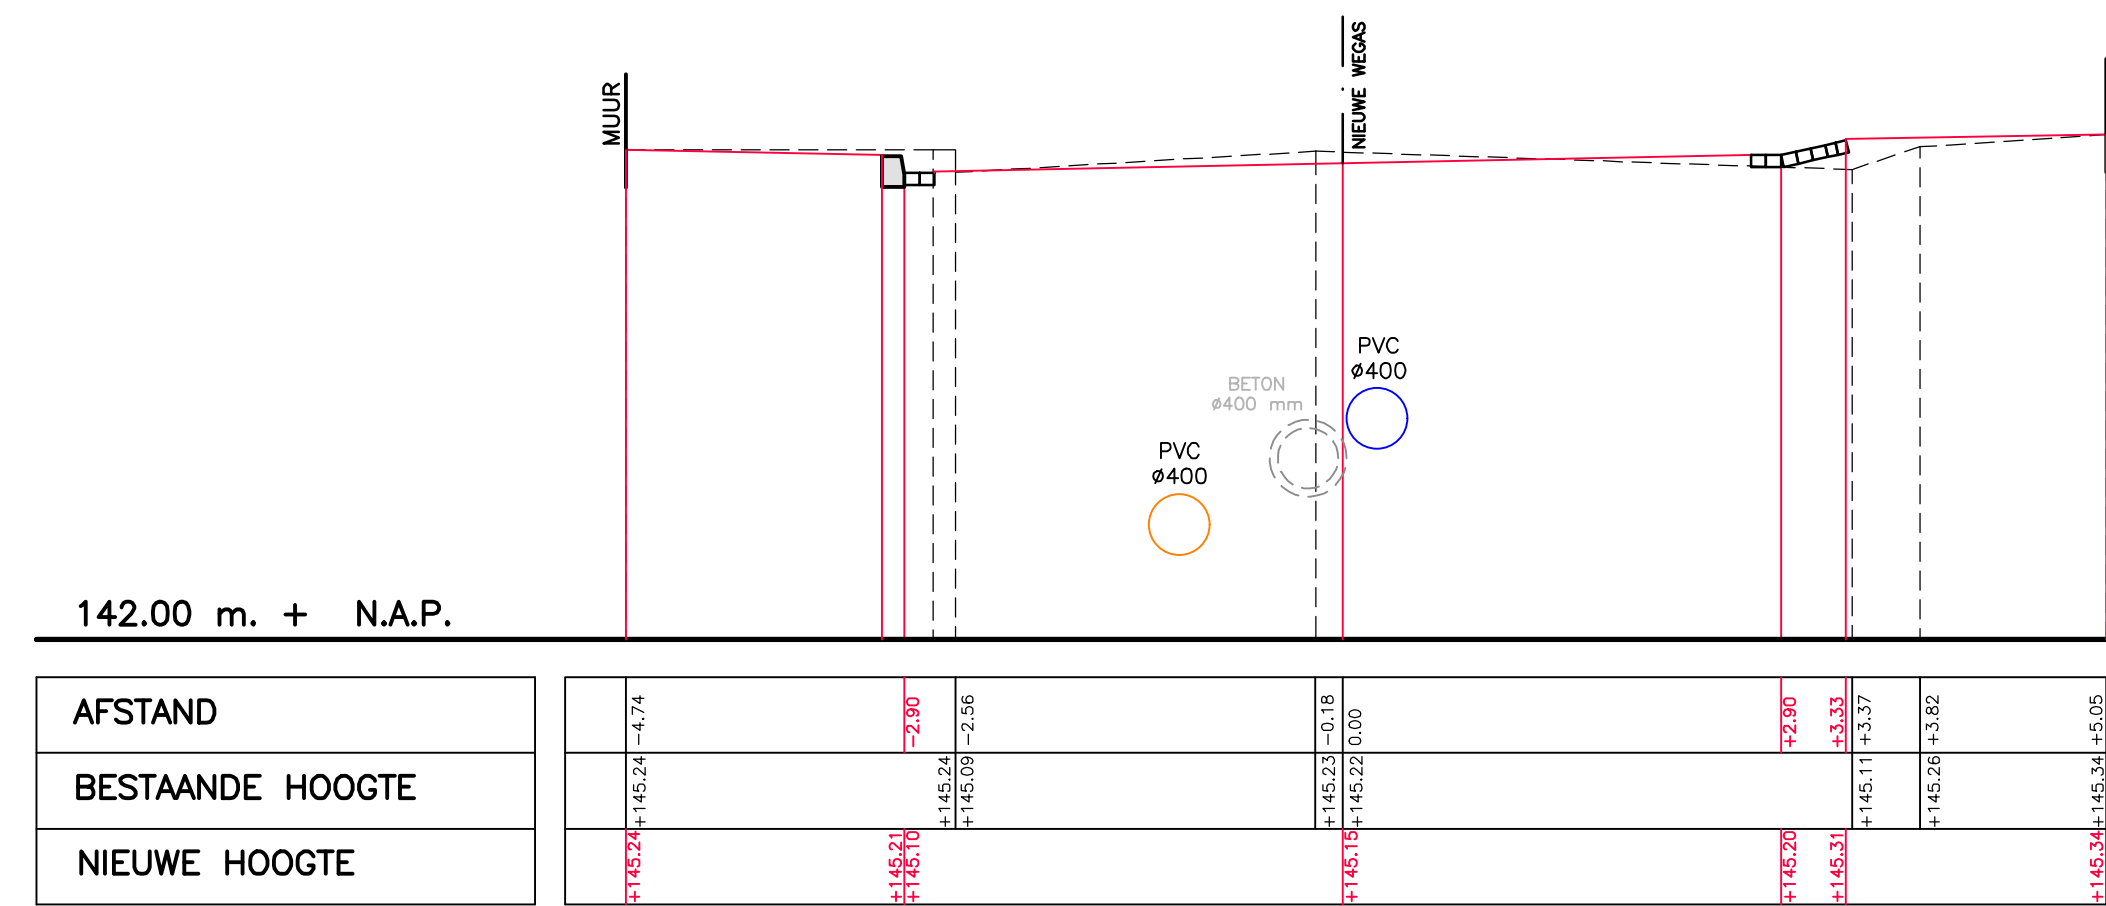


DWARSPROFIEL 03  
SCHAAL 1:50

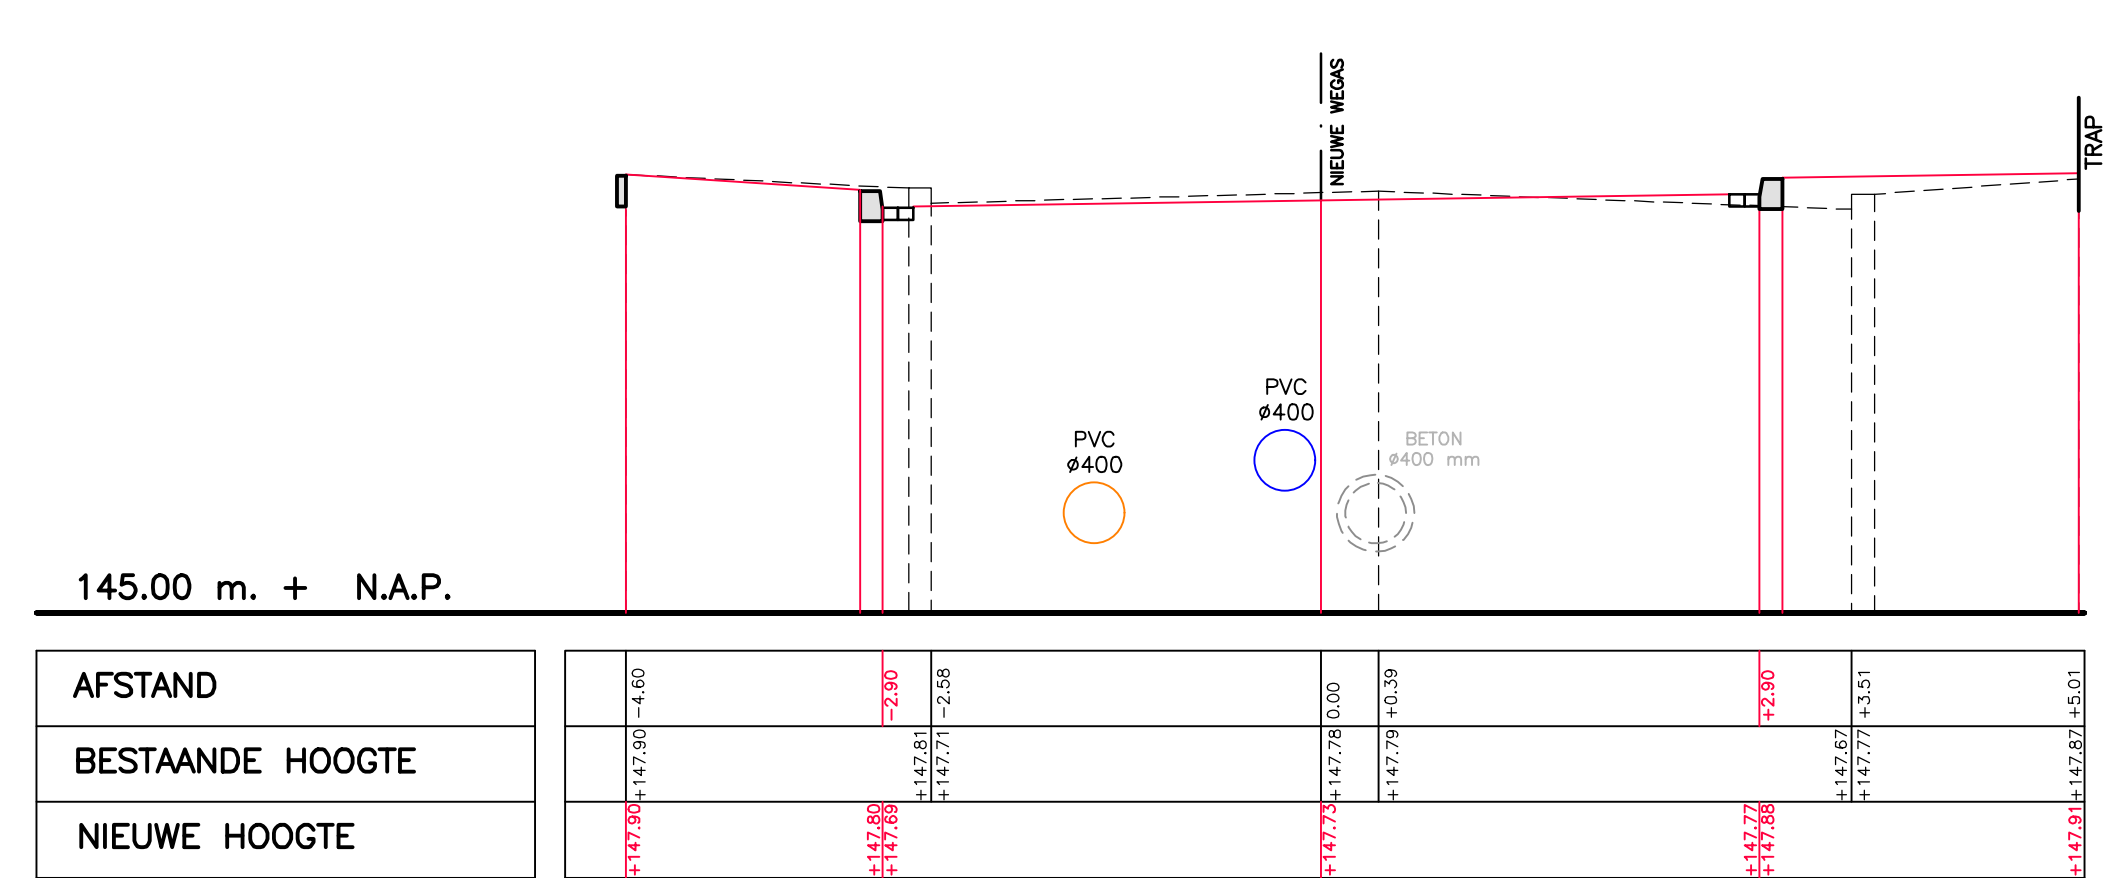


DWARSPROFIEL 04  
SCHAAL 1:50

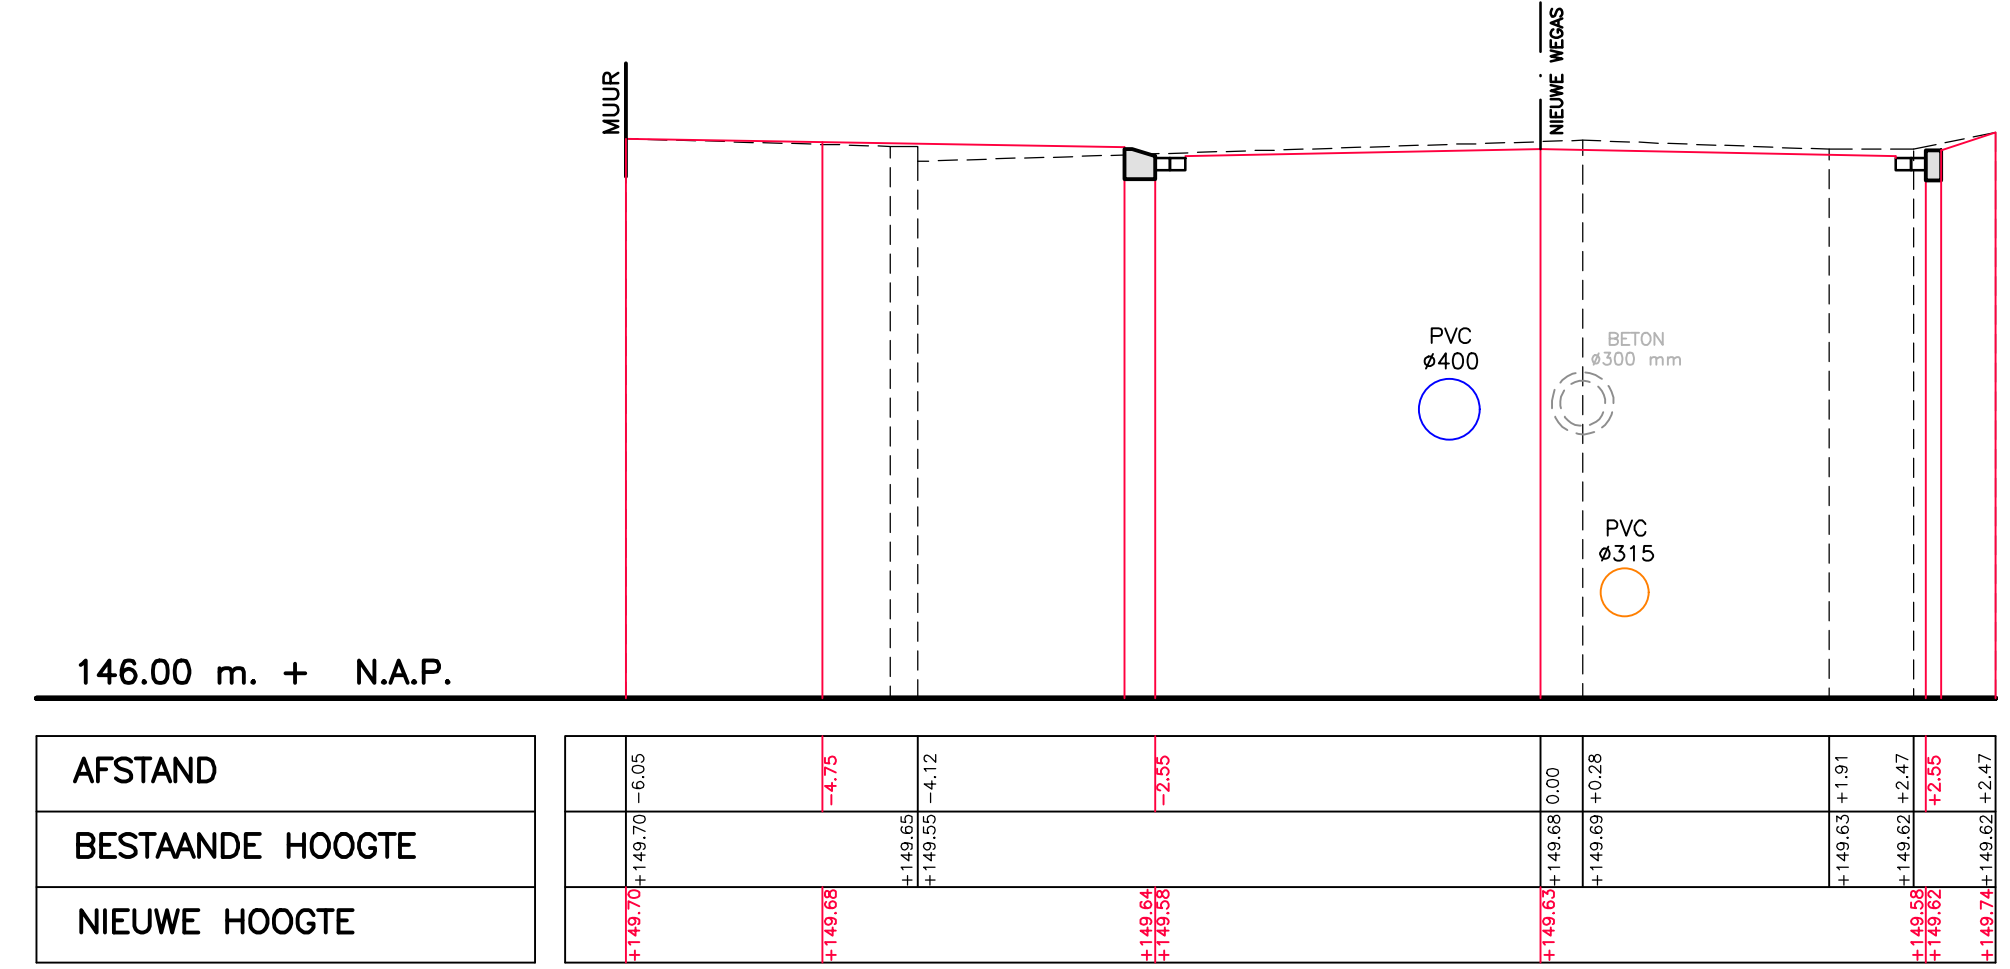


DWARSPROFIEL 05  
SCHAAL 1:50

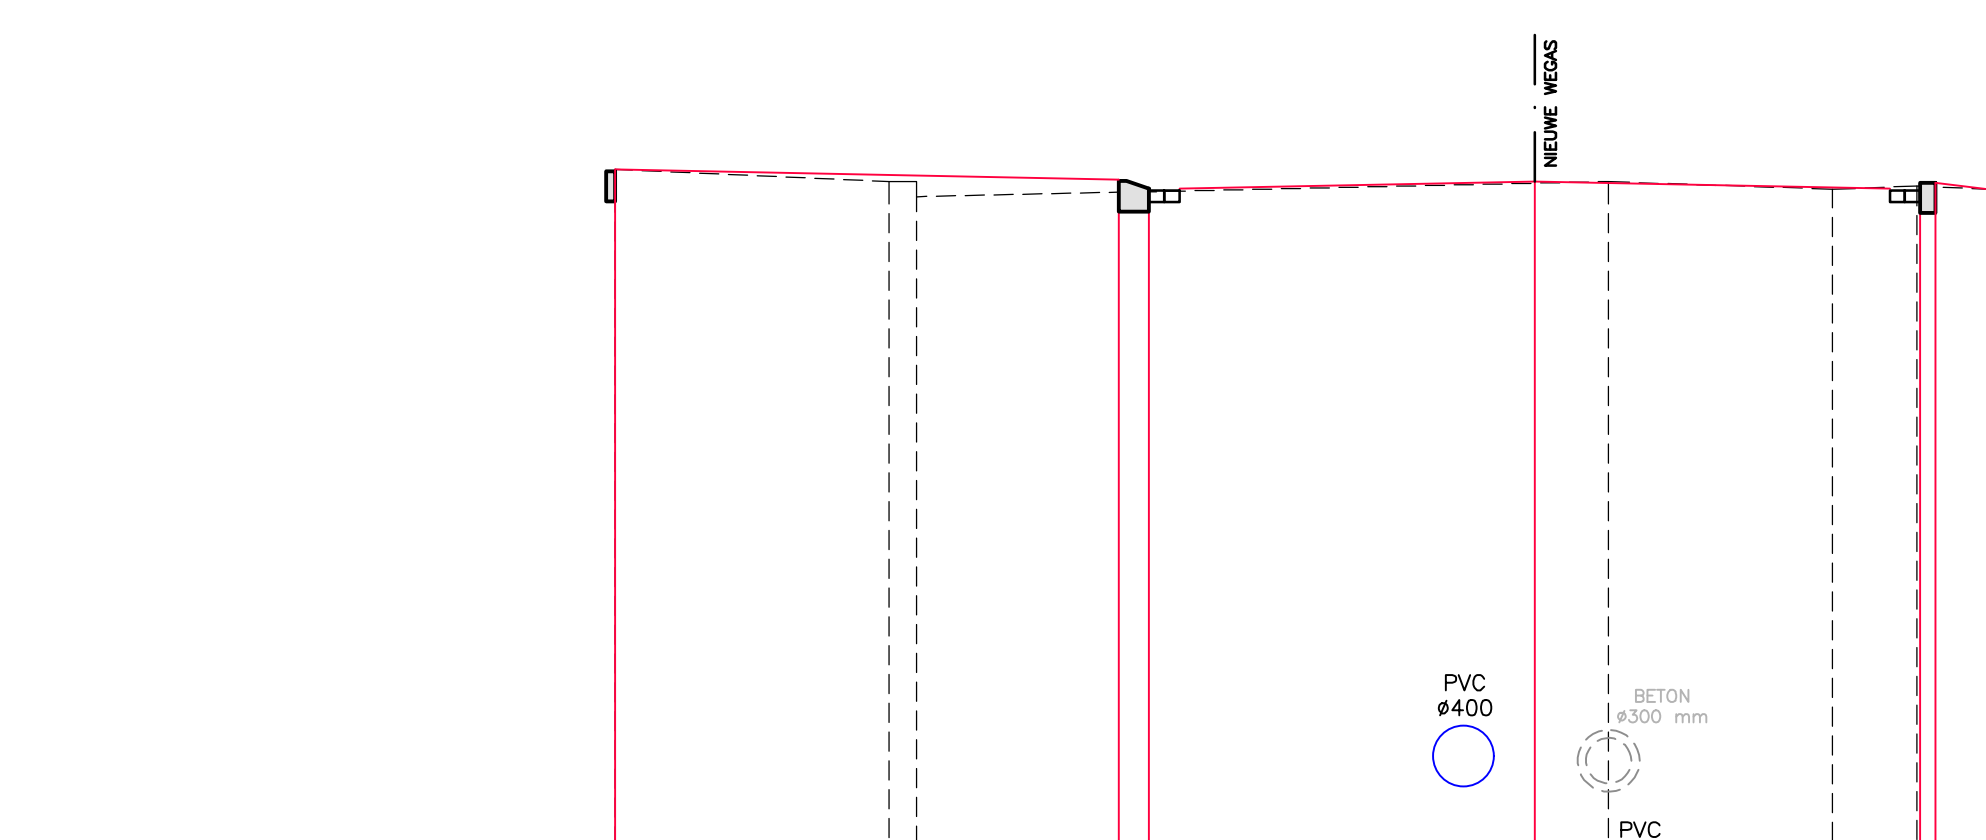


DWARSPROFIEL 06  
SCHAAL 1:50

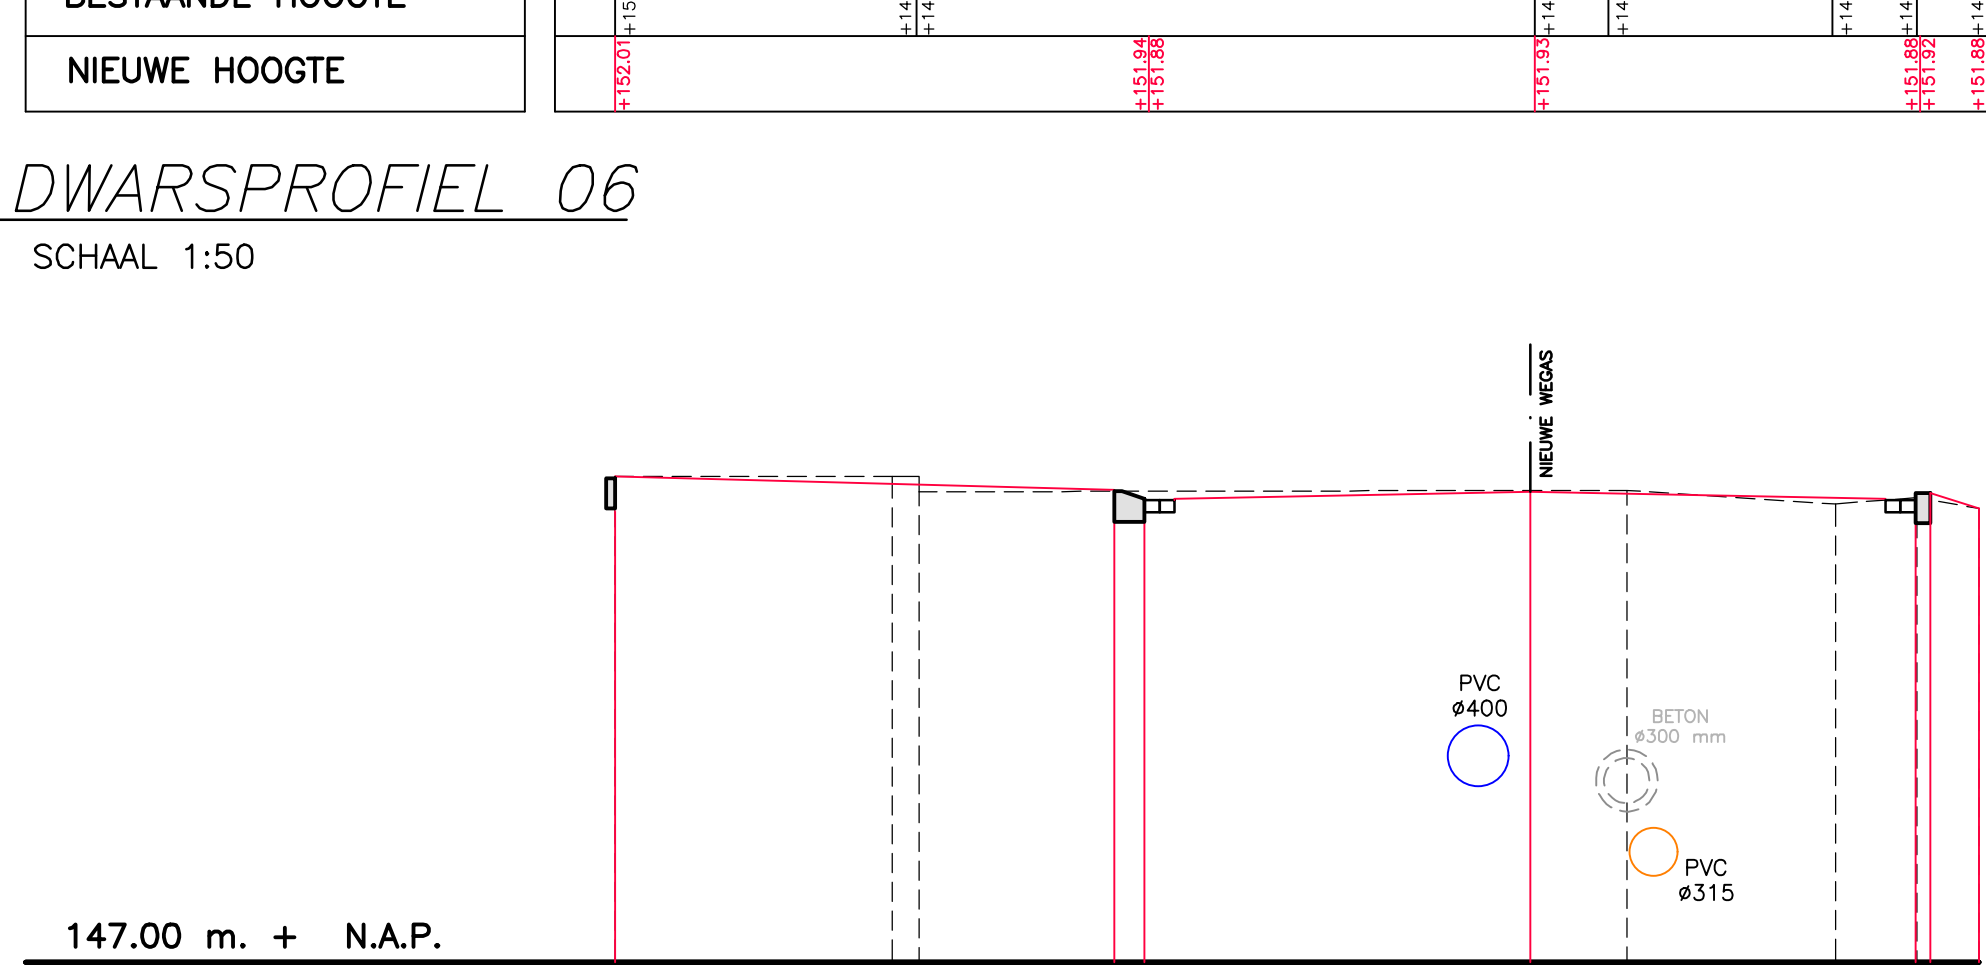


DWARSPROFIEL 07  
SCHAAL 1:50

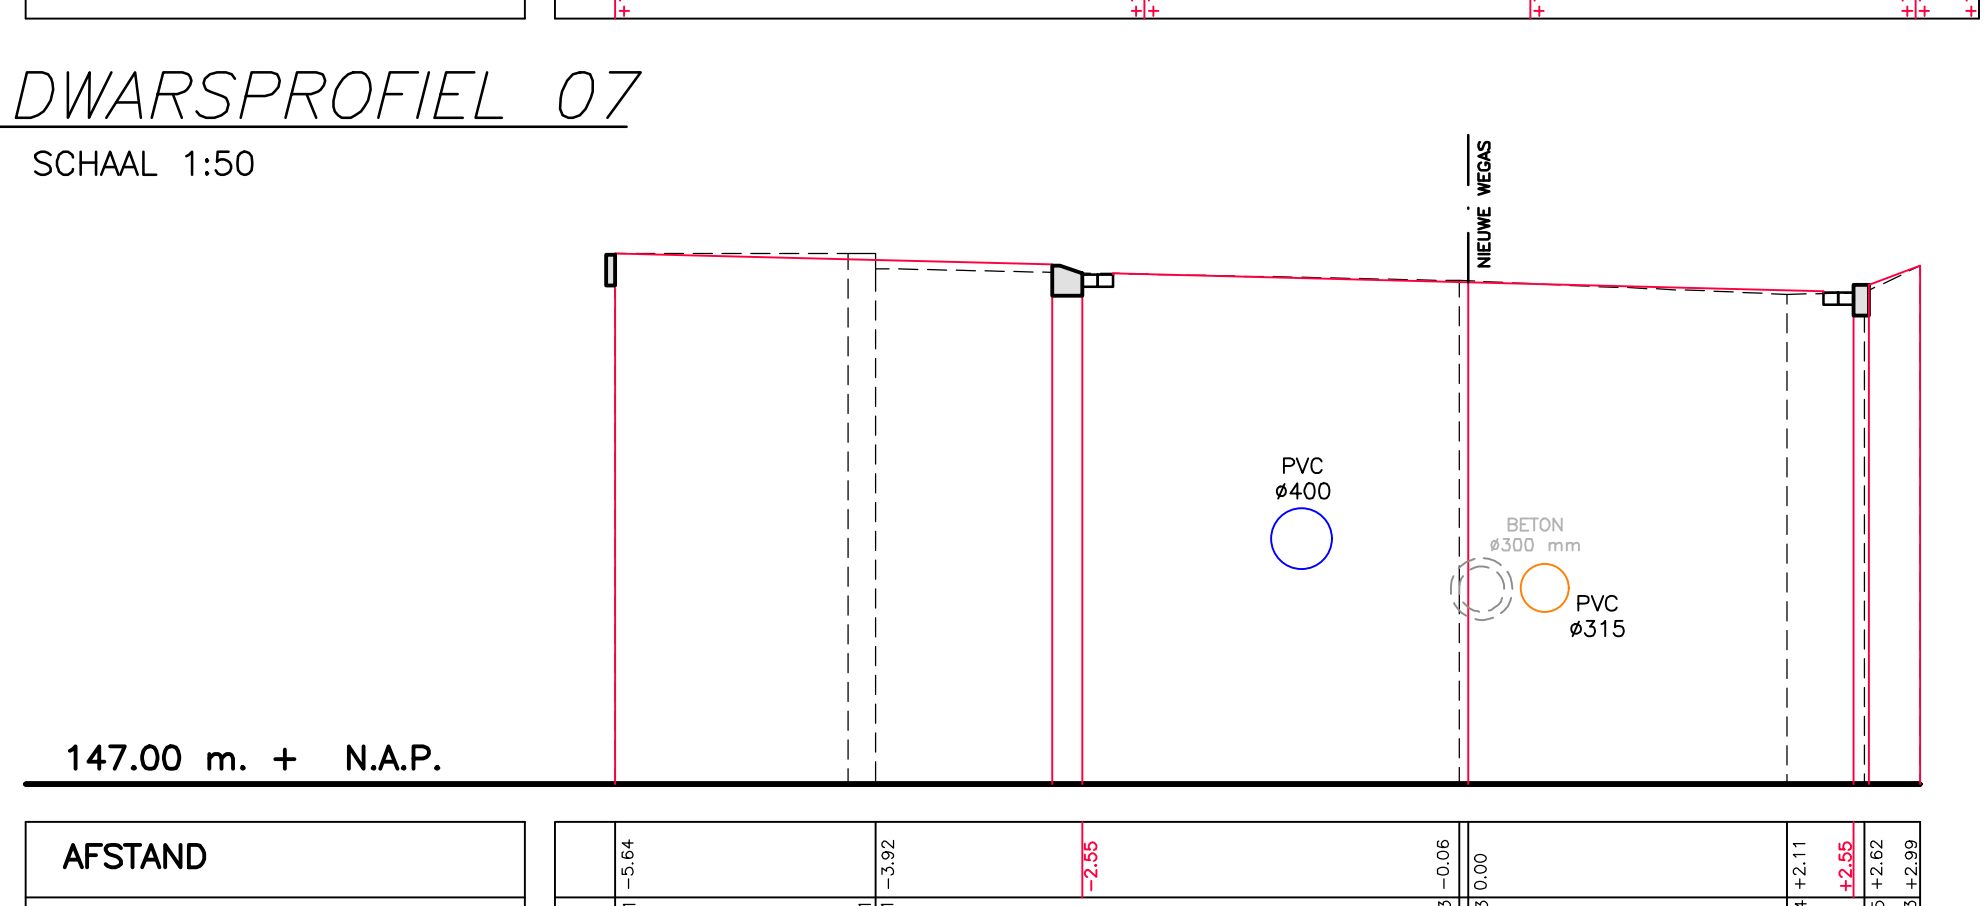


DWARSPROFIEL 08  
SCHAAL 1:50

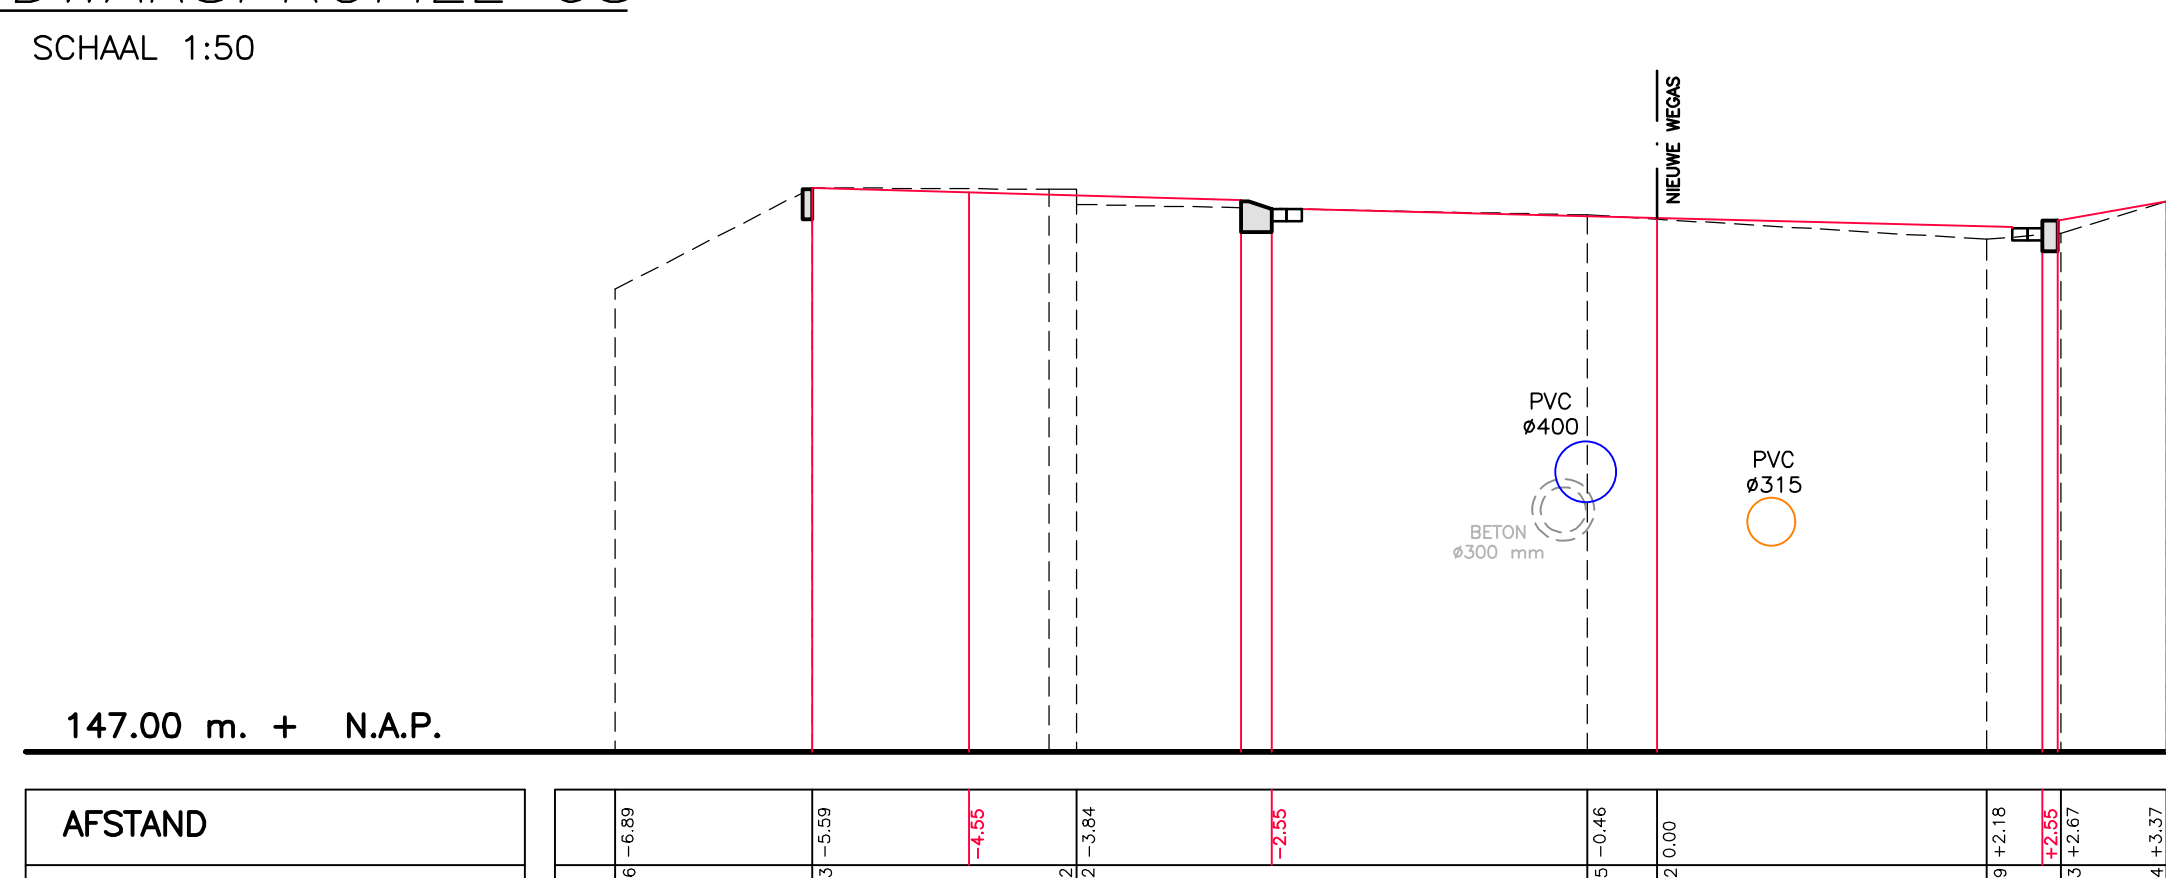


DWARSPROFIEL 09  
SCHAAL 1:50

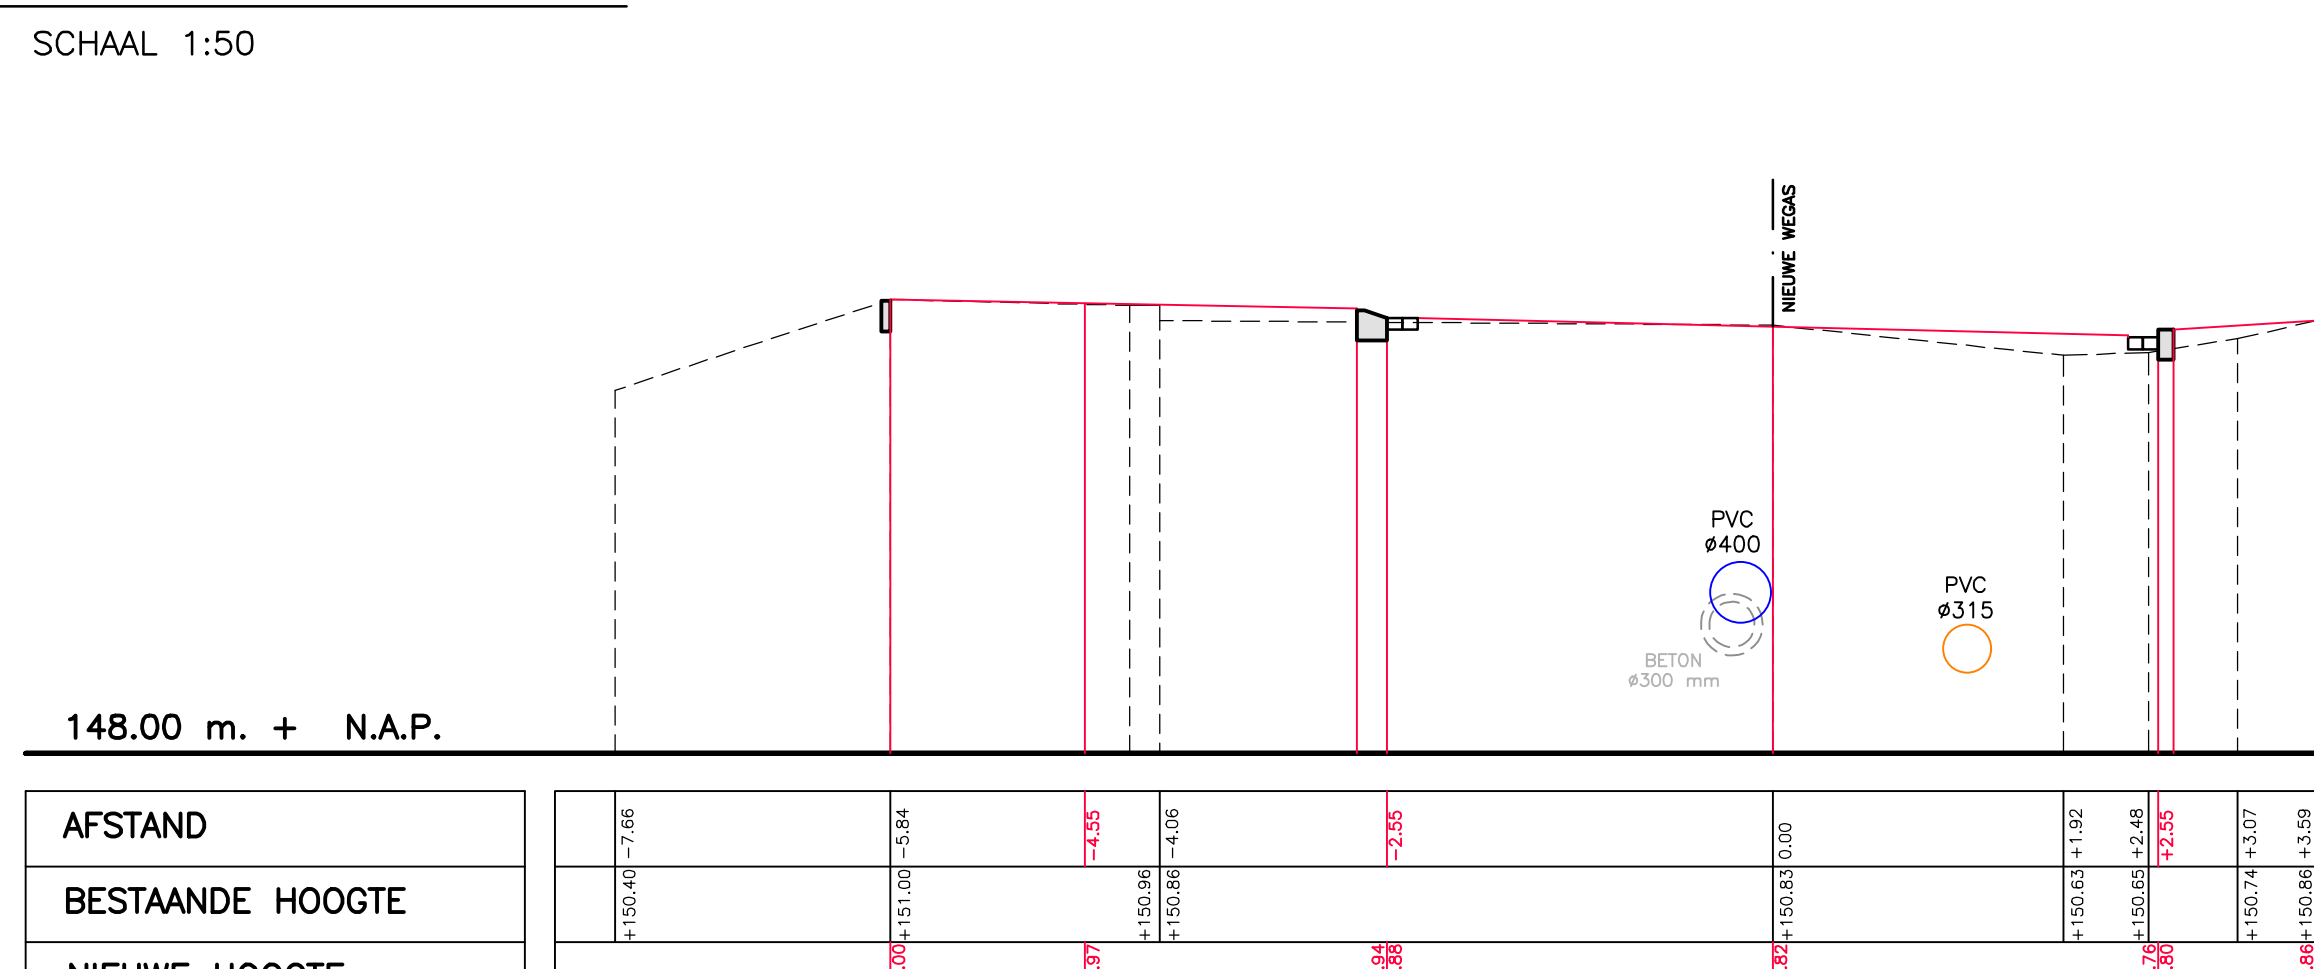


DWARSPROFIEL 10  
SCHAAL 1:50

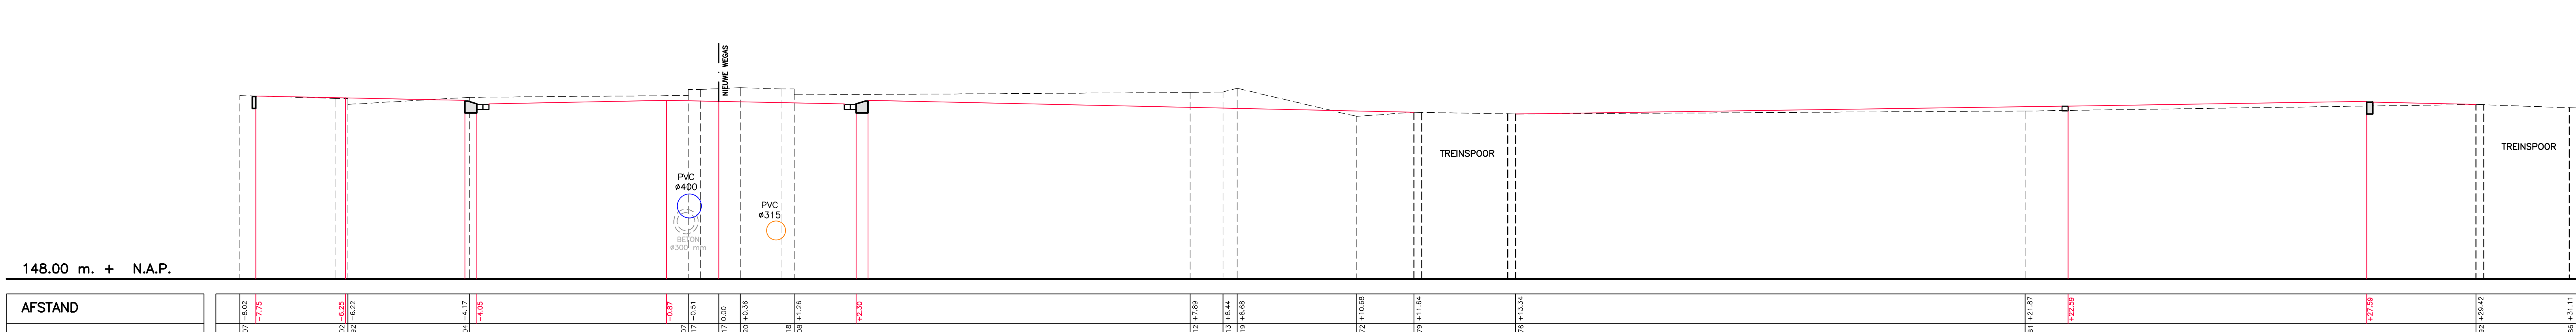


DWARSPROFIEL 11  
SCHAAL 1:50

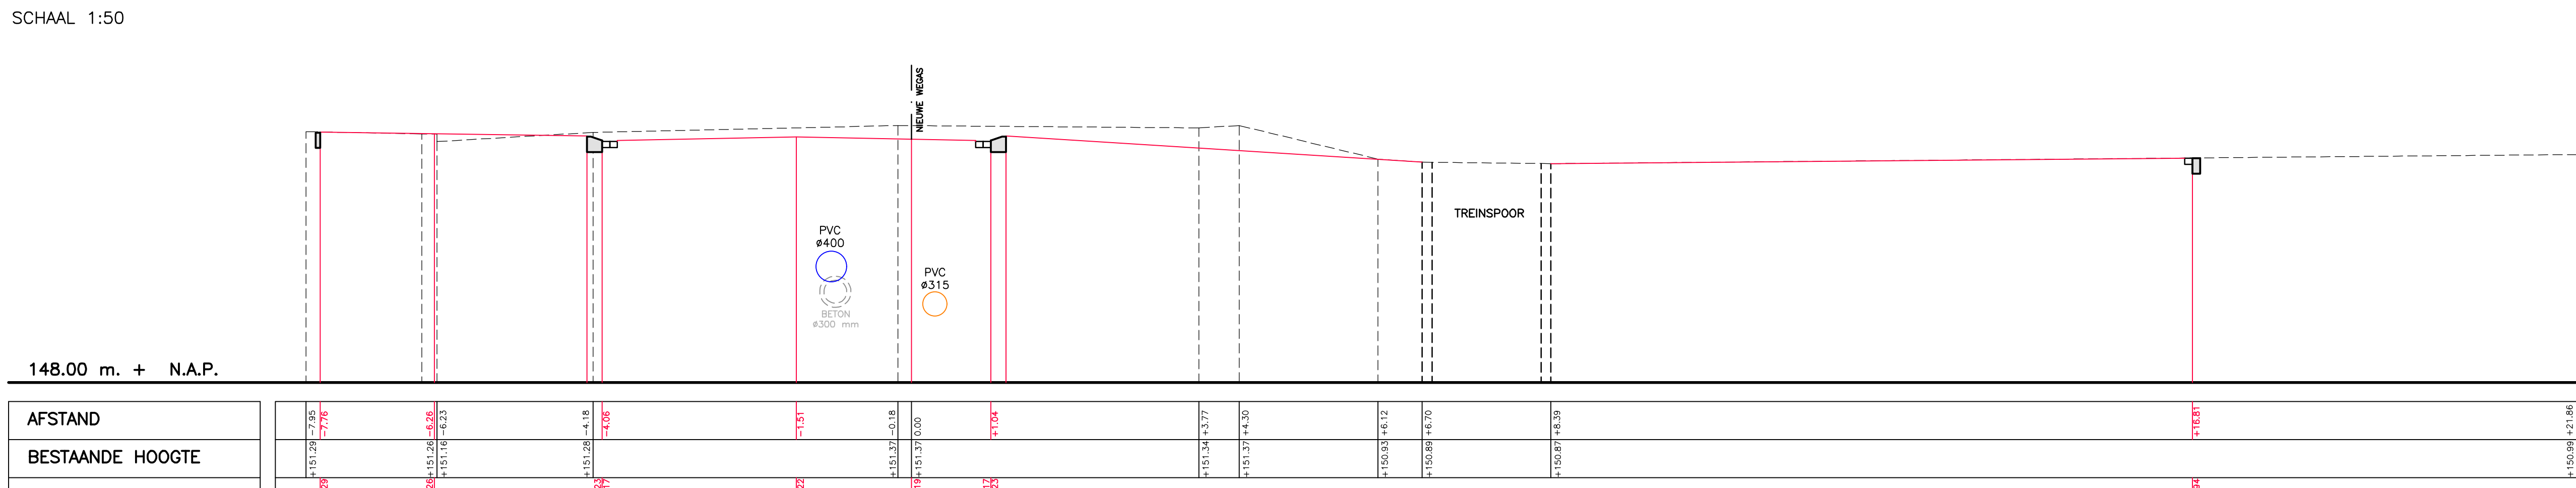


DWARSPROFIEL 12  
SCHAAL 1:50

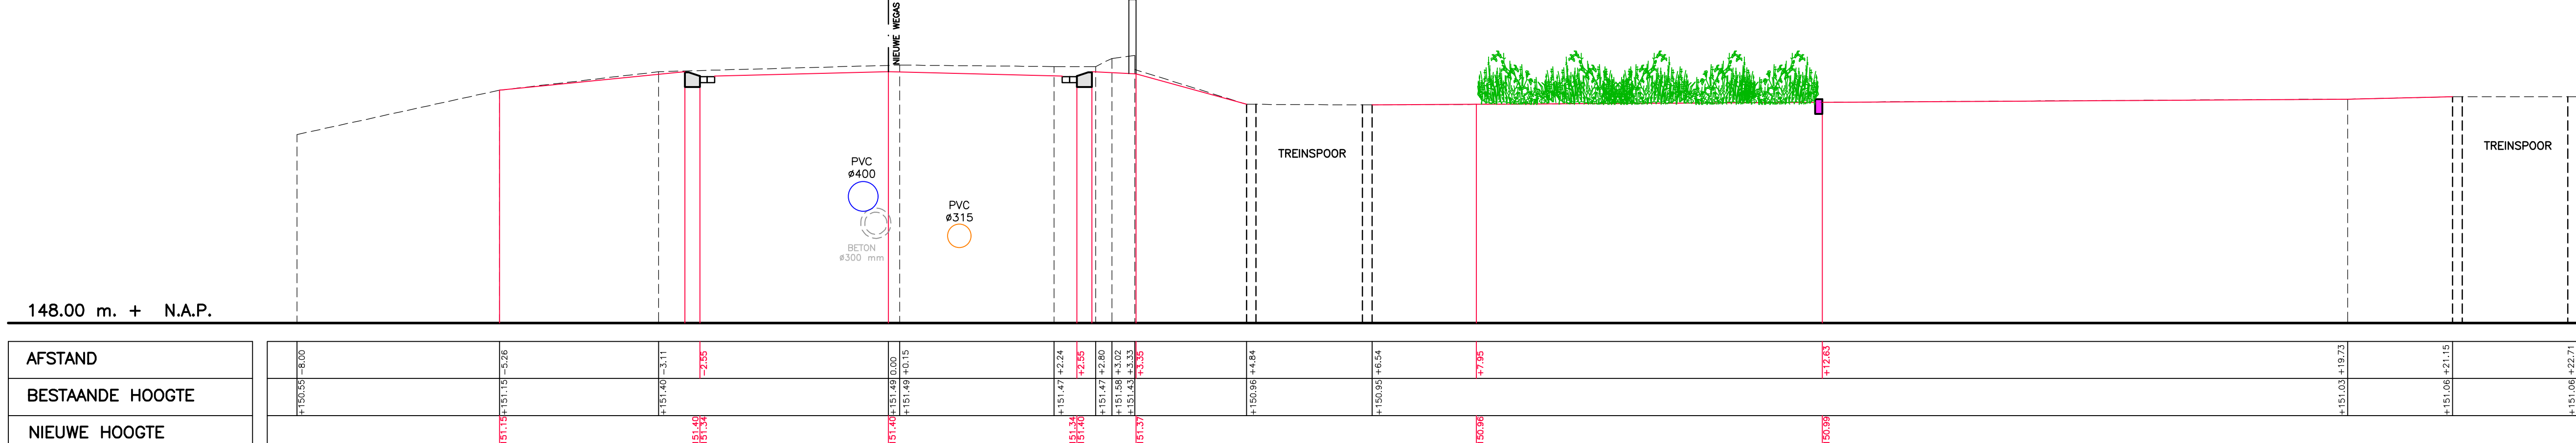

DWARSPROFIEL 13  
SCHAAL 1:50

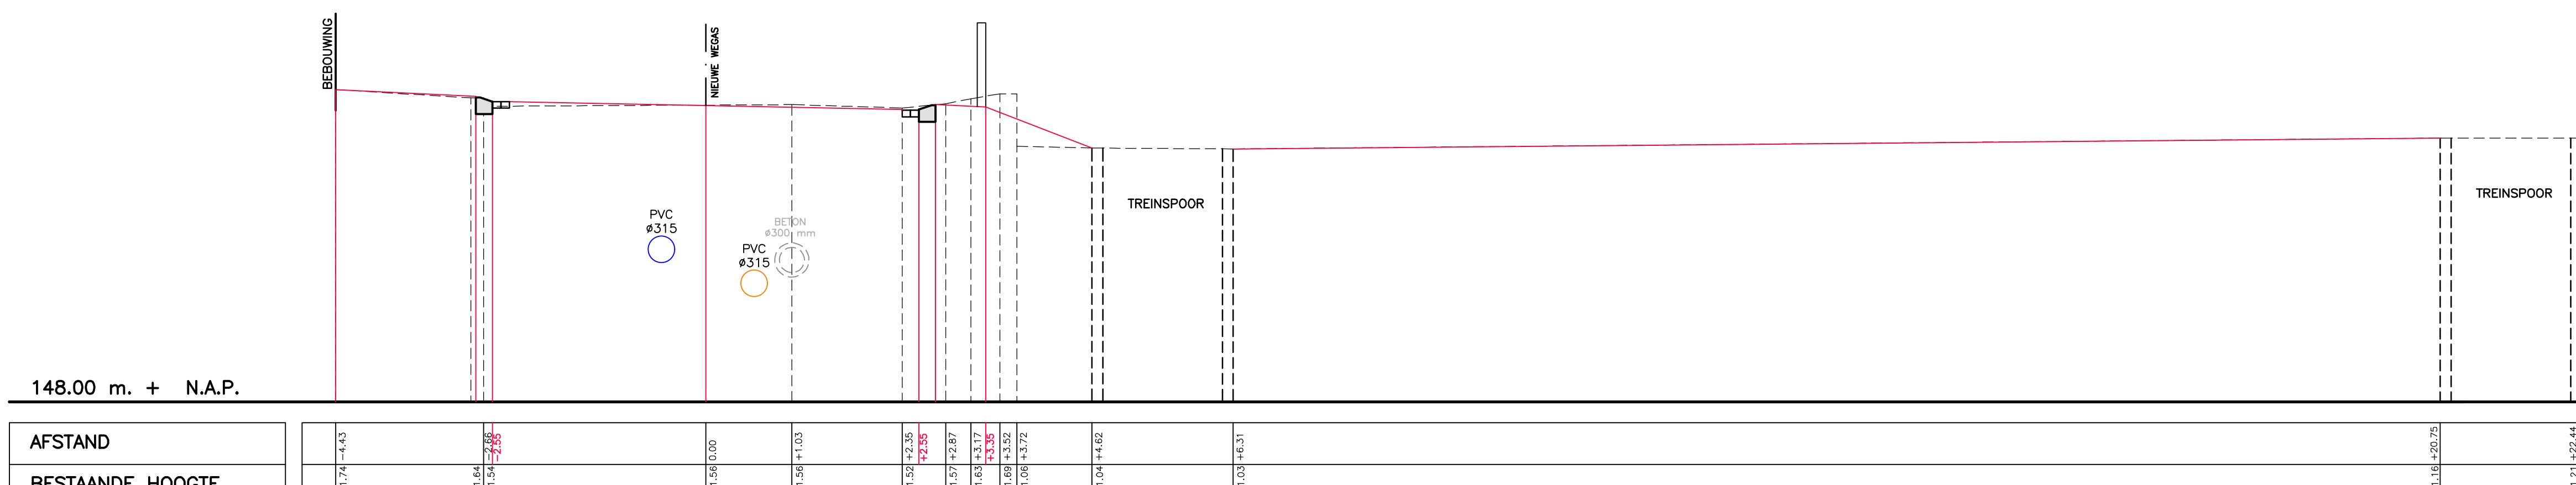

DWARSPROFIEL 14  
SCHAAL 1:50

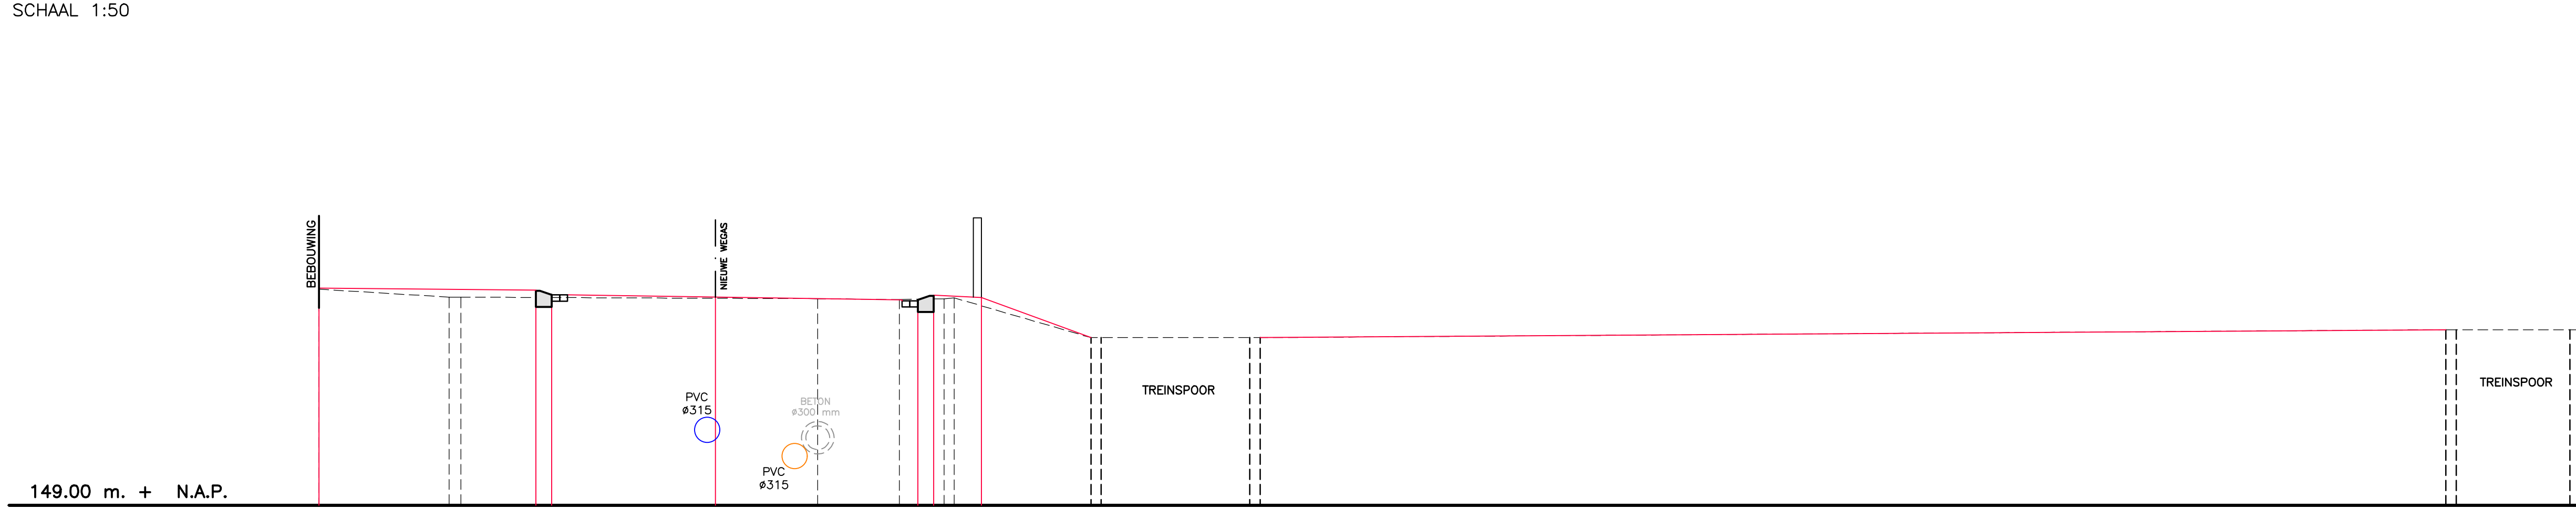

DWARSPROFIEL 15  
SCHAAL 1:50

- BESTAAND MAAVELD
- NIEUW MAAVELD
- TE ONTGRAVEN RIOOLSLEUF
- NIEUW DWA-RIOOL
- NIEUW RWA-RIOOL
- BESTAAND TE HANDHAVEN RIOOL
- BESTAAND TE SCHUMEN RIOOL
- BESTAAND TE VERWUDEREN RIOOL

**DEFINITIEF**

Project : HERINR. STATIONSOMGEVING, SIMPELVELD

Opdrachtgever : GEMEENTE SIMPELVELD

Opdracht : DWARSPROFIEL 1 t/m 15

Deuren : 18-07-2023

CDI-beoord : 6/30/2023

22.023

Bid : 8.21

Schaal : 1:50

Formaat : A0 + 2xM4

Overstroom : 18-07-2023

Overstroom : 6/30/2023

Hereng

Hereng

Hereng