




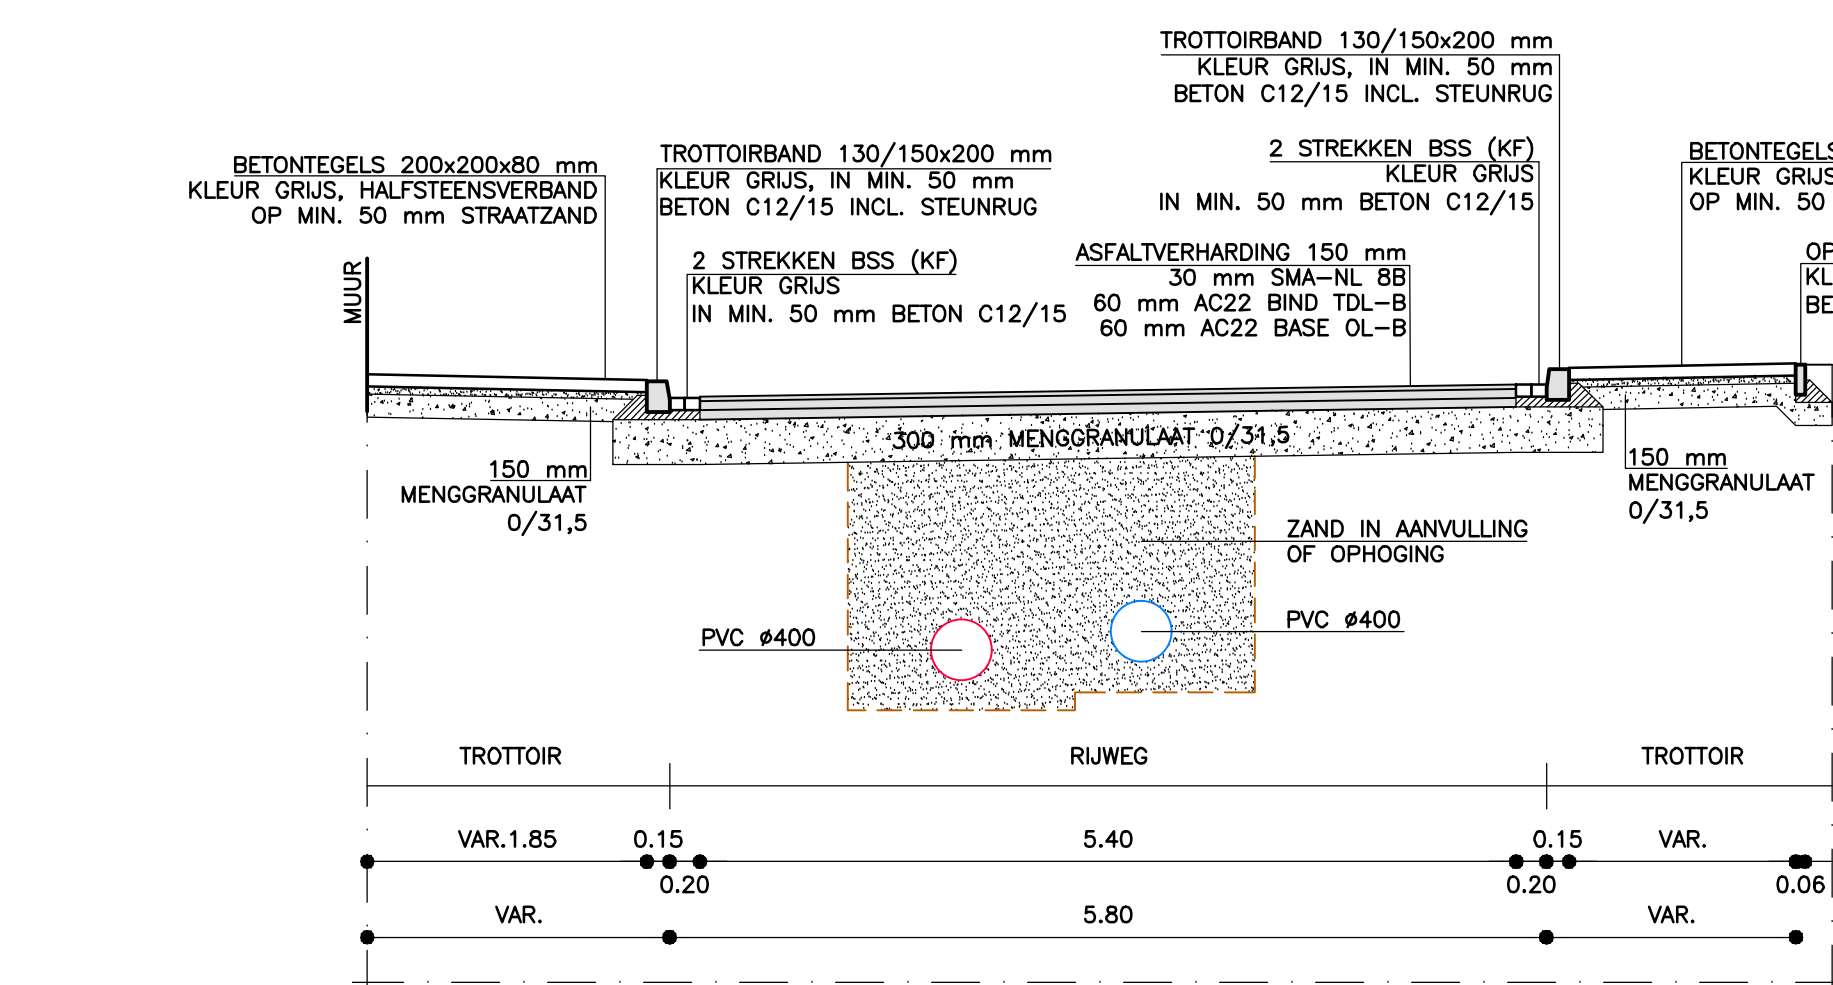


NORMAALPROFIEL 1
SCHAAL 1:50

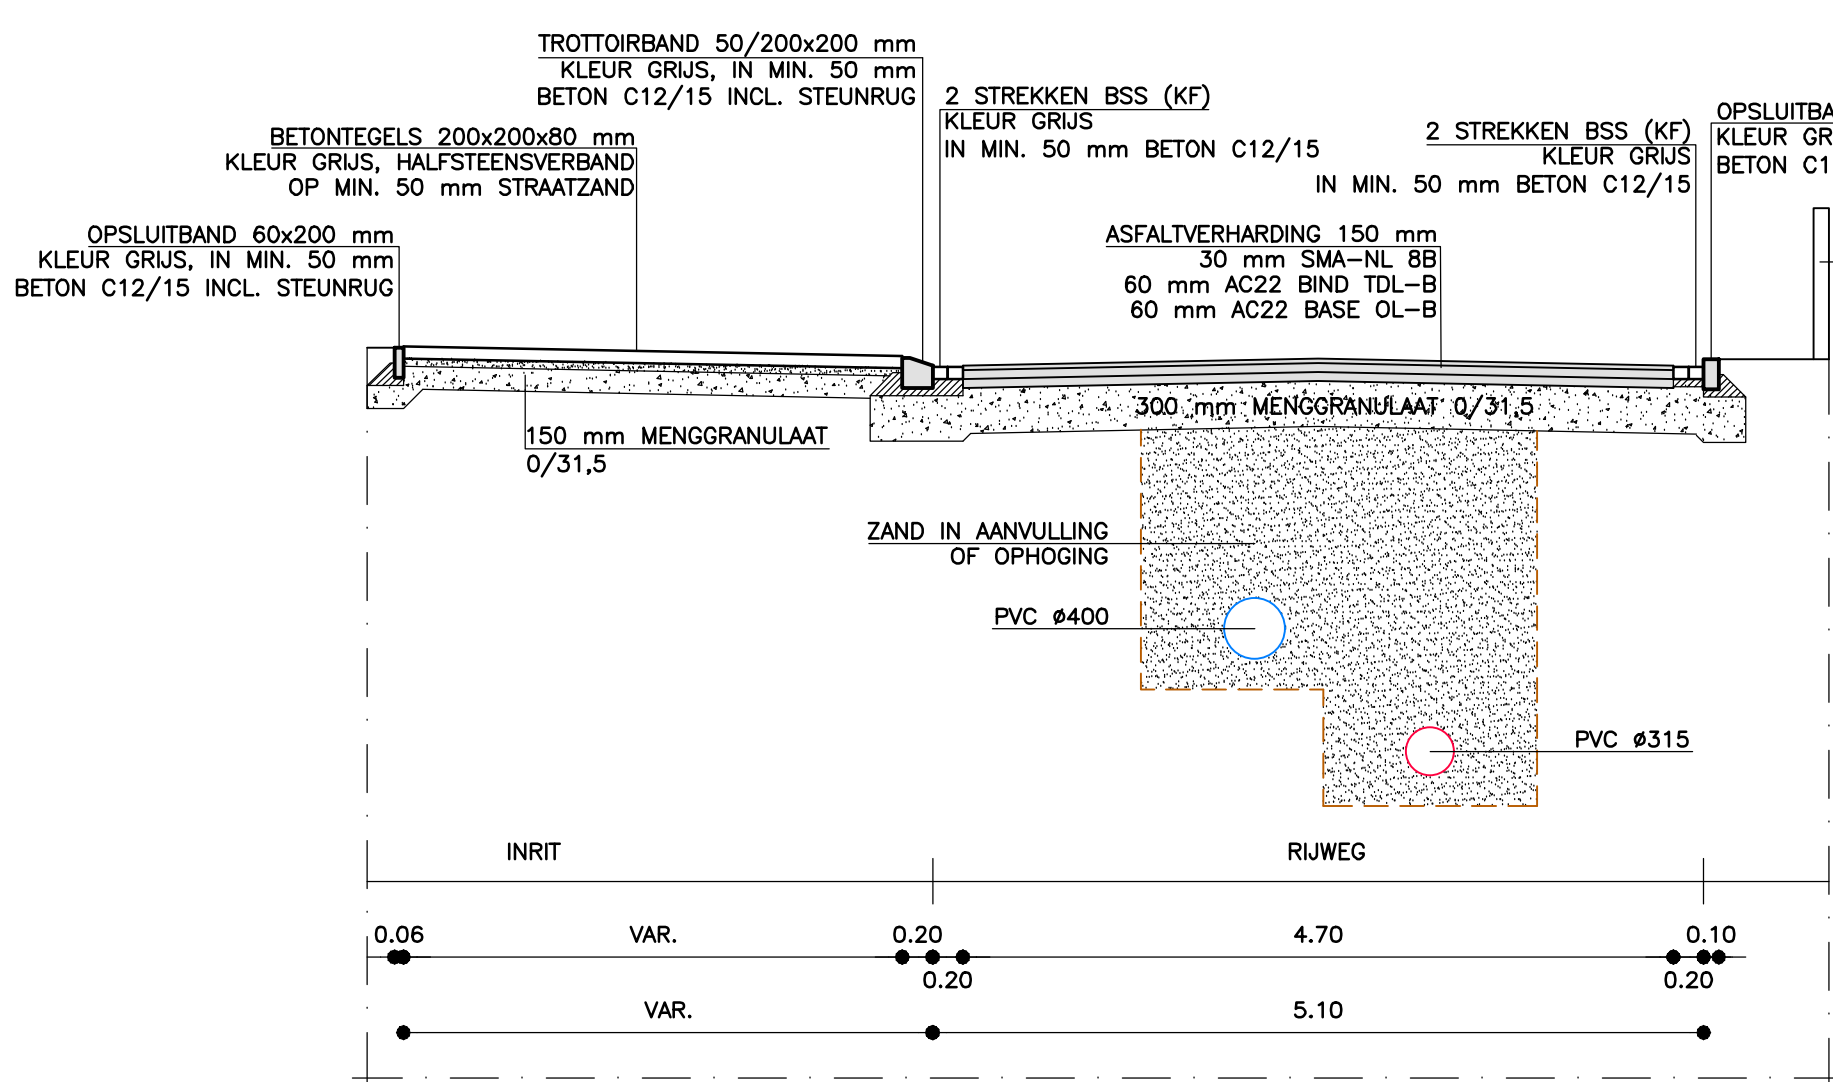


NORMAALPROFIEL 2
SCHAAL 1:50

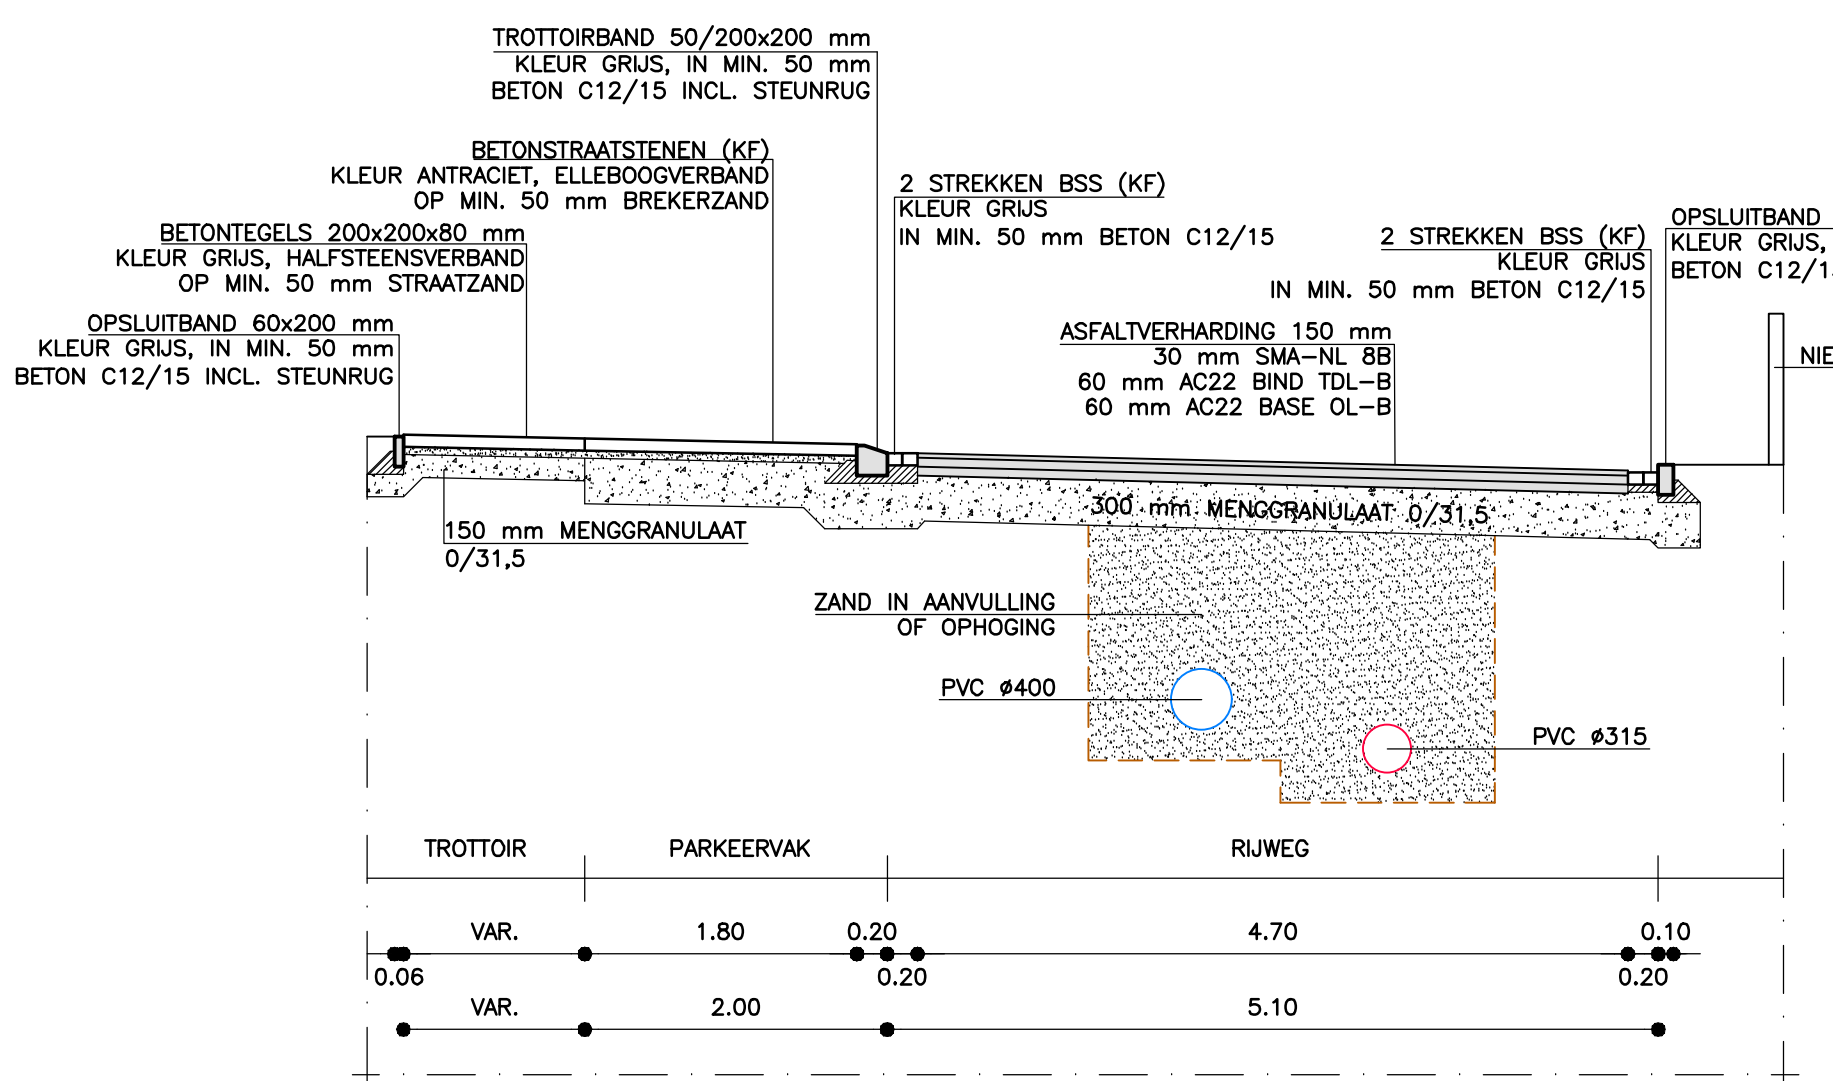


NORMAALPROFIEL 3
SCHAAL 1:50

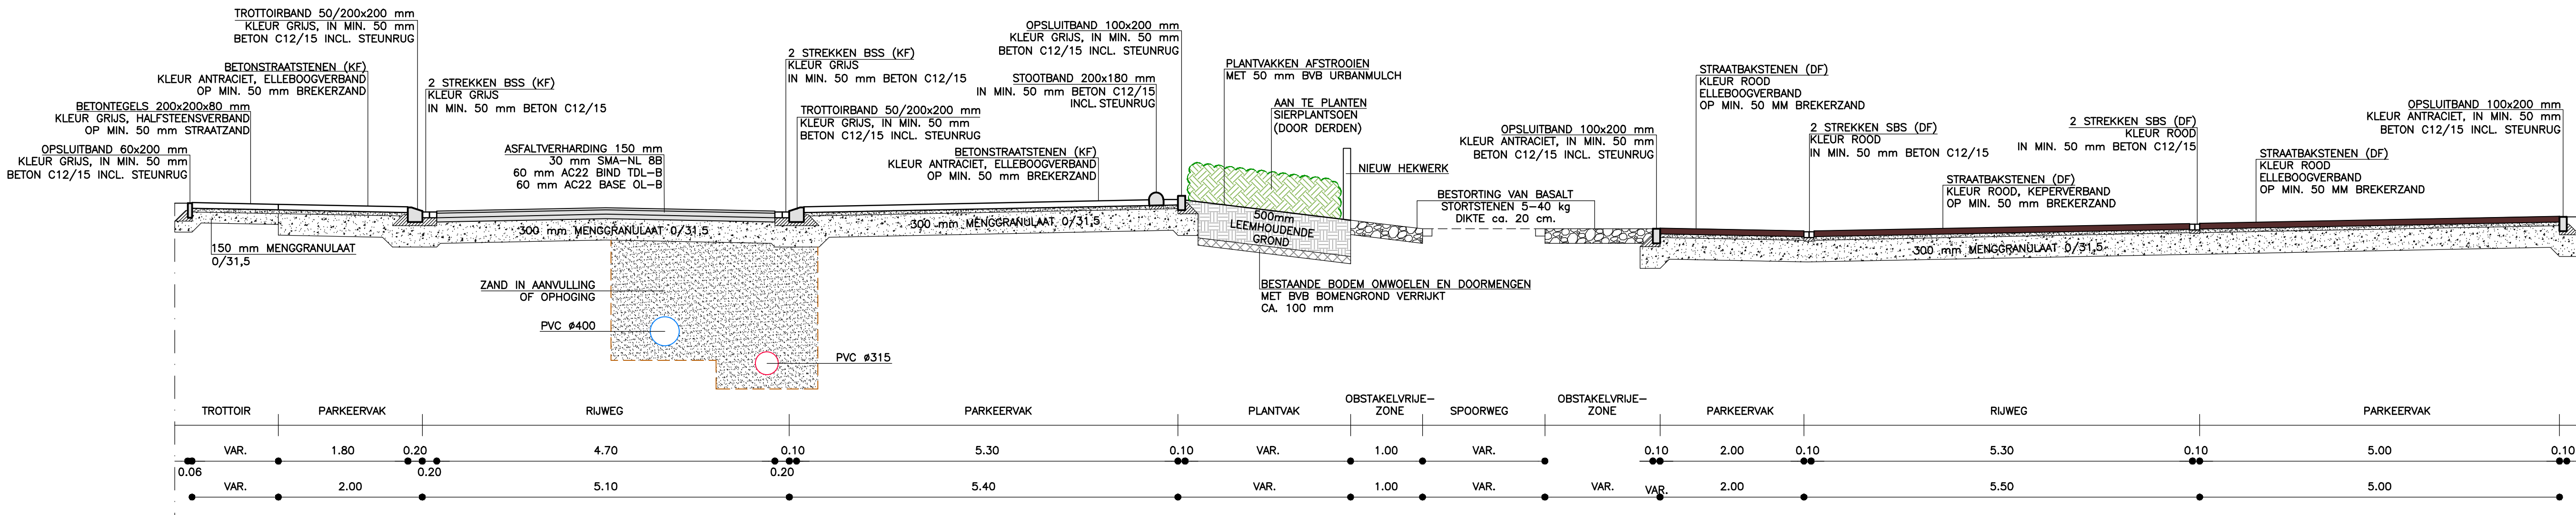


NORMAALPROFIEL 4
SCHAAL 1:50

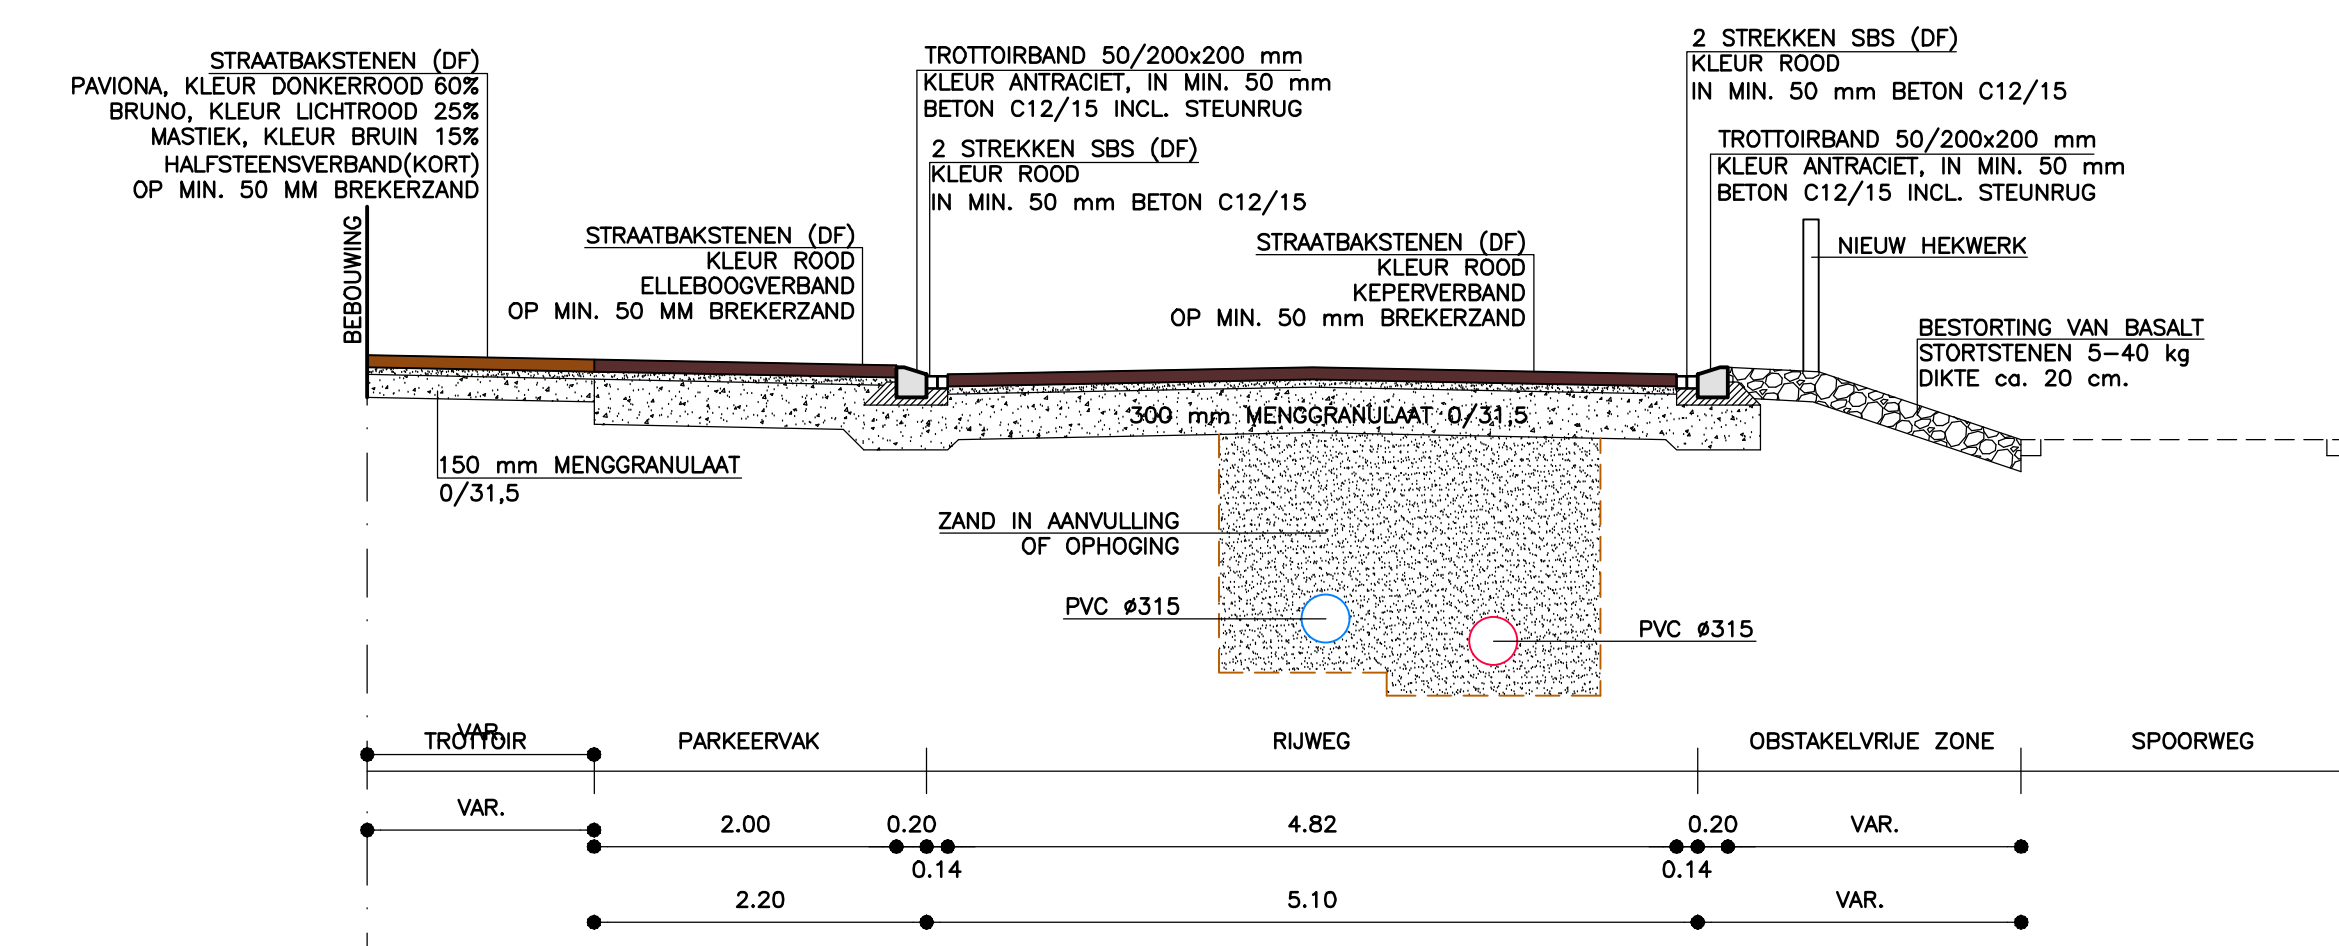


NORMAALPROFIEL 5
SCHAAL 1:50

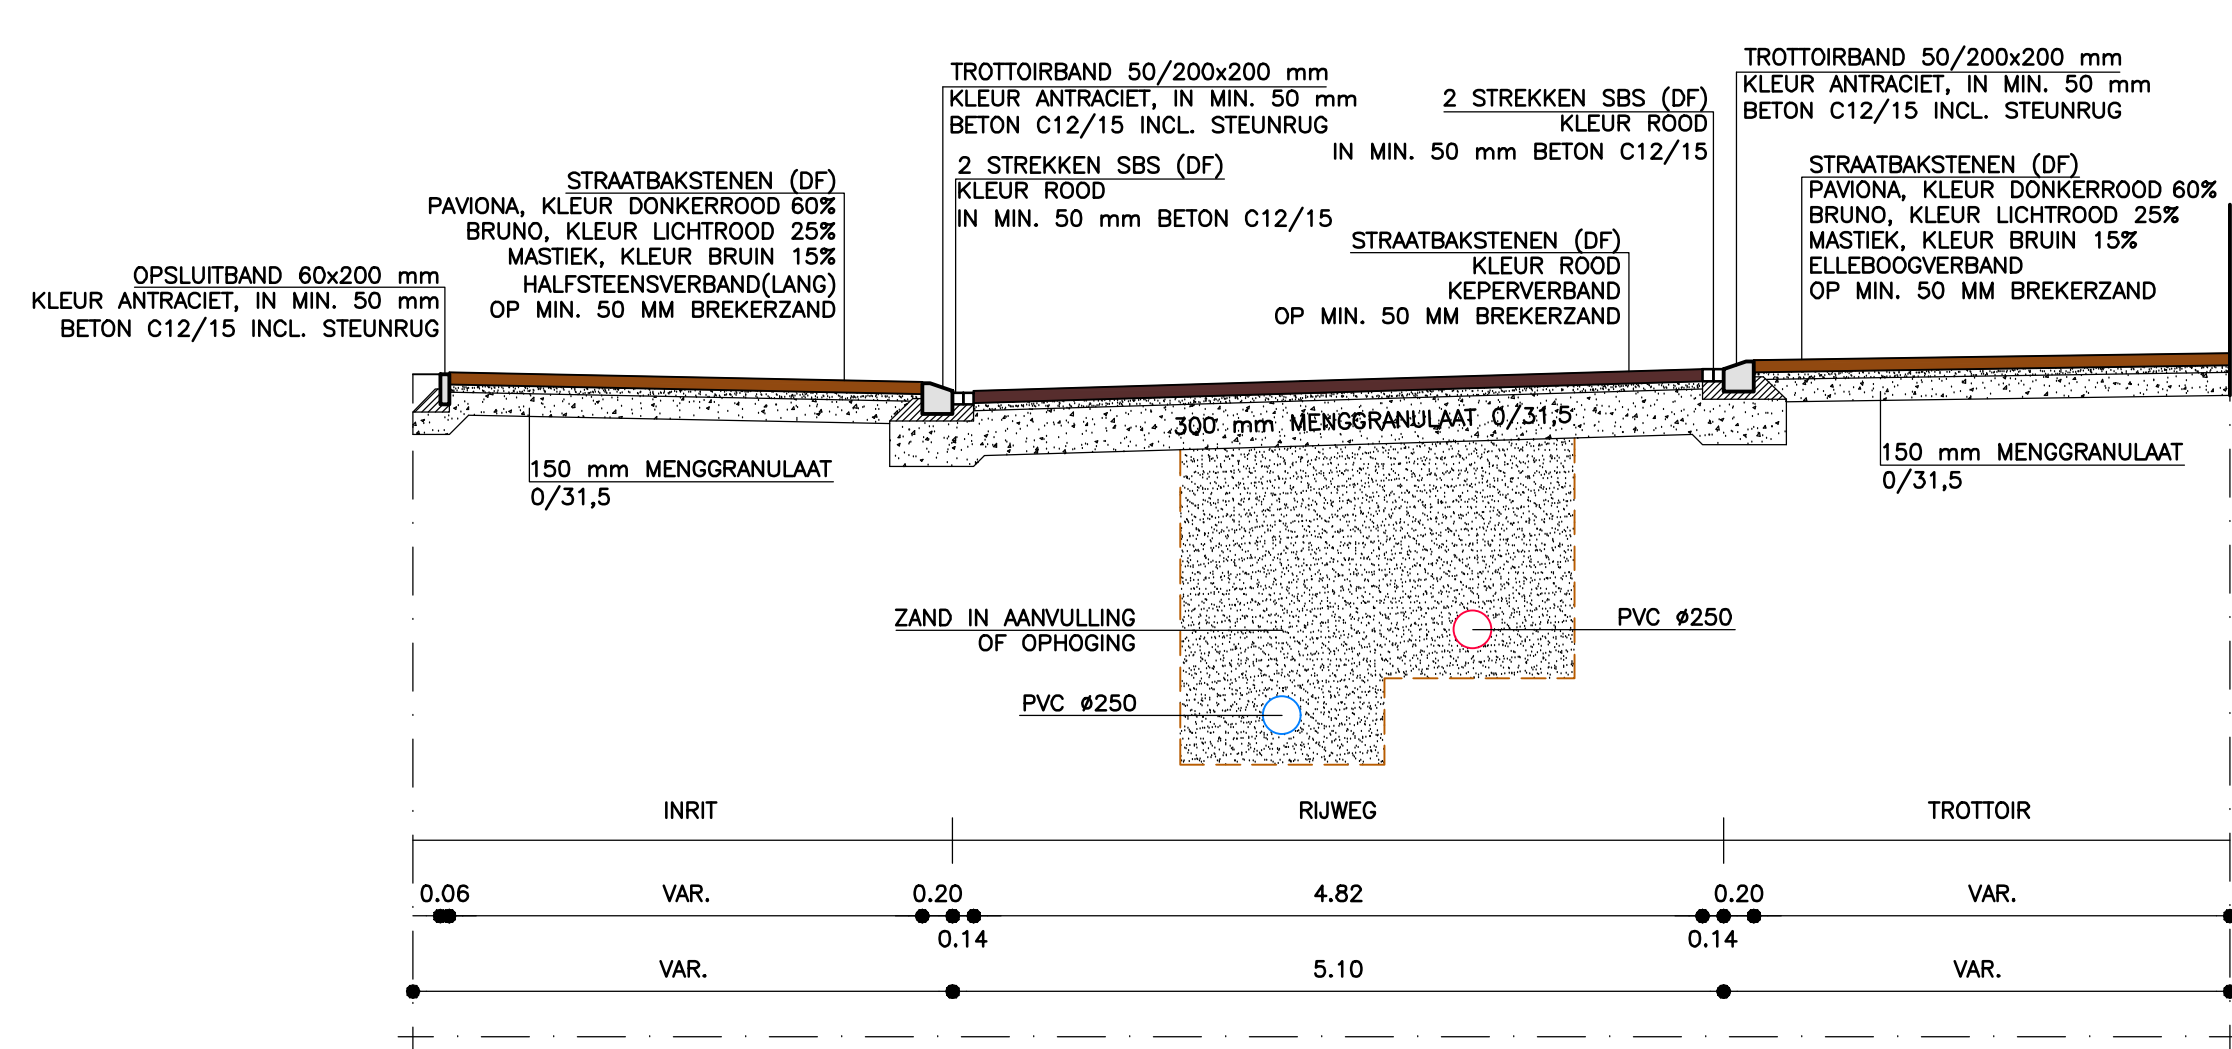


NORMAALPROFIEL 6
SCHAAL 1:50

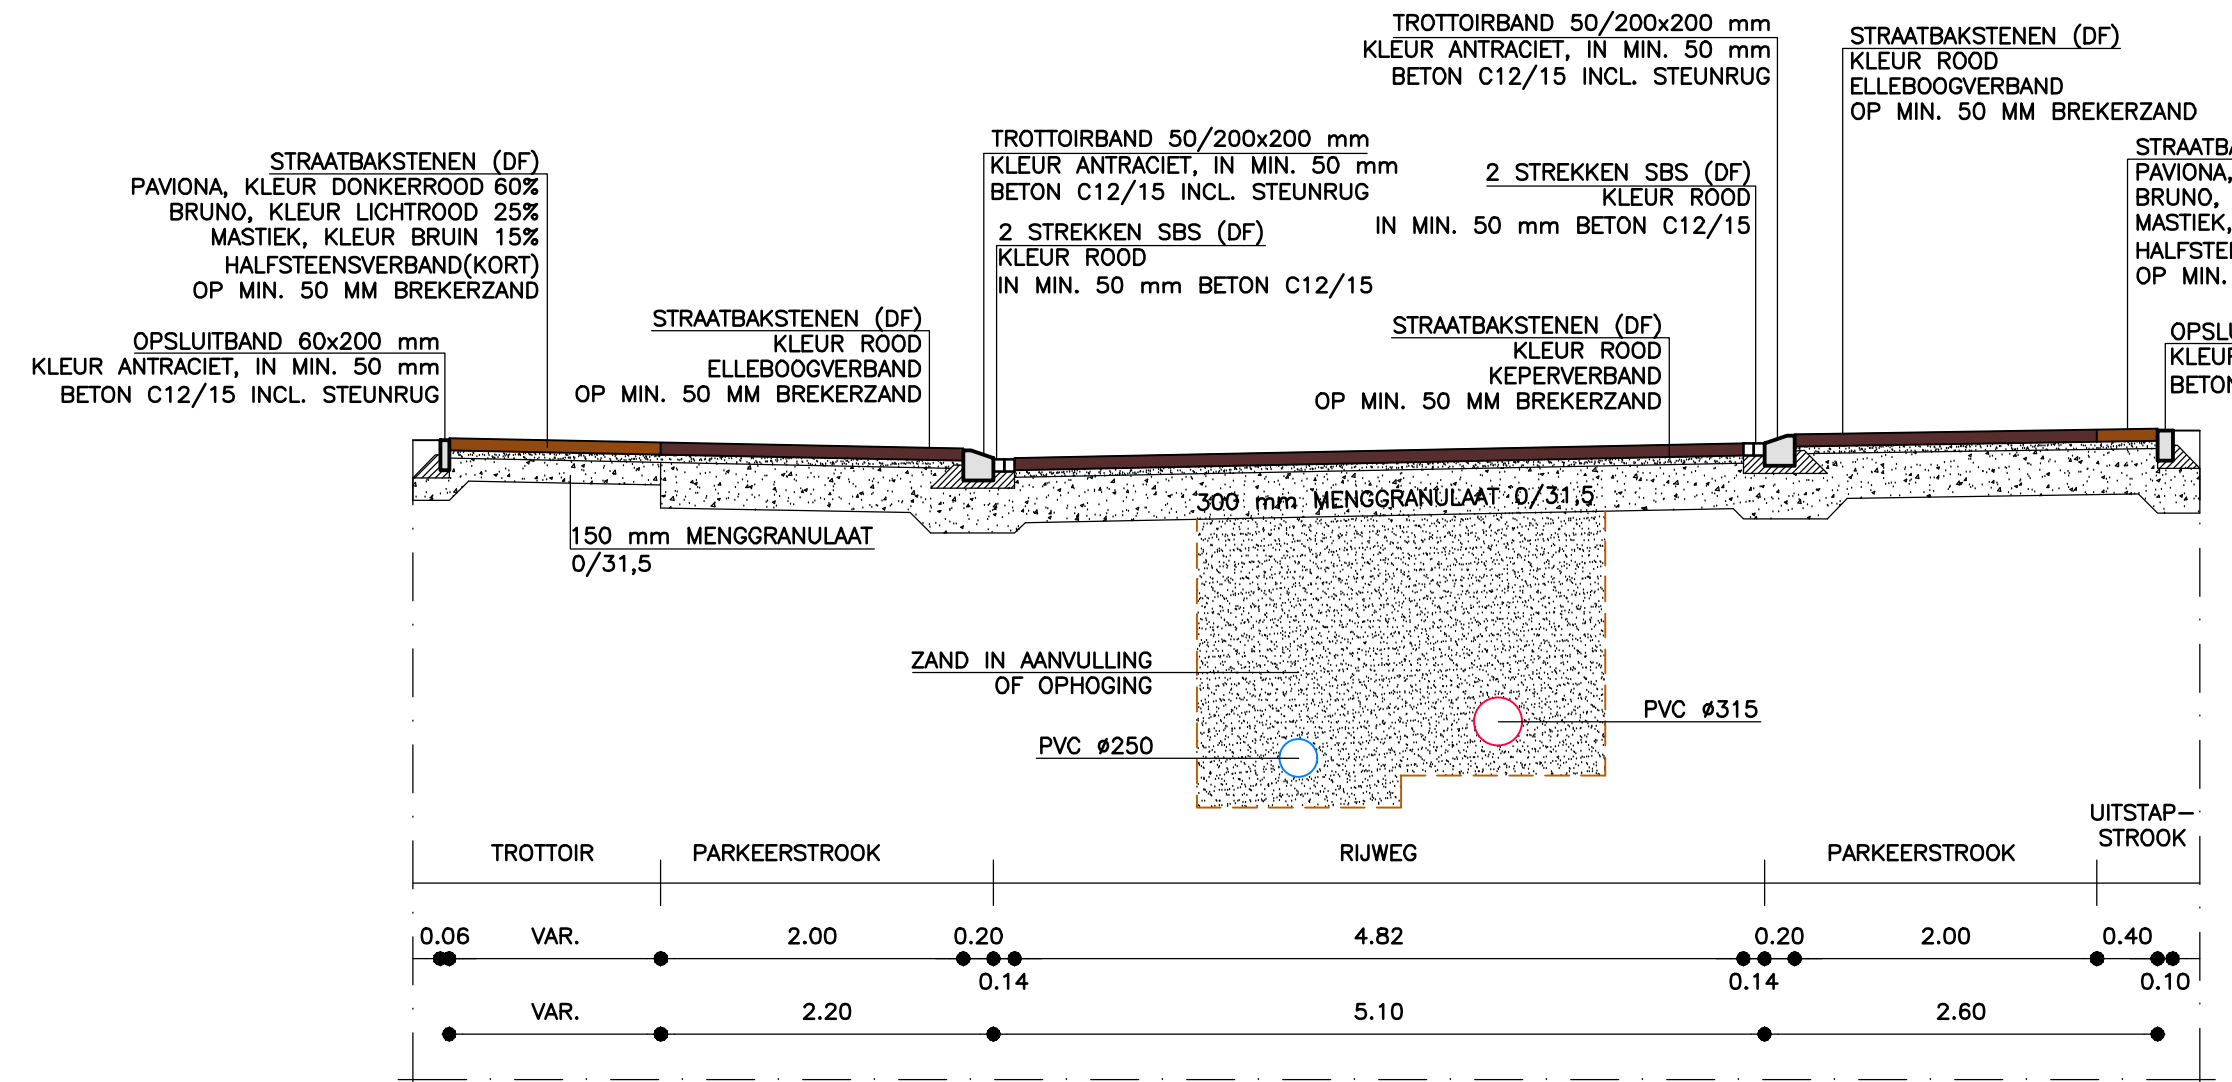


NORMAALPROFIEL 7
SCHAAL 1:50

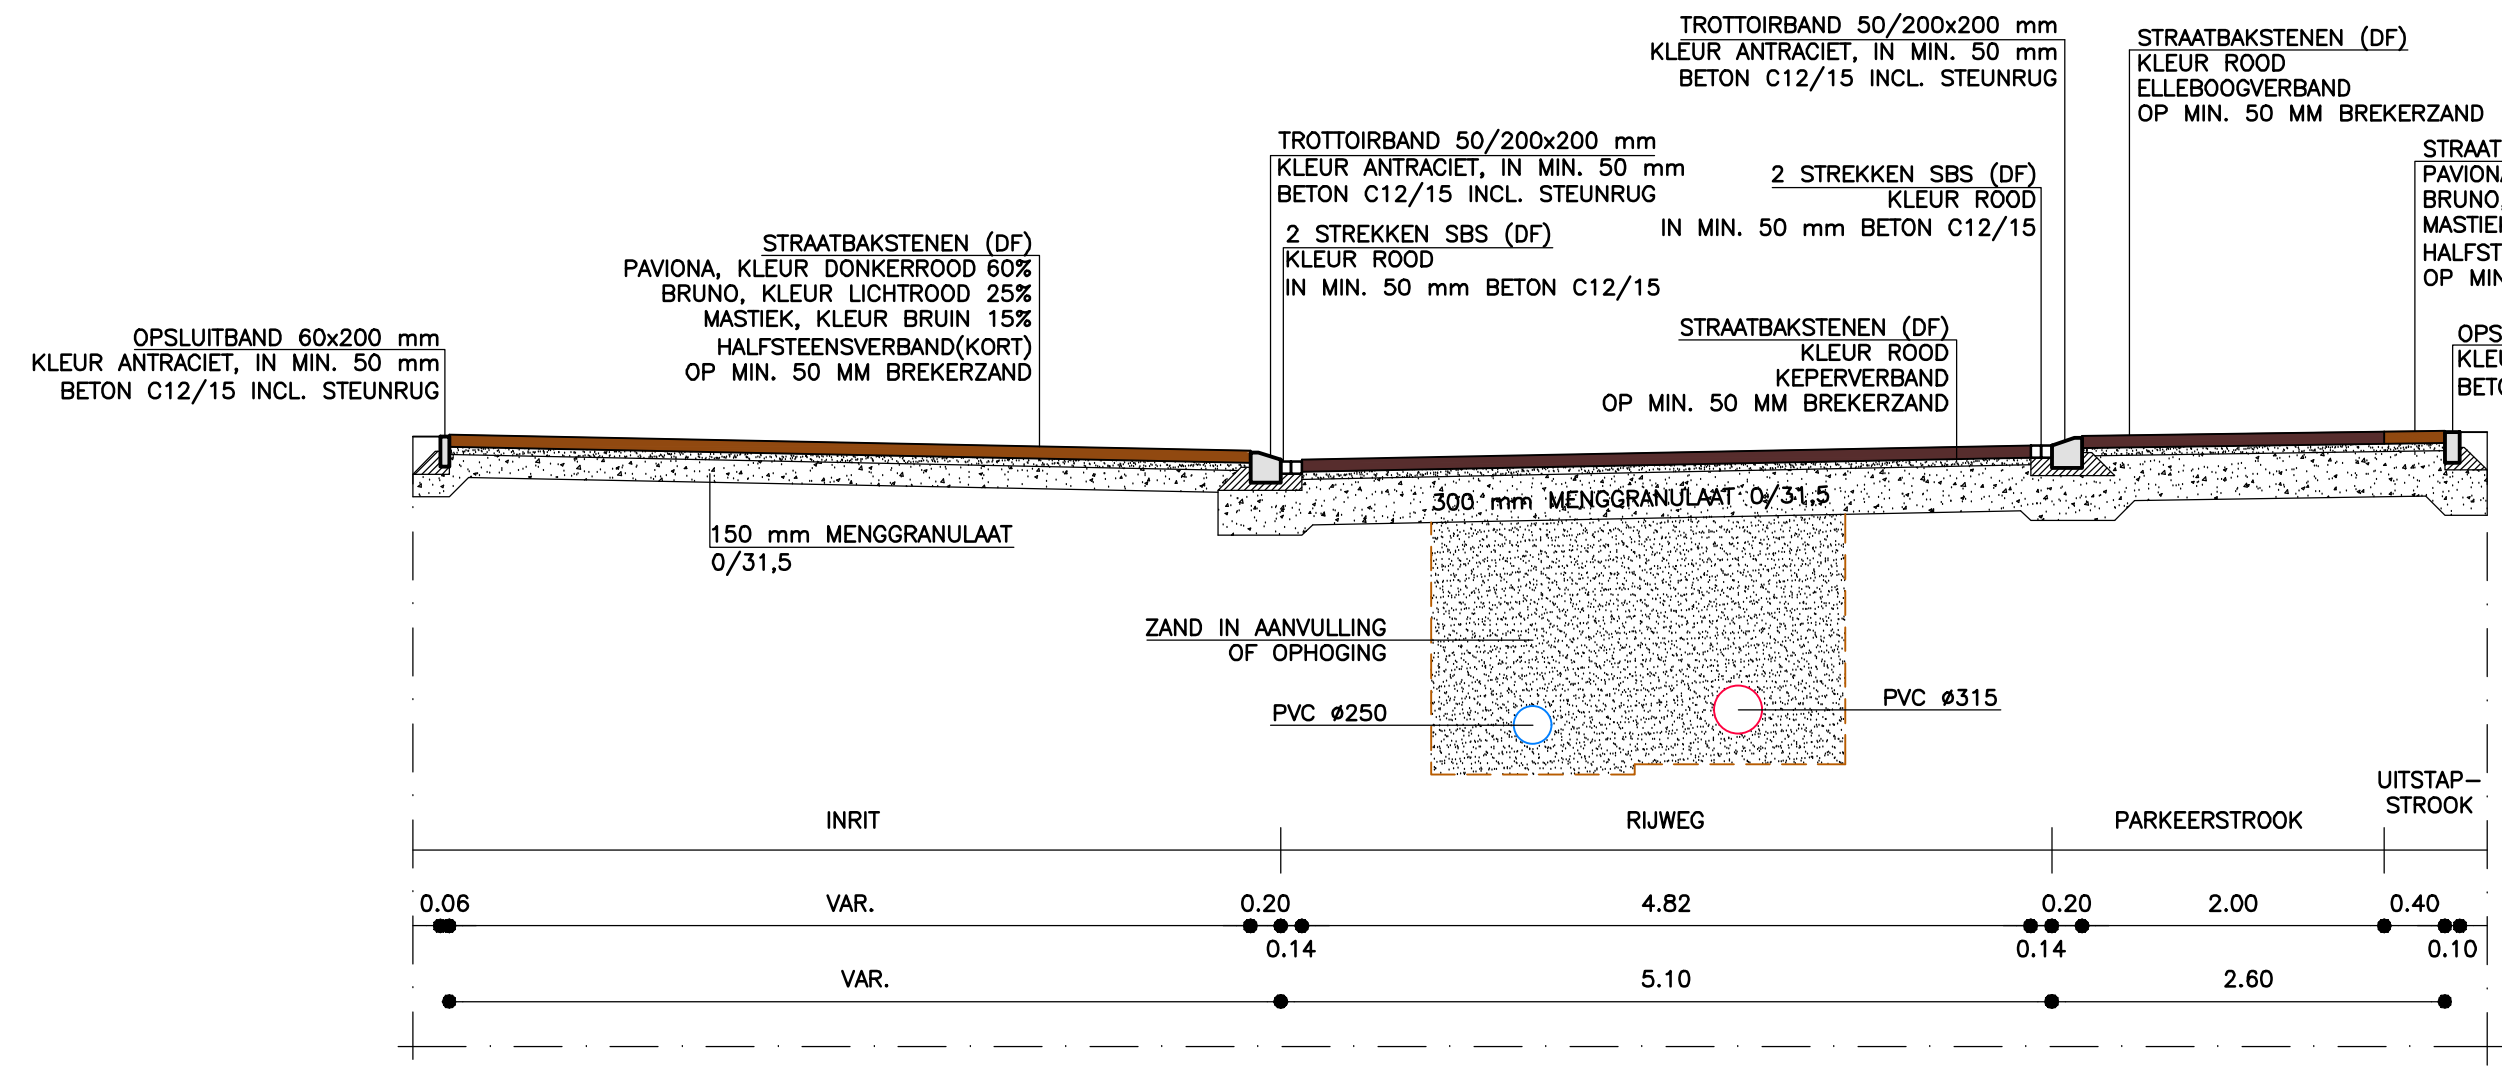

NORMAALPROFIEL 8
SCHAAL 1:50

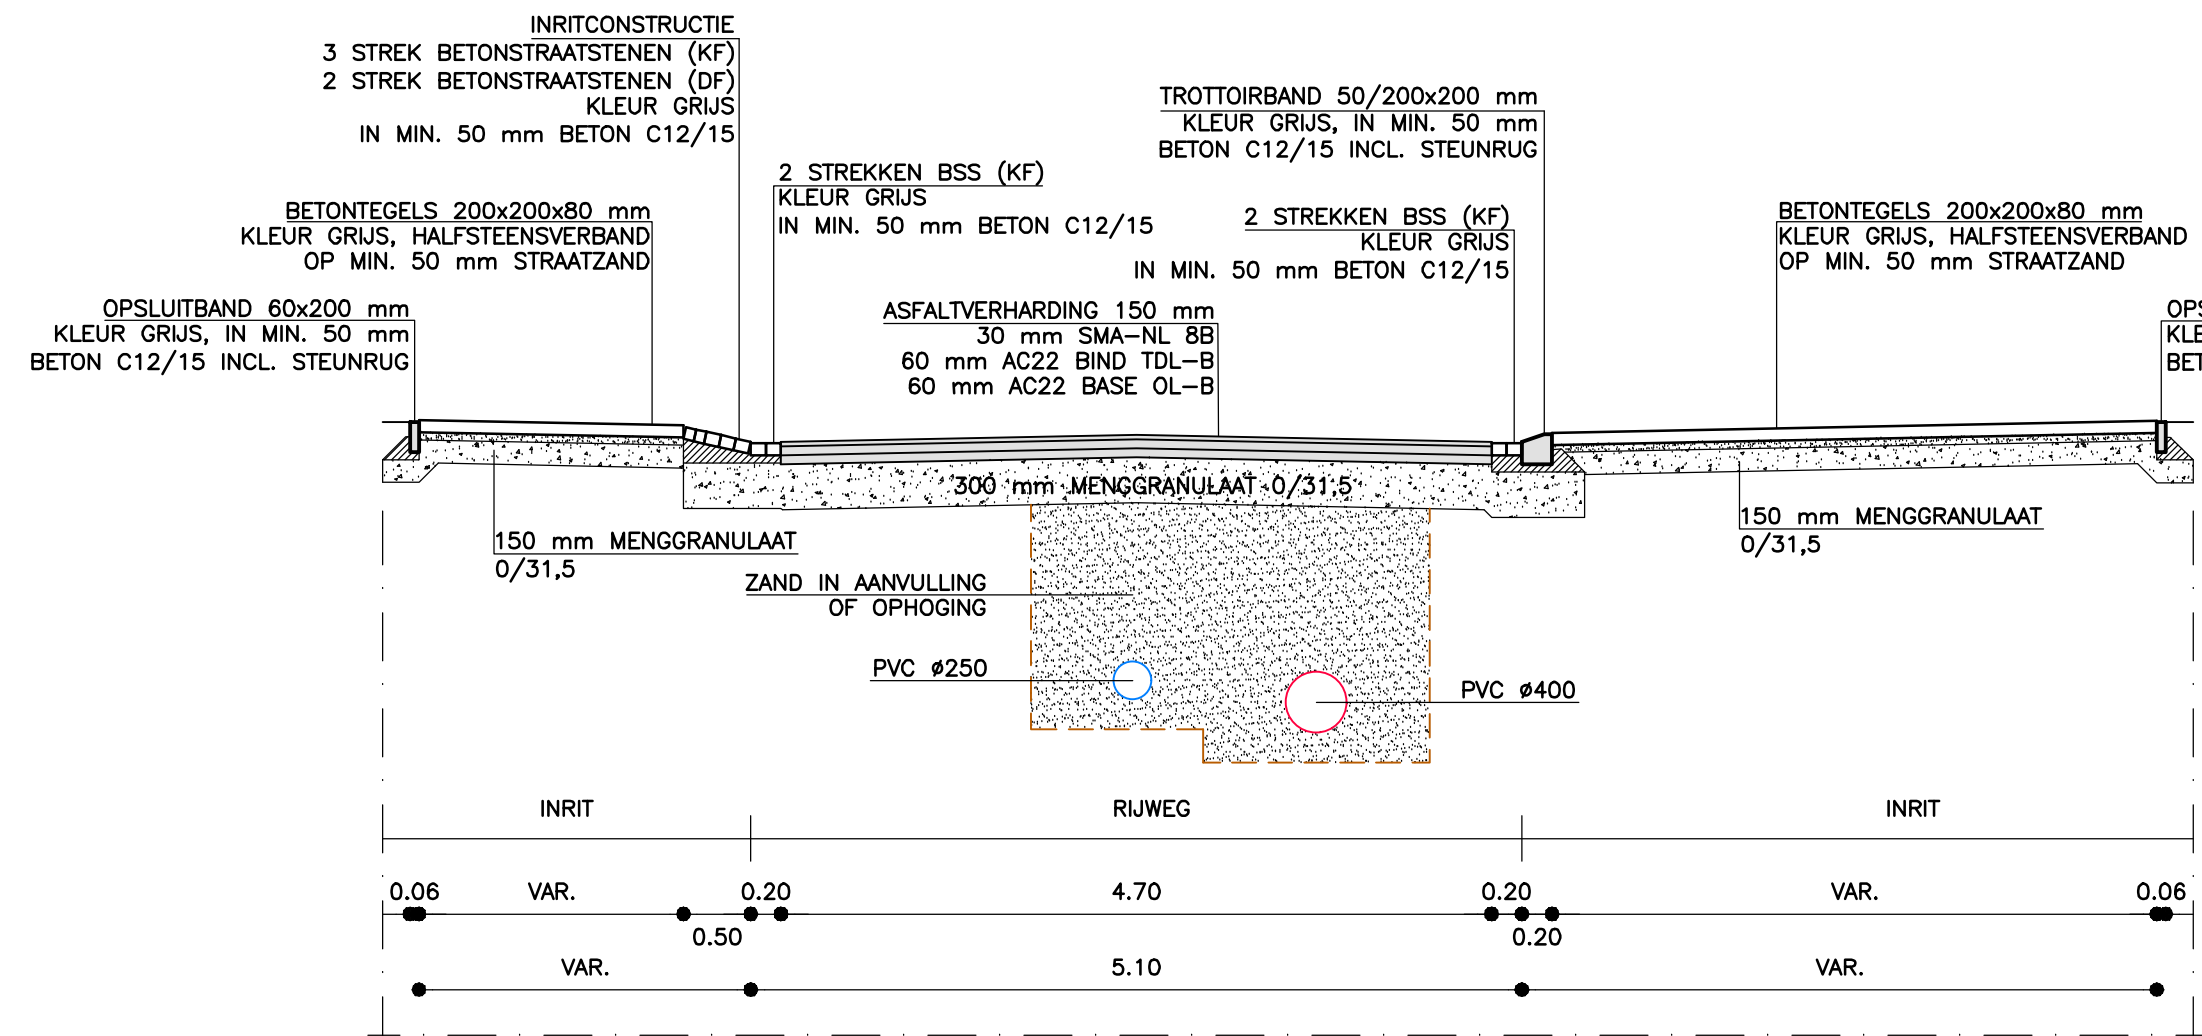

NORMAALPROFIEL 9
SCHAAL 1:50

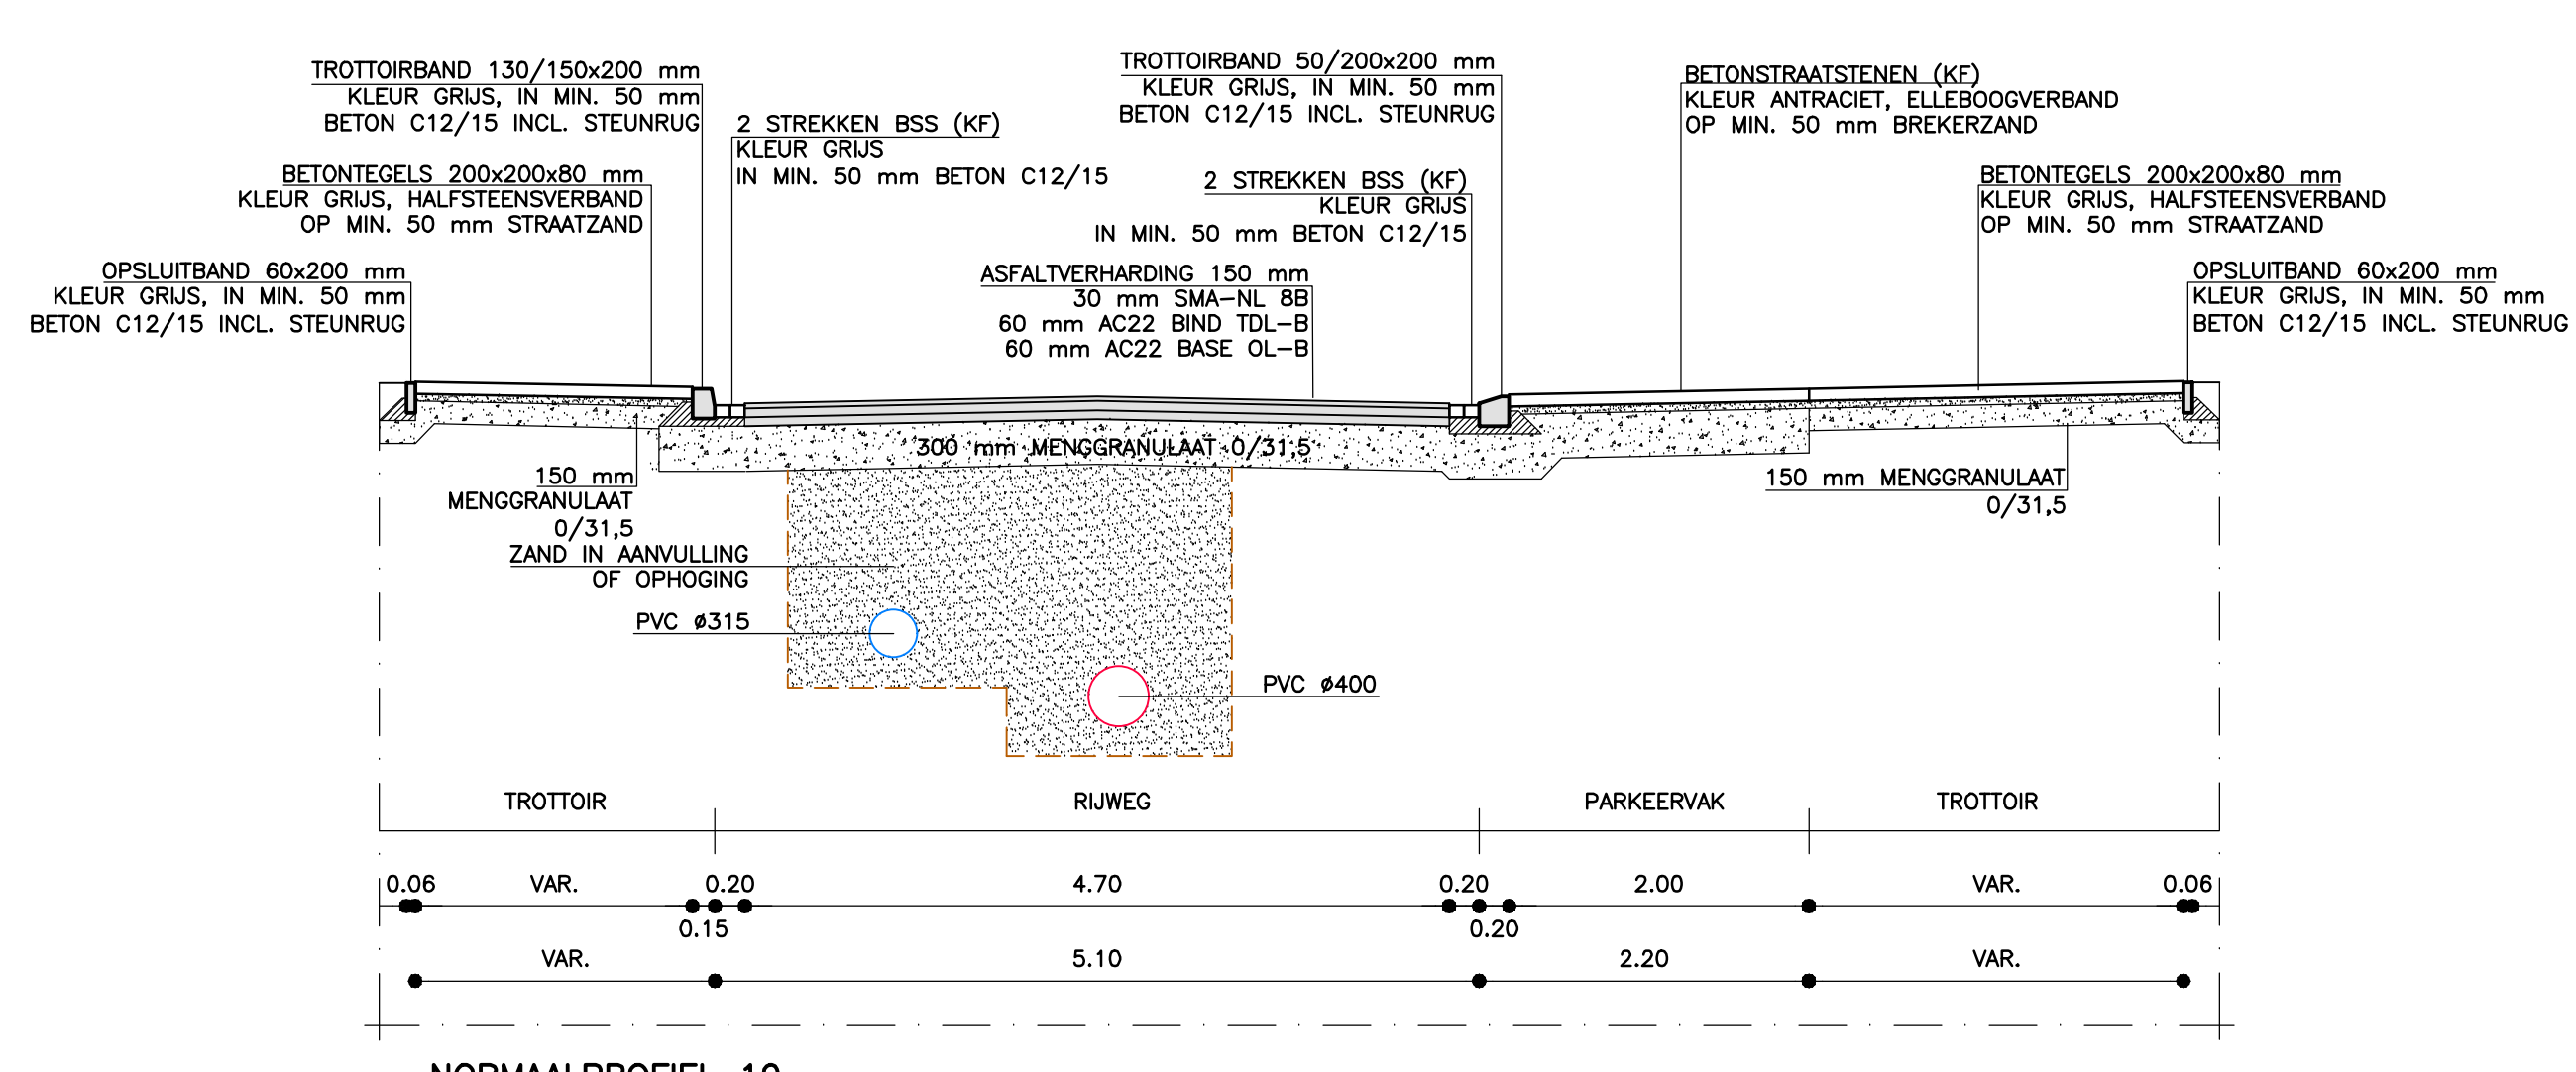

NORMAALPROFIEL 10
SCHAAL 1:50

DEFINITIEF

Project	HERINR. STATIONSOMGEVING, SIMPELVELD	22.023
Opdrachtgever	GEMEENTE SIMPELVELD	
Onderdeel	NORMAALPROFIELEN	B.24
Getekend	LB	Schaal : 1:50
Datum	18-07-2025	Formaat : A0
Opgesteld		
Opdracht	G:\2025\22.023 - Herinr. Stationsomgeving, Simpeelveld\02. Definitief\02. Definitief\02. Definitief\02. Definitief.dwg	