

Installatietekeningen – Wi-Fi Design

MBO Amersfoort – locatie Bouw, Schilderen & Techniek



Informatie klant

Naam	MBO Amersfoort
Contactpersoon	Kees-Jan van 't Hof
Adres	Hardwareweg 15, 3821 BL Amersfoort

Informatie Whyless

Naam	Whyless B.V.
Contactpersoon	Rogier Mutter
Contactgegevens	Minervum 7236, 4817 ZJ Breda
Telefoonnummer	+ 31 (0)85 2460219
Mailadres	projects@whyless.nl

Versie

Versie	Datum	Gewijzigd door	Wijzigingen
1.0	26-Feb-26	Rogier Mutter	Versie 1.0


Inhoud

Begane grond - School	2
1 ^e verdieping - School	3
Begane grond - Kantoor	4
1 ^e verdieping - School	5


Aantallen access-points

Verdieping	Nieuwe situatie
Begane grond – School	19
1e verdieping – School	14
Begane grond – Kantoor	3
1e verdieping - Kantoor	5
Totaal	41


Symbolen

Symbool	Kleur	Hergebruik positie	Opmerkingen
	Oranje	Ja	De bestaande locatie van het access-point kan hergebruikt worden.
	Roze	Nee	Op deze plekken zijn geen access-points gemeten en gaat het naar alle waarschijnlijkheid om een nieuwe locatie of van verplaatsing van nabijgelegen access-point.


Begane grond techniekhall

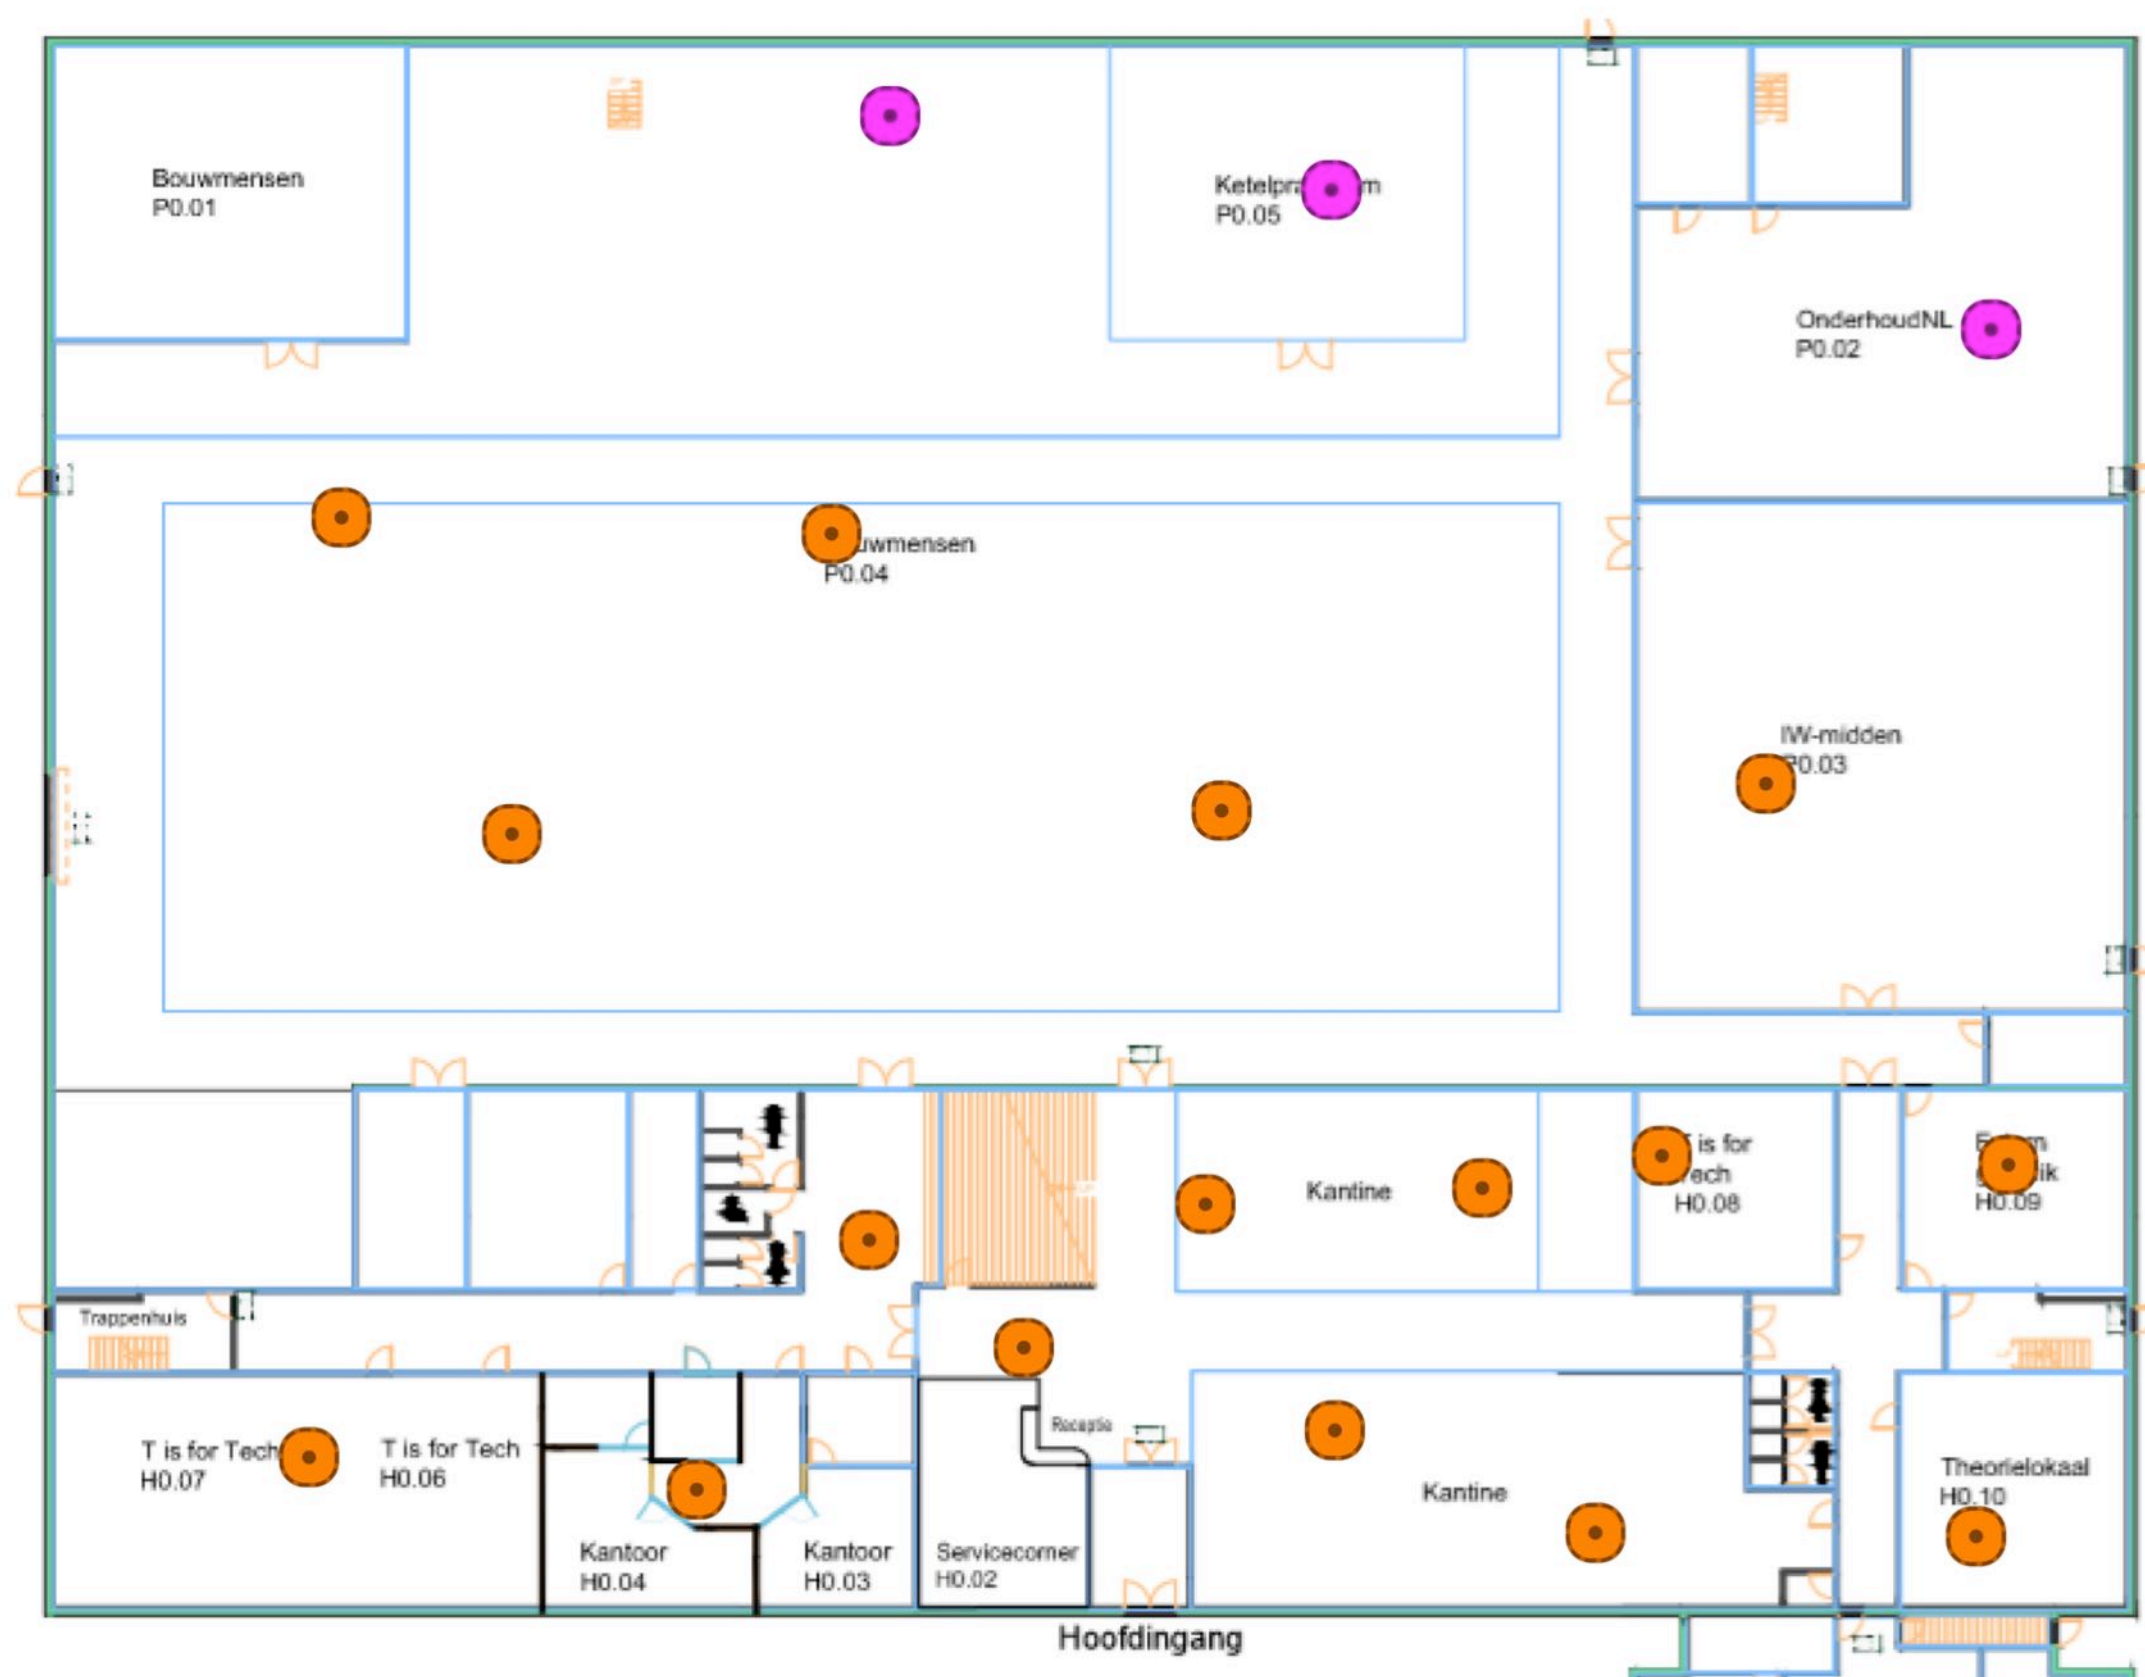

1e verdieping Onderwijsgebouw

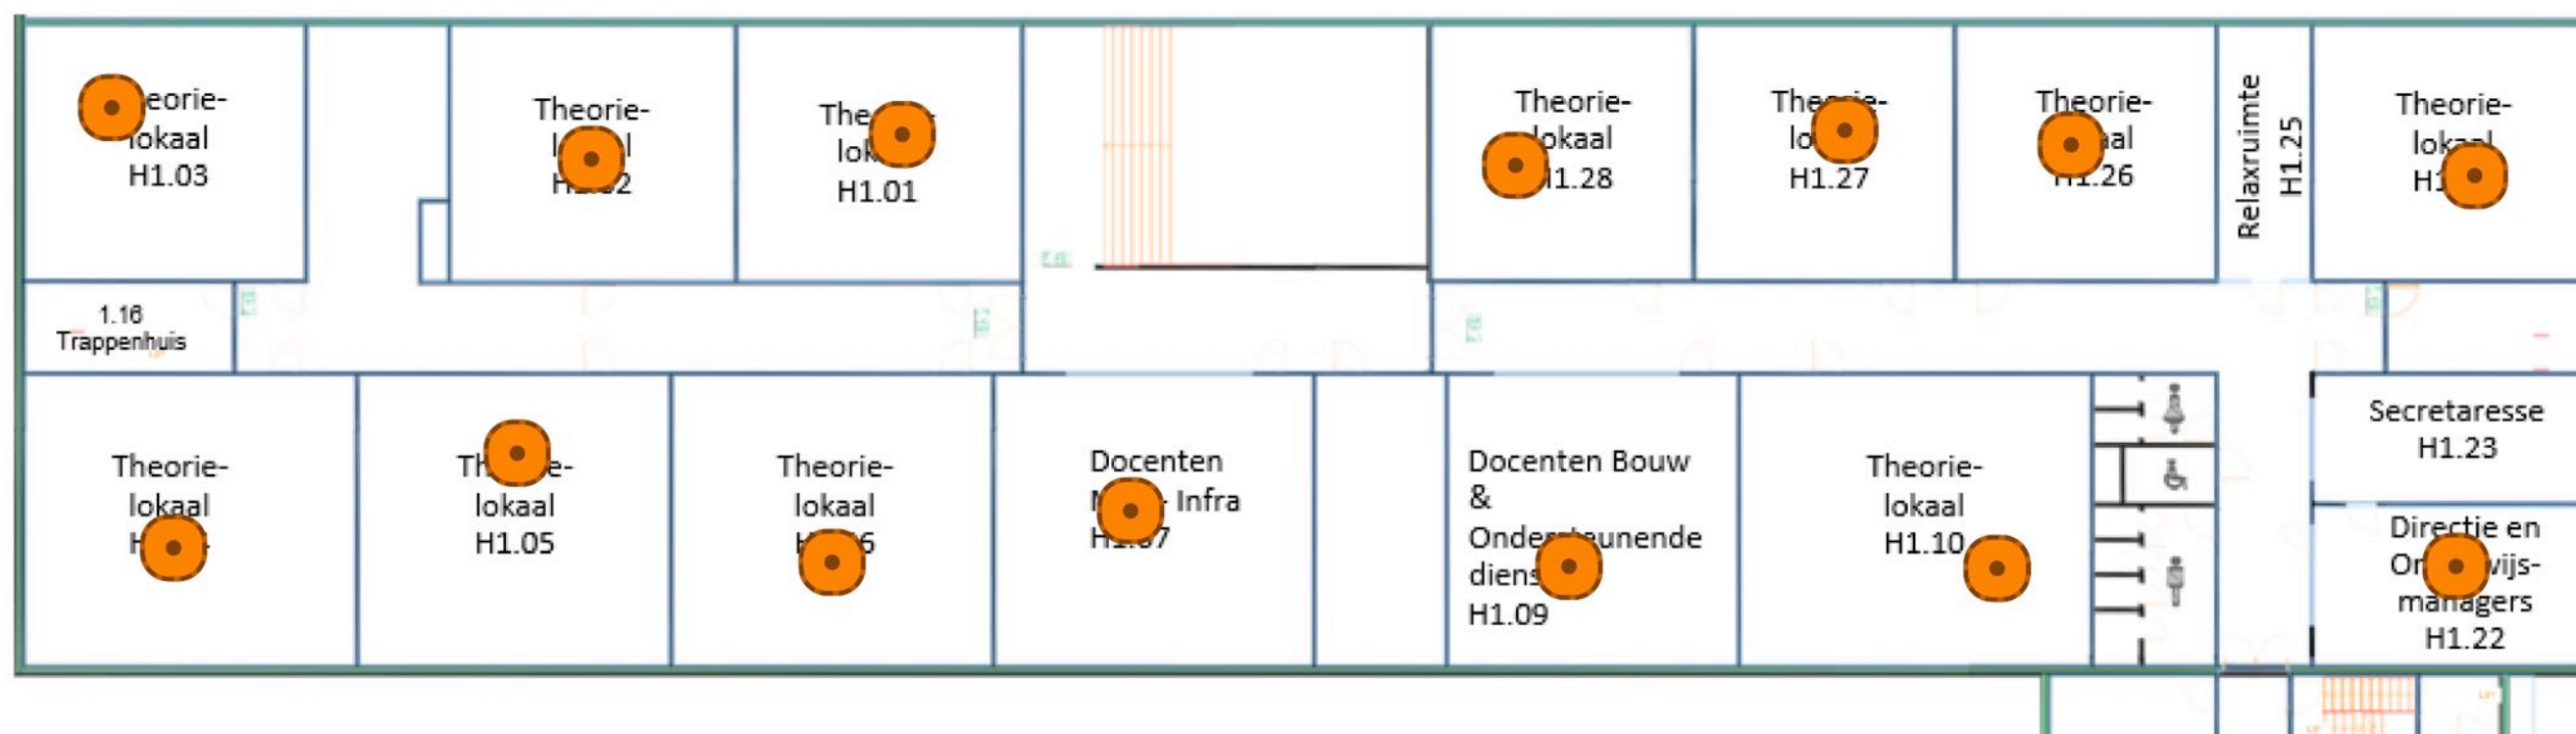

Begane grond kantoorgebouw

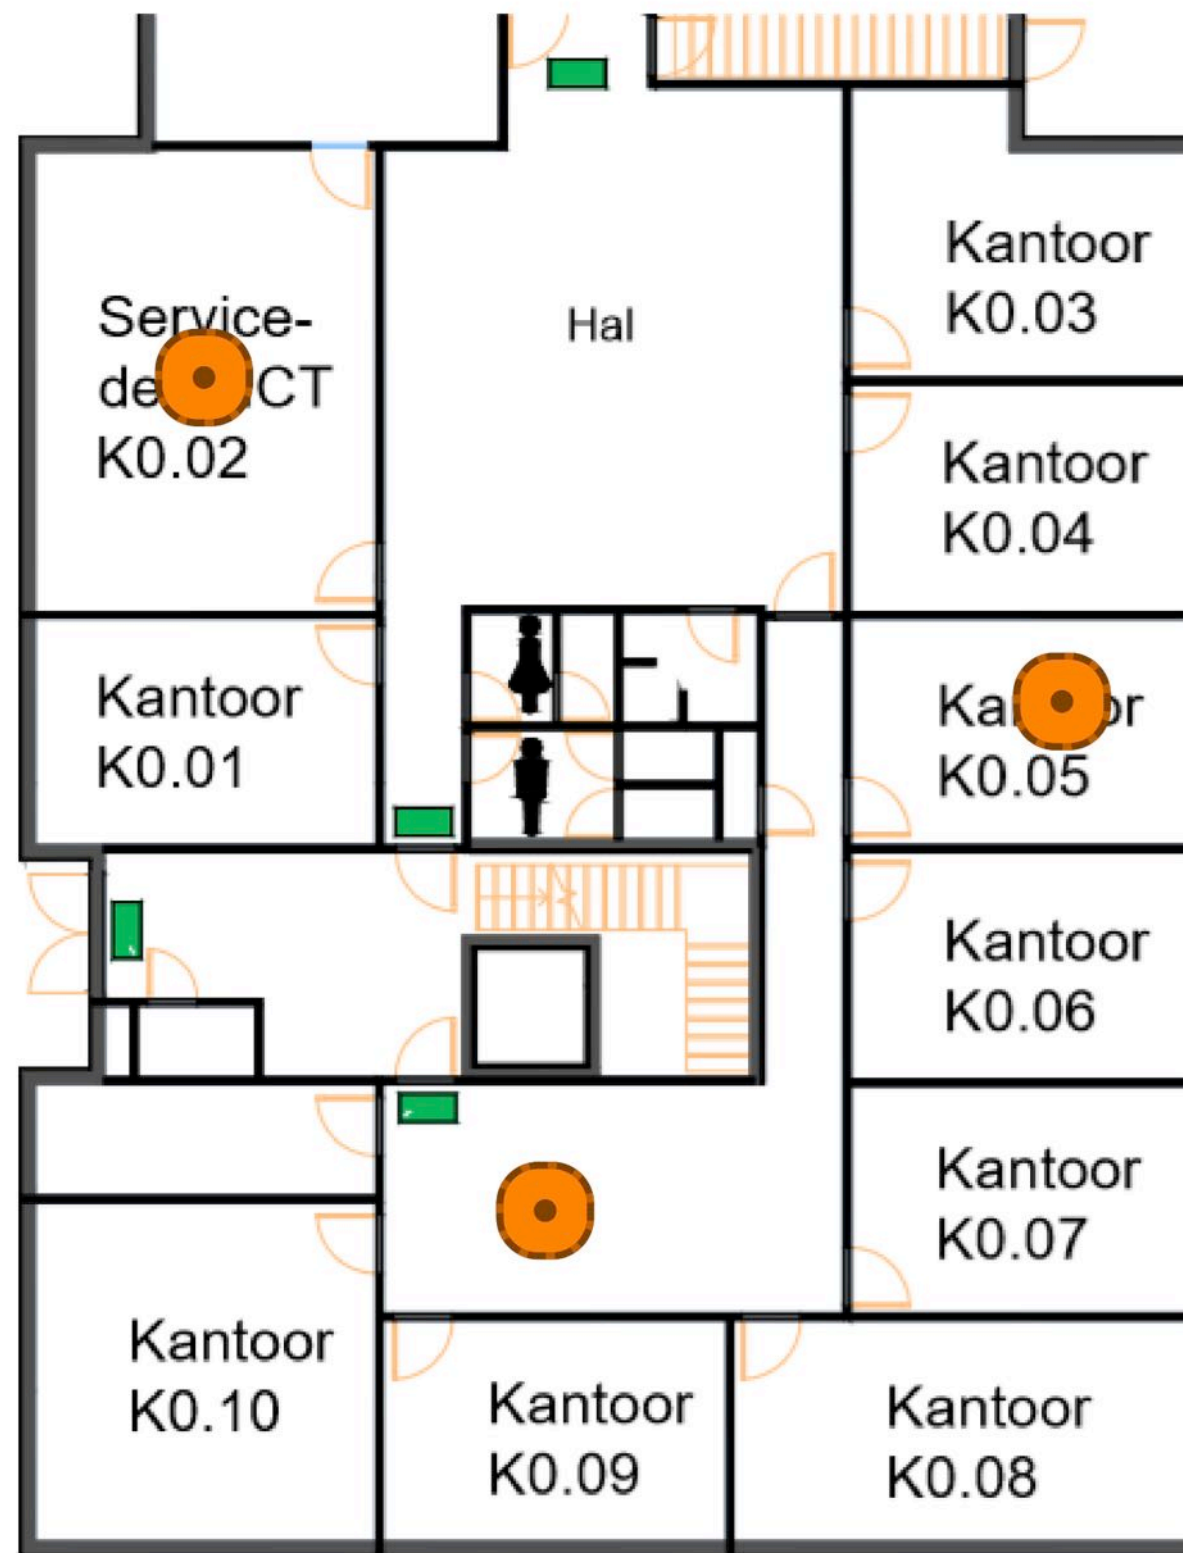

1e verdieping kantoorgebouw

