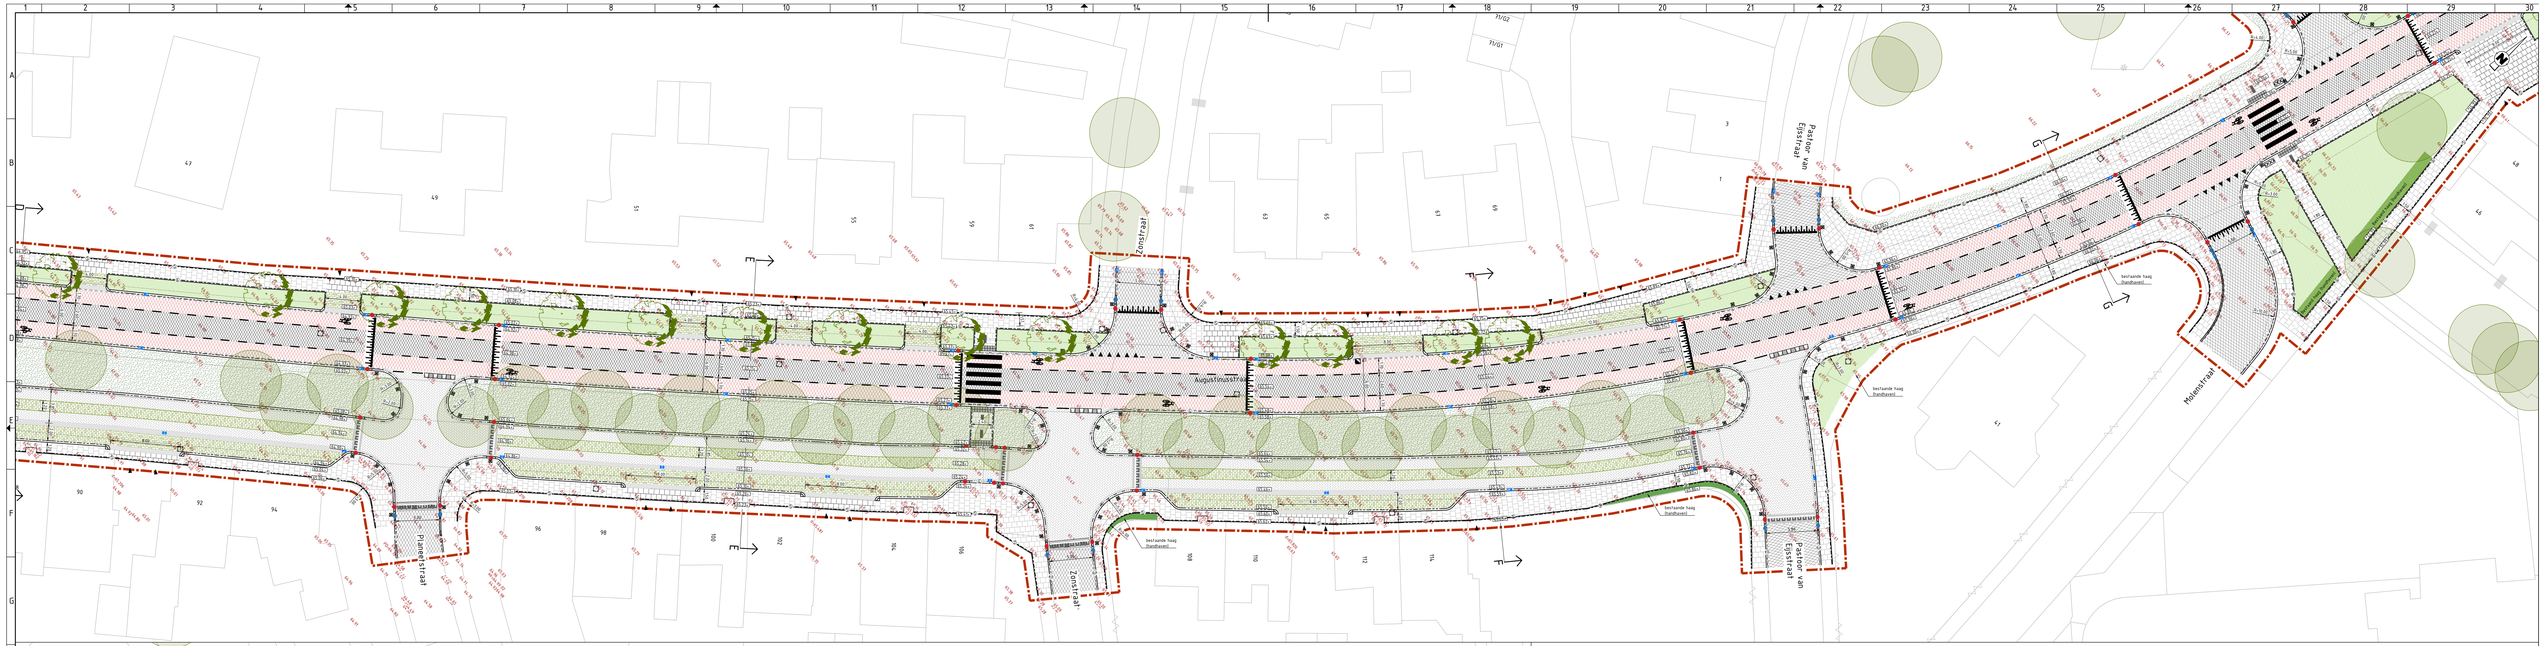

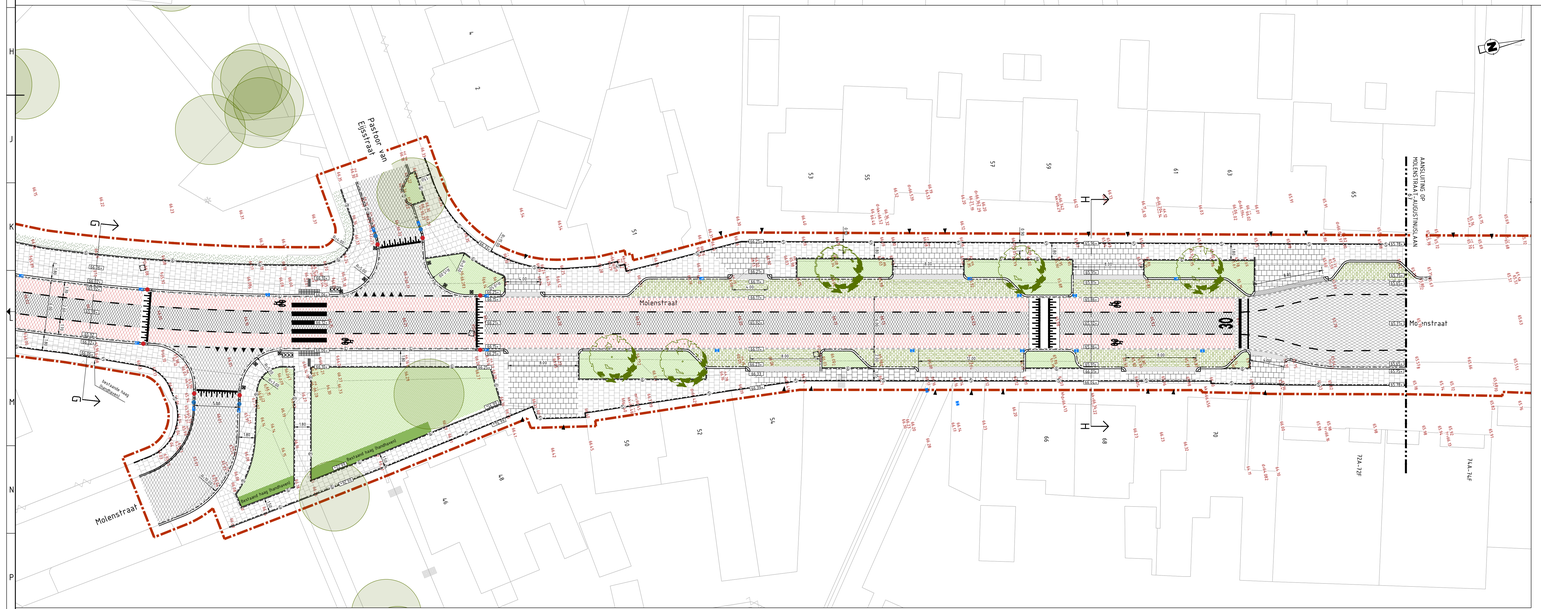

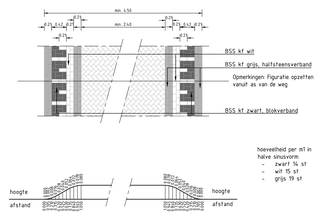

Dwarsdoorsnede Plateau van BSS (30 km/uur)
Schaal 1:50

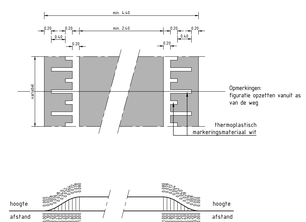

Dwarsdoorsnede Plateau van asfalt (30 km/uur)
Schaal 1:50

LEGENDA

- WERKGRENS
- KADASTRALE GRENS
- BESTAANDE SITUATIE
- INRIT
- AAN TE BRENGEN ASFALTVERHARDING
- AAN TE BRENGEN ASFALTVERHARDING — KLEUR ROOD (CEATING)
- AAN TE BRENGEN GAASHEKWERK
- AAN TE BRENGEN GROENDOORLATENDE STENEN TER PLAATSE VAN PARKEERVAKKEN; HYDRO LINEO 40
- AAN TE BRENGEN GROENDOORLATENDE STENEN TER PLAATSE VAN INRITTEN; HYDRO LINEO 22
- AAN TE BRENGEN GROENDOORLATENDE STENEN TER PLAATSE VAN MIDDENSTROOK RIJBAAN; HYDRO LINEO 22
- AAN TE BRENGEN BETONSTRAATSTENEN — KLEUR GRIJS, KF IN KEPERVERBAND
- AAN TE BRENGEN STRAATBAKSTENEN — KLEUR HEIDE, KF (HERGEBRUIK) IN KEPERVERBAND
- AAN TE BRENGEN PRINTBETON
- AAN TE BRENGEN BETONTEGELS 300x300x45mm TROTTOIR
- AAN TE BRENGEN BETONTEGELS 300x300x60mm INRITTEN
- AAN TE BRENGEN ROTONDE RAMMELSTROOK — PREFAB BETON R=15m
- AAN TE BRENGEN TROTTOIRBAND 180/200x250mm
- AAN TE BRENGEN TROTTOIRBAND 130/150x250mm
- AAN TE BRENGEN RWS-BAND 110/220x250mm
- AAN TE BRENGEN SCHEIDINGSBAND 200x200mm
- AAN TE BRENGEN OPSLUITBAND 80x200mm
- AAN TE BRENGEN OPSLUITBAND 100x200mm
- AAN TE BRENGEN VERLOOPBAND 180/200X250 - 200x200mm
- AAN TE BRENGEN VERLOOPBAND 180/200X250 - 130/150X250mm
- AAN TE BRENGEN VERKEERSTEGELS 500X500X80mm
- NIEUWE HAAG — TE PLANTEN DOOR DEREDEN
- AAN TE BRENGEN ROUTEGELEIDING — GELEIDELINTEGEL + NOPENSTEGEL 300x300x55mm
- AAN TE BRENGEN MOLGOOT (S TRR) BSS KF — TUSSEN RIJBAAN VAN BETONSTRAATSTENEN EN PARKEERVAK
- AAN TE BRENGEN STREKKENLAAG (2 STRR) BSS KF — LANGS RIJBAAN VAN ASFALT
- AAN TE BRENGEN STREKKENLAAG (2 STRR) BSS KF — LANGS RIJBAAN VAN BETONSTRAATSTENEN
- AAN TE BRENGEN INRITCONSTRUCTIE — T STREKKEN BSS DF
- NIEUWE BOOM — TE PLANTEN DOOR DEREDEN
- OP HOOGTE TE BRENGEN BESTAANDE PUTAFDEKKING
- SCHUIN OPMETSELEN BESTAANDE PUTAFDEKKING
- AAN TE BRENGEN COMBIKOLK
- AAN TE BRENGEN STRAATKOLK
- AAN TE BRENGEN AFZETPAAL VAP KUNSTSTOF
- BESTAANDE TE HANDHAVEN BOOM
- AAN TE BRENGEN VRI — (DOOR DEREDEN)
- IN TE ZAAIEN GRAS
- AAN TE BRENGEN GROENVOORZIENINGEN — (DOOR DEREDEN)
- AAN TE BRENGEN ZITBANK
- 65.32 BESTAANDE MAAIVELDHOOGTE
- NIEUWE MAAIVELDHOOGTE

Versie	Datum	Getekend	Vrijgave	Omschrijving
4	31-03-'26	PB	MM	Vierde uitgave - Nota van inlichtingen
3	05-03-'26	PB	MM	Derde uitgave - Bestek
2	28-10-'25	PB	MM	Tweede uitgave
1	01-07-'25	PB	-	Eerste uitgave

PROJECT: Reconstructie Augustinusstraat
ONDERDEEL: Bovengrondse infra Augustinusstraat deel 2

Gemeente Sittard-Geleen
Domein Omgeving — Team Projecten

tek.nr:	7250242002-D02-SIT02
fase:	Definitief ontwerp
schaal:	1:200/50
besteknr.	B2025-10
formaat:	A0+