
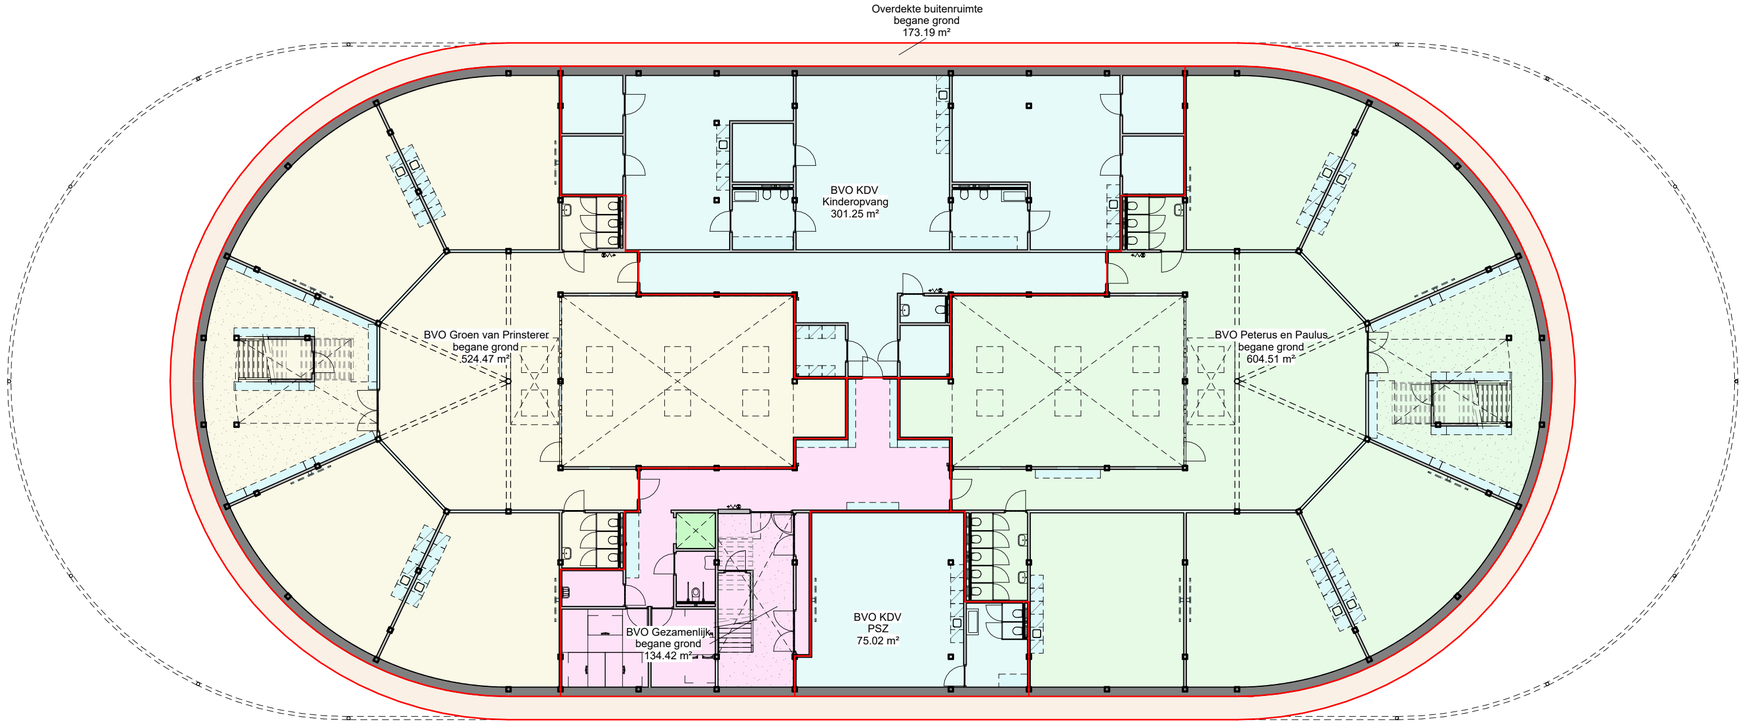


begane grond

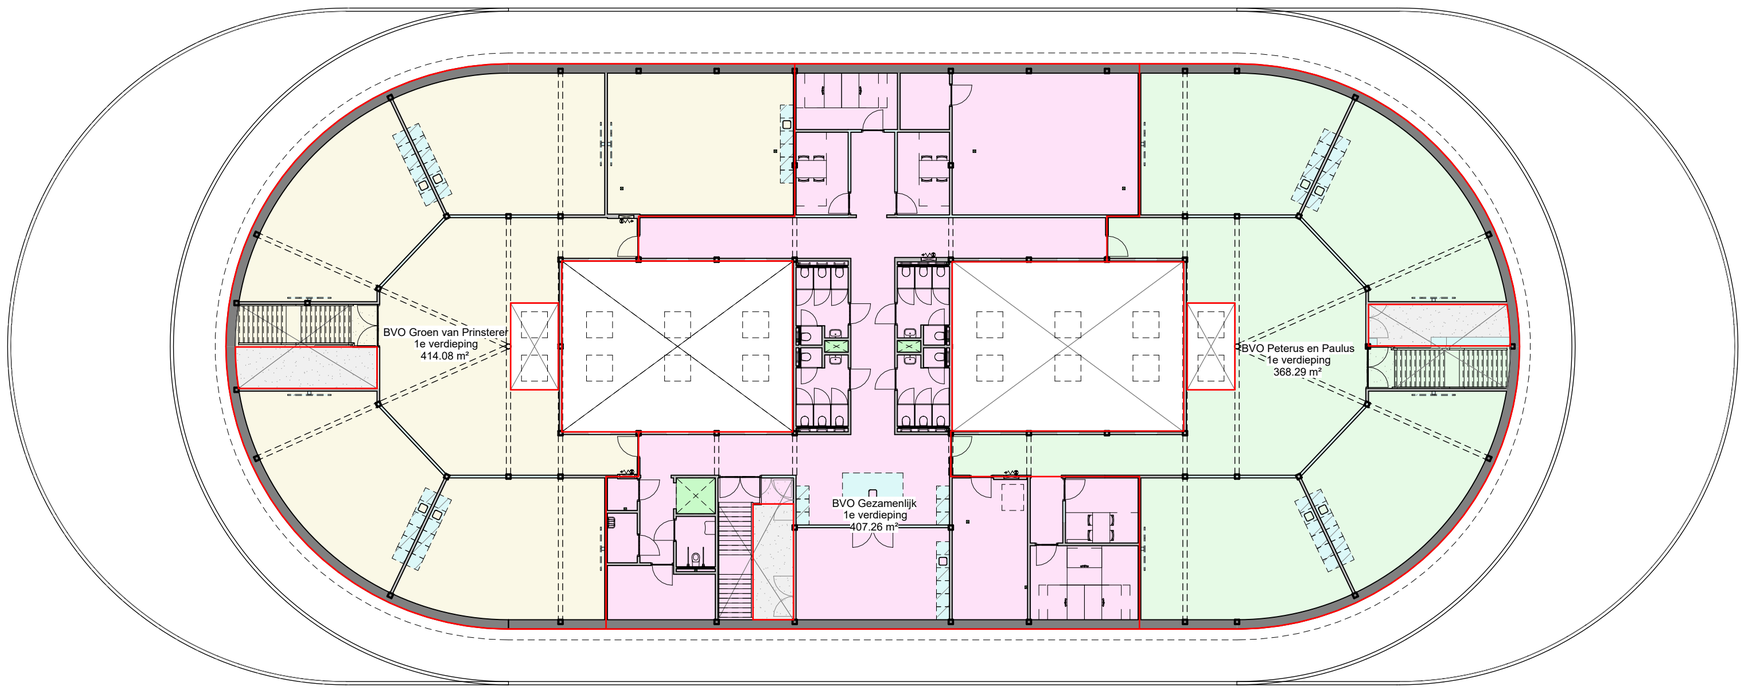

1e verdieping

Bruto Vloer Oppervlak

- BVO Gezamenlijk
- BVO Groen van Prinsterer
- BVO KDV
- BVO Peterus en Paulus
- Overdekte buitenruimte

Bruto vloeroppervlakte	
nummer	**oppervlakte**
BVO Gezamenlijk	541.68 m²
BVO Groen van Prinsterer	938.54 m²
BVO KDV	376.27 m²
BVO Peterus en Paulus	972.81 m²
Overdekte buitenruimte	173.19 m²
totaal: 9	3002.48 m²

THOMAS ARCHITECTEN
INFO@THOMASARCHITECTEN.NL WWW.THOMASARCHITECTEN.NL
TEL 073 75 15 859 ZUIDERPARKWEG 498 5216 HE 'S-HERTOGENBOSCH

Voorontwerp
KC Dinteloord, Dinteloord

Besluit bouwwerken leefomgeving tekening
Bruto vloeroppervlakte

VOORLOPIG

Wijziging	Datum

Projectnummer	Tekeningnummer	Formaat	Schaal	Datum
314	430-BB-01	A2	1 : 200	05-01-2026

Getekend door: File: Autodesk Docs://KC Dinteloord, Dinteloord/KC Dinteloord-BWK-R25.rvt Plot datum: 05/01/2026 09:57:22

all rights strictly reserved reproduction and/or issue to third parties in any form whatsoever is not permitted