

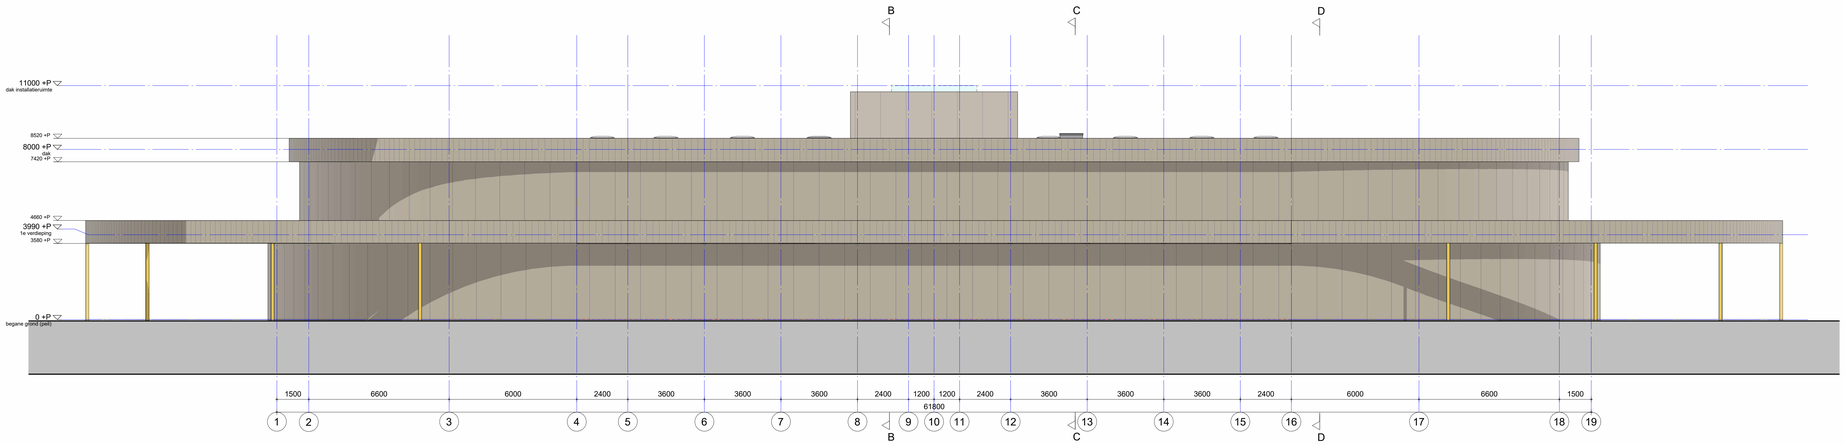



voorgevel

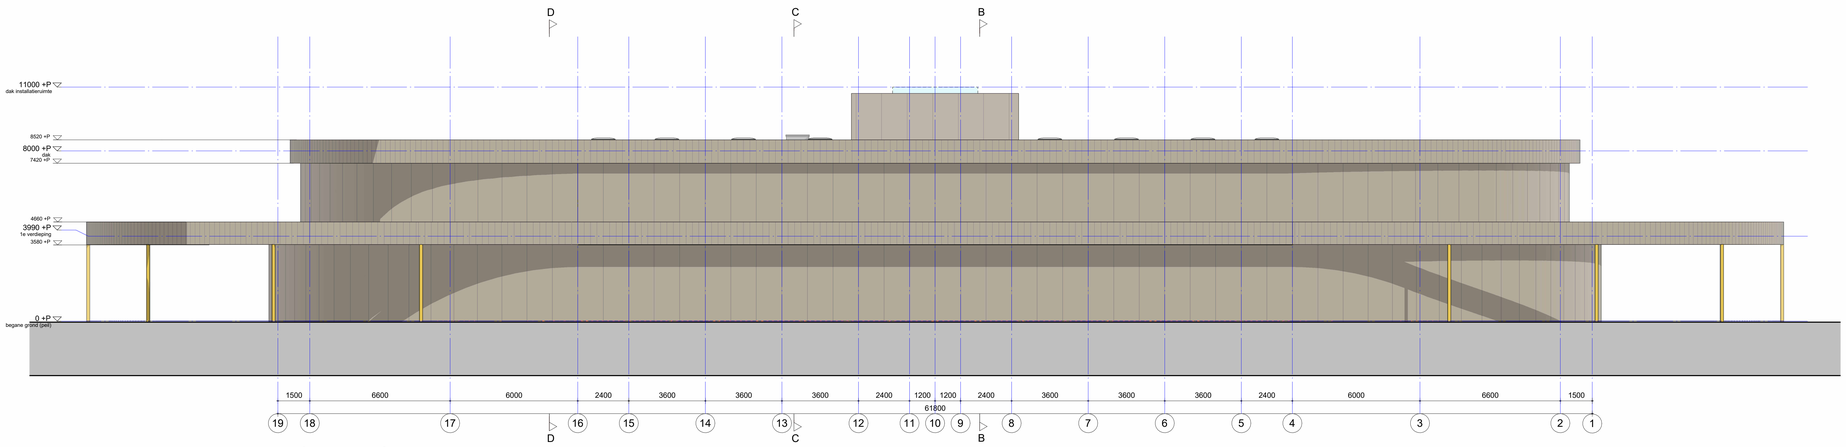

achtergevel

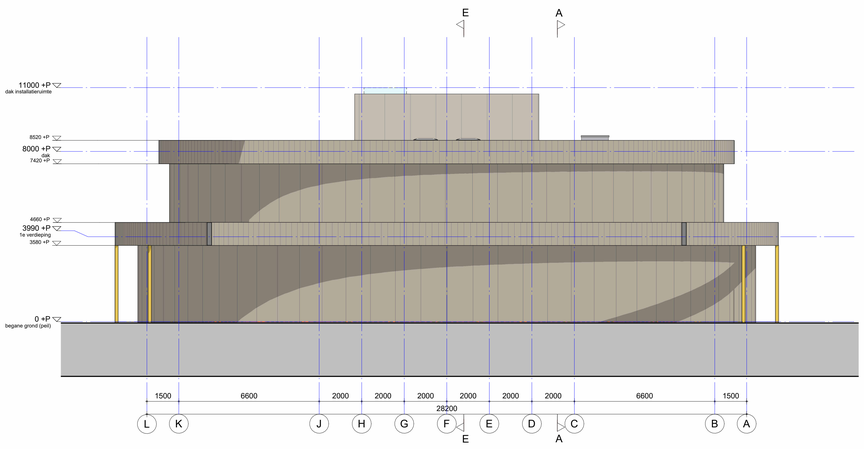


linkergevel

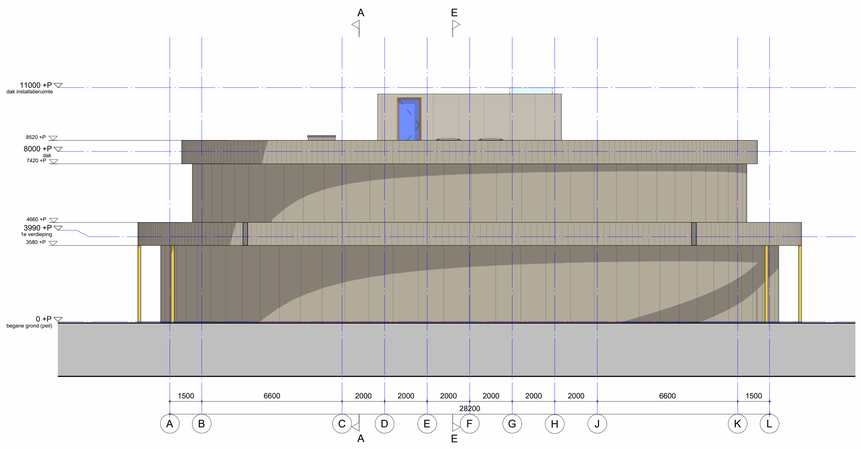

rechtergevel

VOORLOPIG

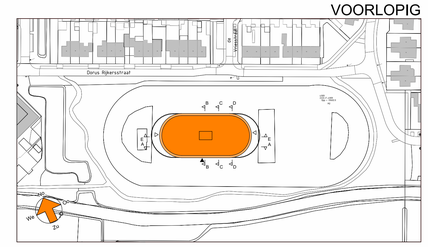

THOMAS ARCHITECTEN
INFO@THOMASARCHITECTEN.NL WWW.THOMASARCHITECTEN.NL TEL 073 75 15 859 ZUIDERPARKWEG 498 5216 HE 'S-HERTOGENBOSCH

Fase: Voorontwerp
Project: KC Dinteloord, Dinteloord
Tekening: Geveltekening
Voorgevel, linkergevel, achtergevel en rechtergevel
Tekeningnr.: LPS
Wijziging | Datum

Projectnummer	Tekeningnummer	Schaal	Formaat	Datum
314	430-GE-01	1 : 100	A0	05-01-2026

Getekend door: Fbs Kwt/date Dwss.:RC Gtrdwss.nr.:ARC Ontwpsvrsl:BWK RUD.rvt Plot datum: 05/01/2026 09:58:19

all rights strictly reserved reproduction and/or issue to third parties in any form whatsoever is not permitted