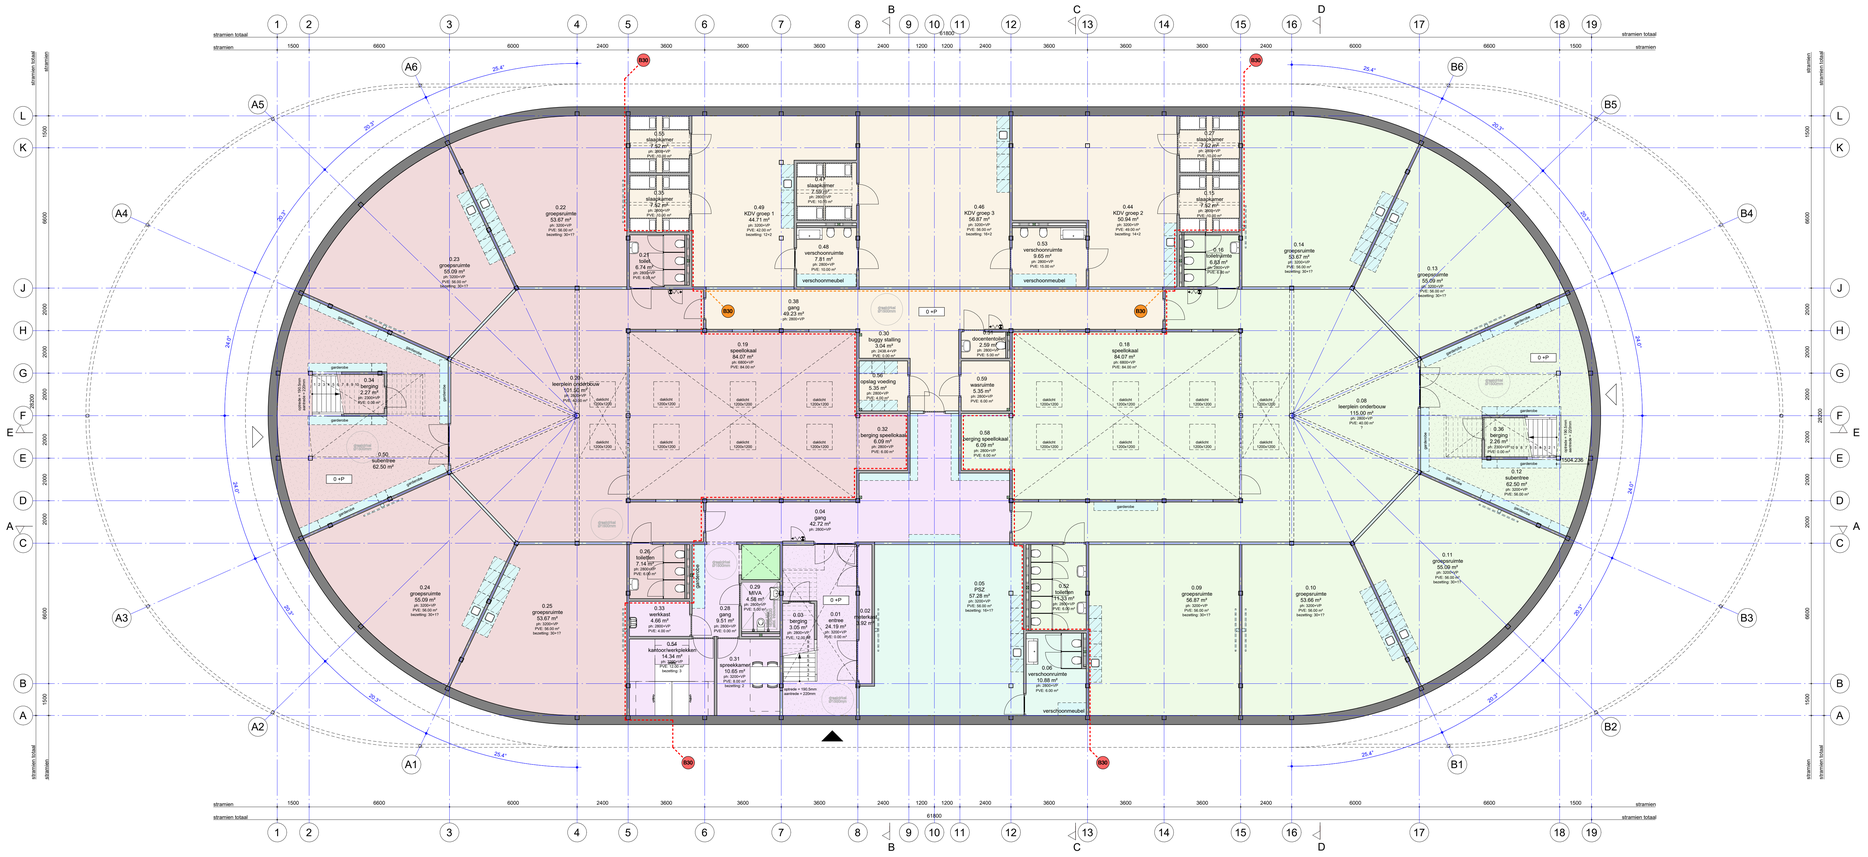


begane grond

Gebruiksfuncties room

- Gezamenlijk
- Groen van Prinsterer
- Kinderopvang
- Petrus & Paulus
- PSZ

ruimte nummer	ruimte (functie)	oppervlakte (m2)	PVE eis oppervlakte	bezetting	opmerkingen
0.01	entree	24.19 m²	0.00 m²		
0.02	meterkast	3.92 m²	0.00 m²		
0.03	berging	3.05 m²	12.00 m²		
0.04	gang	42.72 m²	0.00 m²		
0.05	PSZ	57.28 m²	56.00 m²	16+1?	
0.06	verschoonruimte	10.88 m²	6.00 m²		
0.08	leerplein onderbouw	115.00 m²	40.00 m²		
0.09	groepsruimte	56.87 m²	56.00 m²	30+1?	
0.10	groepsruimte	53.66 m²	56.00 m²	30+1?	
0.11	groepsruimte	55.09 m²	56.00 m²	30+1?	
0.12	subentree	62.50 m²	56.00 m²		
0.13	groepsruimte	55.09 m²	56.00 m²	30+1?	
0.14	groepsruimte	53.67 m²	56.00 m²	30+1?	
0.15	slaapkamer	7.52 m²	10.00 m²		4 dubbel bedden
0.16	toiletruimte	6.83 m²	6.00 m²		
0.18	speellokaal	84.07 m²	84.00 m²		min hoogte 3500mm
0.19	speellokaal	84.07 m²	84.00 m²		min hoogte 3500mm
0.20	leerplein onderbouw	101.50 m²	40.00 m²		
0.21	toilet	6.74 m²	6.00 m²		
0.22	groepsruimte	53.67 m²	56.00 m²	30+1?	
0.23	groepsruimte	55.09 m²	56.00 m²	30+1?	
0.24	groepsruimte	55.09 m²	56.00 m²	30+1?	
0.25	groepsruimte	53.67 m²	56.00 m²	30+1?	
0.26	toiletten	7.14 m²	6.00 m²		
0.27	slaapkamer	7.52 m²	10.00 m²		3 dubbel bedden
0.28	gang	9.51 m²	0.00 m²		
0.29	MIVA	4.58 m²	5.00 m²		
0.30	buggy stalling	3.04 m²	0.00 m²		
0.31	spreekkamer	10.65 m²	8.00 m²	2	
0.32	berging speellokaal	6.09 m²	6.00 m²		
0.33	werkkast	4.66 m²	4.00 m²		
0.34	berging	2.27 m²	0.00 m²		
0.35	slaapkamer	7.52 m²	10.00 m²		3 dubbel bedden
0.36	berging	2.26 m²	0.00 m²		
0.38	gang	49.23 m²	0.00 m²		
0.44	KDV groep 2	50.94 m²	49.00 m²	14+2	
0.46	KDV groep 3	56.87 m²	56.00 m²	16+2	
0.47	slaapkamer	7.59 m²	10.00 m²		3 dubbel bedden
0.48	verschoonruimte	7.81 m²	10.00 m²		
0.49	KDV groep 1	44.71 m²	42.00 m²	12+2	
0.50	subentree	62.50 m²	0.00 m²		
0.51	docententoilet	2.59 m²	5.00 m²		
0.52	toiletten	11.33 m²	6.00 m²		
0.53	verschoonruimte	9.65 m²	15.00 m²		
0.54	kantoor/werkplekken	14.34 m²	12.00 m²	3	
0.55	slaapkamer	7.52 m²	10.00 m²		3 dubbel bedden
0.56	opslag voeding	5.35 m²	4.00 m²		
0.58	berging speellokaal	6.09 m²	6.00 m²		
0.59	wasruimte	5.35 m²	6.00 m²		


totaal: 49

RENVOOI

- wanden
- vloeren
- daken
- B30 brandscheiding 30 min.
- brandscheiding 60 min.
- 30 minuten, 2-zijdig, zelfsluitend
- schacht
- hemelwaterafvoer
- brandslanghaspelkast

WM: wasmachine
DR: wasdroger
VV: vloerverwarming verdeler
WP: warmtepomp
MV: mechanische ventilatie
ST: standleiding
hwa: hemelwaterafvoer

VOORLOPIG

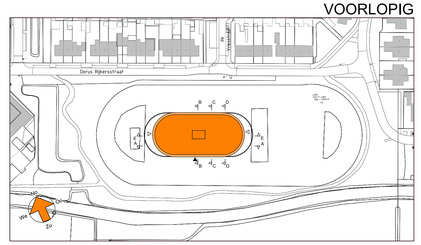

THOMAS ARCHITECTEN

INFO@THOMASARCHITECTEN.NL WWW.THOMASARCHITECTEN.NL TEL 073 75 15 855 ZUIDERPARKWEG 498 5216 HE 'S-HERTOGENBOSCH

Voorontwerp

KC Dinteloord, Dinteloord

Plattegrondtekening
Begane grond

LPS

Werknummer	Tekeningnummer	Schaal	Papierformaat	Datum
314	430-PL-01	1 : 100	A1+	05-01-2026

Tekeningnummer: Proj. - Tekeningtype (Bouw,DO, Structuur, Schetsontwerp,MEP) - Onderwerp (BEGR, ROO, e)

Plot datum: 2026-01-05 09:38:39

All rights strictly reserved. Reproduction and/or issue to third parties in any form whatsoever is not permitted.