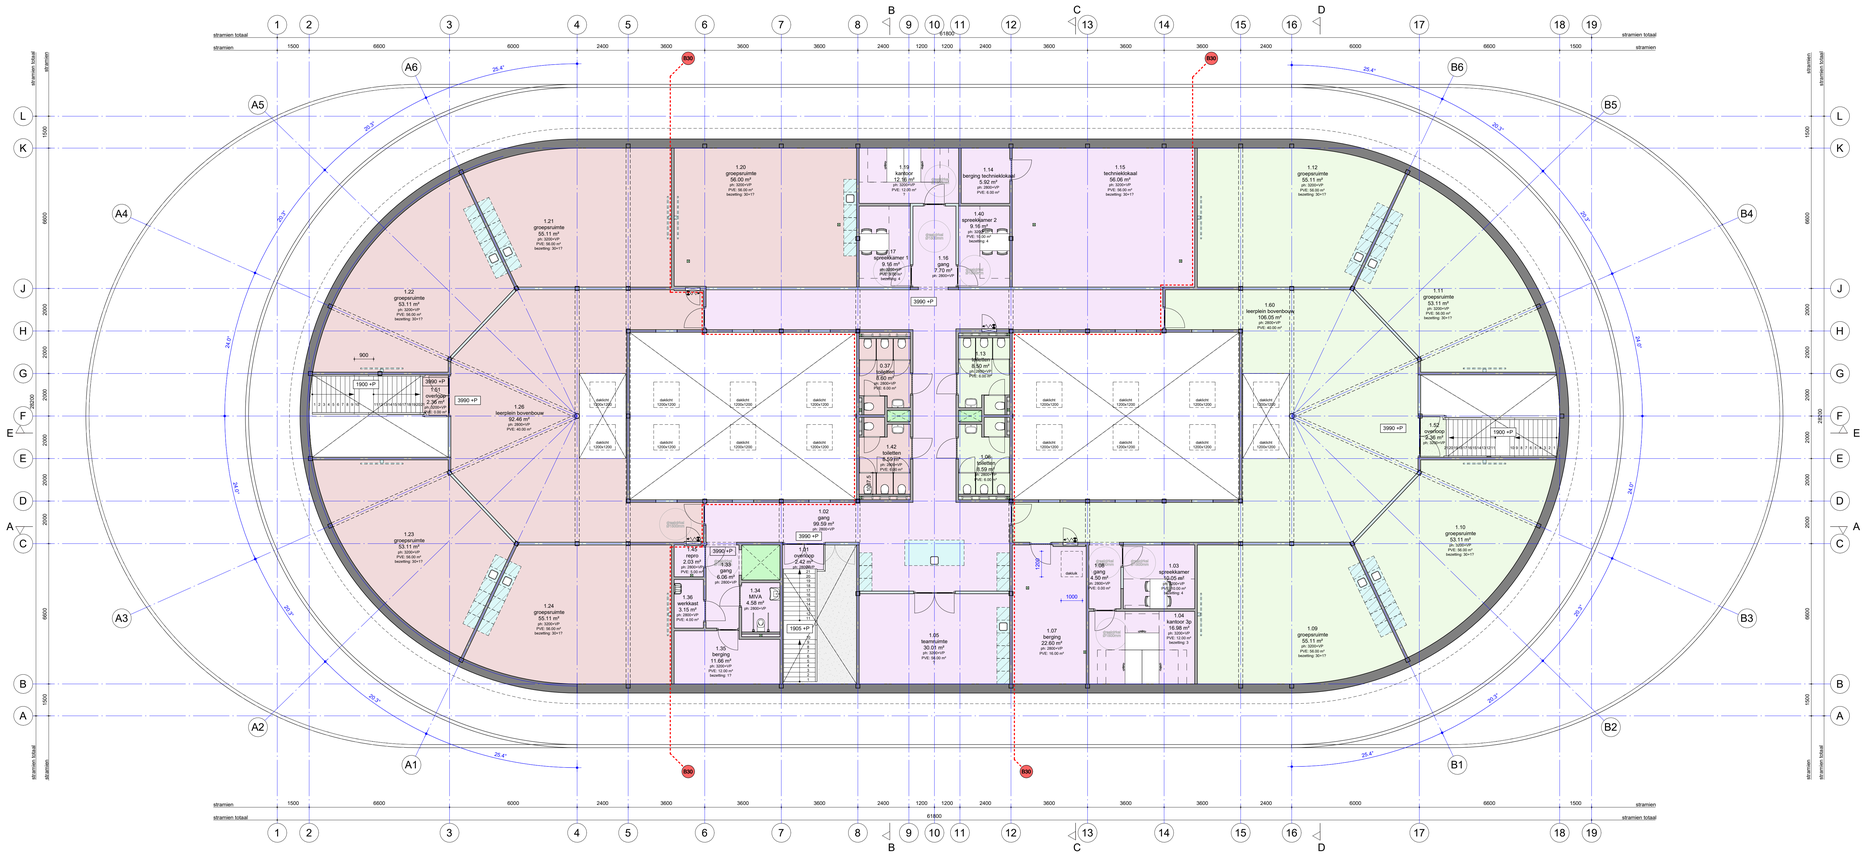


1e verdieping

ruimte nummer	ruimte (functie)	oppervlakte (m2)	PVE eis oppervlakte	bezetting	opmerkingen
0.37	toiletten	8.60 m²	6.00 m²		
1.01	overloop	2.42 m²	0.00 m²		
1.02	gang	99.59 m²	0.00 m²		
1.03	spreekkamer	10.05 m²	10.00 m²	4	
1.04	kantoor 3p	16.98 m²	12.00 m²	3	
1.05	teamruimte	30.01 m²	56.00 m²		
1.06	toiletten	8.59 m²	6.00 m²		
1.07	berging	22.60 m²	16.00 m²		
1.08	gang	4.50 m²	0.00 m²		
1.09	groepsruimte	55.11 m²	56.00 m²	30+1?	
1.10	groepsruimte	53.11 m²	56.00 m²	30+1?	
1.11	groepsruimte	53.11 m²	56.00 m²	30+1?	
1.12	groepsruimte	55.11 m²	56.00 m²	30+1?	
1.13	toiletten	8.50 m²	6.00 m²		
1.14	technieklokaal	5.92 m²	6.00 m²		
1.15	technieklokaal	56.06 m²	56.00 m²	30+1?	
1.16	gang	7.70 m²	0.00 m²		
1.17	spreekkamer 1	9.16 m²	9.00 m²	4	
1.19	kantoor	12.16 m²	12.00 m²		
1.20	groepsruimte	56.00 m²	56.00 m²	30+1?	
1.21	groepsruimte	55.11 m²	56.00 m²	30+1?	
1.22	groepsruimte	53.11 m²	56.00 m²	30+1?	
1.23	groepsruimte	53.11 m²	56.00 m²	30+1?	
1.24	groepsruimte	55.11 m²	56.00 m²	30+1?	
1.26	leerplein bovenbouw	92.46 m²	40.00 m²		
1.33	gang	6.06 m²	0.00 m²		
1.34	MIVA	4.58 m²	5.00 m²		
1.35	berging	11.66 m²	12.00 m²	1?	
1.36	werkkast	3.15 m²	4.00 m²		
1.40	spreekkamer 2	9.16 m²	10.00 m²	4	
1.42	toiletten	8.59 m²	6.00 m²		
1.45	repro	2.03 m²	5.00 m²		
1.51	overloop	2.36 m²	0.00 m²		
1.52	overloop	2.36 m²	0.00 m²		
1.60	leerplein bovenbouw	106.05 m²	40.00 m²		

totaal: 35


RENVOOI

wanden
vloeren
daken

brandscheiding 30 min.
brandscheiding 60 min.
30 minuten, 2-zijdig, zelfsluitend
schacht
hemelwaterafvoer
brandslanghaspelkast

WM: wasmachine
DR: wasdroger
VV: vloerverwarming verdeler
WP: warmtepomp
MV: mechanische ventilatie
ST: standleiding
hwa: hemelwaterafvoer

VOORLOPIG

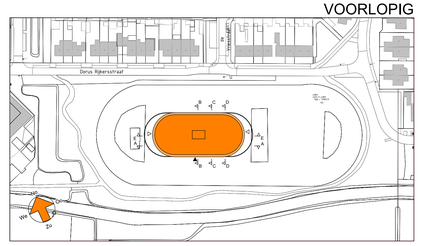

THOMAS ARCHITECTEN

INFO@THOMASARCHITECTEN.NL WWW.THOMASARCHITECTEN.NL TEL 073 75 15 855 ZUIDERPARKWEG 498 5216 HE 'S-HERTOGENBOSCH

fase
Voorontwerp
project
KC Dinteloord, Dinteloord
onderdeel
Plattegrondtekening
1e verdieping
tekeningnaam
LPS

Wijziging Datum

projectnummer	tekeningnummer	schaal	papierformaat	datum
314	430-PL-02	1 : 100	A1+	05-01-2026

Bestand door: Pas - Toestand [Dint] KC Dinteloord, Dinteloord.pln2 Ontwerp+BIM] 2025-R23.v1
Plot datum: 19/01/2026 09:38:50

All rights strictly reserved. Reproduction and/or issue to third parties in any form whatsoever is not permitted.