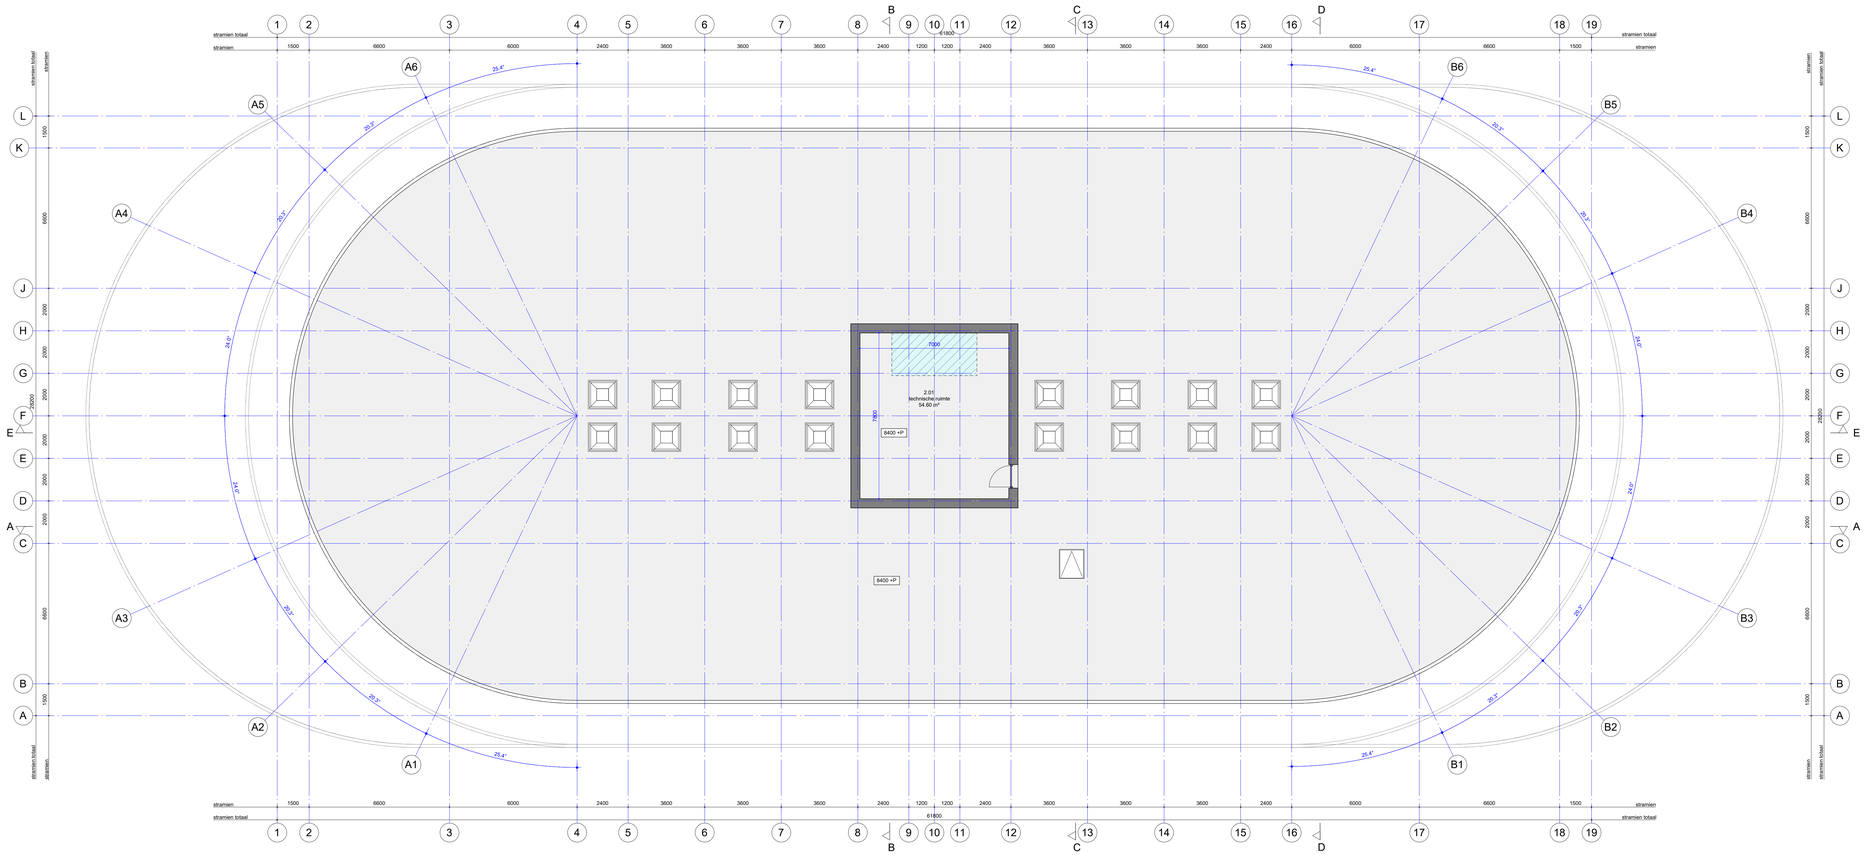


dak


RENVOOI

wanden
vloeren
daken

brandscheiding 30 min.
brandscheiding 60 min.
30 minuten, 2-zijdig, zelfsluitend
schacht
hemelwaterafvoer
brandslanghaspelkast

WM: wasmachine
DR: wasdroger
VV: vloerverwarming verdeler
WP: warmtepomp
MV: mechanische ventilatie
ST: standleiding
hwa: hemelwaterafvoer

VOORLOPIG

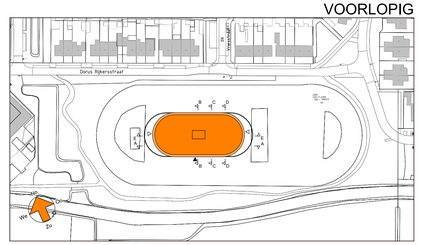

THOMAS ARCHITECTEN
INFO@THOMASARCHITECTEN.NL WWW.THOMASARCHITECTEN.NL TEL 073 75 15 855 ZUIDERPARKWEG 498 5216 HE 'S-HERTOGENBOSCH

Voorontwerp

KC Dinteloord, Dinteloord

Plattegrondtekening
Dak

LPS

Wijziging	Datum

Projectnummer	Tekeningnummer	Schaal	Formaat	Datum
314	430-PL-03	1 : 100	A1+	05-01-2026

Gedeeld door: Plot: Tekeningen Dwg (PDF Windows)\ 314-Dinteloord-BWK-ADC-vf Plot datum: 05/01/2026 09:38:52

All rights strictly reserved reproduction and/or issue to third parties in any form whatsoever is not permitted