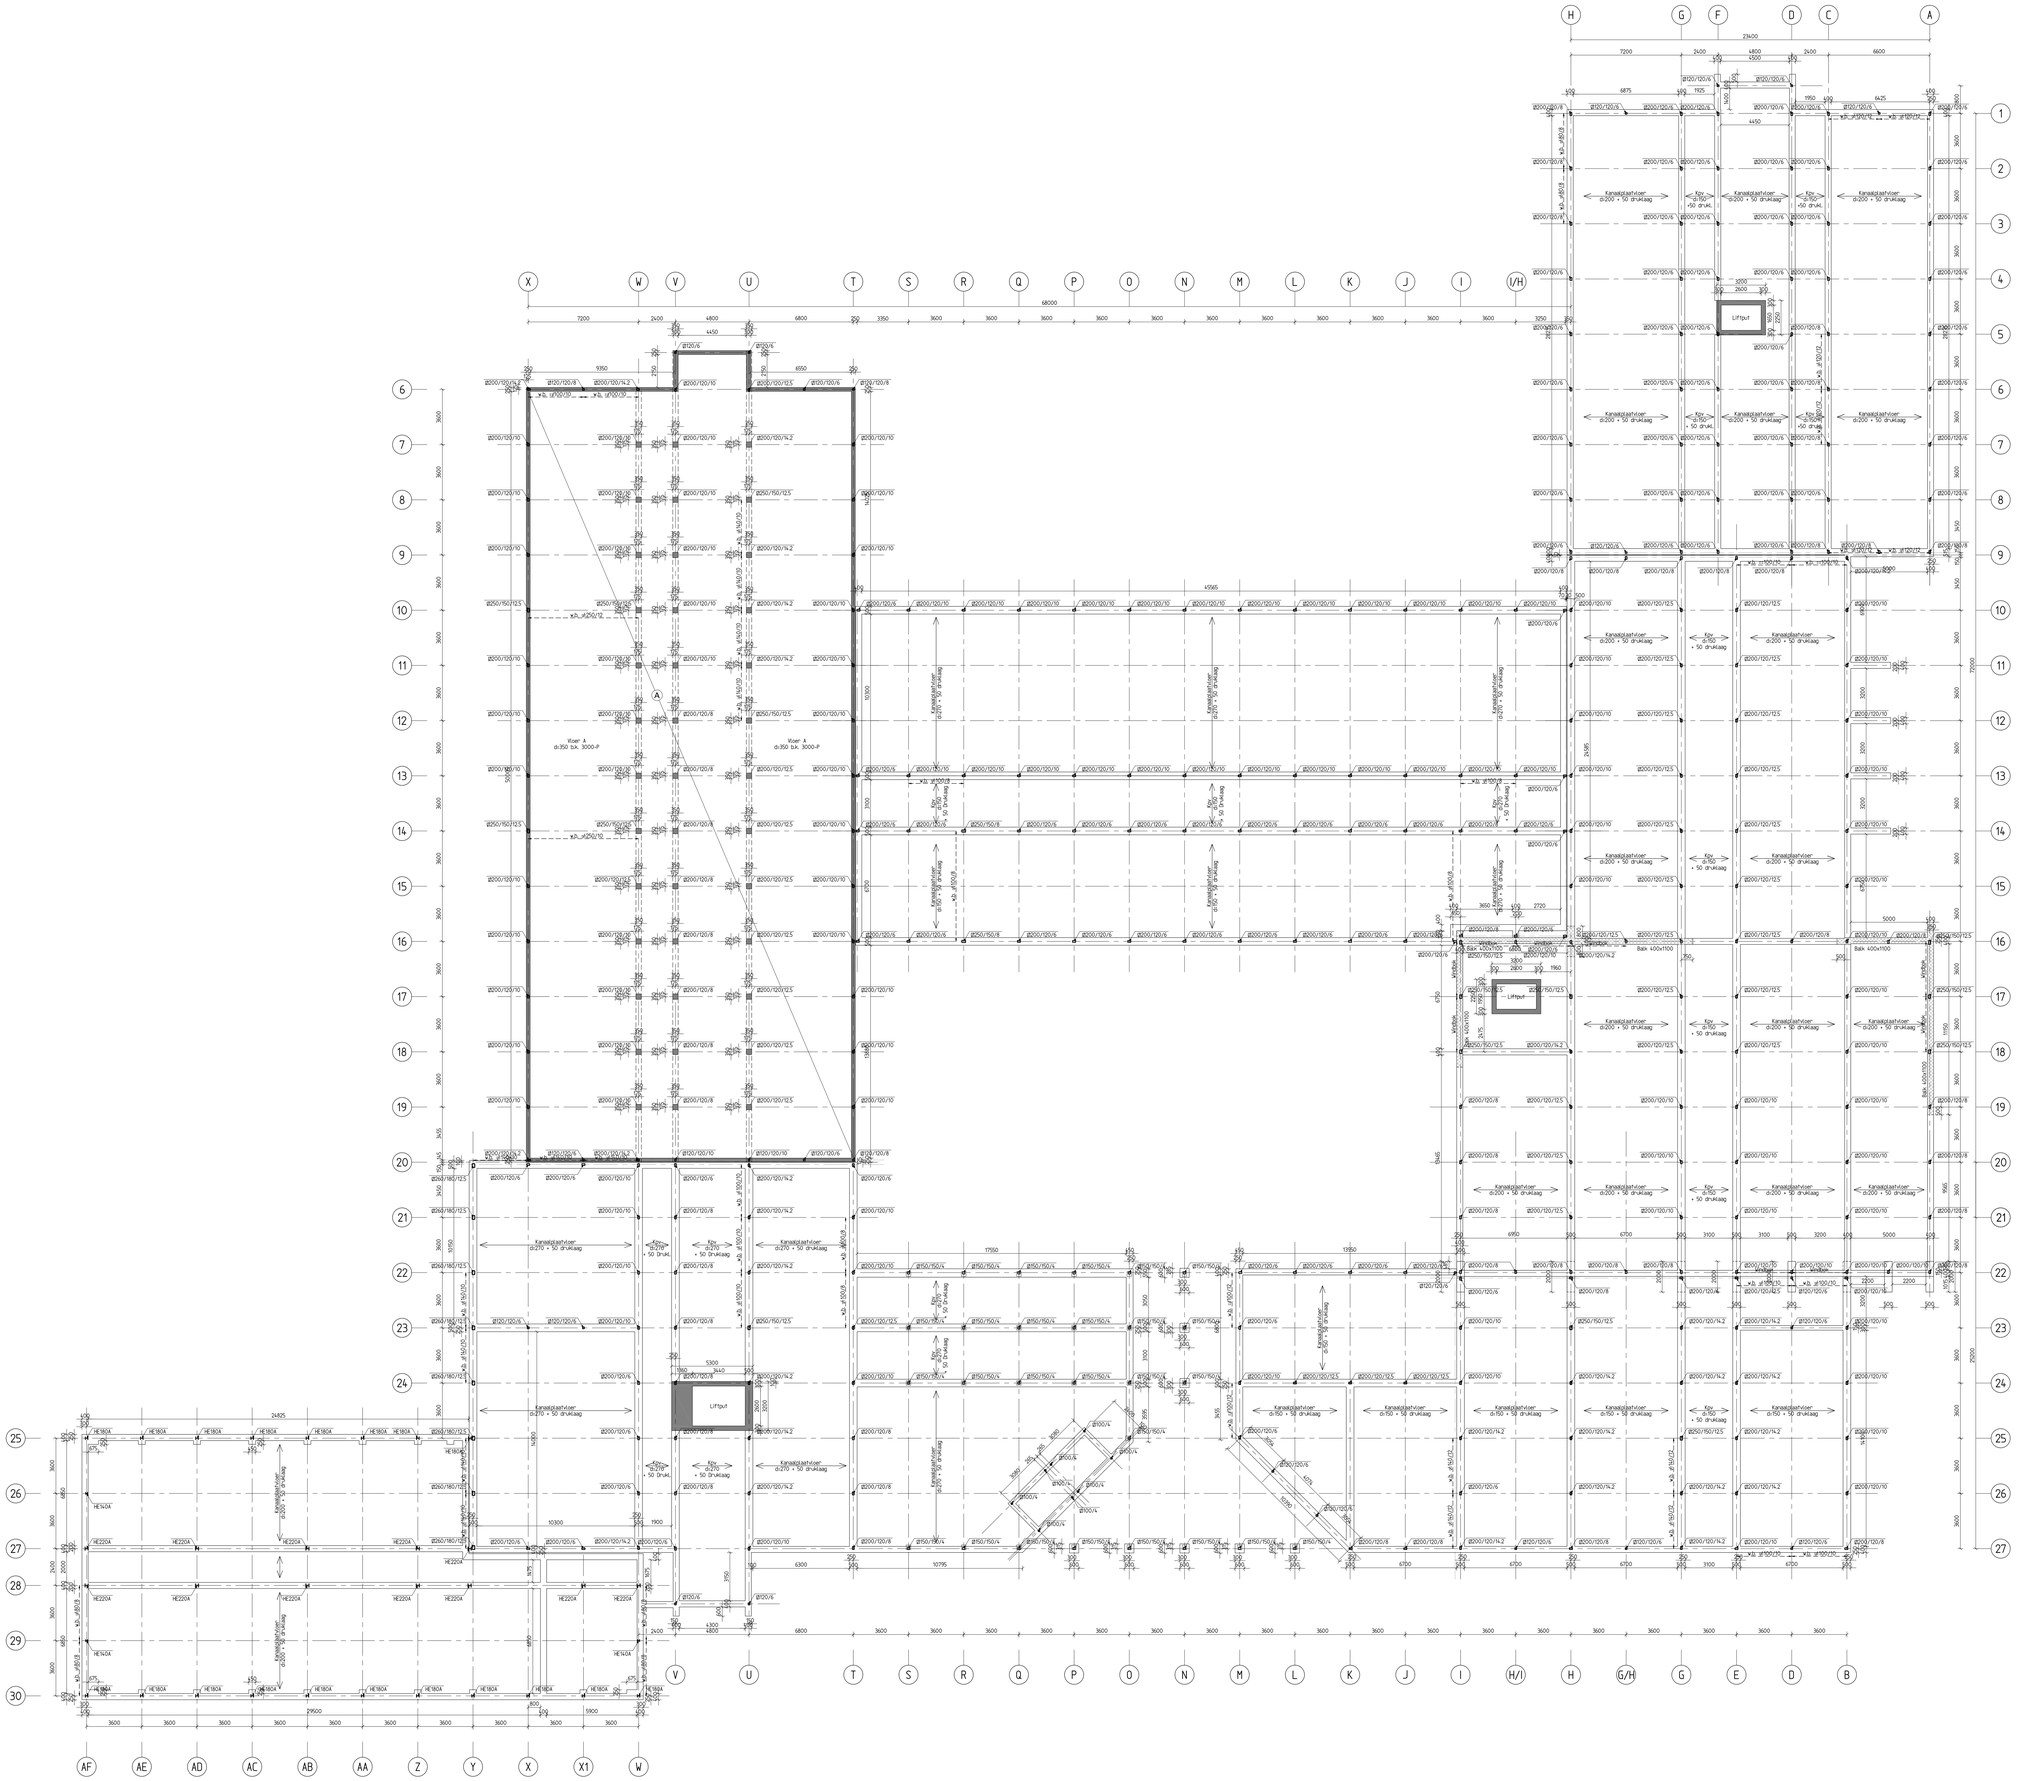


TOEPASSEN TENZIJ ANDERS VERMELD OF NIET AANWEZIG
maatvoering voor aanvang werkzaamheden door aannemer in het werk te controleren

Betonconstructies vlgs NEN-EN 1992-1-1

Sterkteklasse beton:	C20/25
Betonstaalsoort:	B500A
Staalvezel- en prefabbeton:	vlgs opgave leverancier
Verankeringslengte:	kDvM (twijg zoals vermeld)
Betontechnologie:	vlgs NEN-EN 206-1
Betonuitwering:	vlgs NEN-EN 13670
Milieuklasse en betondekking	vlgs NEN-EN 206-1

Milieuklasse:	XC1	XC3	XC4	XS1
Dekking:	15 mm	25 mm	30 mm	35 mm

Minimale dekking ≥ diameter staaf
+5 mm indien in het werk gestort beton
Milieuklasse XA1 en XA2: indicatieve sterkteklasse C30/37
Milieuklasse XA3: indicatieve sterkteklasse C35/45

laag 1 boven	laag 1 boven
laag 2 boven	laag 2 boven
laag 2 onder	laag 2 onder
laag 1 onder	laag 1 onder

Staalconstructies vlgs NEN-EN 1993-1-1

Gewalste Σ-vormige profielen:	S235 JR
Warmgewalste kokers en buizen:	S275 J2H
Gelntegreerde liggers:	S355 JR
Overige profielen:	S235 JR
Bouten (gereide draad):	S235 8.8
Ankerbouten (gereide draad):	S235 4.6
Minimum laagdikte:	3 mm

Houtconstructies vlgs NEN-EN 1995-1-1

Sterkteklasse gezaagd hout:	C18
Sterkteklasse gelamineerd hout:	GL 24h

Metselwerkconstr. vlgs NEN-EN 1996-1-1

Kalkzandsteen (KZS)	Drukterkte mortel
blokken/elementen: ≥12 (12 N/mm²)	metselmortel:10 N/mm²
blokken/elementen: ≤12 (12 N/mm²)	fijnmortel: 12,5 N/mm²
blokken/elementen: ≤20 (20 N/mm²)	

ADVIESBURO ELEMANS OSS
Voor beton, staal, en houtconstructies
Oostwal 10, 5341 KX Oss
Postbus 41, 5340 AA Oss
T 0412-625734
F 0412-644100
E info@elemansadviesburo.nl
I www.elemansadviesburo.nl

onderwerp:	Fontys Hogeschool Eindhoven Ds. Th. Fliednerstraat 2 te Eindhoven
opdrachtgever:	Fontys Hogeschool te Eindhoven Ds. Th. Fliednerstraat 2 5631 BN Eindhoven
architekt:	
onderdeel:	**Funderingsplan**

formaat:	1188 x 1388
schaal:	1:100
getekend:	R. Luft
datum:	14-11-2013
wijziging:	a b c d e
werknr.:	**13-7909**
bladnr.:	**02**