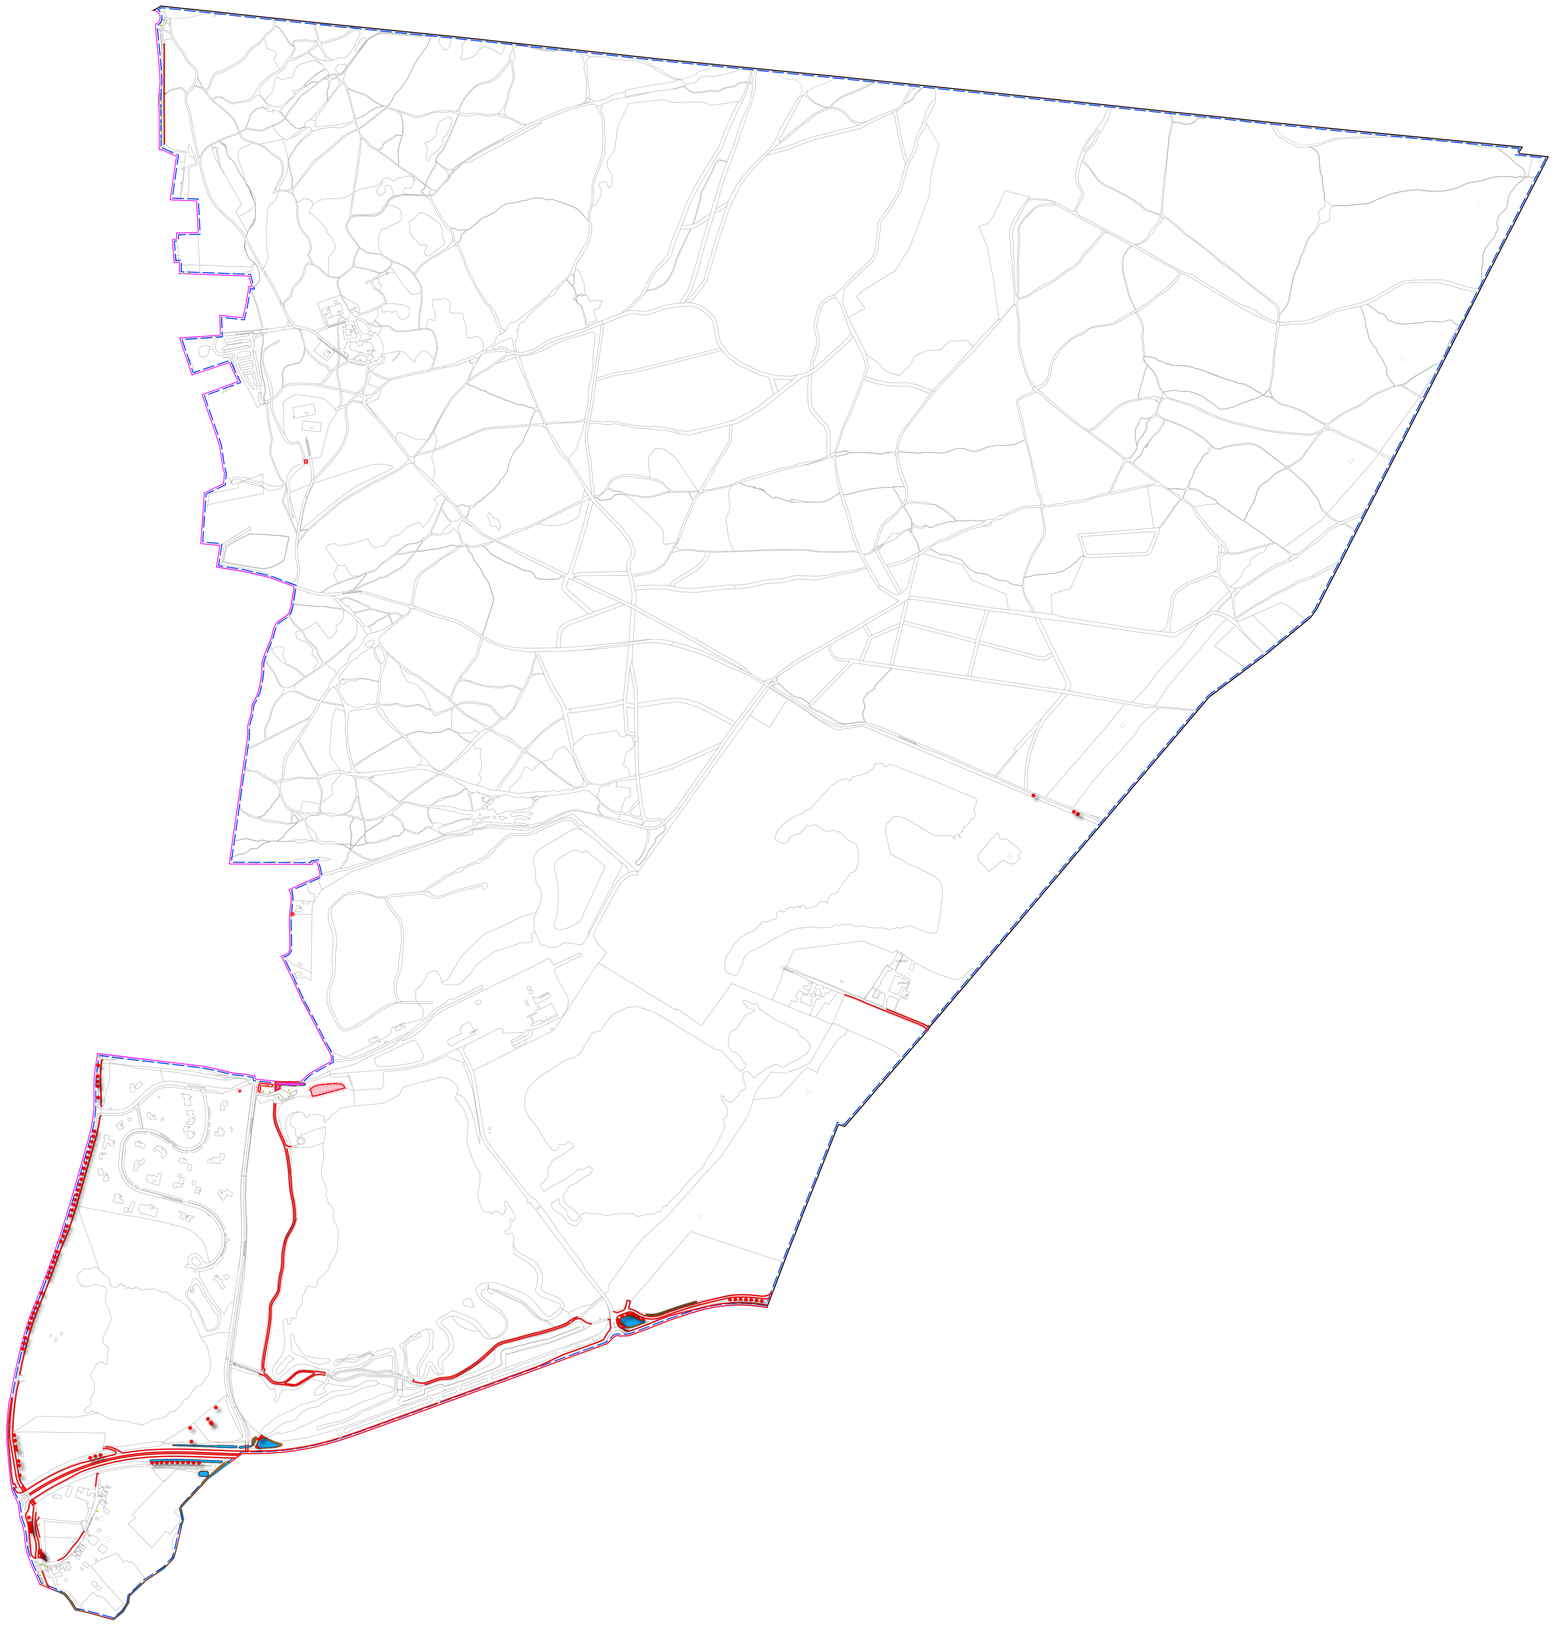

Legenda

Groen & Spelen

Algemeen

bomen-extensief gras — bomen.shp
- Berm of talud
- Ruw gras
- Bomen
- Japanse Duizendknoop
- Wateren
- Oevers

Extensief Maaien

groenkanten-1x_2x_bloemrijk — groenkanten.shp
- bermstrooklengte
- verhardingskantlengte

- Bloemrijkgrasland — grassen.shp
- Greppels Onverhard [383]
- Greppels Verhard [809]

Achtergronden & Referenties

- Gemeentegrens
- Stadsdelen
- Wijken
- Buurten

BGT Achtergrondkaart

BGT Lijngericht
- Straatnamen
- BGT Vlakken

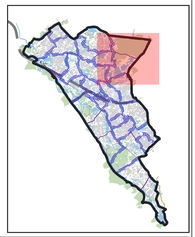

0 100 200 300 400 m

wijz nr.	datum	wijziging	tekenaar	controleur

Heerlen

Domein Stad

Team Stadsingenieurs

Cluster Beheer Openbare Ruimte

titel SB-2026-507 perceel A,B,C

projectnr. bladen 1

afmeting A0 datum 25/02/2026

bestekno. blad nr. 9

schaal 1:4.053 tekenaar WH

controleur opdrachtgever

onderdeel Wijk - 23 Schrieversheide