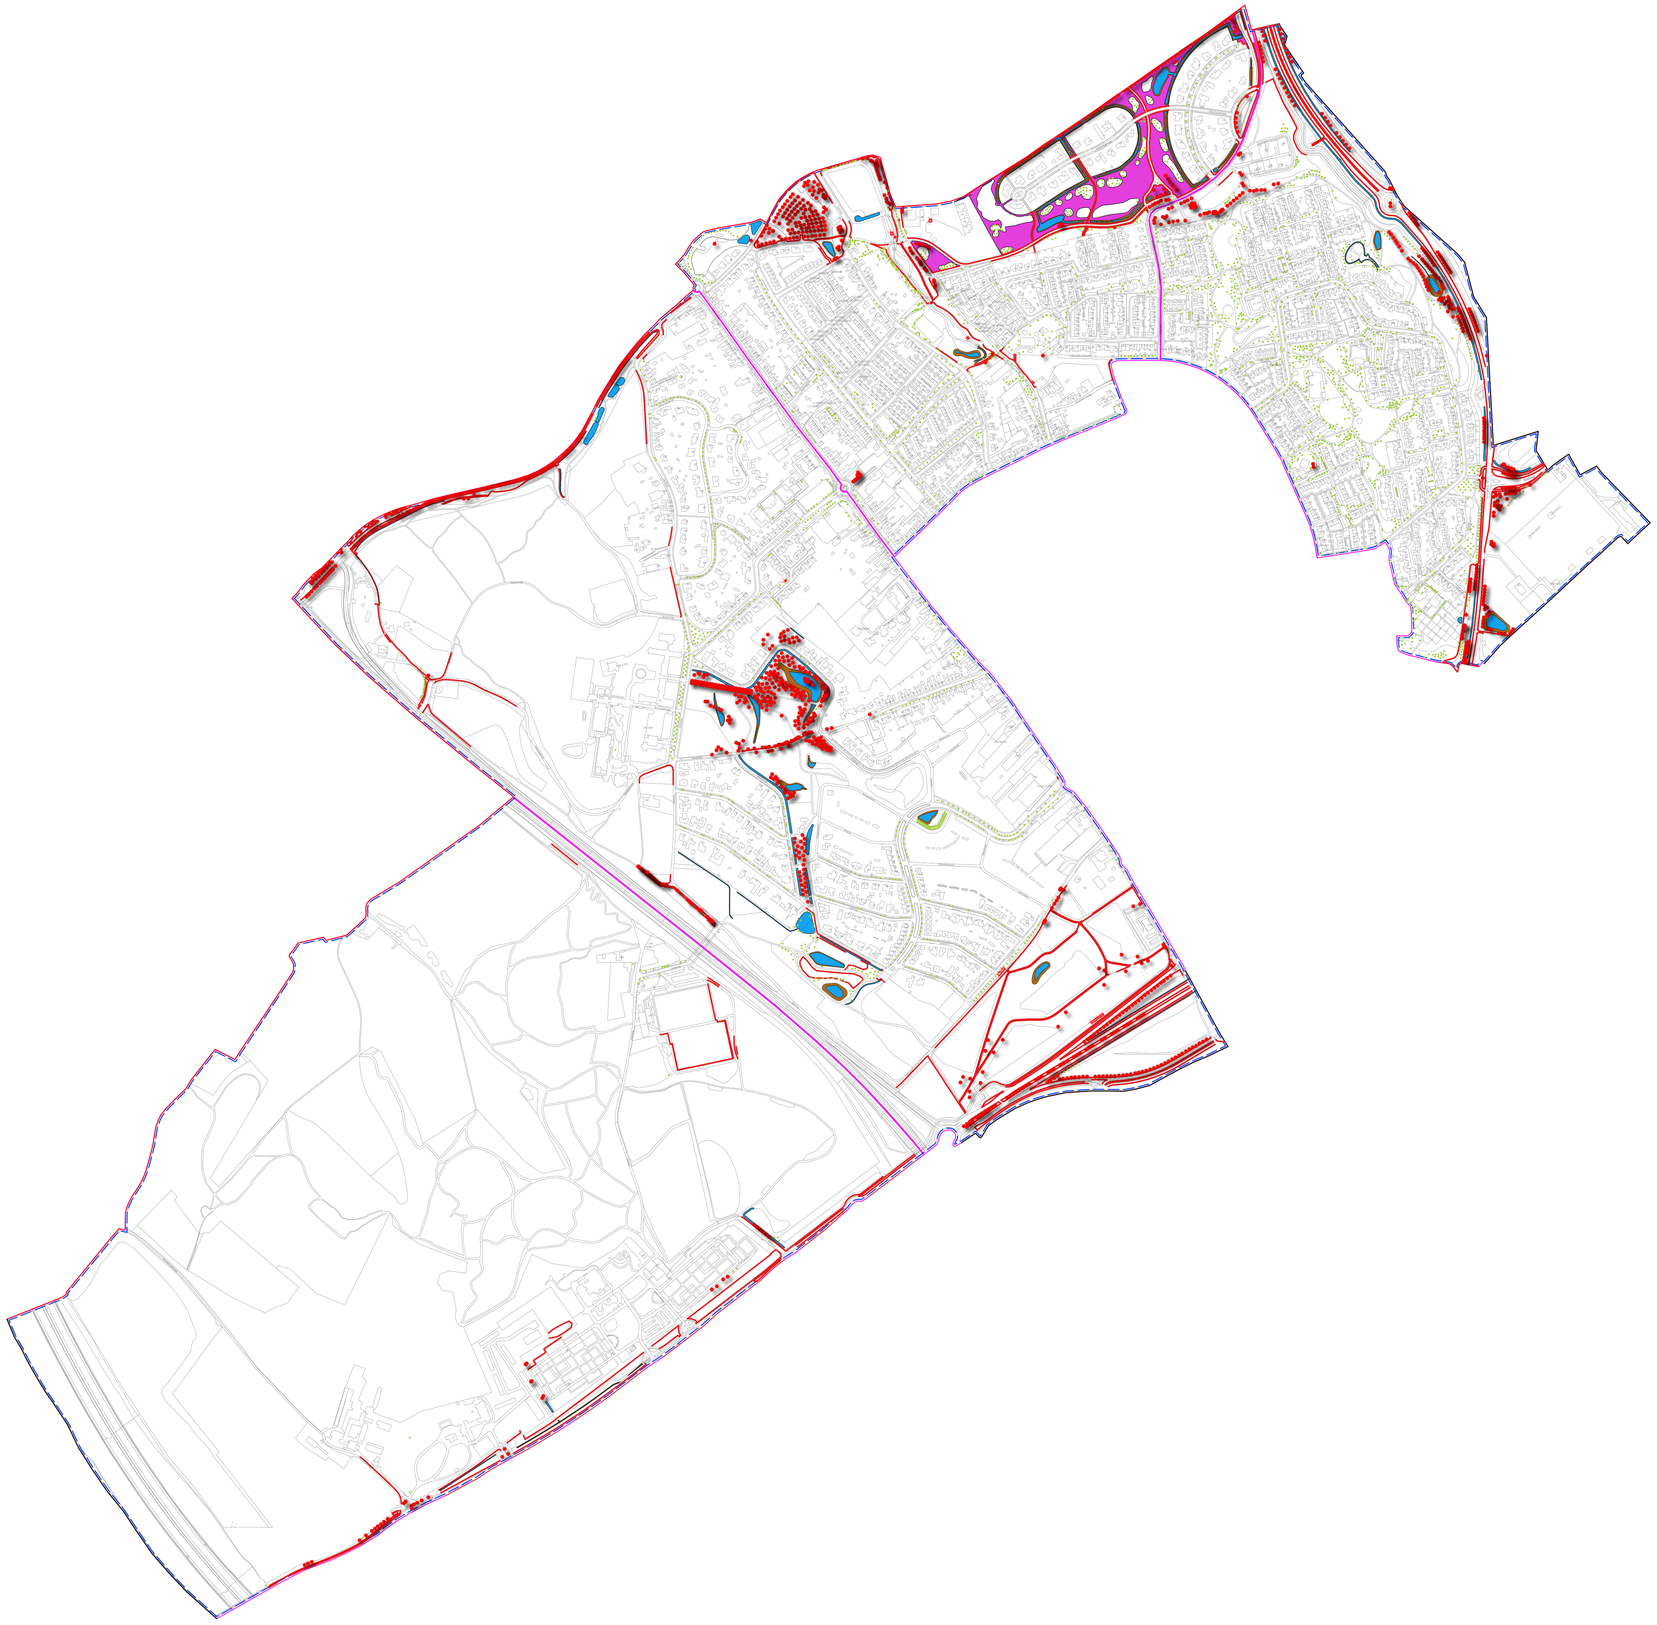

Legenda

Groen & Spelen

Algemeen

bomen-extensief gras — bomen.shp

- Ruw gras
- Bomen
- Japanse Duizendknoop
- Wateren
- Oevers

Extensief Maaien

groenkanten-1x_2x_bloemrijk — groenkanten.shp

- bermstrooklengte
- halfverhardingskantlengte
- verhardingskantlengte
- Bloemrijkgrasland — grassen.shp
- Greppels Onverhard [383]
- Greppels Verhard [809]

Achtergronden & Referenties

- Gemeentegrens
- Stadsdelen
- Wijken
- Buurten

BGT Achtergrondkaart

BGT Lijngericht

- Straatnamen
- BGT Vlakken

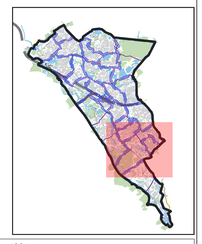

0 100 200 300 400 m

wijz.nr.	datum	wijziging	tekenaar	controleur

Heerlen

Domein Stad

Team Stadsingenieurs

Cluster Beheer Openbare Ruimte

titel	SB-2026-507 perceel A,B,C		
afmeting	A0	datum	25/02/2026
projectnr.		blaadn.	1
bestekno.		blad nr.	22
schaal	1:4.338	tekenaar	WH
controleur		opdrachtgever	

onderdeel Wijk - 41 Heerlerbaan - Schil