




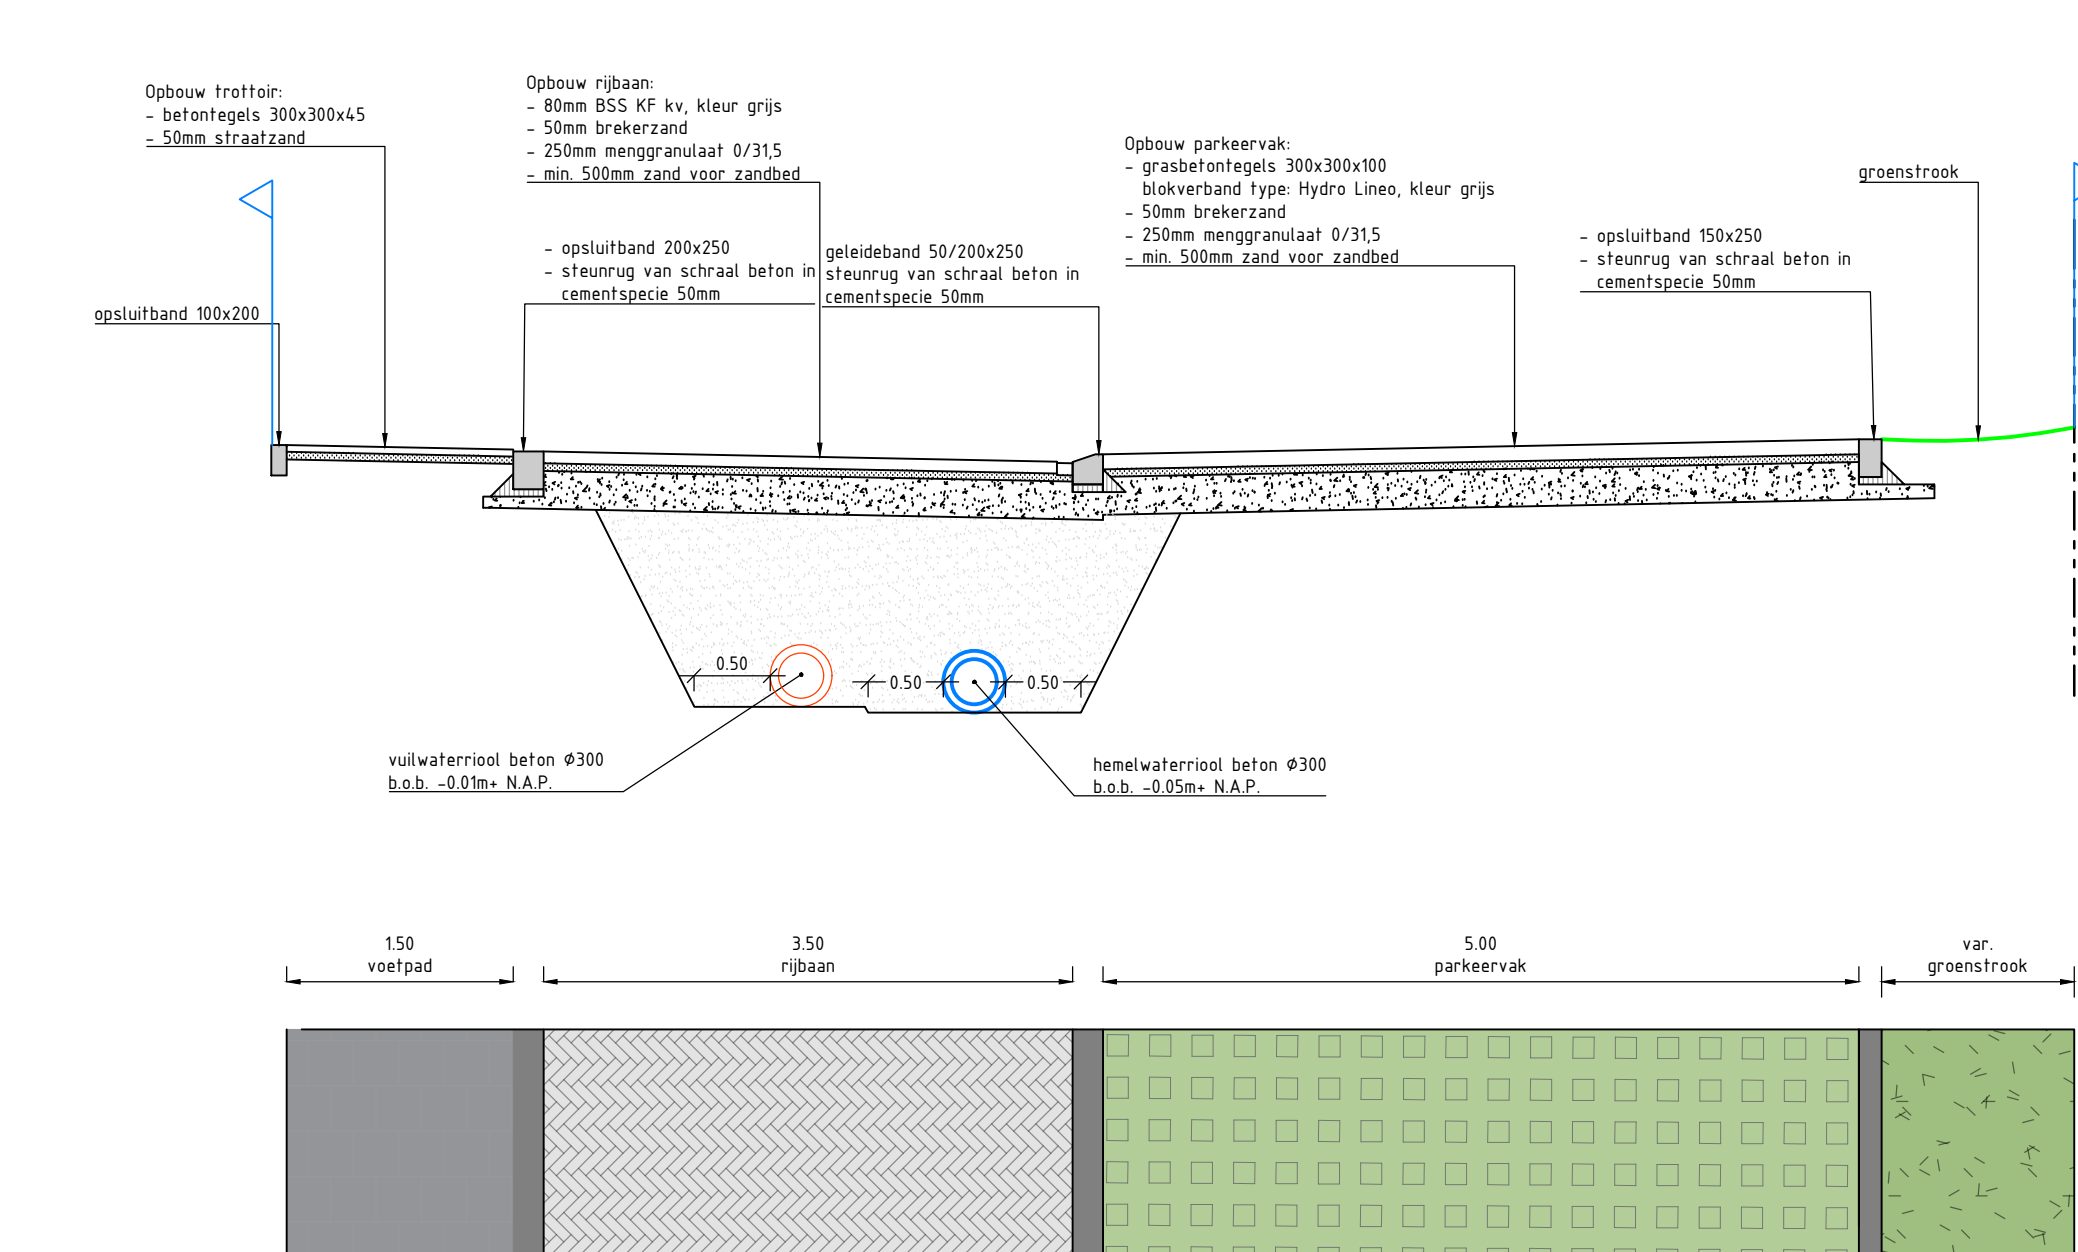


Doorsnede A-A
Schaal 1:50

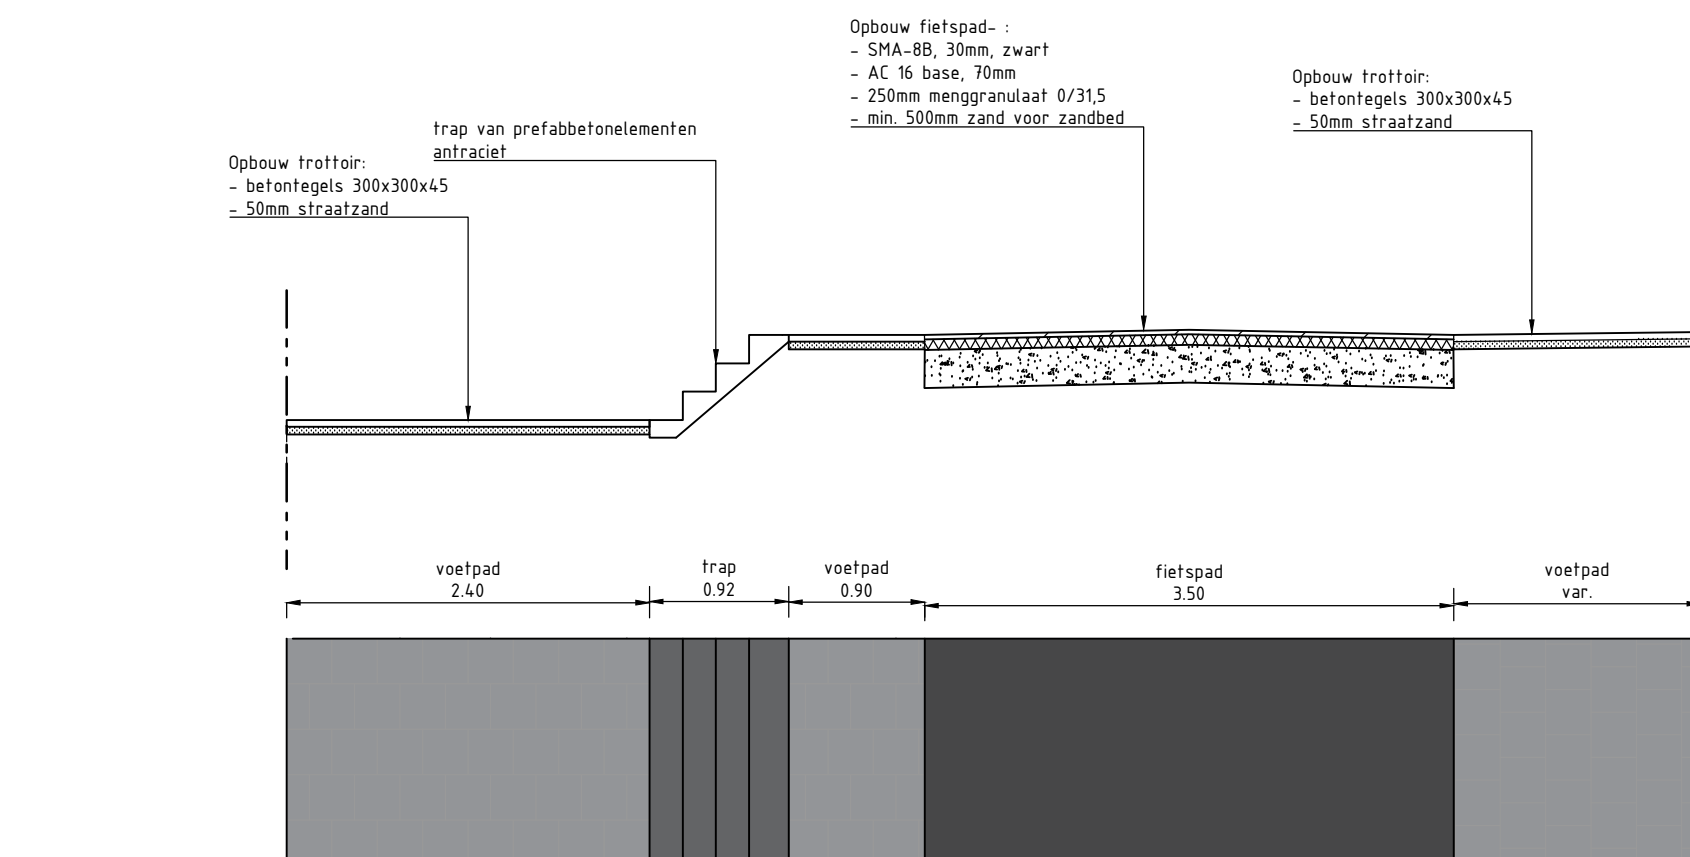


Doorsnede B-B
Schaal 1:50

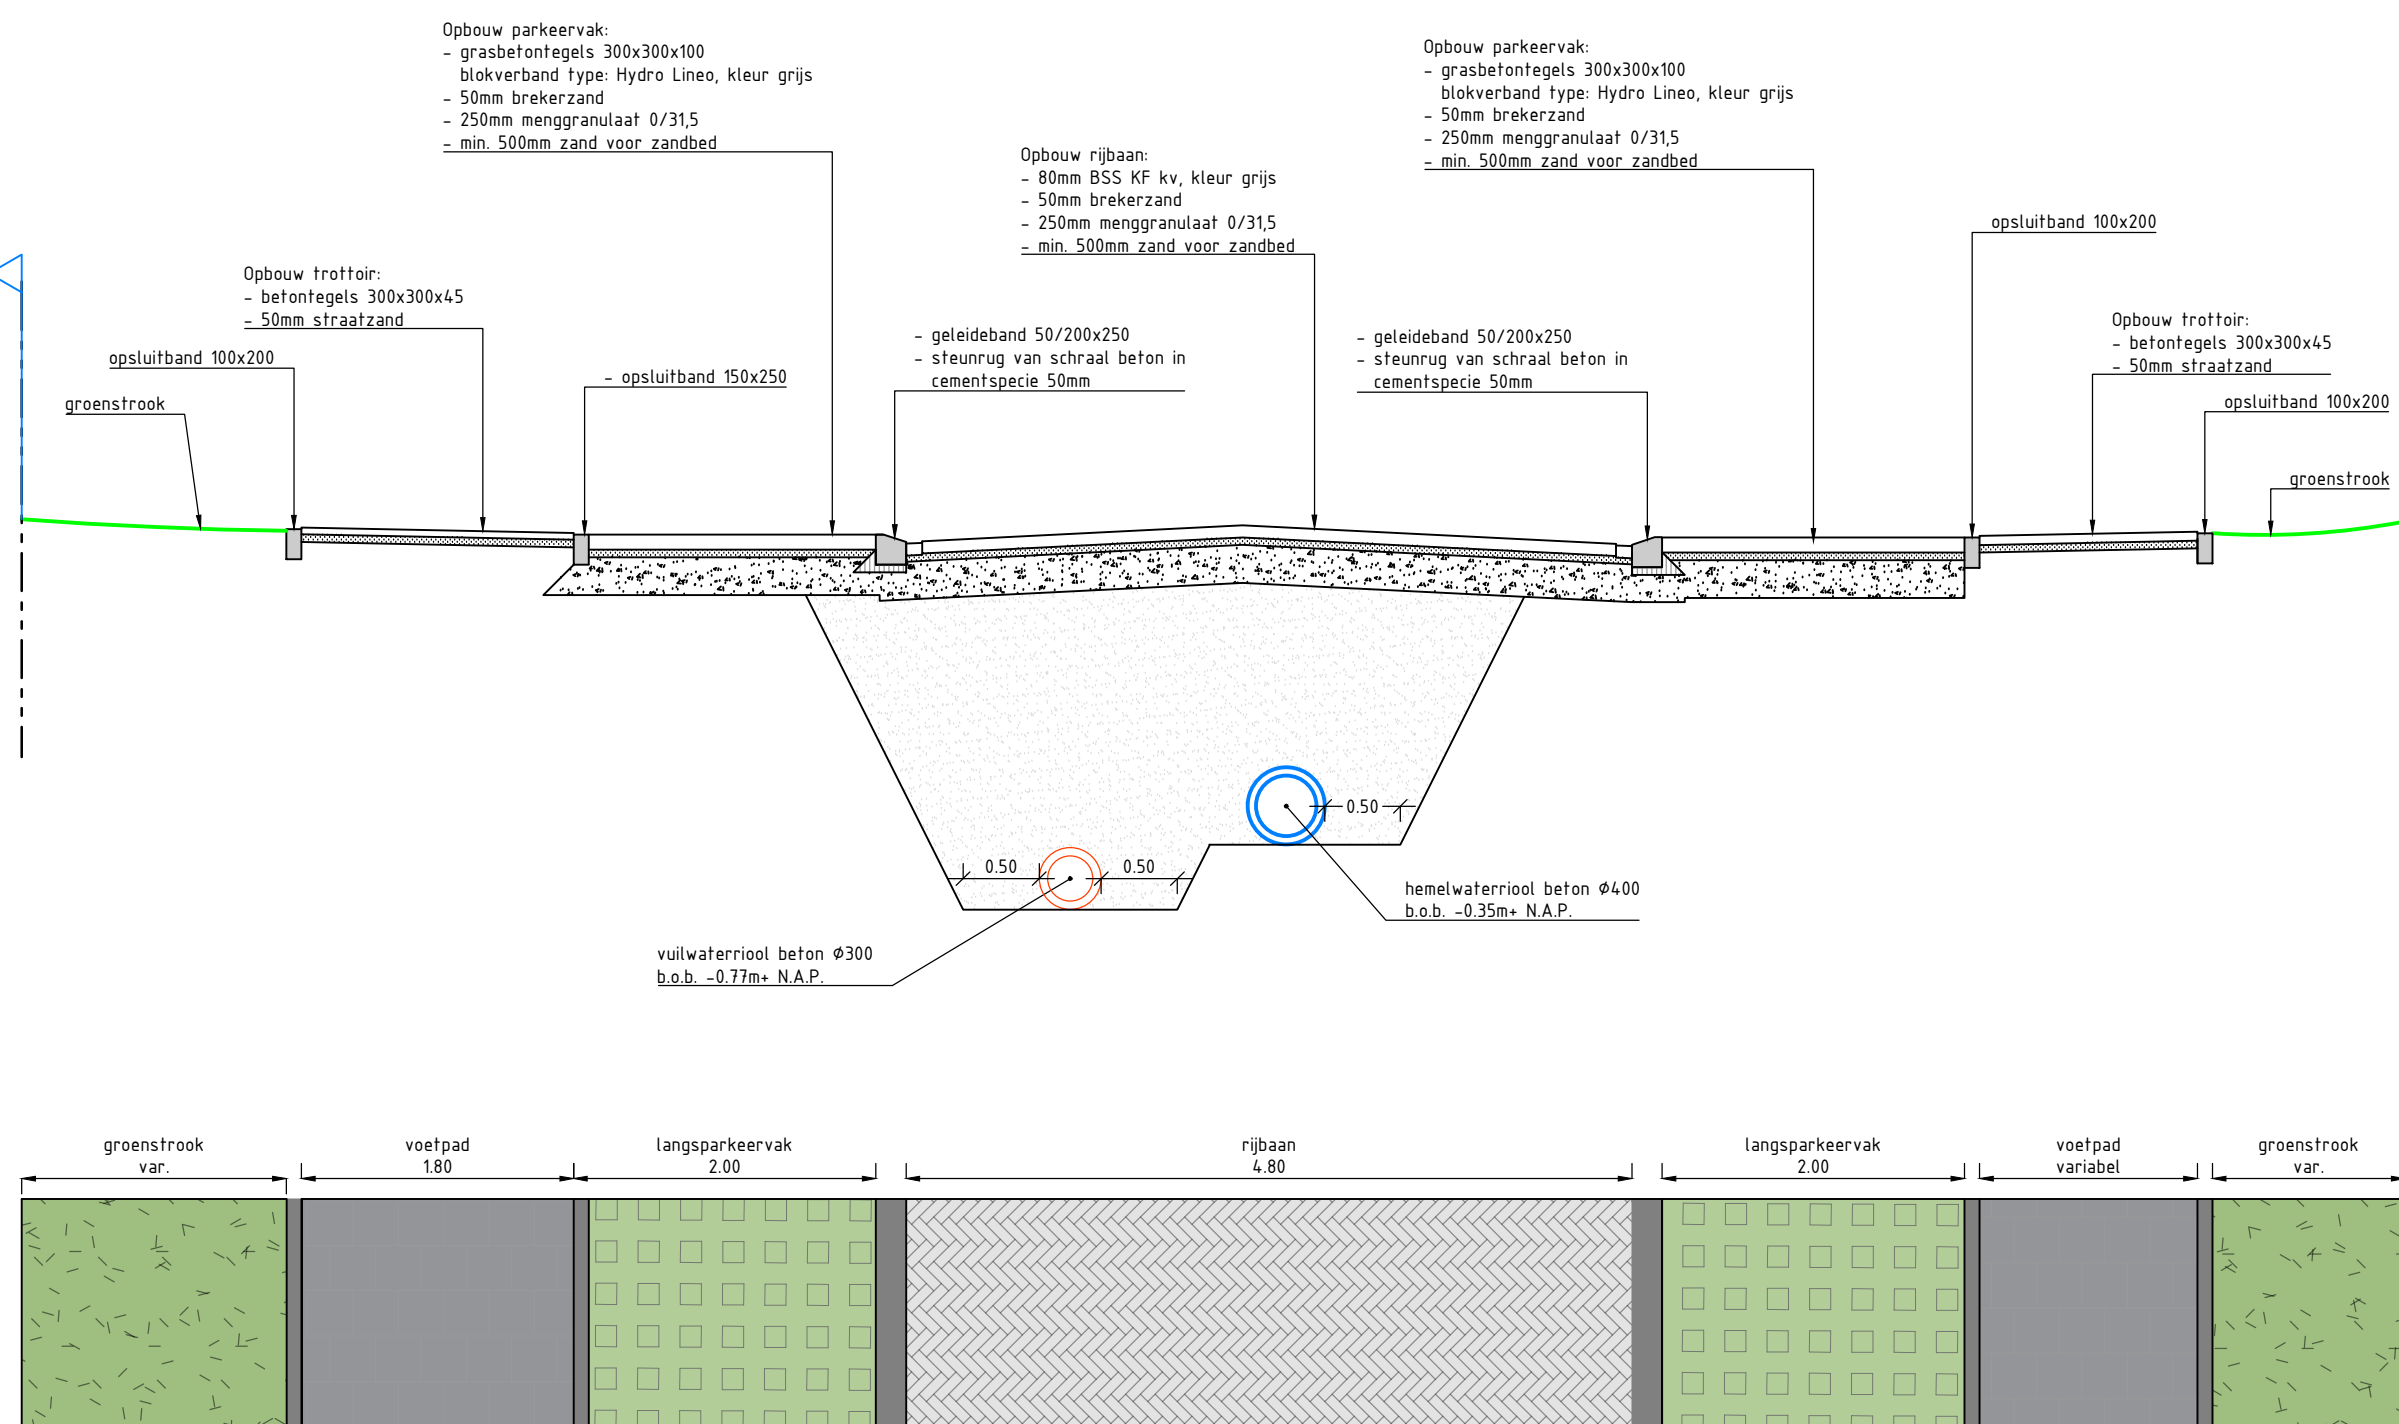


Doorsnede C-C
Schaal 1:50

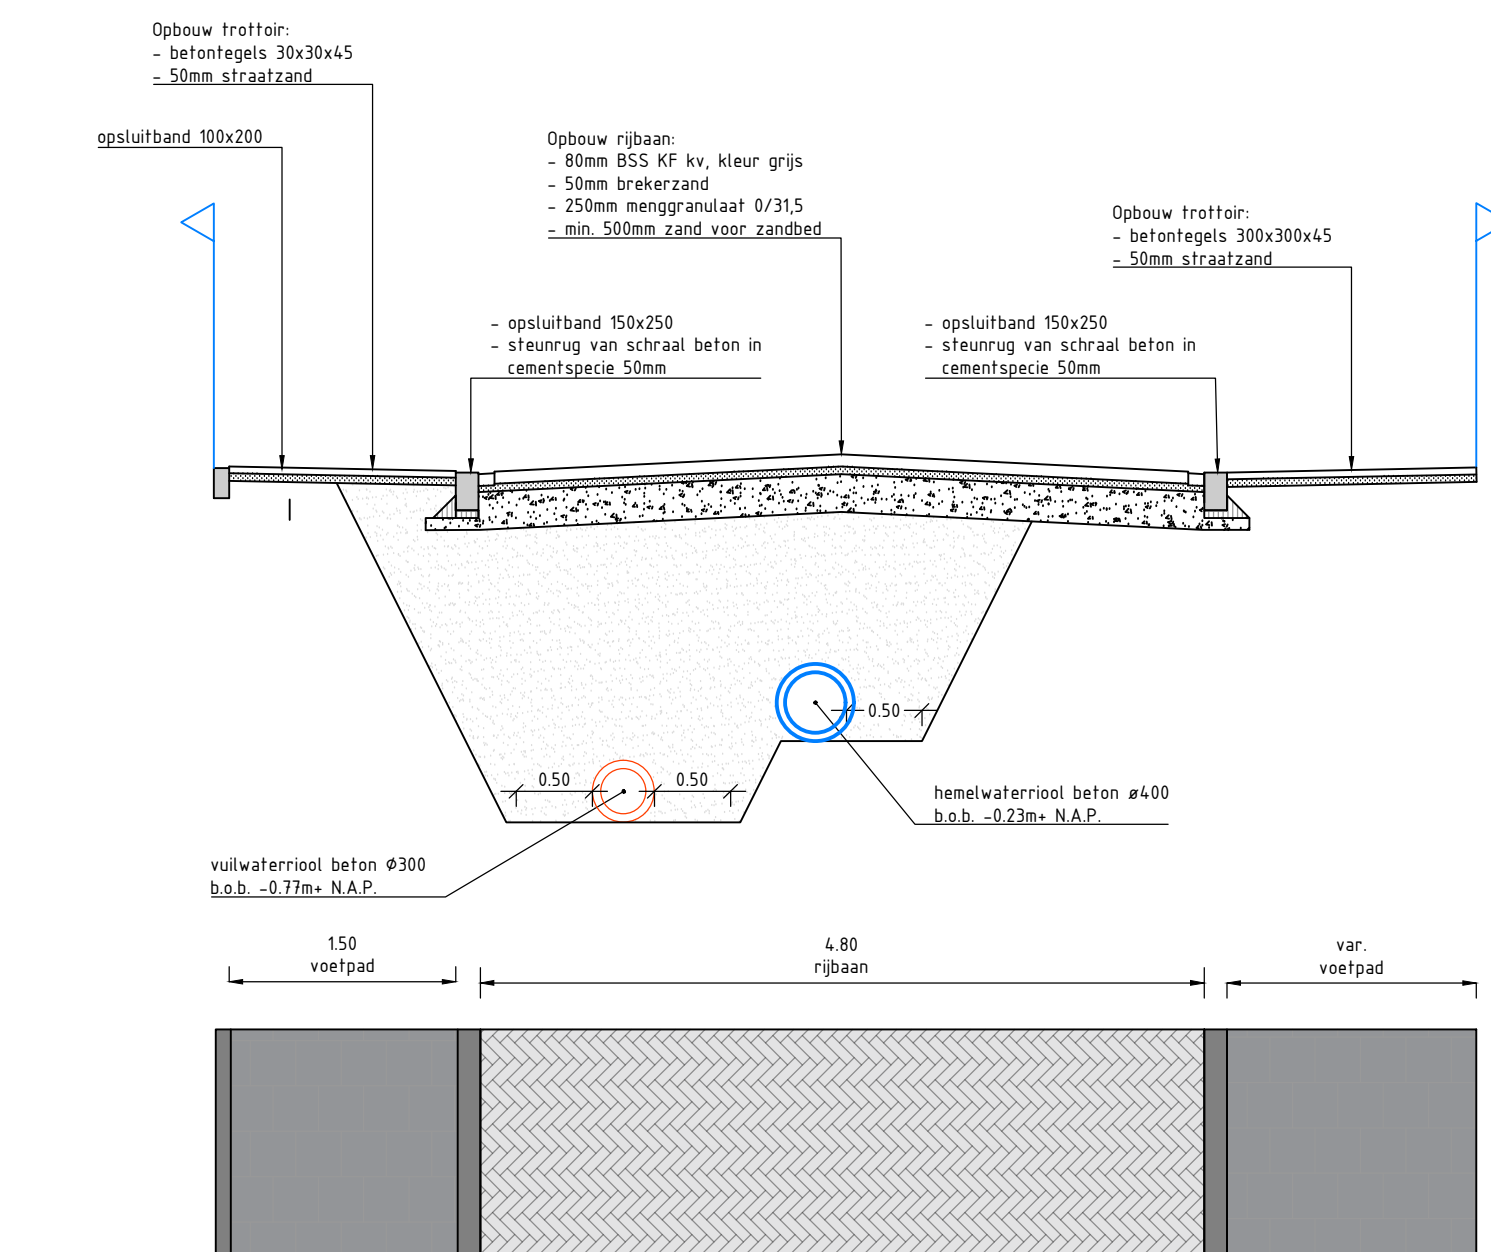

Doorsnede D-D
Schaal 1:50

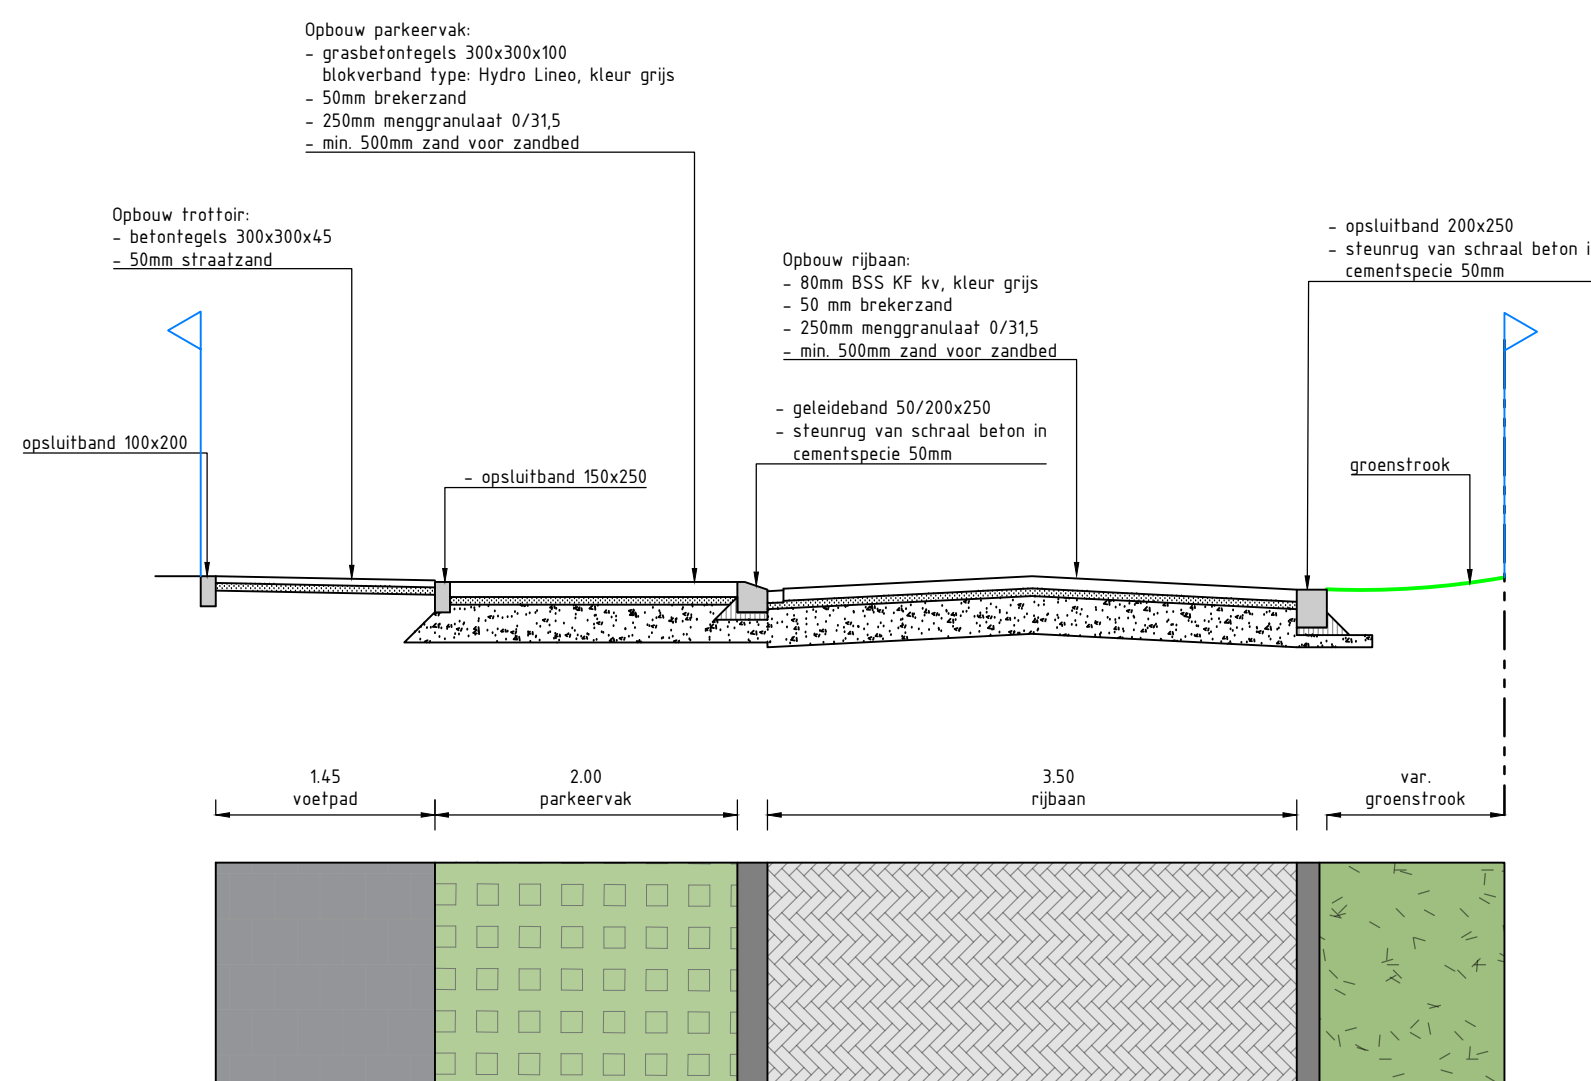

Doorsnede E-E
Schaal 1:50

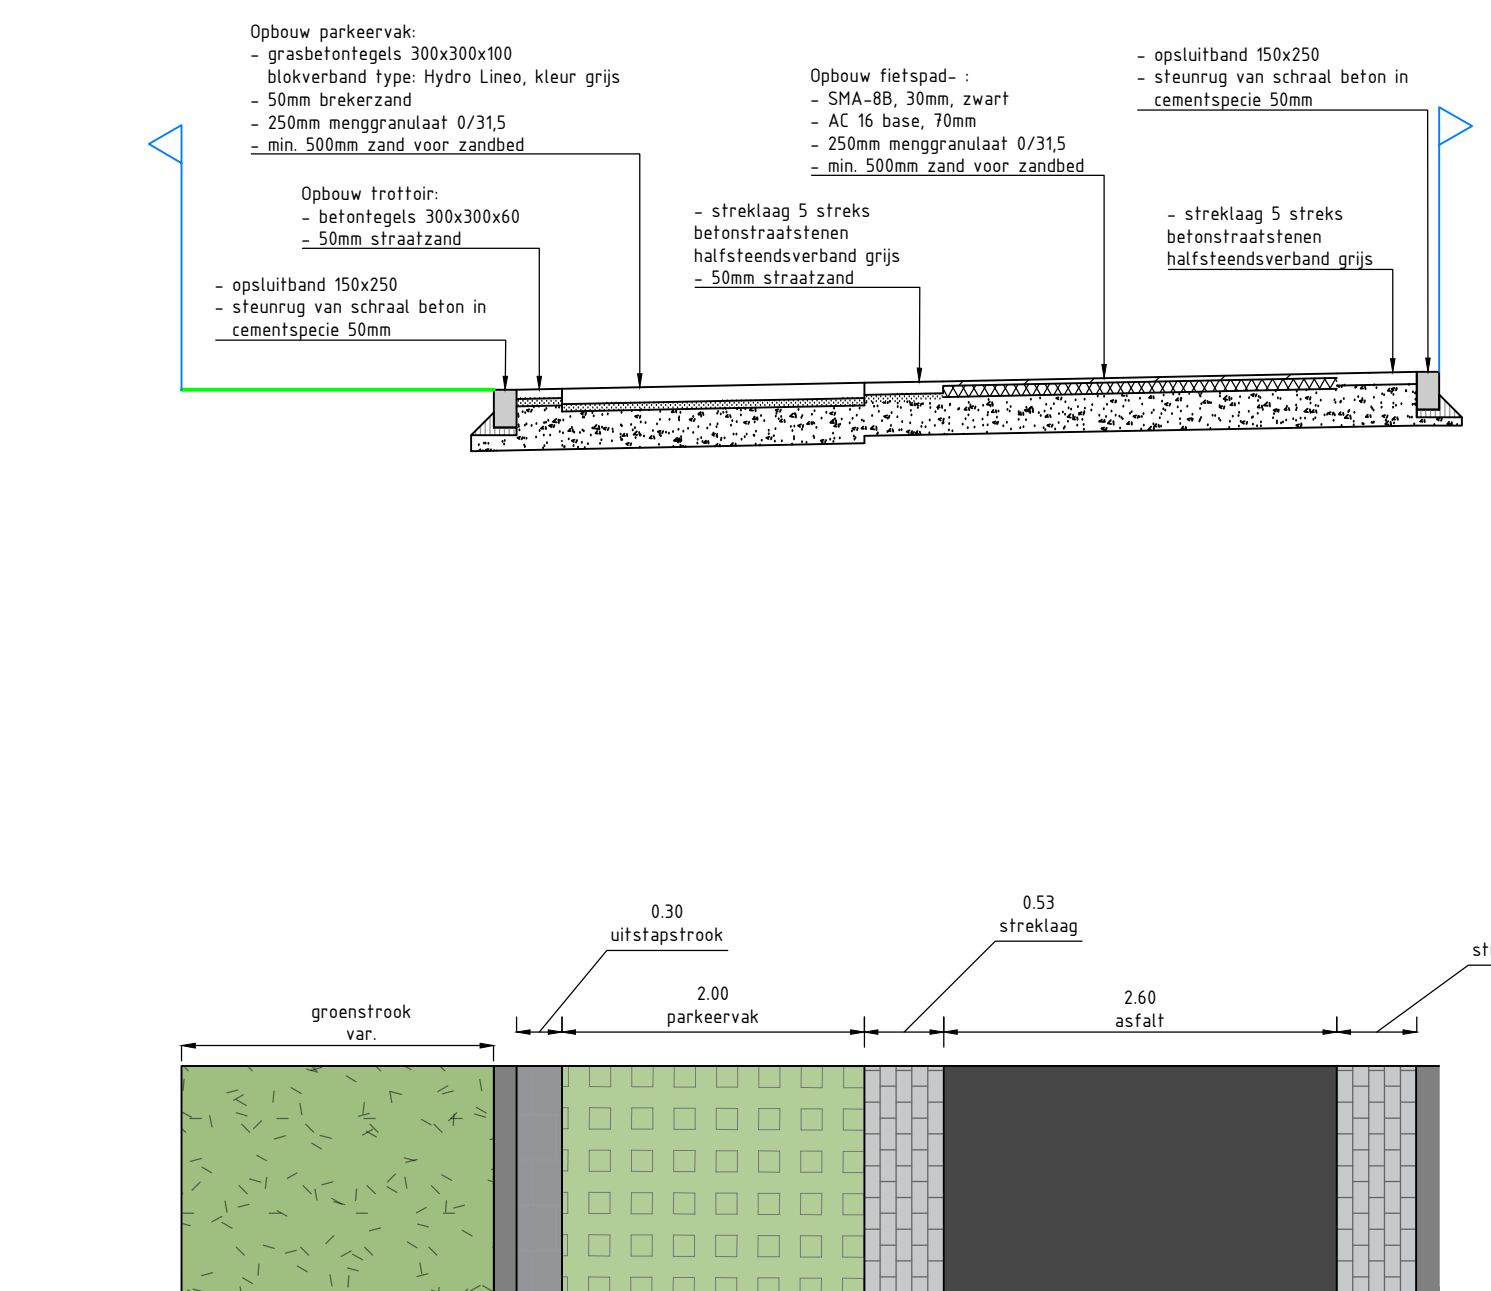

Doorsnede F-F
Schaal 1:50

0 5 10 15 20m

Maten in meters, tenzij anders vermeld. Maten in mm, tenzij anders vermeld.

Revisie	Datum	Omschrijving	Gehandeld	Gecontroleerd	Vrijgegeven
c8.0	12-01-2026	controle op bomen	Vce	SDI	SDI
c9.0	16-01-2026	werkgrans getekend Kwekersweg	Vce	SDI	SDI
c10.0	09-02-2026	toevoegen speelveld, aanpassing lichtmasten	Vce	SDI	SDI
c11.0	18-02-2026	toevoegen groen beheer bewoners en boom boomhut	Vce	SDI	SDI
c12.0	28-05-2026	aangepassen werkgrans	Vce	SDI	SDI
c13.0	20-07-2026	aangepassen fundering groenparkeervakken	Vce	KKo	KKo

Opdrachtnemer:	Steenweg 17b 481 A1 Wierdenburg tel. 06-18-65000 info@megaborn.com www.megaborn.com	Opdrachtgever:	Postbus 4000 3800 EA, Amersfoort tel. 06-18-103 info@amersfoort.nl www.amersfoort.nl
----------------	---	----------------	--

Project:	Herinrichting Jericho en Jeruzalem	Documenttype:	tekening
Onderdeel:	Dwarsprofielen	Blad:	5 van 5
Fase:	Voorlopig ontwerp	Formaat:	A0
Tekeningnummer:	GAM2503-20e	Projectnummer:	GAM2503
Status:	Concept	Schaal:	1:50