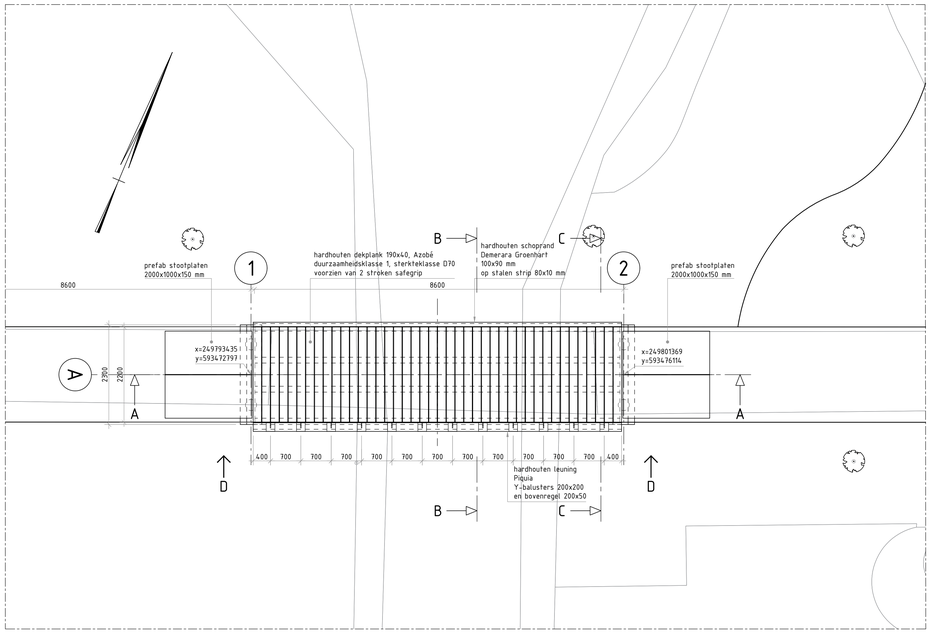

Bovenaanzicht brug 7

schaal 1:50

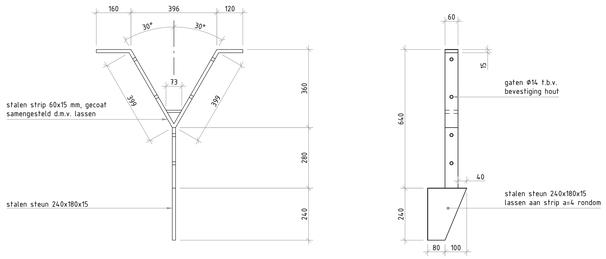

Voor- en zijaanzicht samengestelde strip baluster

schaal 1:10

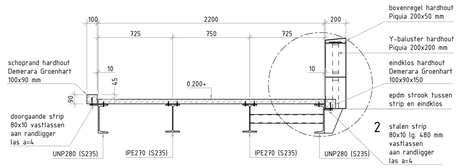

Doorsnede B

schaal 1:20

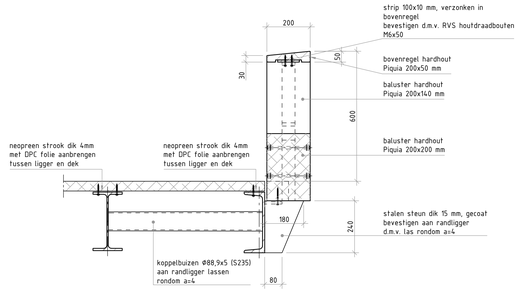

Detail 2

schaal 1:10

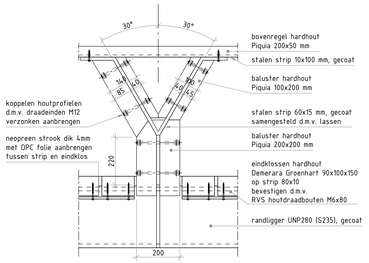

Detail 3

schaal 1:10

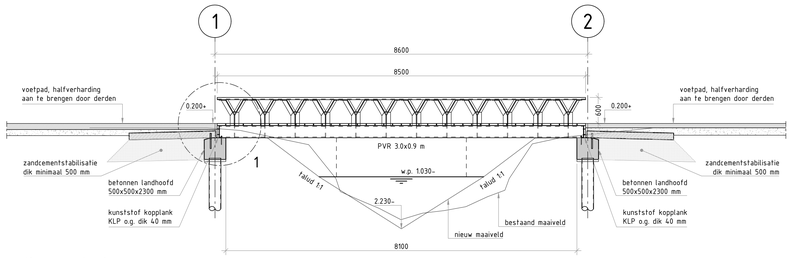

Doorsnede A

schaal 1:50

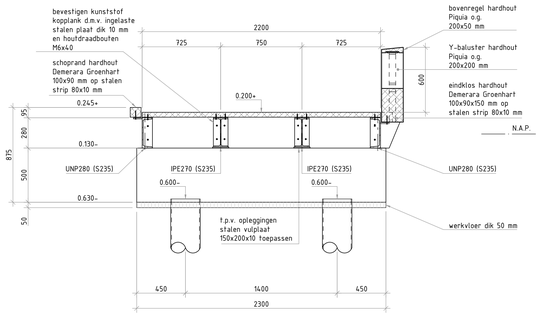

Doorsnede C

schaal 1:20

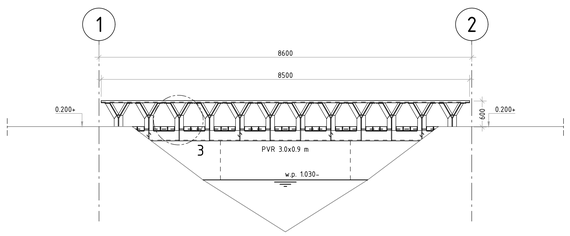

Aanzicht D

schaal 1:50

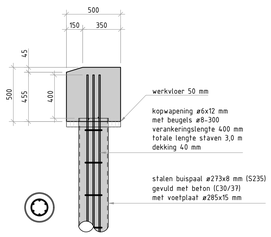

Detail 4. Paalkop

schaal 1:20

Detail 1

schaal 1:10

Situatie

schaal 1:8000

	Heirenvooi	Palen aanbrengen d.m.v. inwendig heien								
	Type	locatie	Materiaal	Afmeting	Aantal	Inheinivaau t.o.v. NAP (in m)	B.k. paal t.o.v. NAP (in m)	Paallengte (in m)	Voetplaat	Vullen met beton	Kopwapening
brug 7		as 1 en 2	staal (S235)	Ø273x8	4	-14,000	-0,600	13,40	Ø285x15	C30/37	6Ø12 lg 3,0 m + beugels Ø8-300

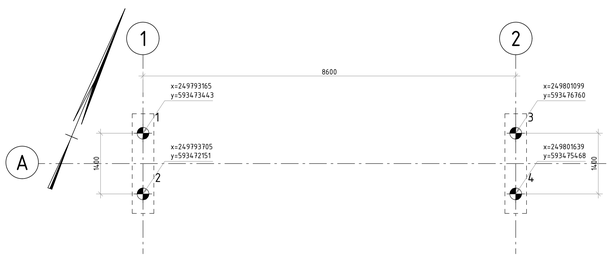

Bovenaanzicht fundering

schaal 1:50

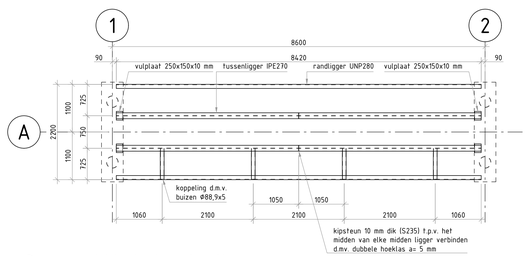

Bovenaanzicht staalconstructie

schaal 1:50

Opmerkingen

- maten in millimeters
- hoogtematen in meters t.o.v. N.A.P.
- hoeken in graden
- coördinaten in meters (RD-stelsel)
- gegevens
- afmetingen opnieuw
- veiligheiden 20x20 toepassen aan alle uitwendige in het zicht blijvende hoeken van het betonwerk

Legenda

50 100mm

- Gewapend beton
- Prefab beton
- Werkvloer
- Zandcementstabilisatie

Rev.	Datum	Omschrijving	Getekend
1.0	26-02-2026	Definitief	JGL
0.1	24-02-2026	Interne controle	JGL

Ter informatie

Gemeente Eemsdelta
Voetgangersbruggen Landgoed Ekenstein Appingedam

Brug 7

Nieuwe situatie, doorsneden en details

Projectnr.:	WIL032405	Getekend:	J. Geel
Fase:	DO	Gecontroleerd:	A. Veltman
Status:	Definitief	Vrijgegeven:	B. Dijk

Arcadiaweg 5
8912 AK Leeuwarden
+31 88 90 20 00
wsp.com

Schaal:	zie tek.	Formaat:	A0
Blad nr.:	7 van 7	Datum:	03-03-2026
Tekening nr.:	WIL032405-DO-TEK-107	Revisie:	1.0

TEMPLATE: NL15 - PLOTSCHAAL 1:1