




**Bovenaanzicht brug 1**  
schaal 1:20

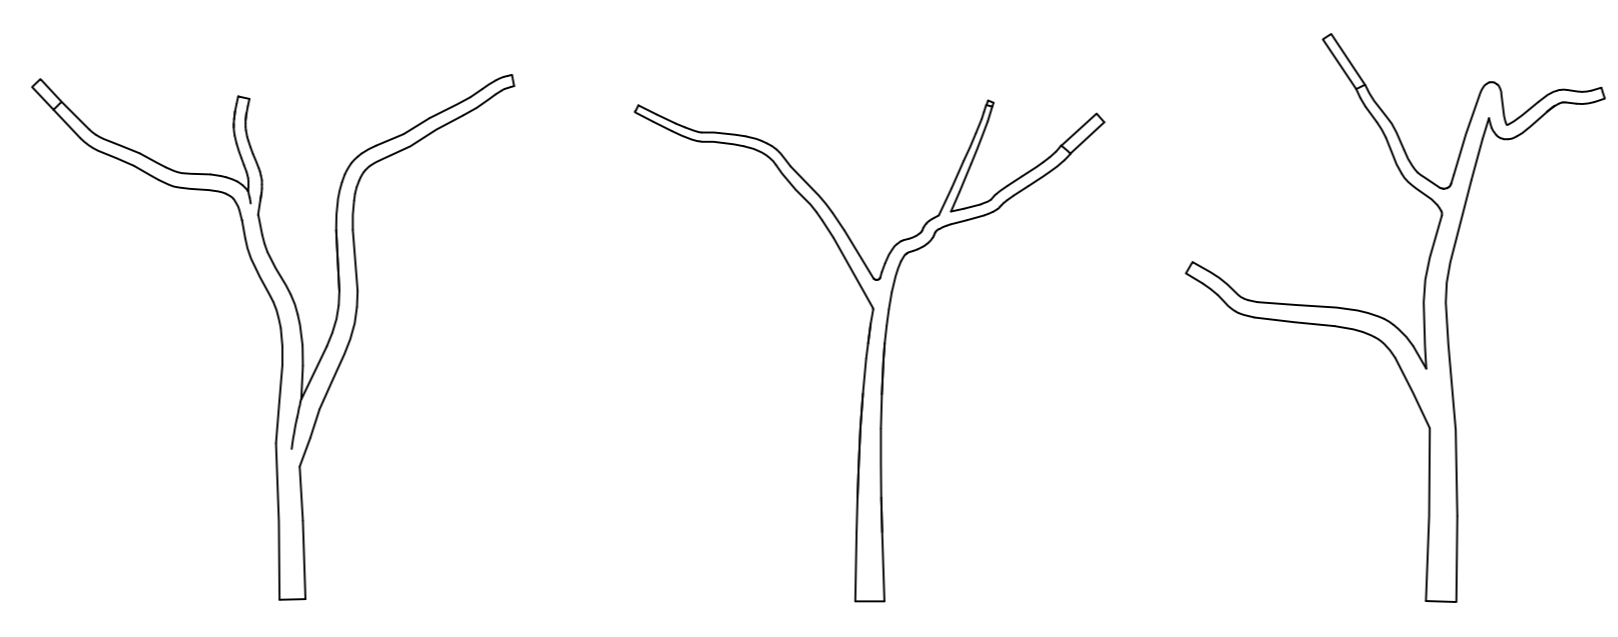


**Tak A- Gietaluminium** schaal 1:20  
**Tak B- Gietaluminium** schaal 1:20  
**Tak C- Gietaluminium** schaal 1:20

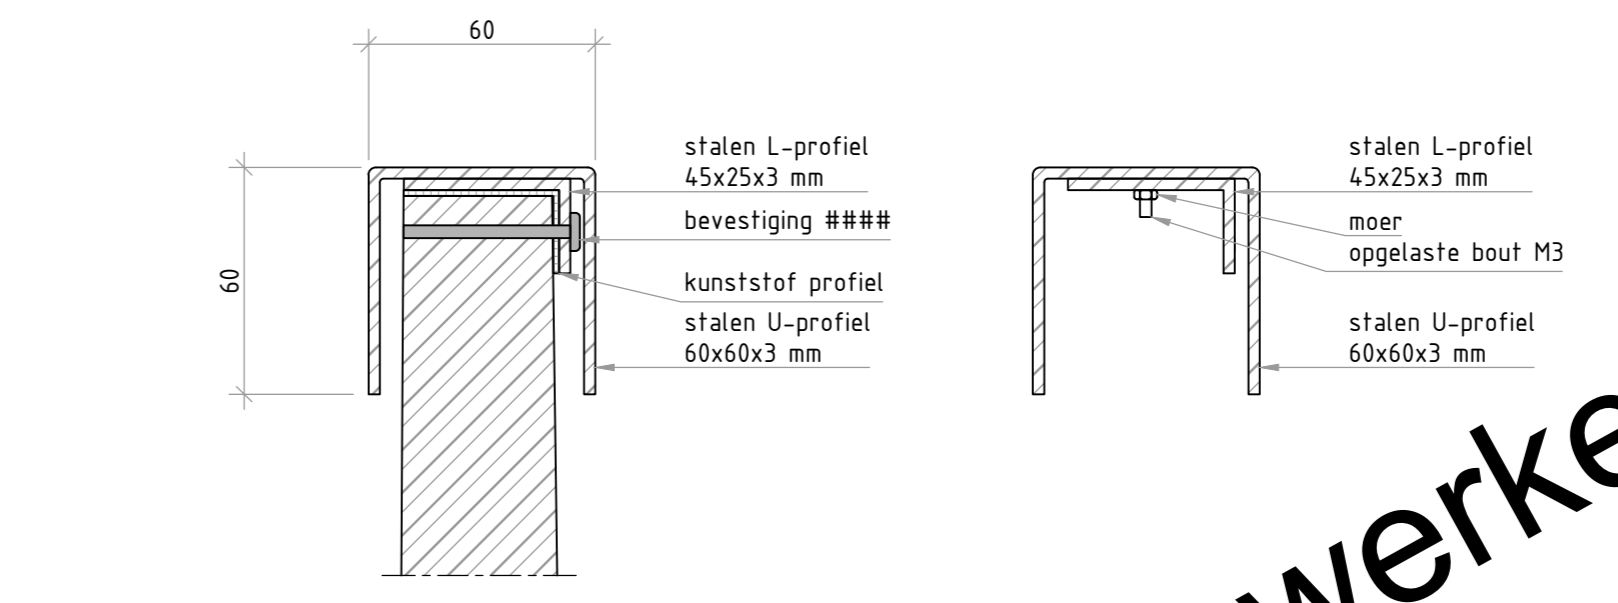


**Detail ##. Bevestiging bovenregel** schaal 1:2  
**Detail ##. Bovenregel** schaal 1:2

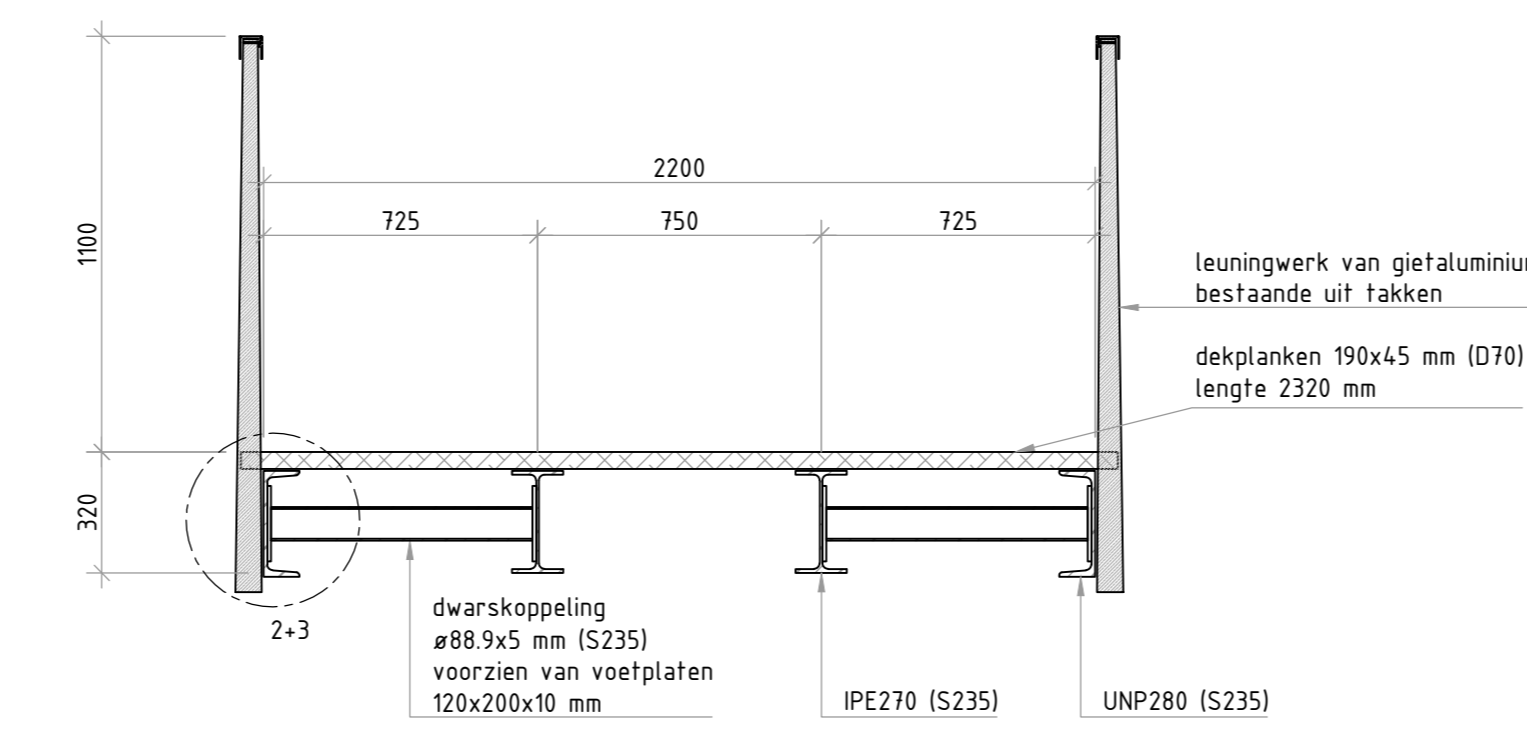


**Doorsnede B**  
schaal 1:20

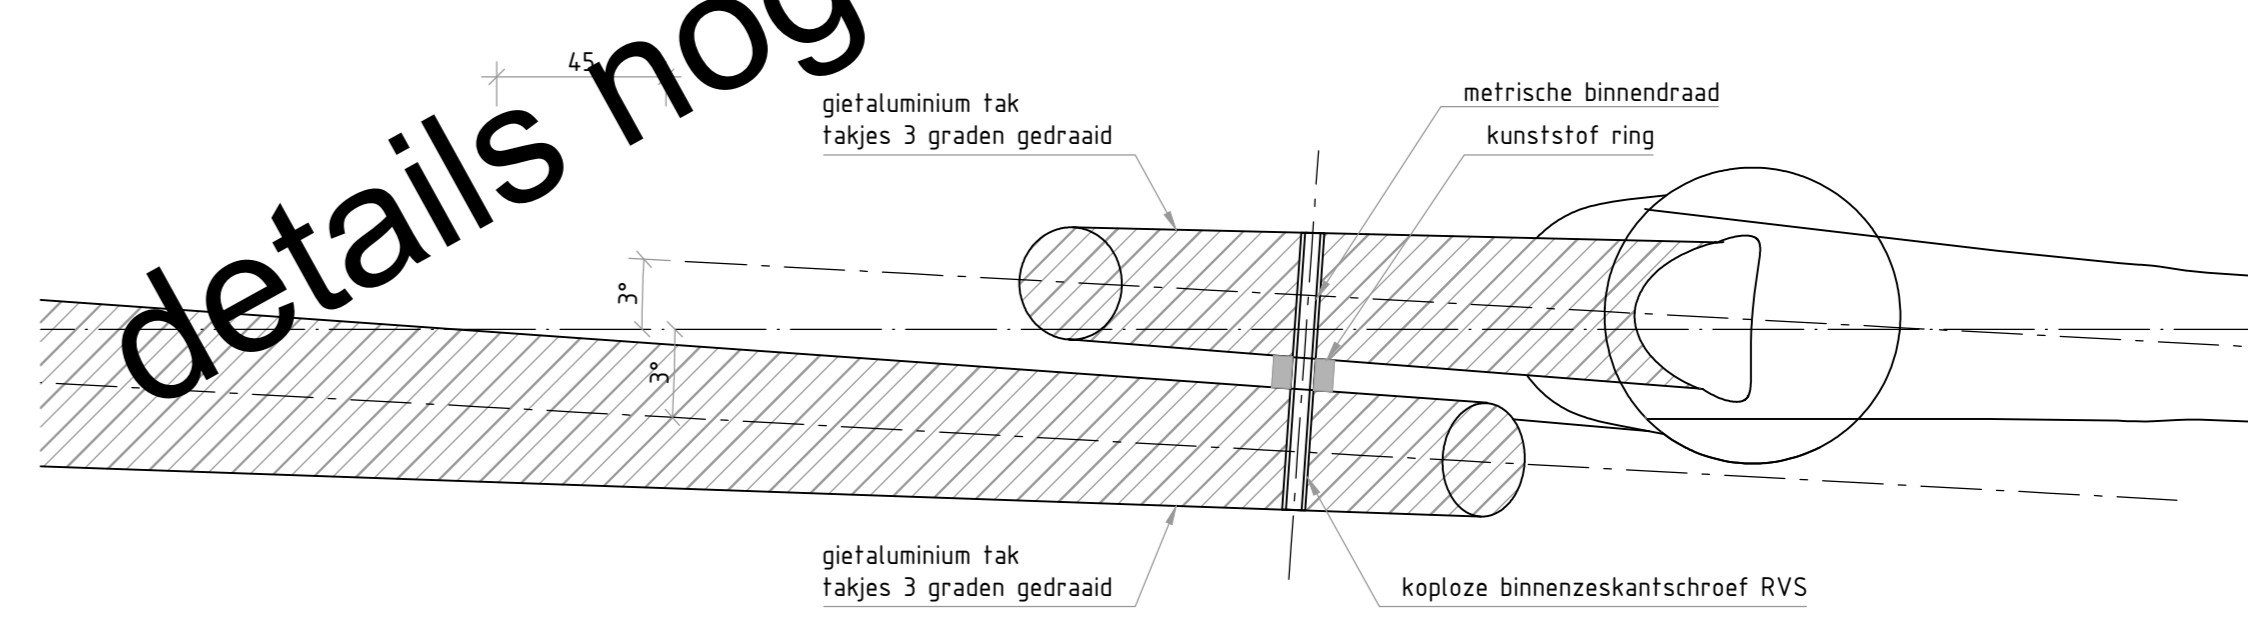


**Onderlinge bevestiging leuning**  
schaal 1:2

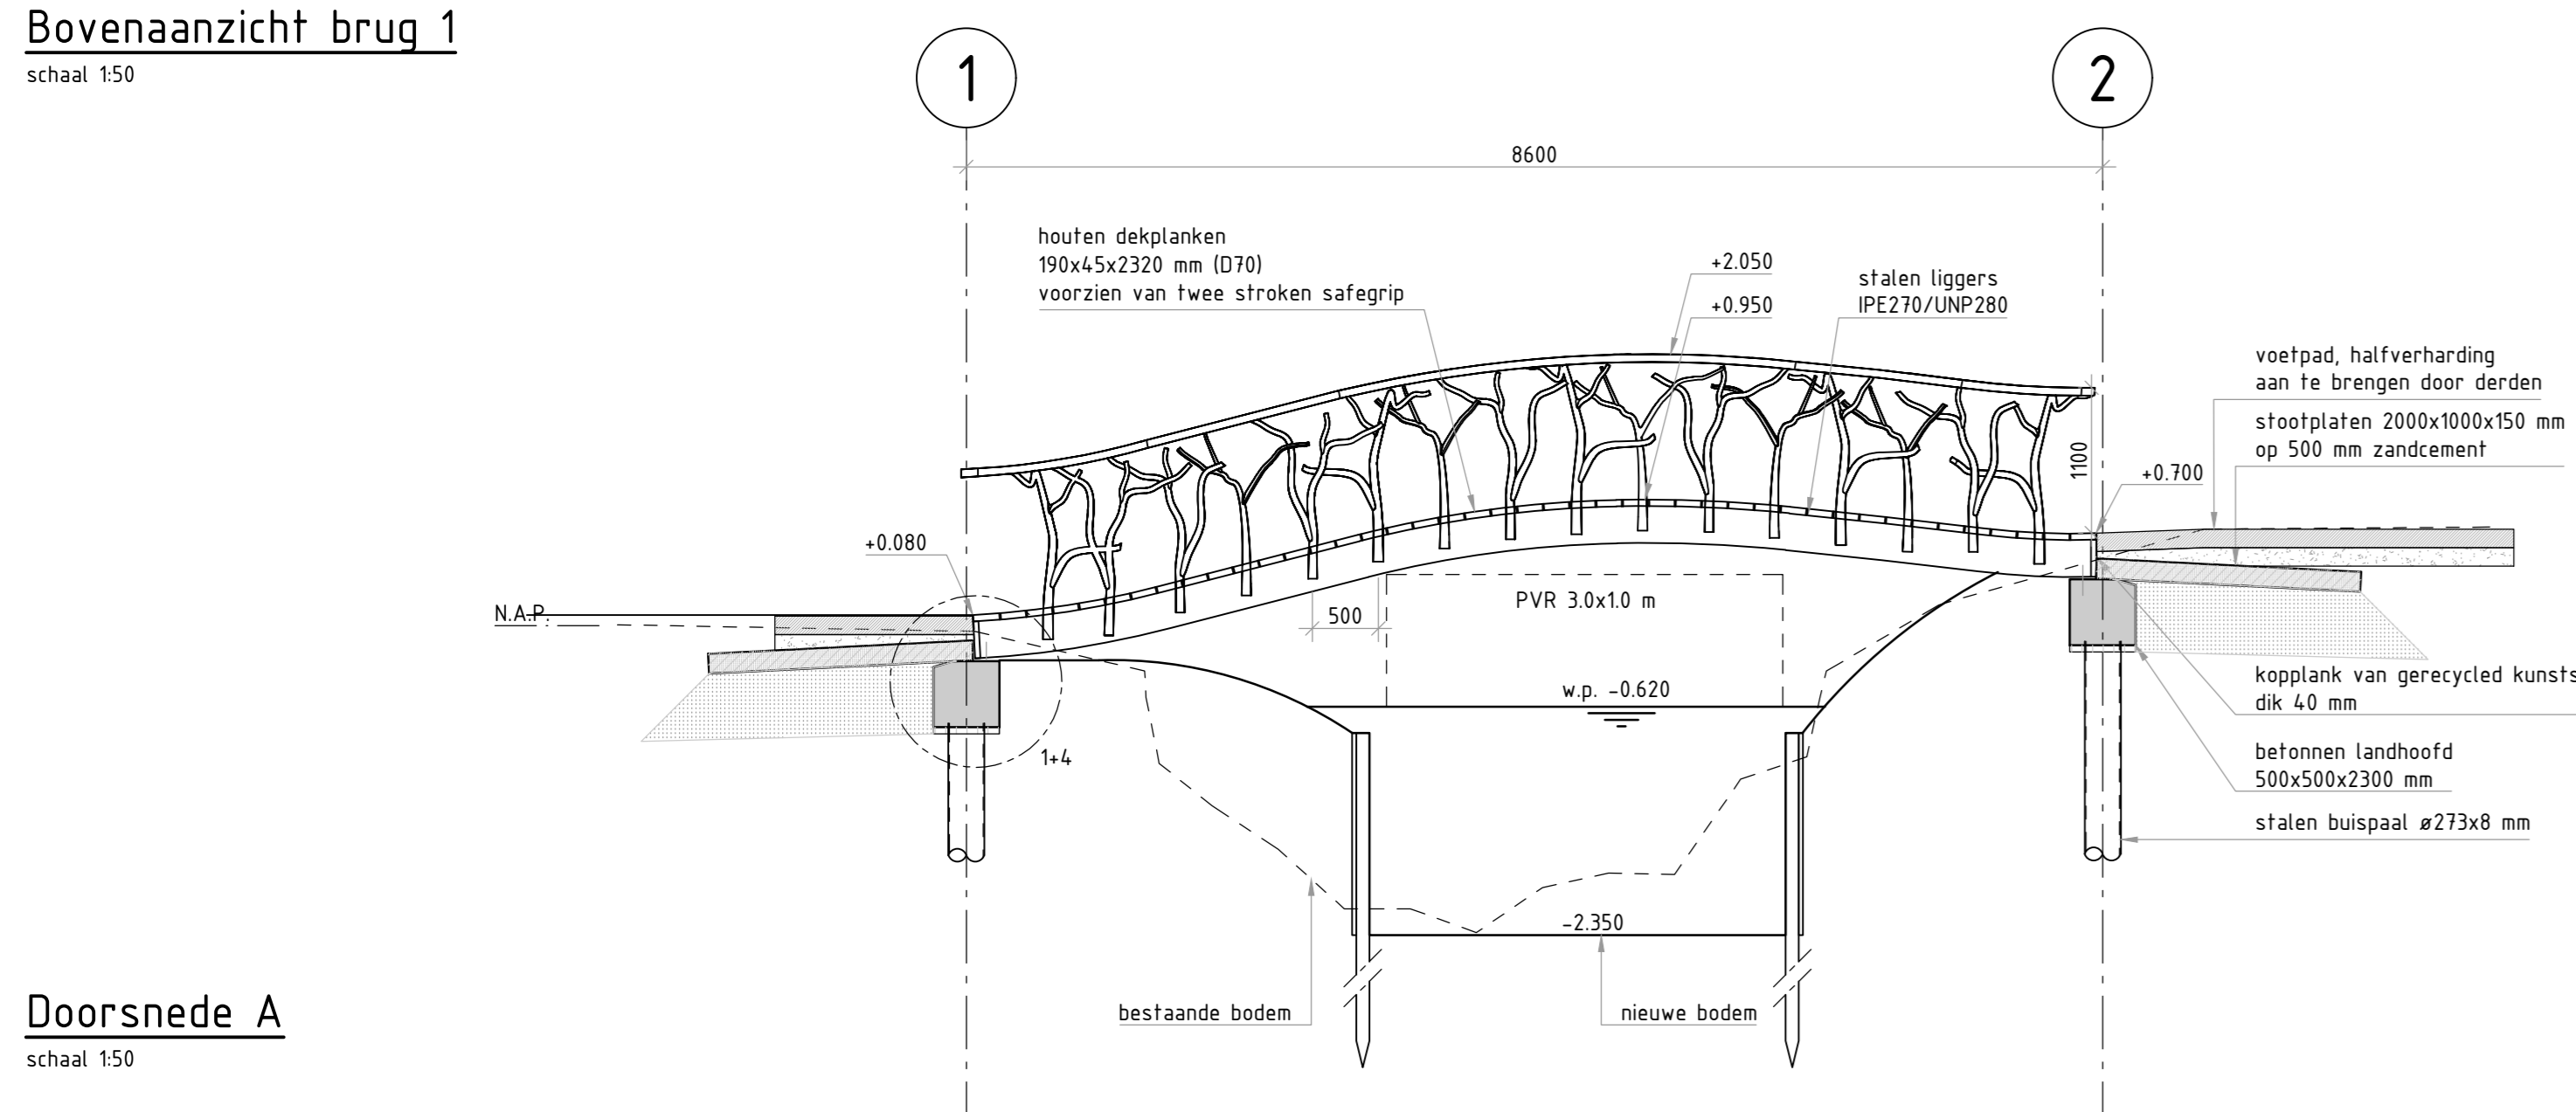


**Doorsnede A**  
schaal 1:50

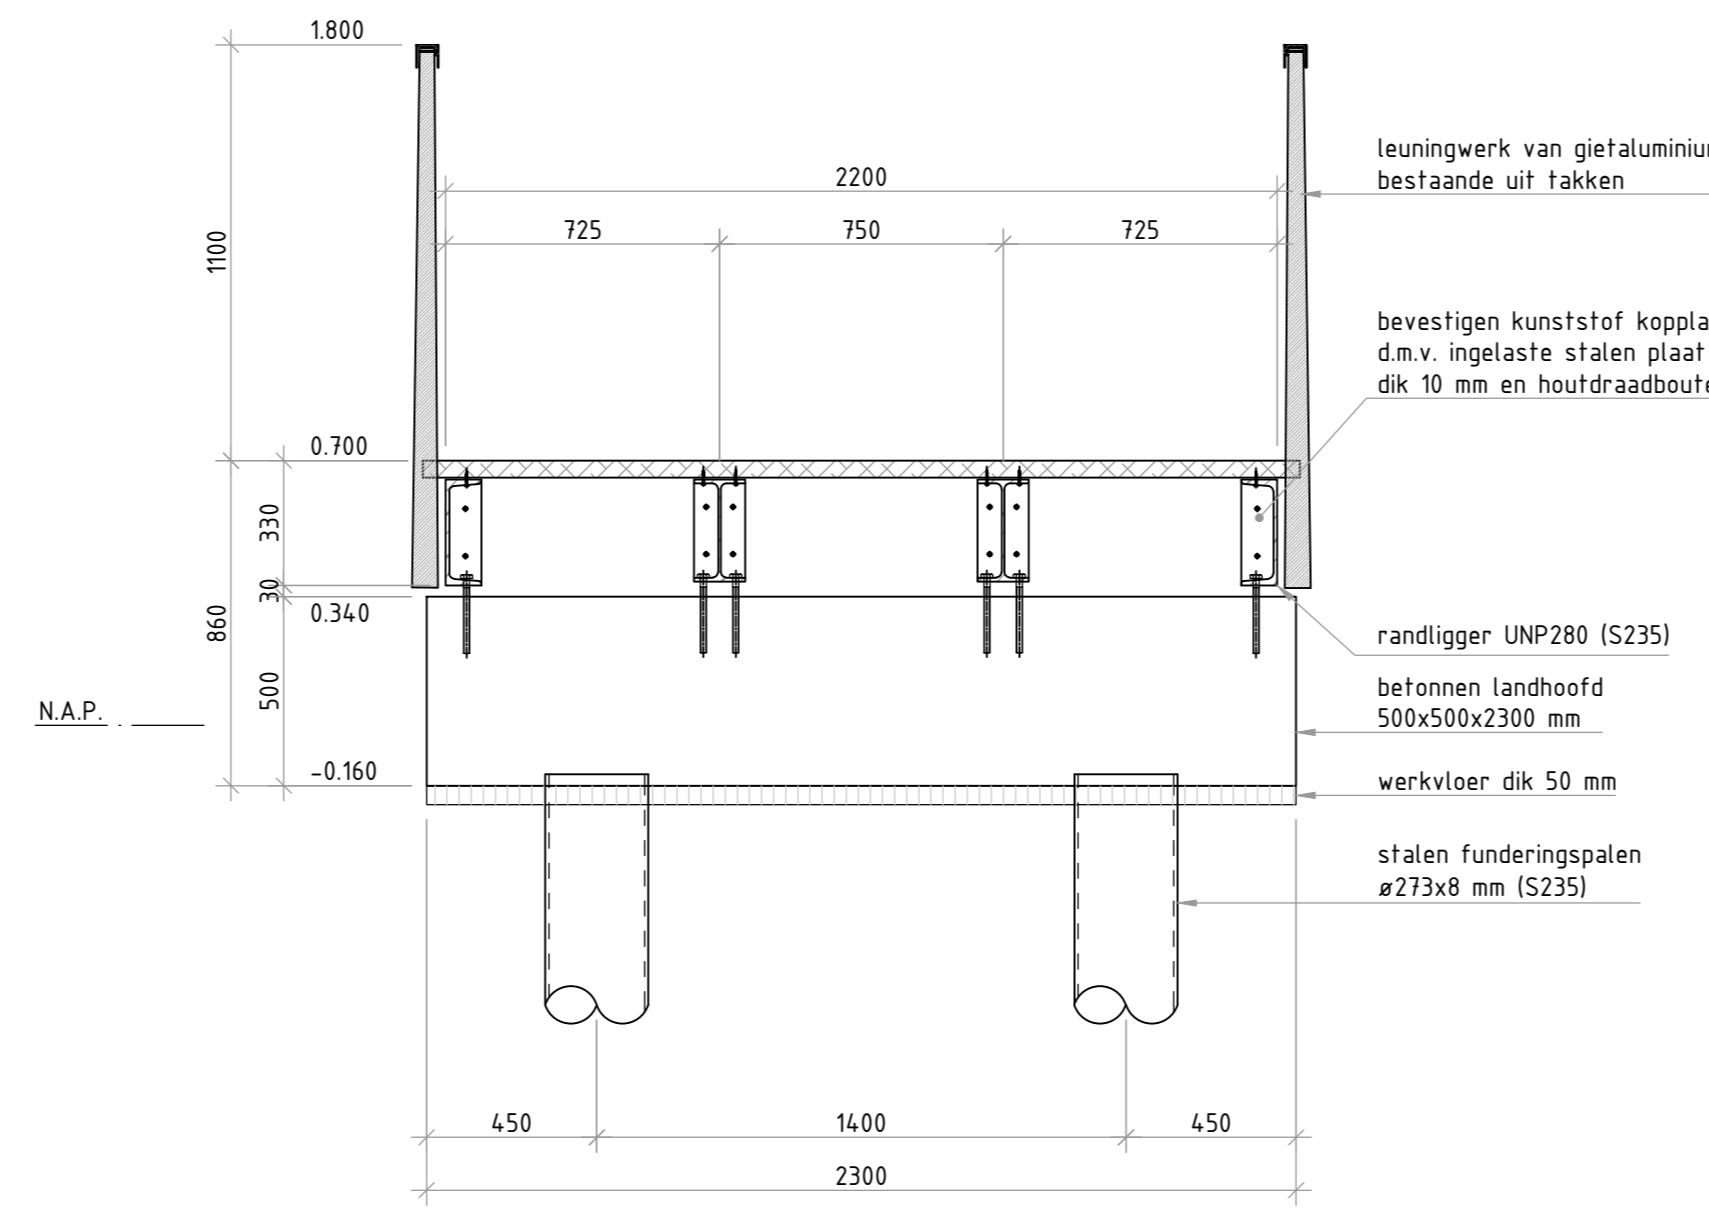


**Doorsnede C**  
schaal 1:20

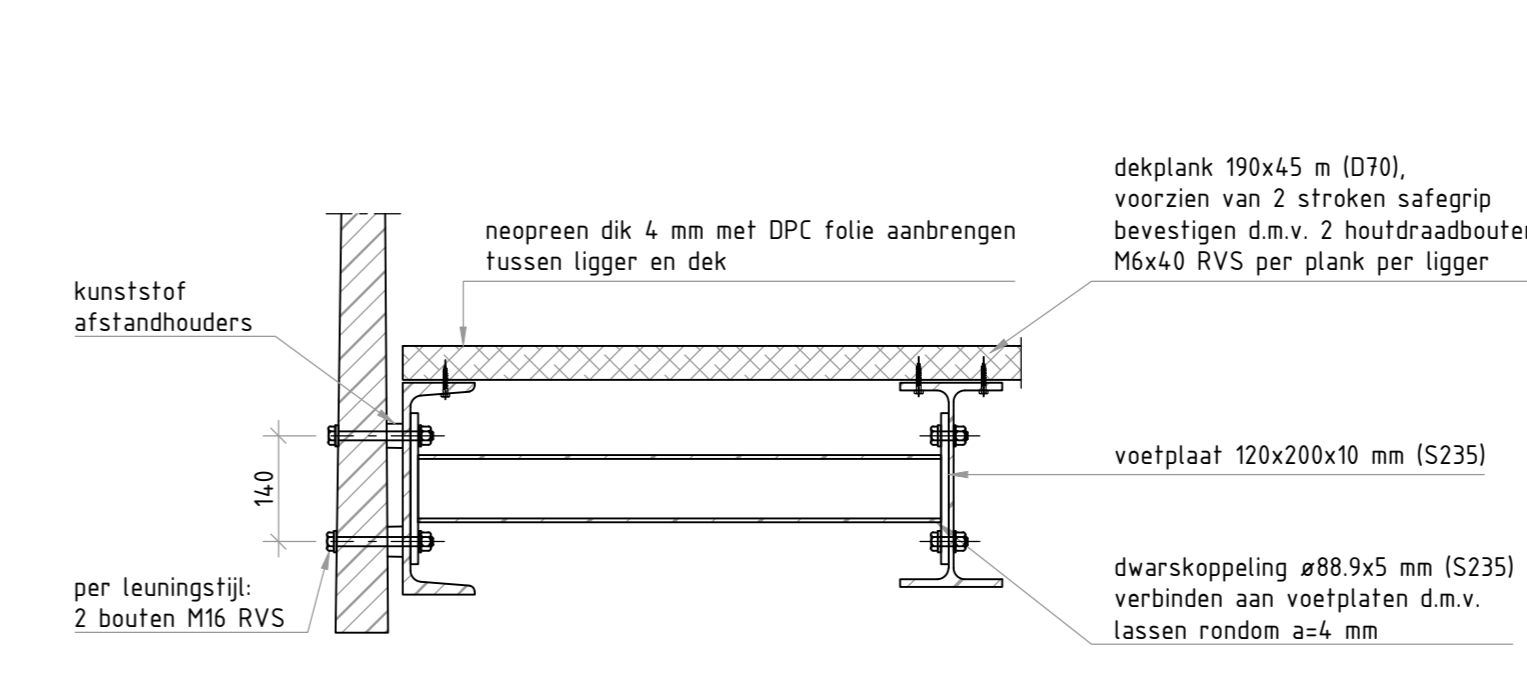


**Detail 2. Dwarskoppeling**  
schaal 1:10

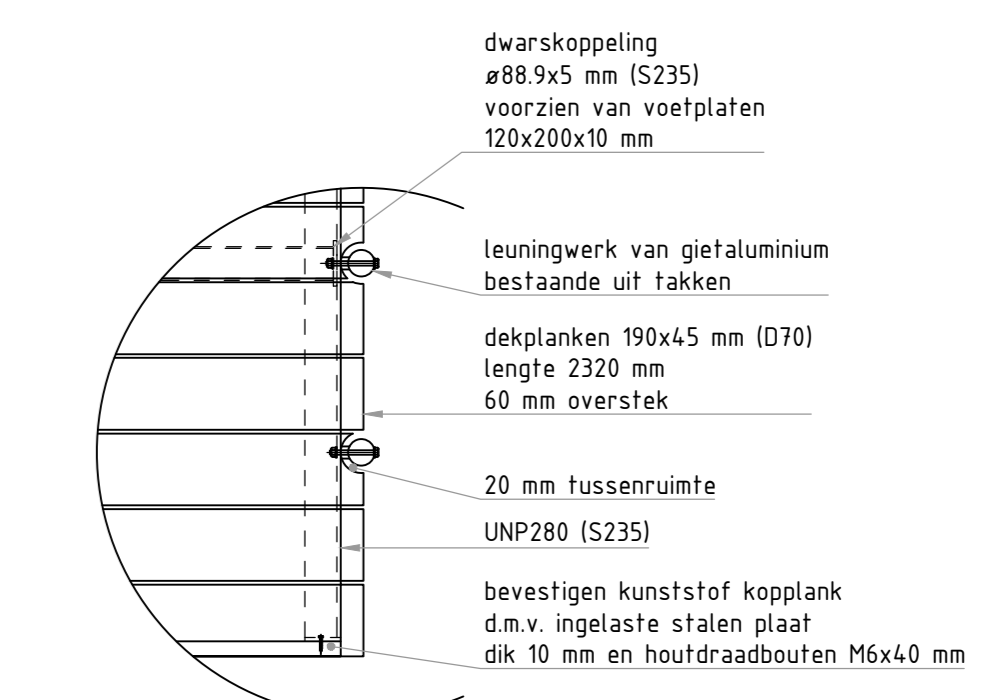


**Detail 5. Bevestiging leuning**  
schaal 1:20

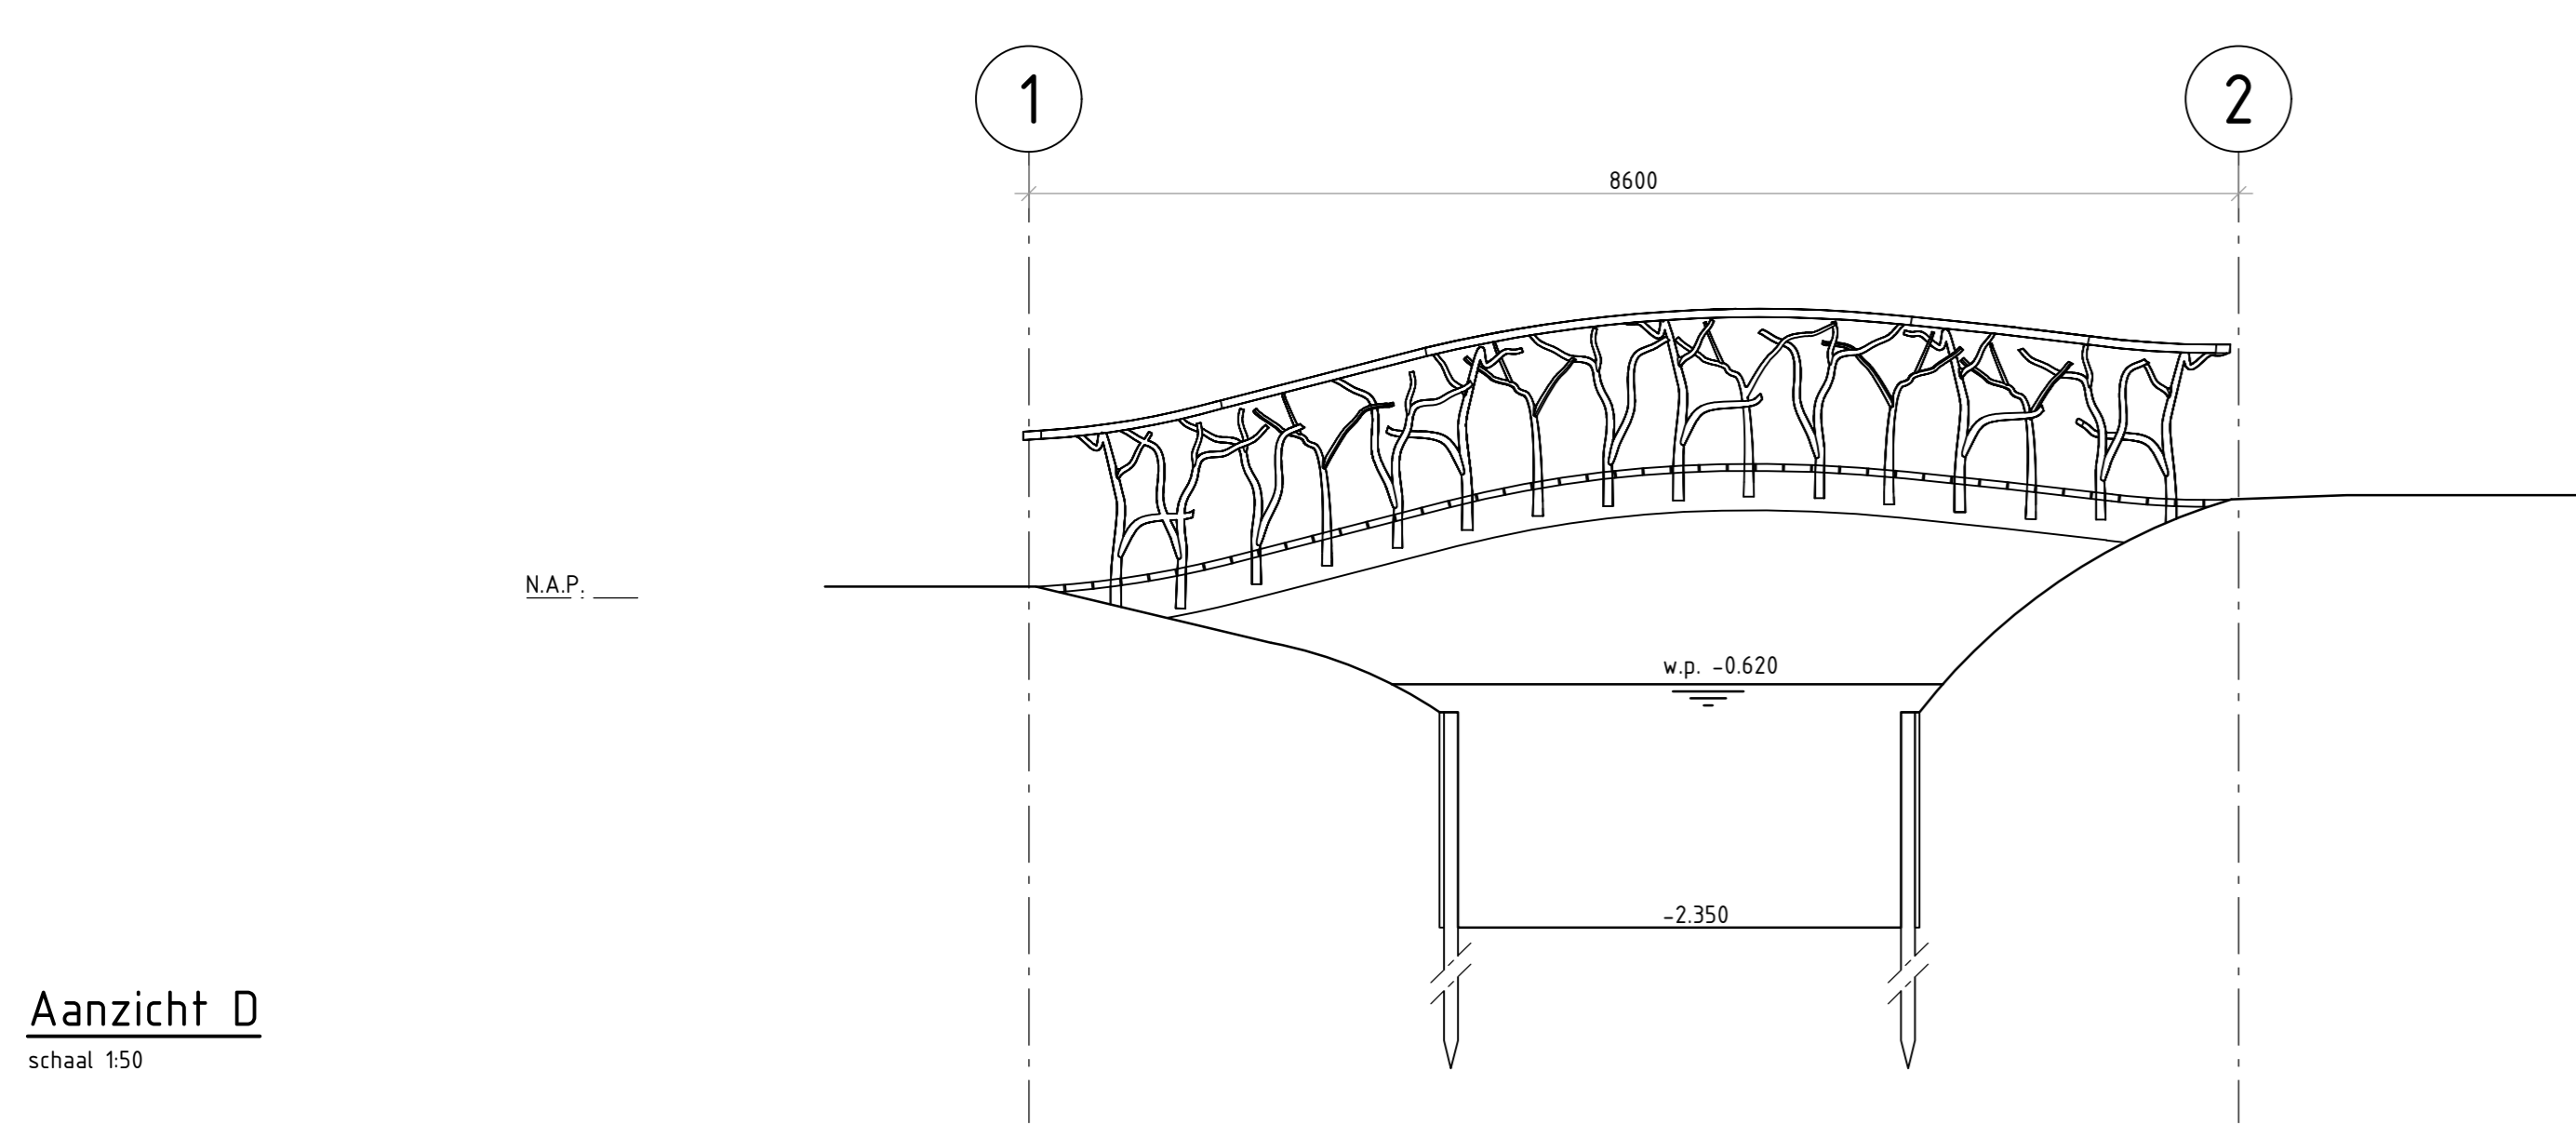


**Aanzicht D**  
schaal 1:50

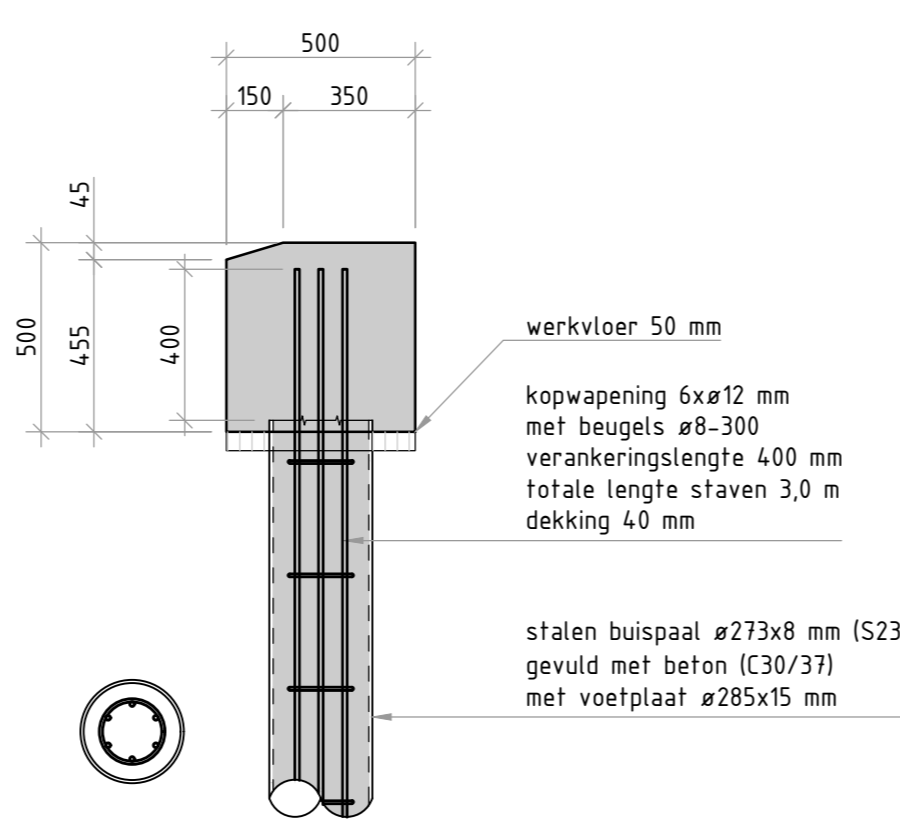

**Detail 1. Paalkop**  
schaal 1:20

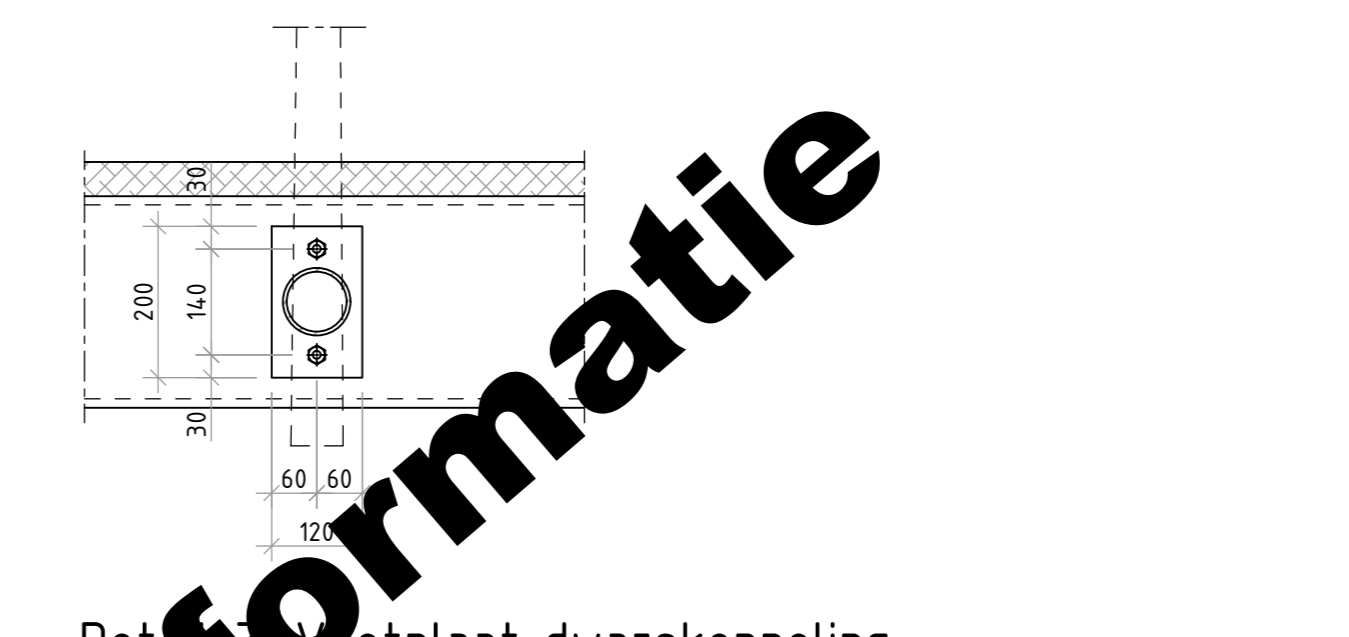


**Detail 4. Oplegging**  
schaal 1:10

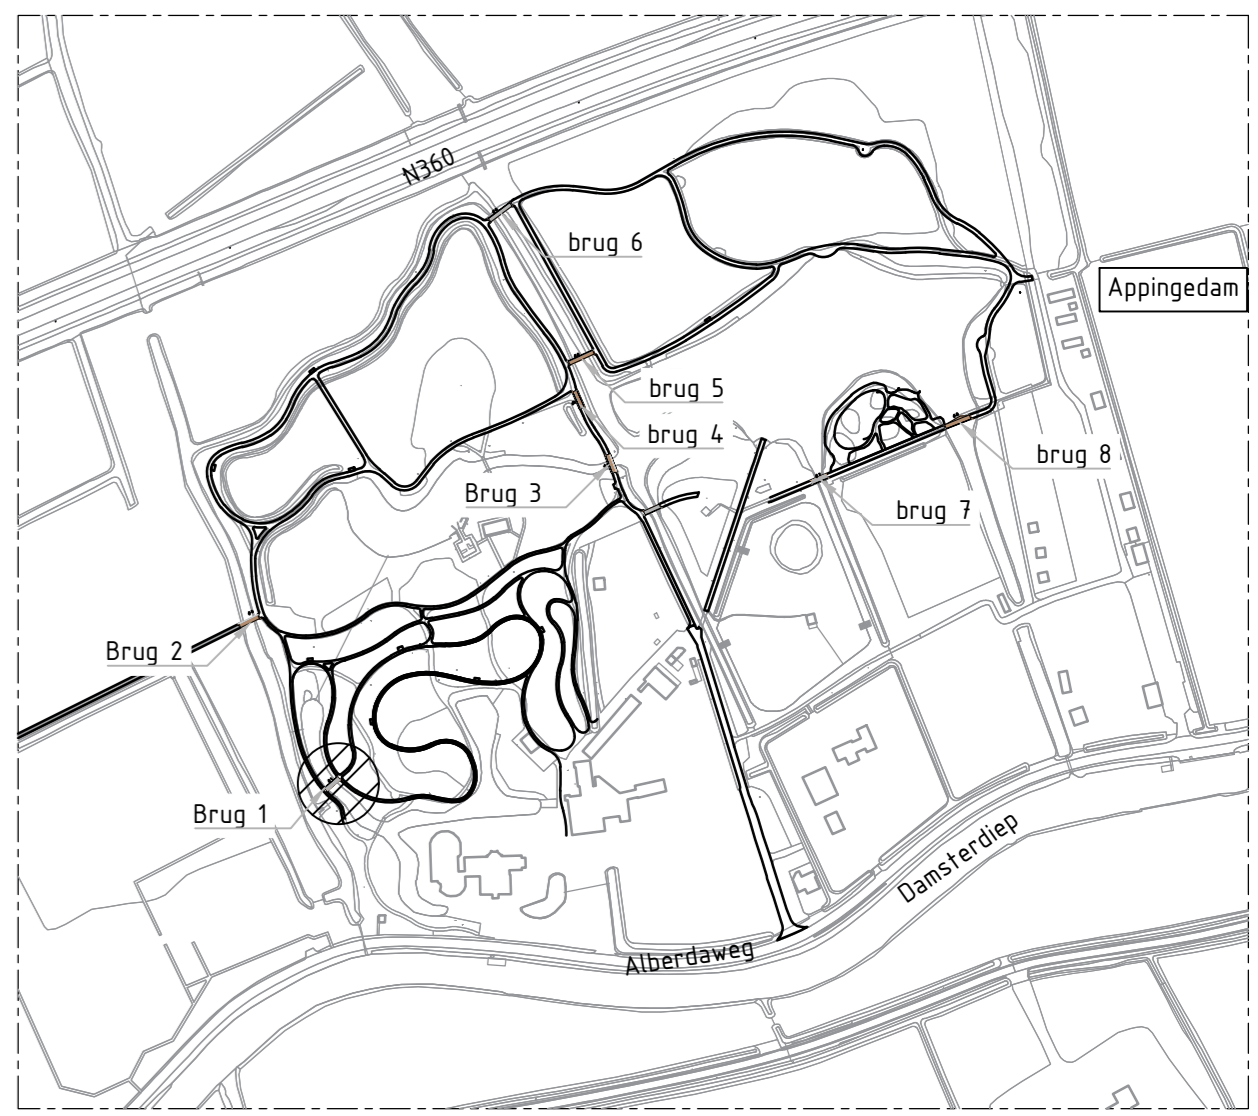


**Situatie**  
schaal 1:8000


Heirenvooi		Palen aanbrengen d.m.v. inwendig heien								
Type	locatie	Materiaal	Afmeting	Aantal	Inheinniveau t.o.v. NAP (in m)	B.k. paal t.o.v. NAP (in m)	Paallengte (in m)	Voetplaat	Vullen met beton	Kopwaping
brug 1	as 1	staal (S235)	Ø273x8	2	-14,600	-0,740	13,86	Ø285x15 C30/37	Ø285x15 C30/37	6Ø12 lg 3,0 m + beugels Ø8-300
	as 2	staal (S235)	Ø273x8	2	-14,600	-0,130	14,47	Ø285x15 C30/37	Ø285x15 C30/37	6Ø12 lg 3,0 m + beugels Ø8-300

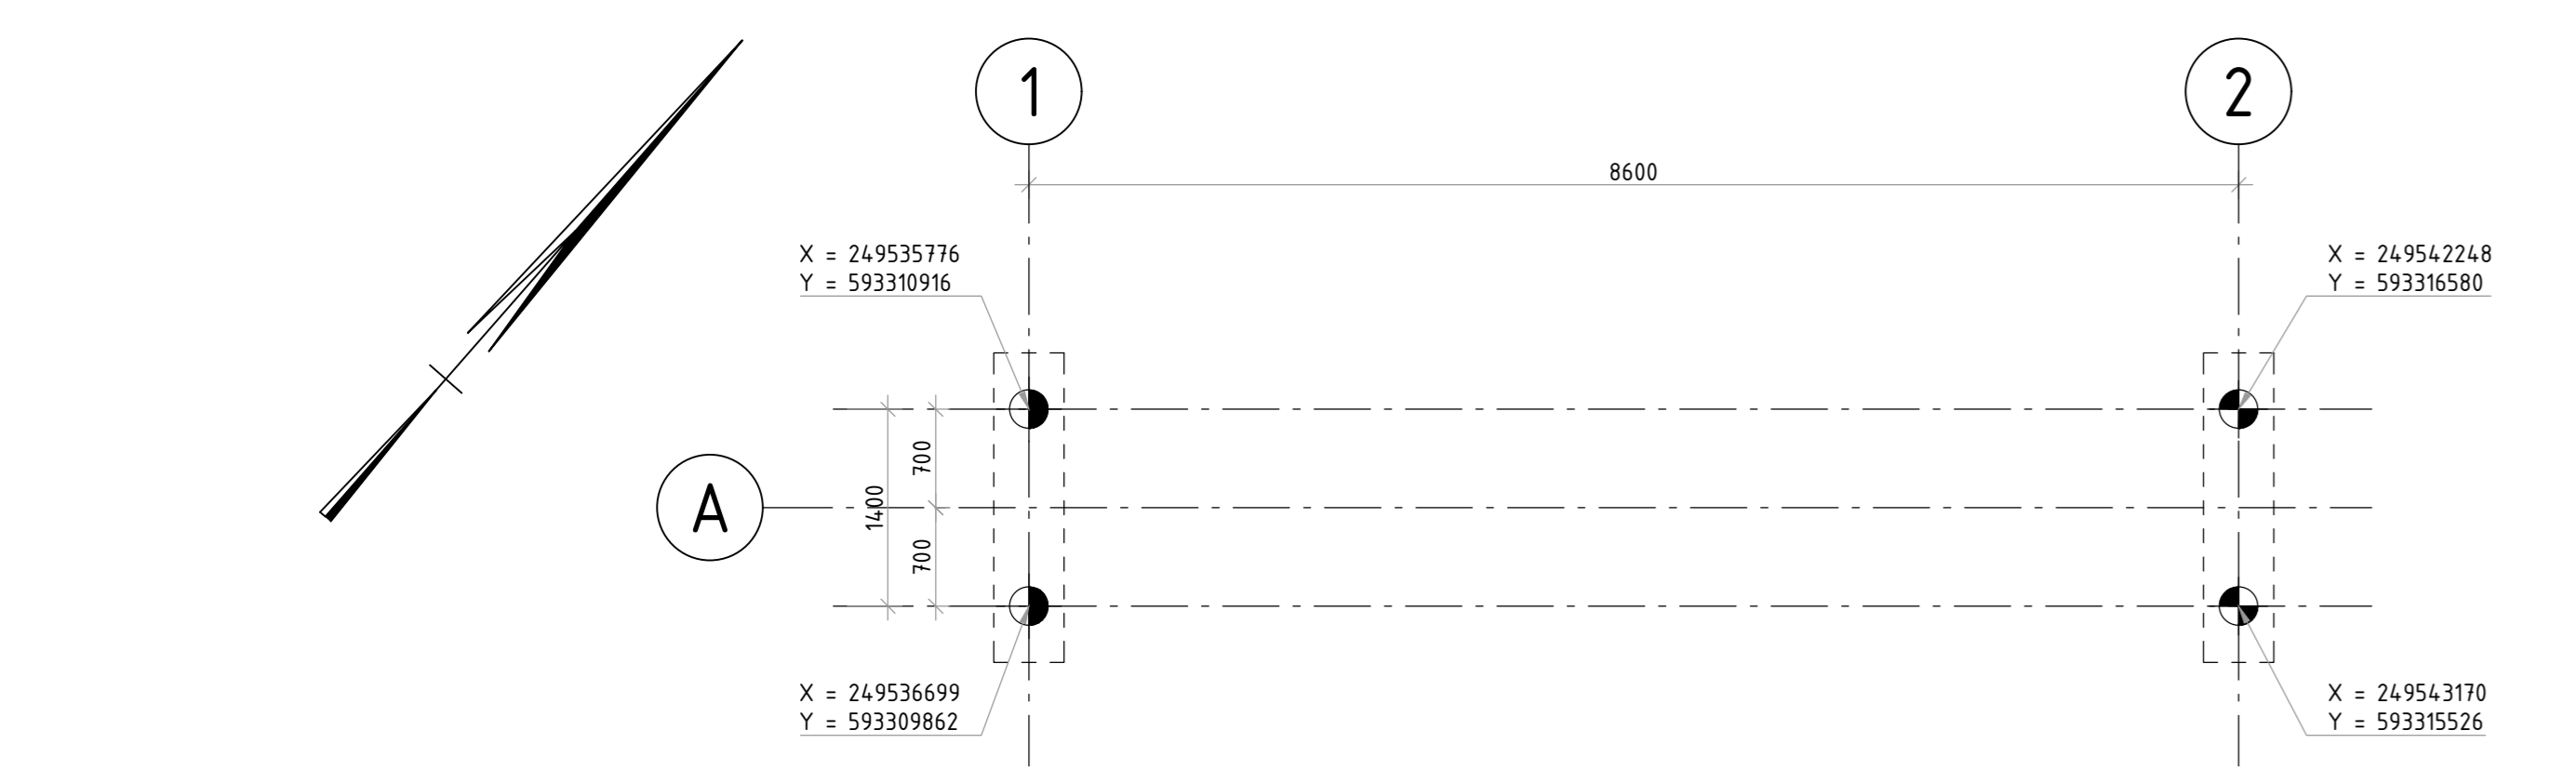

**Bovenaanzicht fundering**  
schaal 1:50

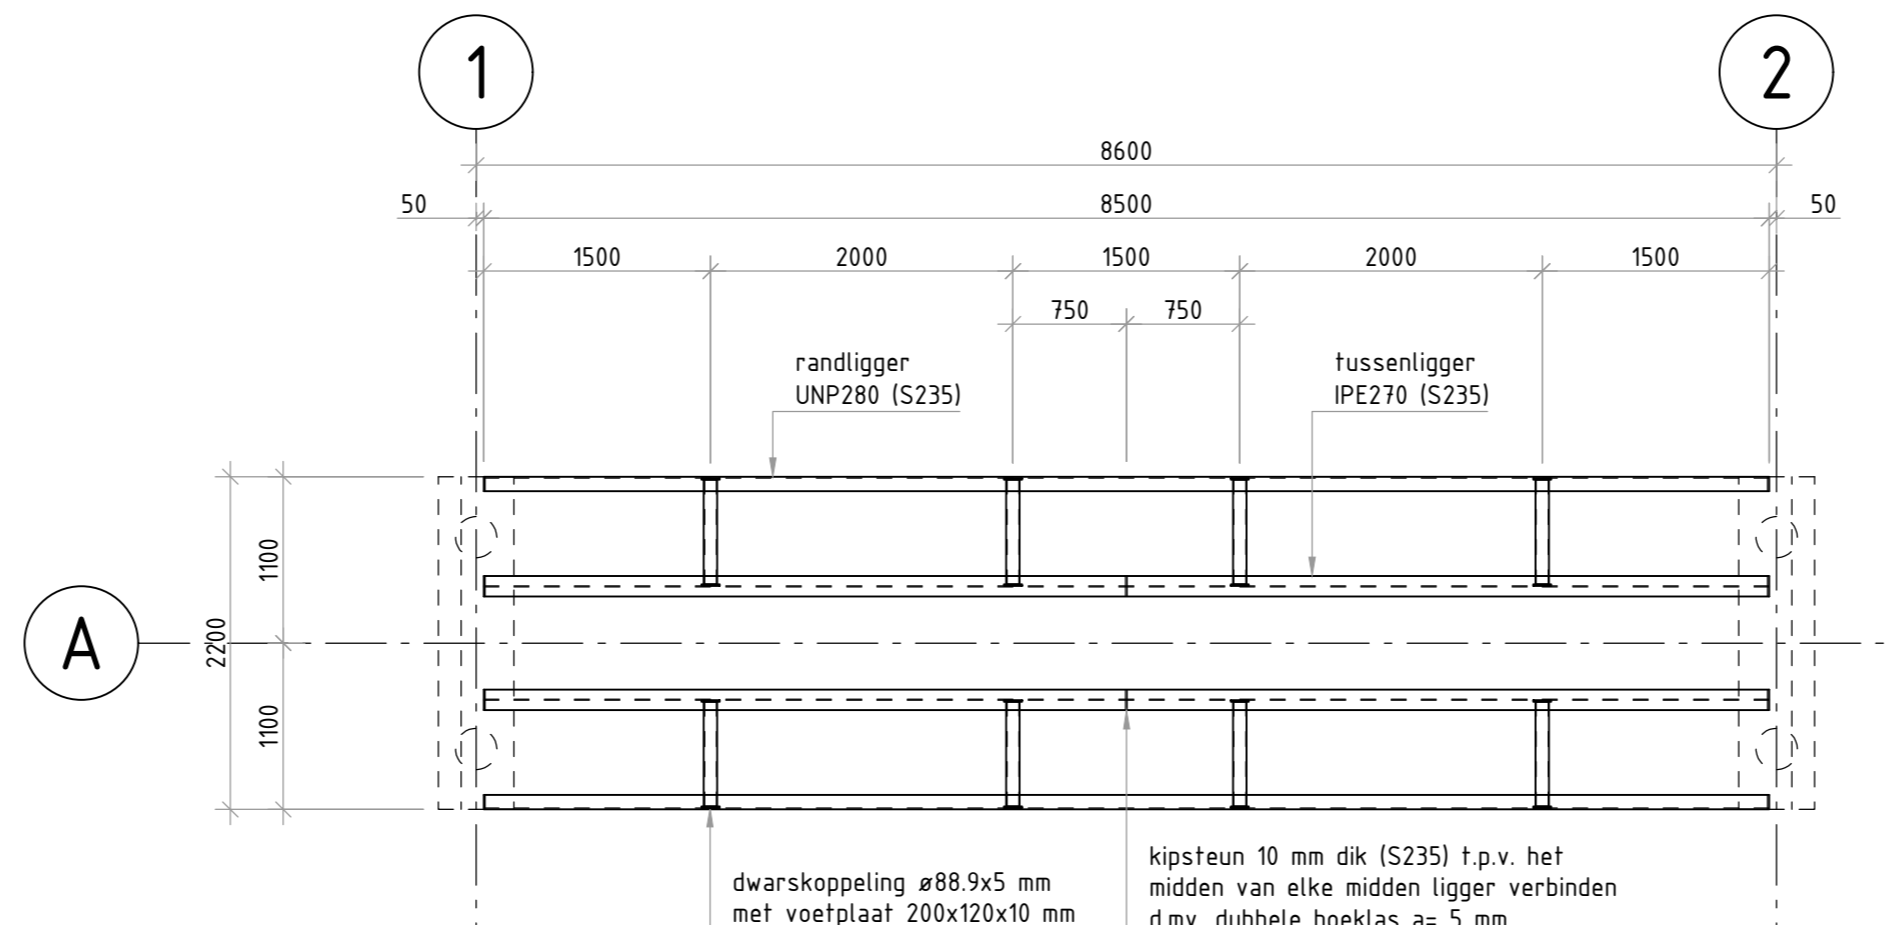

**Bovenaanzicht staalconstructie**  
schaal 1:50

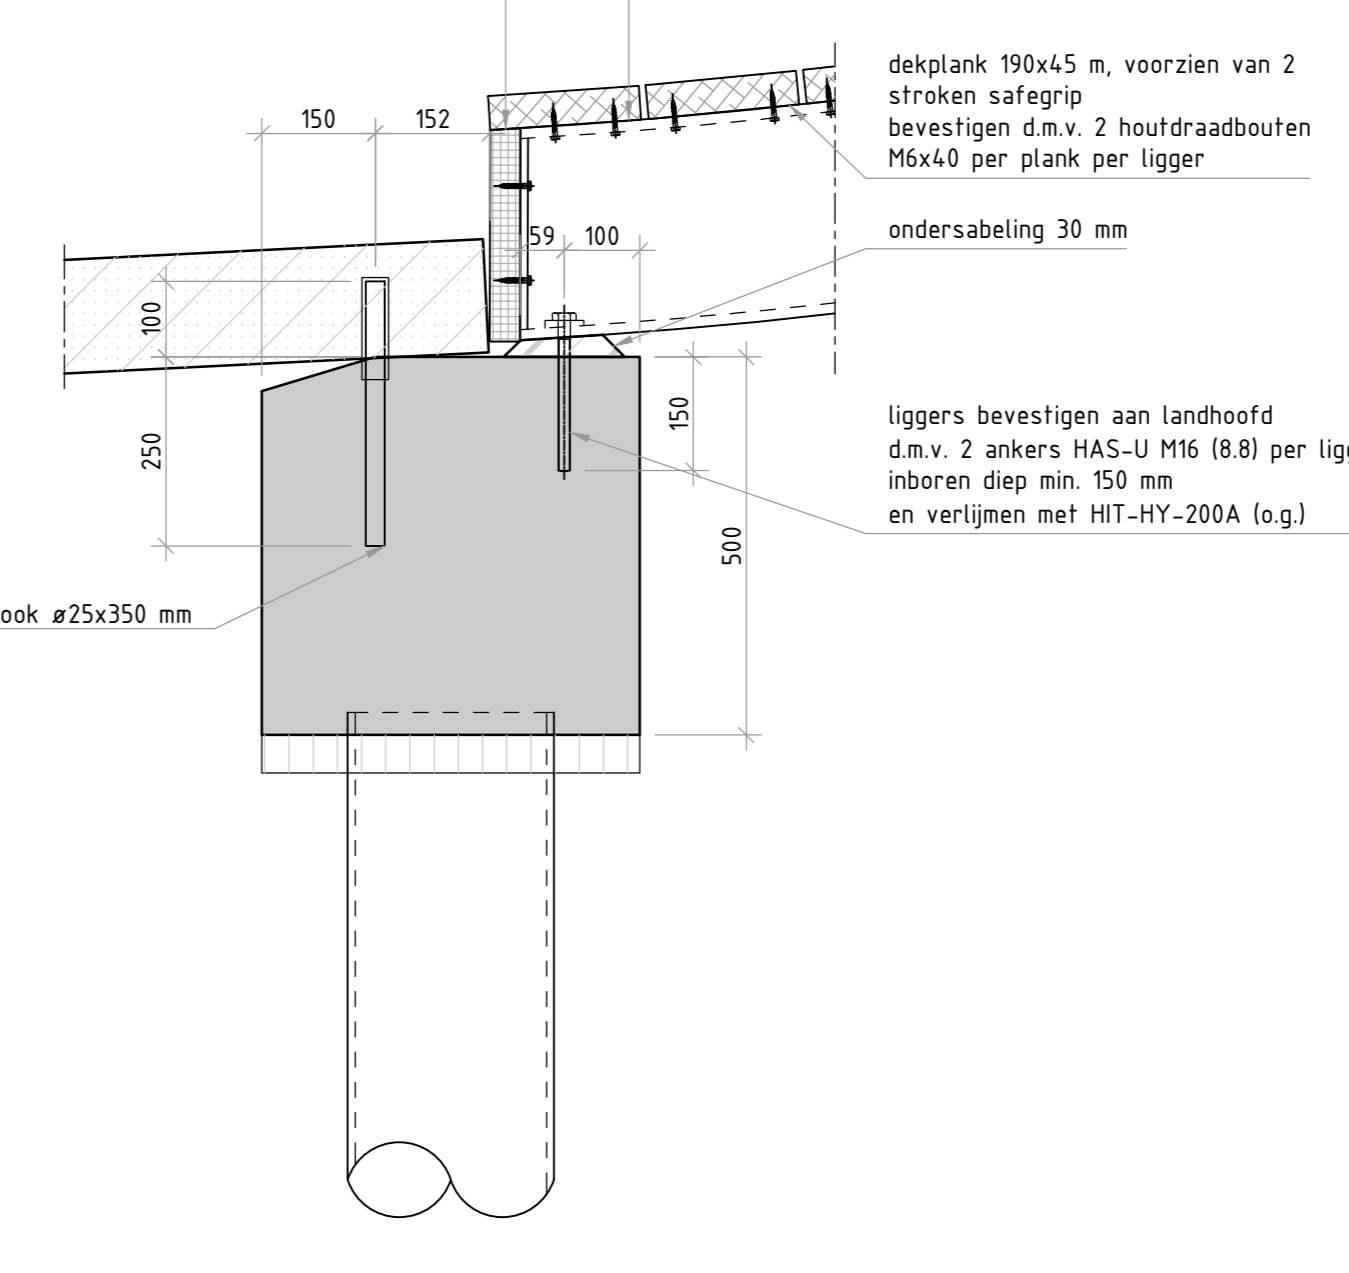

**Detail 4. Oplegging**  
schaal 1:10

**Ter informatie**

- Opmerkingen**
- maten in millimeters, tenzij anders aangegeven
  - hoogtepunten in meters t.o.v. NAP
  - maten in graden
  - coördinaten in m t.o.v. RD (RD=rijksdriehoekswaarde)
  - startmaten opwonen
  - veiligheidsfactor 2020 toepassen aan alle zijwanden in het zicht zijwande maten van het betonnenwerk

**Legenda**

	Gewapend beton		Prefab beton
	Werkvloer		Zandcementstabilisatie

18	03-03-2026	Definitief	L. Dijkstra	LDA
03	25-02-2026	Inwendig ontwerp	A. Valfreun	LDA
Rev.	Datum	Omschrijving		Getekend

**Gemeente Eemsdelta**  
**Voetgangersbruggen Landgoed Ekenstein Appingedam**  
**Brug 1**

**Nieuwe situatie, doorsneden en details**

Projectnr.	WIL032405	Getekend:	L. Dijkstra	Forsaal:	A0
Fase	00	Gecontroleerd:	A. Valfreun	Blad nr.:	1 van 3
Status:	Definitief	Vrijgegeven:	B. Dijk	Datum:	03-03-2026