


Pgelektijdig (VA) L1	755								---			1680		1680			1190			705			1400			647			1680		1680			1000			1000		---	---	---	---	---		14619					
Pgelektijdig (VA) L2		1006			345			1000				1680		490		1400			1000					980			1680			1680		1610								---	---	---	---	---	17111					
Pgelektijdig (VA) L3			755			636			---		1000						1610			980							1680					1260								---	---	---	---	100	14206					
Gelijktijd.factor	85%	85%	85%	85%	85%	85%	85%	50%			50%	50%	70%	70%	70%	70%	70%	70%	70%	70%	70%	70%	70%	70%	70%	70%	70%	70%	70%	70%	70%	70%	70%	70%	70%	70%	70%	70%	70%	70%	70%	70%	70%	70%	50%	45936				
Totaal (VA)	888	1184	888	1184	406	748	230	2000			2000	2000	2400	2400	2400	2400	700	2300	1700	2000	1400			829	2000	1029	2000	1400	1400		2000	1400	1400												200					
Totaal ASP	24	32	24	32	14	14	22	1			1	1	12	12	12	12	5	8	6	10	7			18	1	19	10	7	7	43	12	12	12	12	12	12	12	12	12	12	12	12	12	12	1					
Overig	VA							2000			2000	2000													2000																					200				
Aant								1			1	1												1																					1					
WCD	VA											2400	2400	2400	2400	700	2300	1700	2000	1400																												1		
Aant												12	12	12	12	5	8	6	10	7																														1
Verlichting	VA	888	1184	888	1184	406	748	230																	829		1029																						200	
Aant		24	32	24	32	14	14	22																18		19																								7

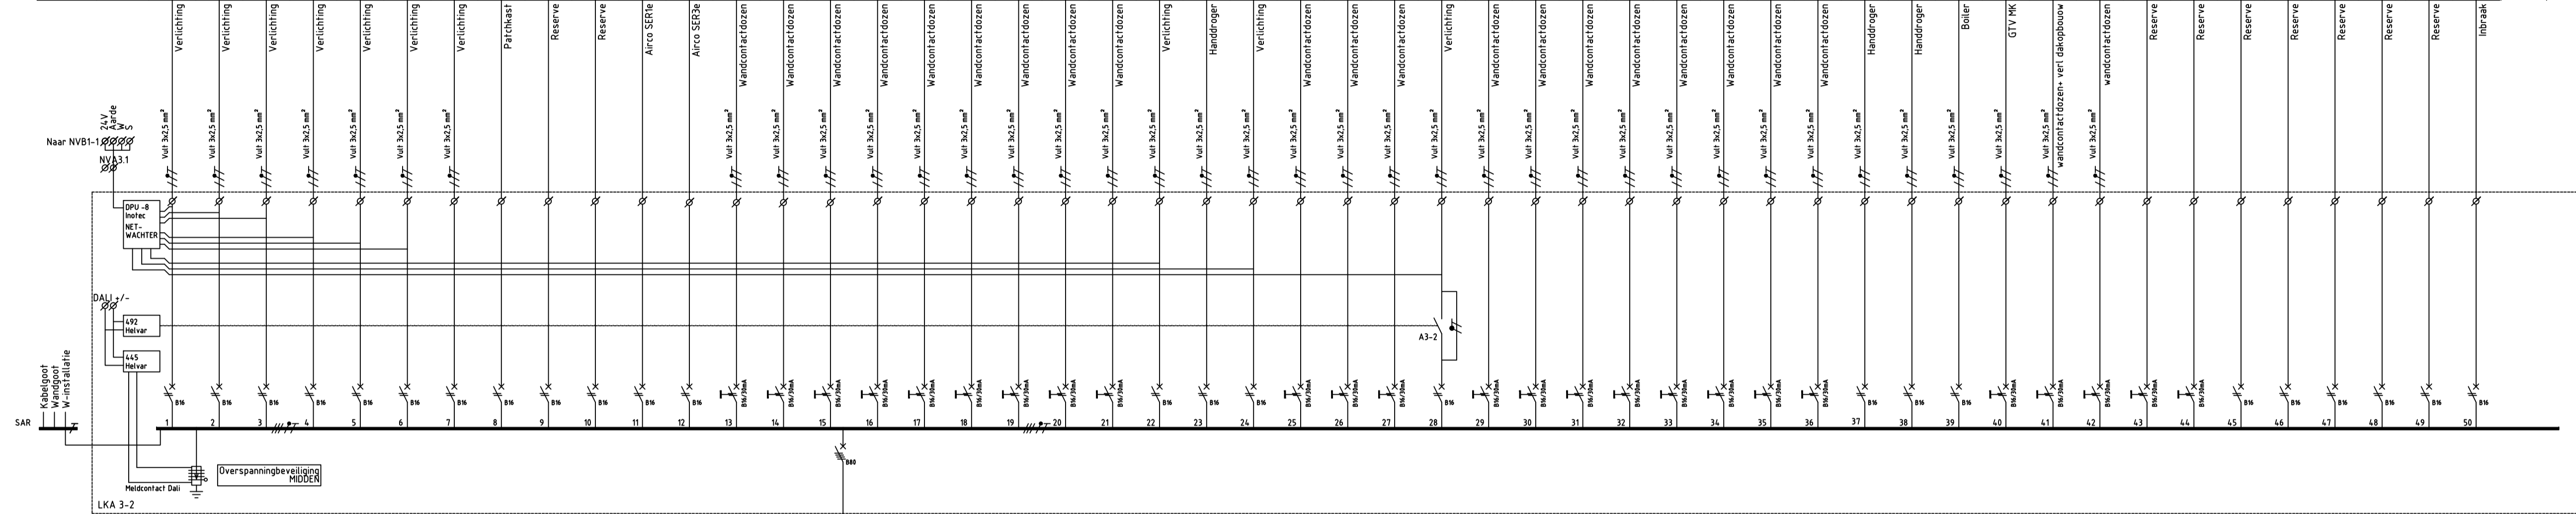

Revisie

MERK	LEGRAND	LKA 3-2	TOTAAL kVA	GELIJKTUDIG	TOTAAL kVA GELIJKTUDIG
TYPE	XL5 80	TOTAAL BELAST	45.94	100 %	45.94
BOUWVORM	FRON 2	SUB-TOTAAL	45.94		45.94
MATERIAAL KAST	PLAATSTAAL	RESERVE VERM	20 %		9.2
BESCHERMINGSGRAAD	IP40	TOTAAL			55.12
KORTSLUITVASTHEID	6kA				

Id = 55123 / 690 = 79.89  
In = 80A

Project: NHTV - N-Gebouw te Breda  
Merfens Bouwbedrijf te Weert

Omschr.: Installatieschema  
LKA 3-2 - Bouwdeel A2 / 3e verdieping

www.vanaalelektro.nl

Wijziging	Datum	Get.	Gez.	Getek.	HvdV	Datum
E	17-11-2019	FME	FME	Pr.I.	HvdV	14-12-2018
D	10-04-2019	FME	FME	Schaal:	N.V.T.	14-12-2018
C	20-02-2019	FME	FME	Projectnr.		
B	08-02-2019	FME	FME	HvdV	1707-0130	
A				HvdV	IS-116	