


Pgelijktijdig (VA) L1	340			910		900		---				2150
Pgelijktijdig (VA) L2		425			1120		102			1000		2647
Pgelijktijdig (VA) L3			980			420		---			1000	2400
Gelijktijd.factor	85%	85%	70%	70%	70%	70%	50%	85%		50%	50%	7197
Totaal (VA)	400	500	1400	1300	1600	600	1800	120		2000	2000	TOTAAL INSTALLATIE
Totaal ASP	4	5	7	7	8	4	18	12		1	1	
Overig	VA						1800			2000	2000	
	Aant						18			1	1	
WCD	VA			1400	1300	1600	600					
	Aant			7	7	8	4					
Verlichting	VA	200	200					120				
	Aant	4	5					12				

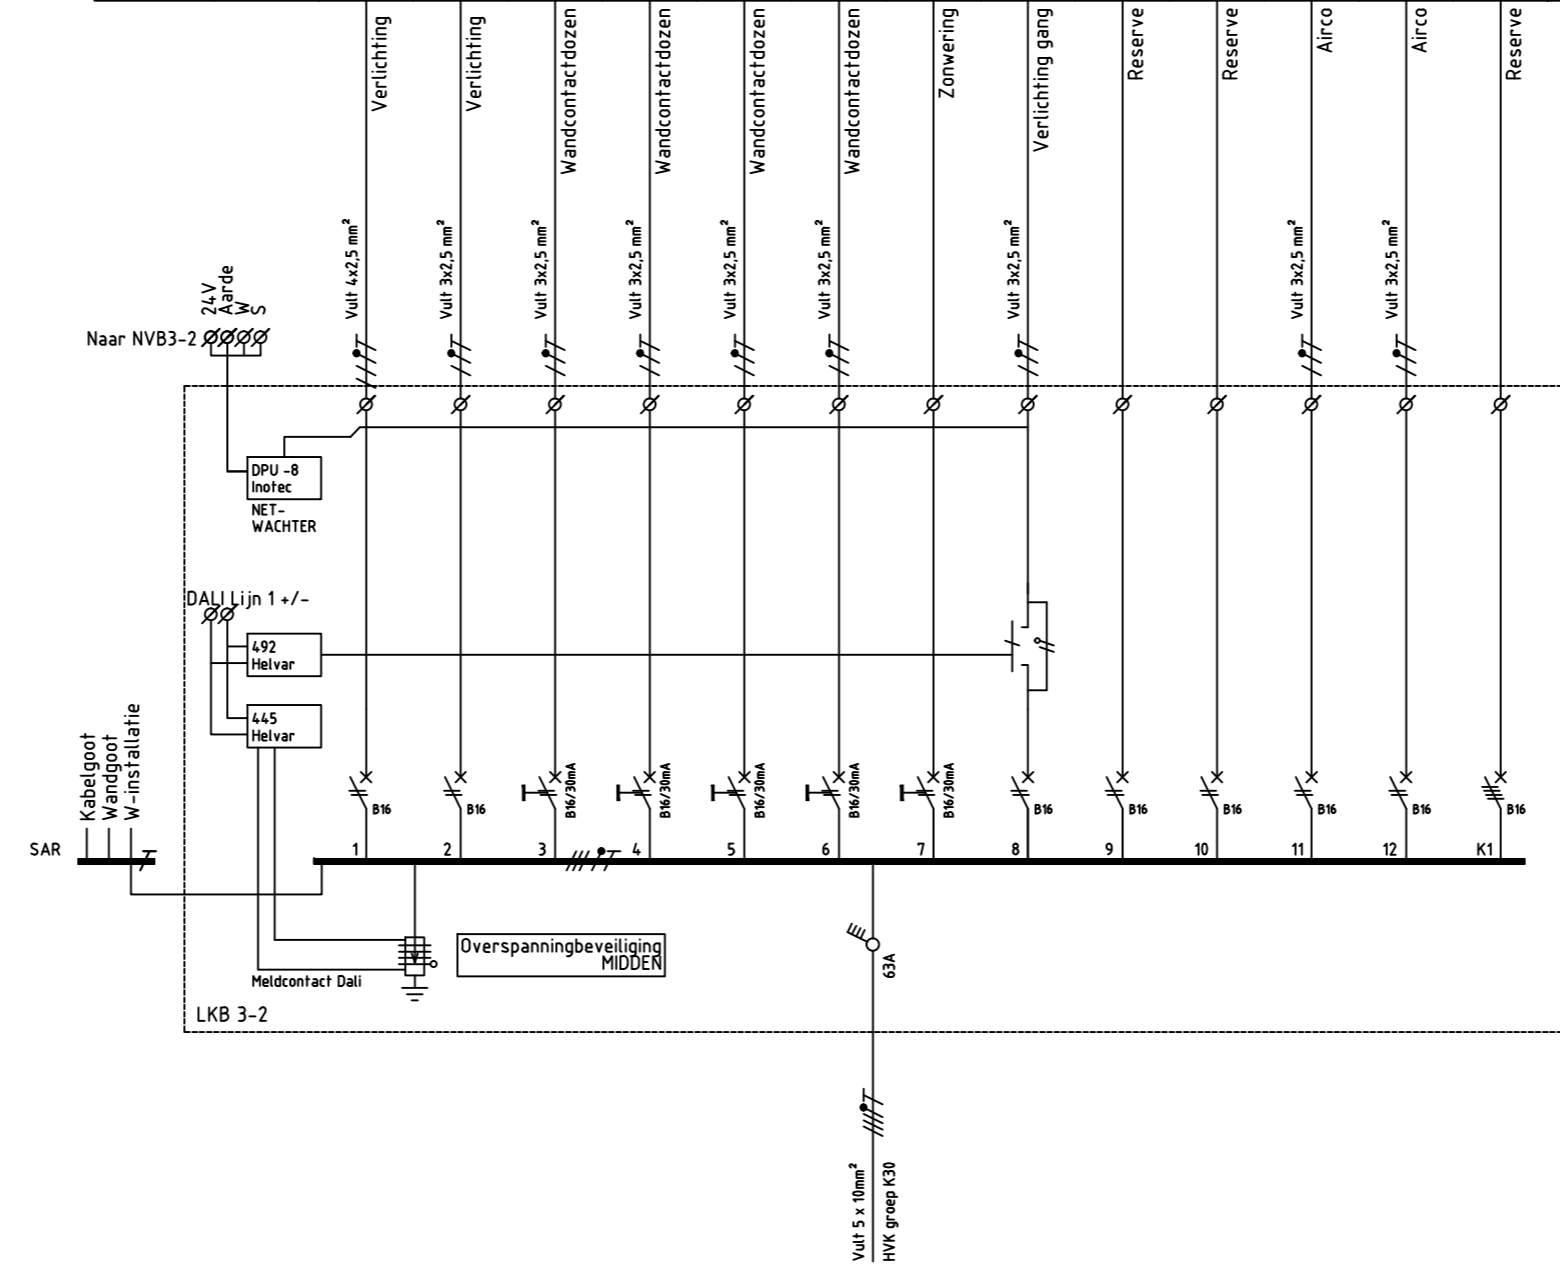

Revisie

MERK	LEGRAND	LKB 3-2	TOTAAL kVA	GELIJKTIJDIG	TOTAAL kVA GELIJKTIJDIG
TYPE	XL ² s160	TOTAAL BELAST	7.2	100 %	7.2
BOUWVORM	FROM 2	SUB-TOTAAL	7.2		7.2
MATERIAAL KAST	PLAATSTAAL	RESERVE VERM.	20 %		1.44
BESCHERMINGSGRAAD	IP40	TOTAAL			8.64
KORTSLUITVASTHEID	6kA				

Ib = 8635 / 690 = 12.52A
In = 25A

Project: NHTV - N-Gebouw te Breda Mertens Bouwbedrijf te Weert				Omschr.: Installatieschema LKB 3-2 - Bouwdeel B / 3e verdieping			
vestiging: BREDA POSTBUS 2156 4800 CD BREDA TEL: 076-5149199 www.vanaalstelektro.nl		F.Meulendijk H.v.d.V. N.V.T. Projectnr. 1707-0130		Datum: 08-02-2019 Datum: 08-02-2019 Formaat: A2 Tekeningnummer IS-118		A. Revisie 17-11-2019 FMe FMe	