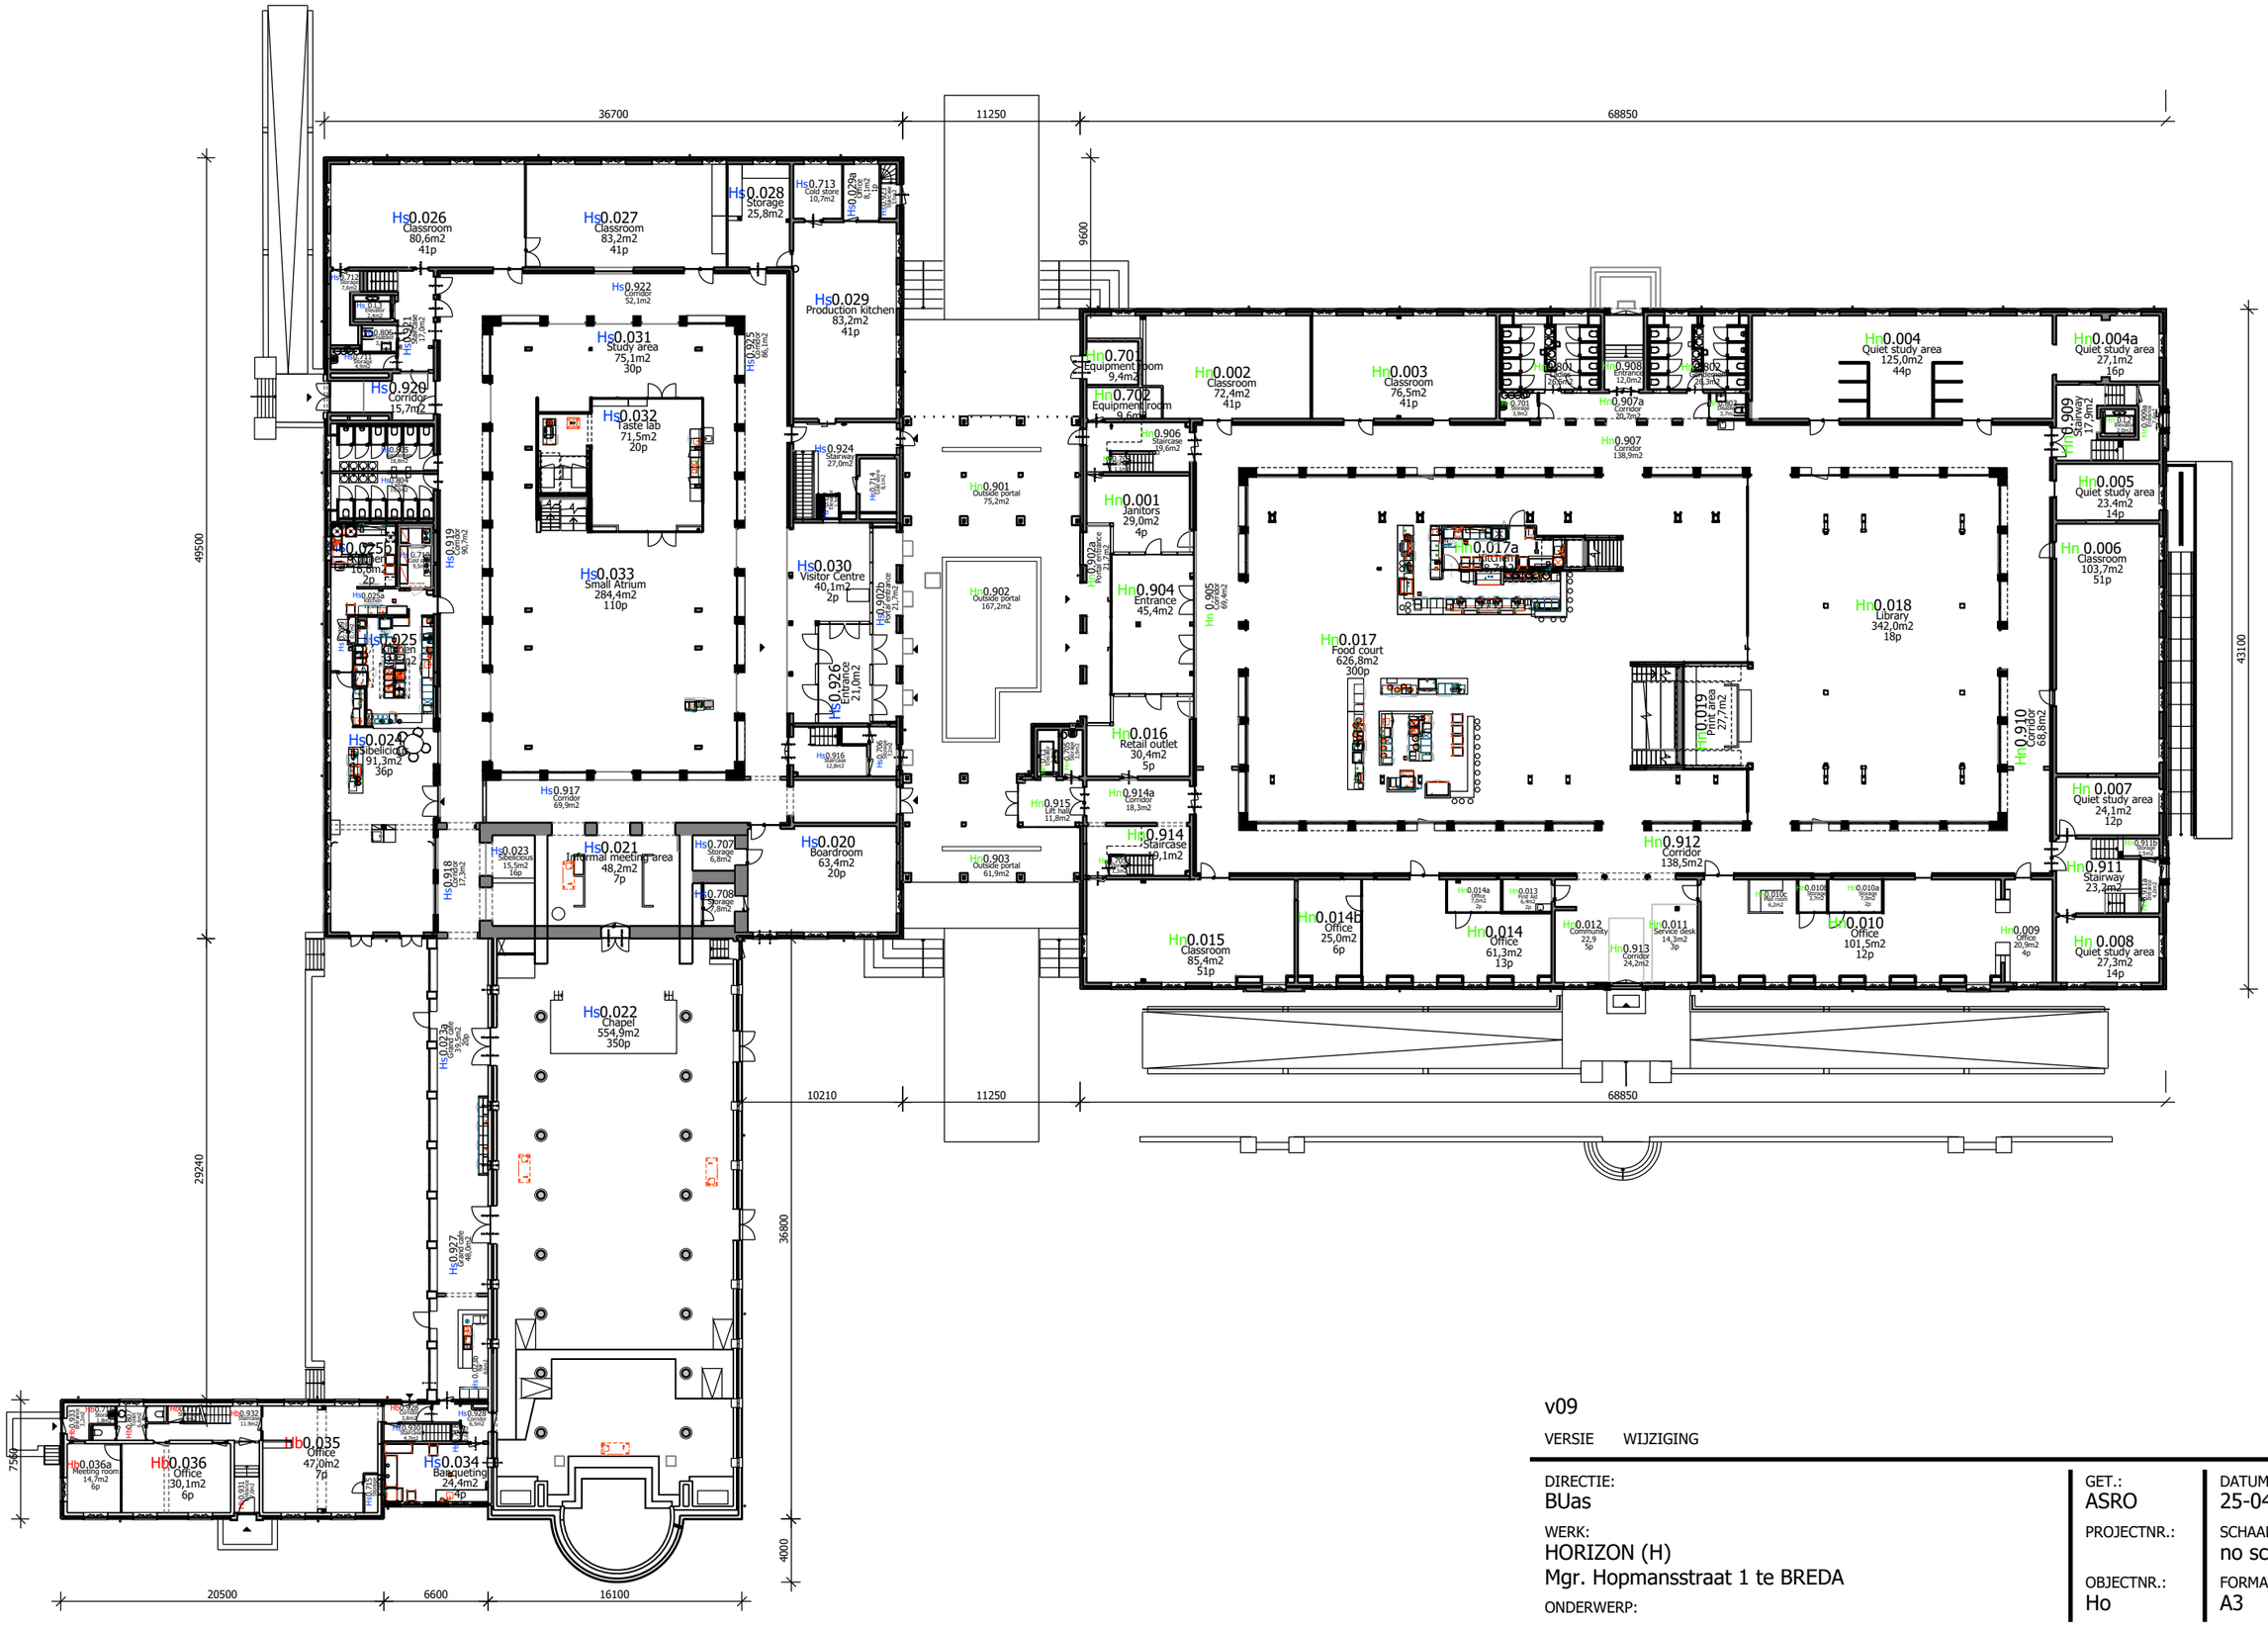

v09

VERSIE WIJZIGING

DIRECTIE:
BUas

WERK:
HORIZON (H)
Mgr. Hopmansstraat 1 te BREDA

ONDERWERP:

GROUND FLOOR

GET.: ASRO

PROJECTNR.:

OBJECTNR.: Ho

DATUM: 25-04-2024

SCHAAL: no scale

FORMAAT: A3

H 00