Pgelijktijdig (VA)		70812	96331	69710	34526	82874	82283	159564	95376	11000	109656	67020	9840	11000	11000	78264	2060	70738	27600	5500	-63000						25000	1057160
Gelijktijd.factor		100 %	100 %	100 %	100 %	100 %	100 %	100 %	100 %	50 %	100 %	100 %	100 %	50 %	50 %	100 %	100 %	100 %	100 %	50 %	100 %						50 %	TOTAAL INSTALLATIE
Totaal (VA)		70812	96331	69710	34526	82874	82283	159564	95376	22000	109656	67020	9840	22000	22000	78264	2060	70738	27600	11000	-63000						50000	
Totaal ASP		1	1	1	1	1	1	1	1	1	1	1	1	1	1	1	1	1	1	1	1						1	
Overig	VA	70812	96331	69710	34526	82874	82283	159564	95376	22000	109656	67020	9840	22000	22000	78264	2060	70738	27600	11000	-63000						50000	
	Aant	1	1	1	1	1	1	1	1	1	1	1	1	1	1	1	1	1	1	1	1						1	
WCD	VA																											
	Aant																											
Verlichting	VA																											
	Aant																											

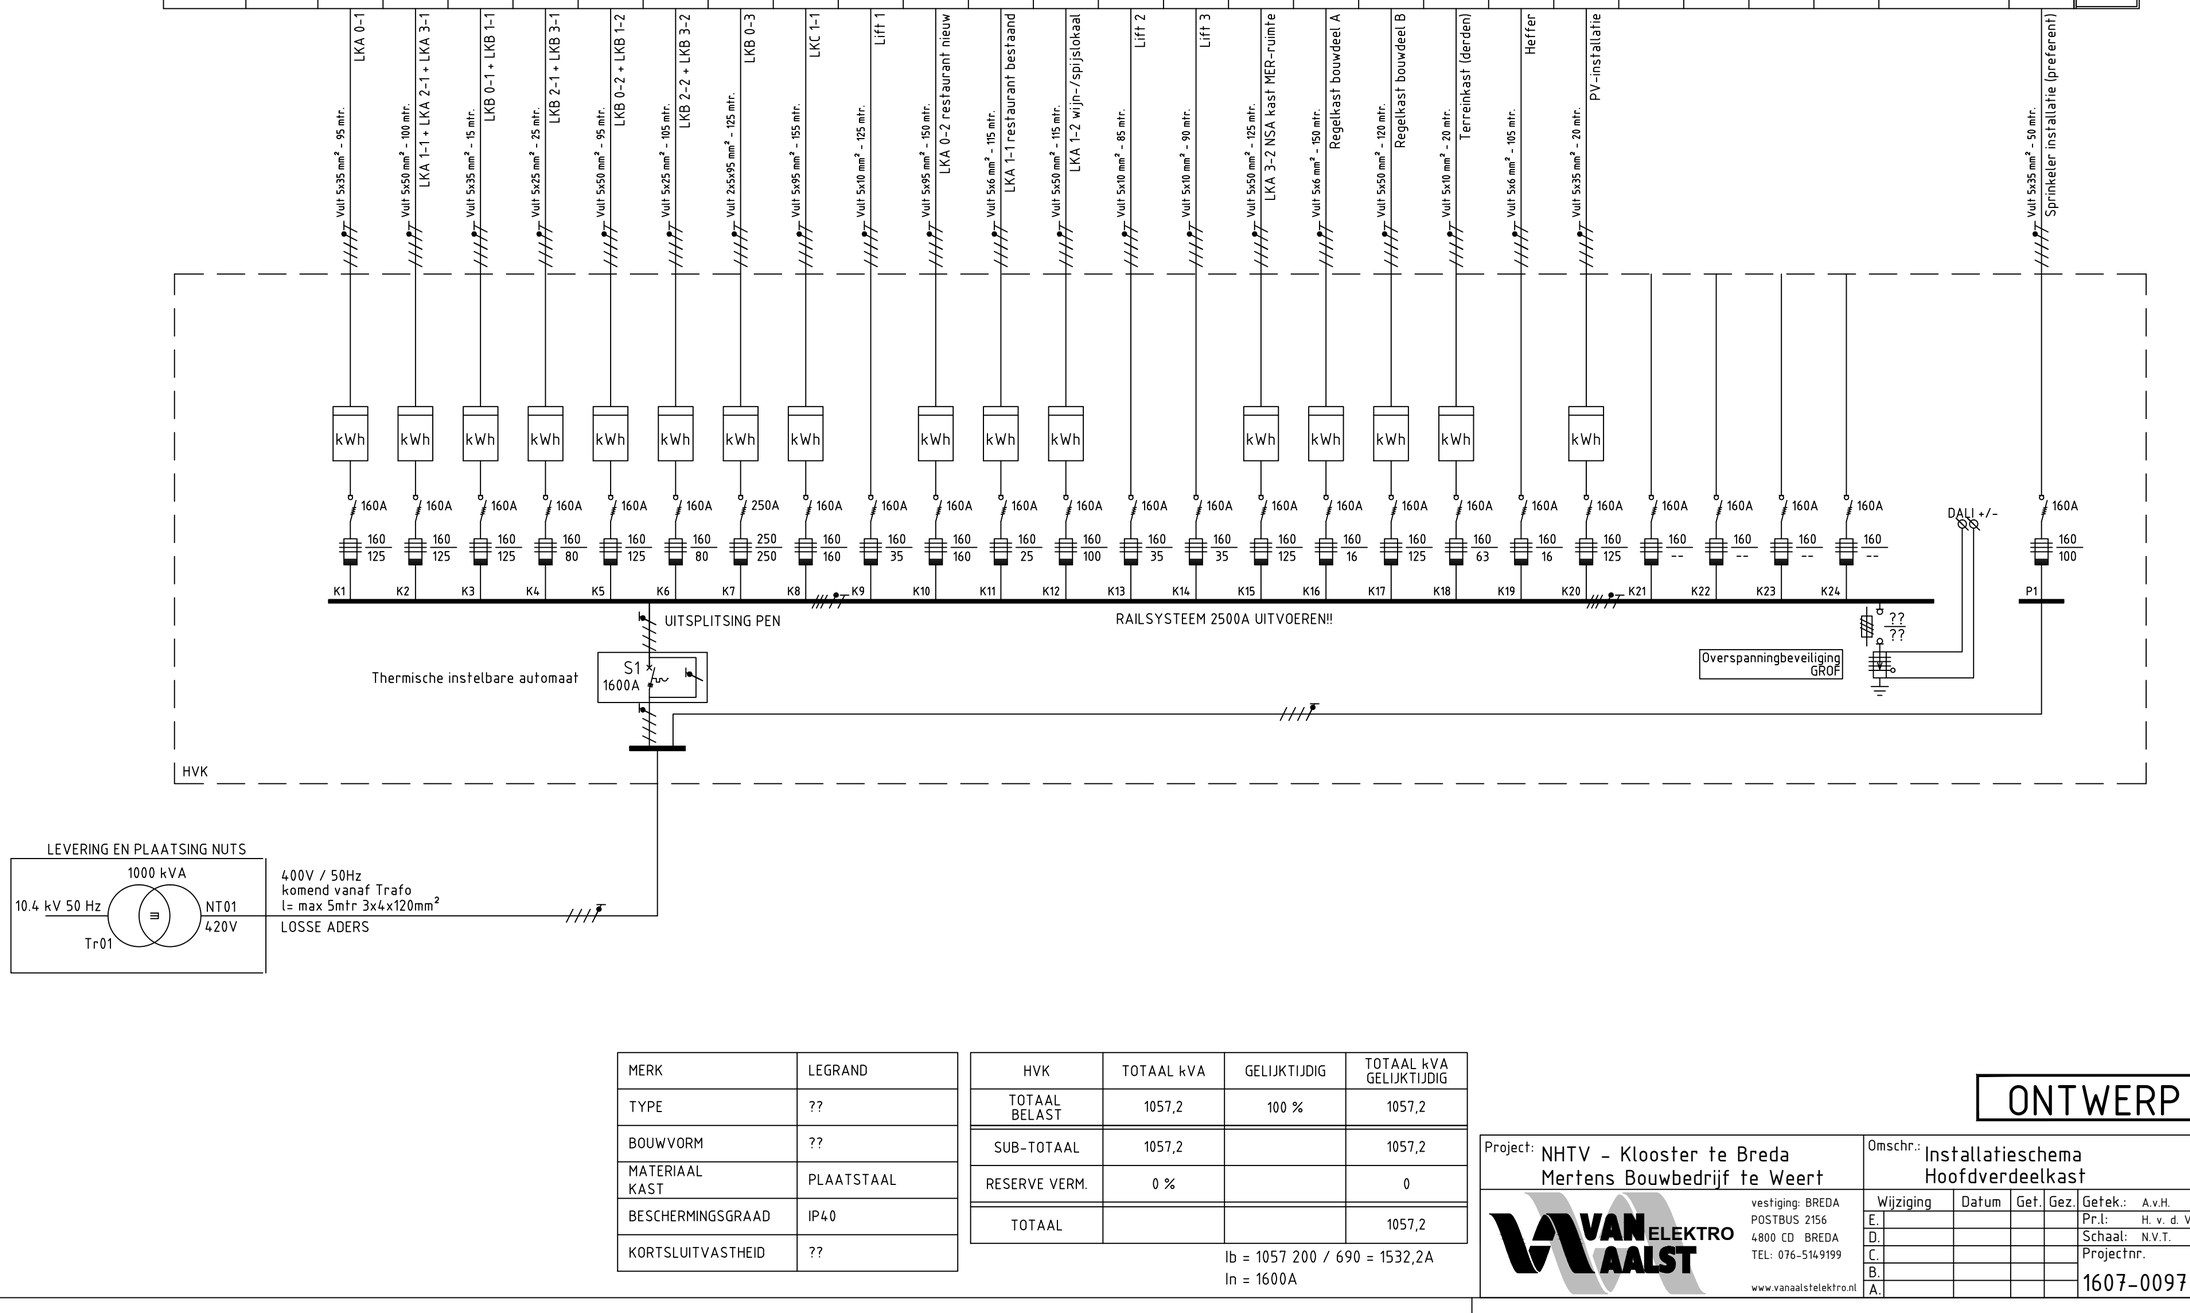

MERK	LEGRAND
TYPE	??
BOUWVORM	??
MATERIAAL KAST	PLAATSTAAL
BESCHERMINGSGRAAD	IP40
KORTSLUITVASTHEID	??

HVK	TOTAAL kVA	GELIJKTIJDIG	TOTAAL kVA GELIJKTIJDIG
TOTAAL BELAST	1057,2	100 %	1057,2
SUB-TOTAAL	1057,2		1057,2
RESERVE VERM.	0 %		0
TOTAAL			1057,2

Ib = 1057 200 / 690 = 1532,2A
In = 1600A

ONTWERP FASE

Project: NHTV - Klooster te Breda
Mertens Bouwbedrijf te Weert

Omschr.: Installatieschema Hoofdverdeelkast

VAN AALST ELEKTRO
vestiging: BREDA
POSTBUS 2156
4800 CD BREDA
TEL: 076-5149199
www.vanaalstelektro.nl

Wijziging	Datum	Get.	Gez.
E.			
D.			
C.			
B.			
A.			

Getek.: A.v.H.	Datum: 01-05-2018		
Pr.l: H. v. d. V.	Datum: 01-05-2018		
Schaal: N.V.T.	Formaat: A2		
Projectnr. 1607-0097	Tekeningnummer IS-100HVK		

Autocad dwg/A2H/VAE