| | | | | | | | | | | | | | | | | |
|---|---|---|---|---|---|---|---|---|---|---|---|---|---|---|---|---|
| Pgelijktijdig (VA) | | 220 | 340 | 240 | 280 | 46 | 69 | | | 8500 | 8500 | 1380 | 2070 | 1380 | | 23025 |
| Gelijktijd.factor | | 100% | 100% | 100% | 100% | 100% | 100% | | | 50% | 50% | 50% | 50% | 50% | | TOTAAL INSTALLATIE |
| Totaal (VA) | | 220 | 340 | 240 | 280 | 46 | 69 | | | 17000 | 17000 | 2760 | 4140 | 2760 | | |
| Totaal ASP | | 11 | 17 | 12 | 14 | 2 | 3 | | | 1 | 1 | 6 | 9 | 6 | | |
| Overig | VA | | | | | 46 | 69 | | | 17000 | 17000 | 2760 | 4140 | 2760 | | |
| | Aant | | | | | 2 | 3 | | | 1 | 1 | 6 | 9 | 6 | | |
| WCD | VA | | | | | | | | | | | | | | | |
| | Aant | | | | | | | | | | | | | | | |
| Verlichting | VA | 220 | 340 | 240 | 280 | | | | | | | | | | | |
| | Aant | 11 | 17 | 12 | 14 | | | | | | | | | | | |

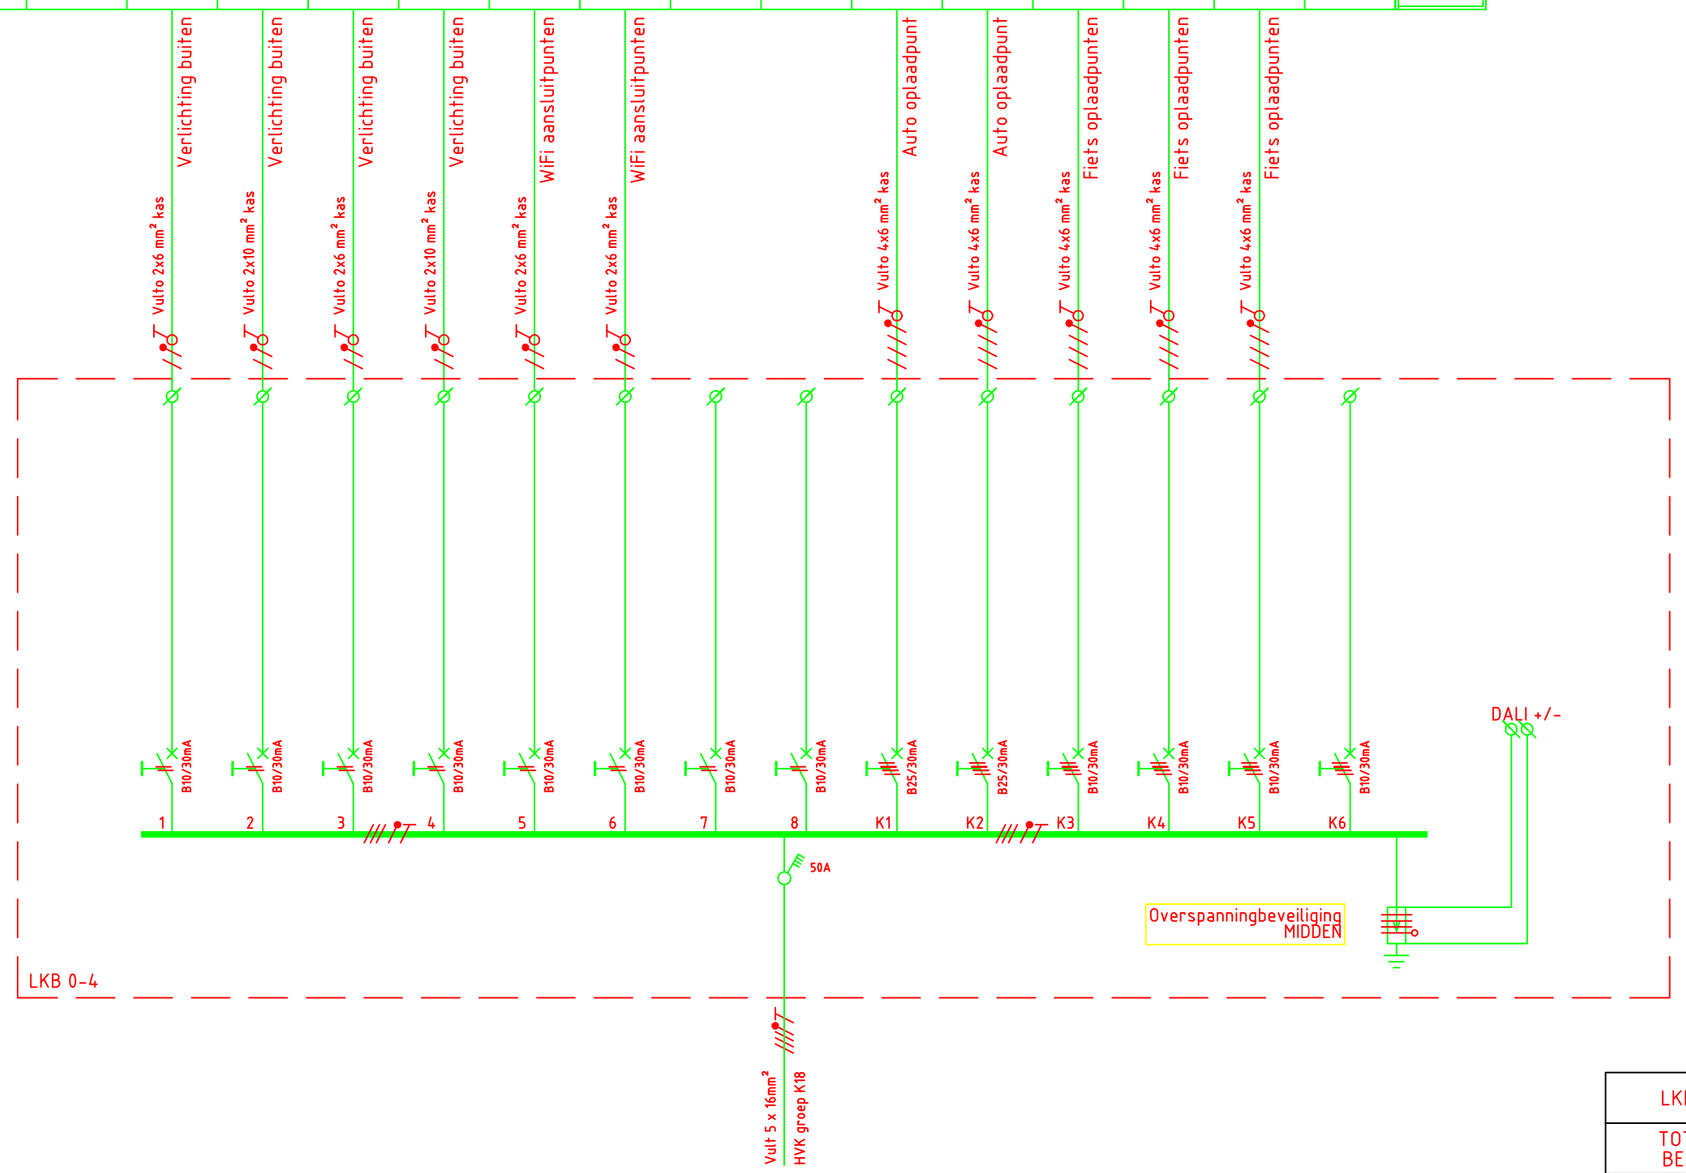


| | |
|---|---|
| MERK | LEGRAND |
| TYPE | XL³s160 |
| BOUWVORM | FROM 2 |
| MATERIAAL KAST | PLAATSTAAL |
| BESCHERMINGSGRAAD | IP40 |
| KORTSLUITVASTHEID | 6kA |

| LKB 0-4 | TOTAAL kVA | GELIJKTIJDIG | TOTAAL kVA GELIJKTIJDIG |
|---|---|---|---|
| TOTAAL BELAST | 23,0 | 100 % | 23,0 |
| SUB-TOTAAL | 23,0 | | 23,0 |
| RESERVE VERM. | 20 % | | 4,6 |
| TOTAAL | | | 27,6 |

Ib = 27.600 / 690 = 40,0A
In = 50A

Uitvoering

Project: NHTV - Klooster te Breda
Mertens Bouwbedrijf te Weert

Omschr.: Installatieschema
LKB 0-4 - Bouwdeel B / Buitenterrein


VAN AALST ELEKTRO
vestiging: BREDA
POSTBUS 2156
4800 CD BREDA
TEL: 076-5149199
www.vanaalstelektro.nl


| Wijziging | Datum | Get. | Gez. |
|---|---|---|---|
| E. | | | |
| D. | | | |
| C. | | | |
| B. | | | |
| A. Opm. verw. | 07-06-2018 | HvdV | HvdV |

| | | | |
|---|---|---|---|
| Getek.: A.v.H. | | Datum: | 13-04-2018 |
| Pr.l: H. v. d. V. | | Datum: | 13-04-2018 |
| Schaal: N.V.T. | | Formaat: A2 | |
| Projectnr. 1607-0097 | | Tekeningnummer IS-400B | |

Autocad dwg/A2H/VAE