


MER

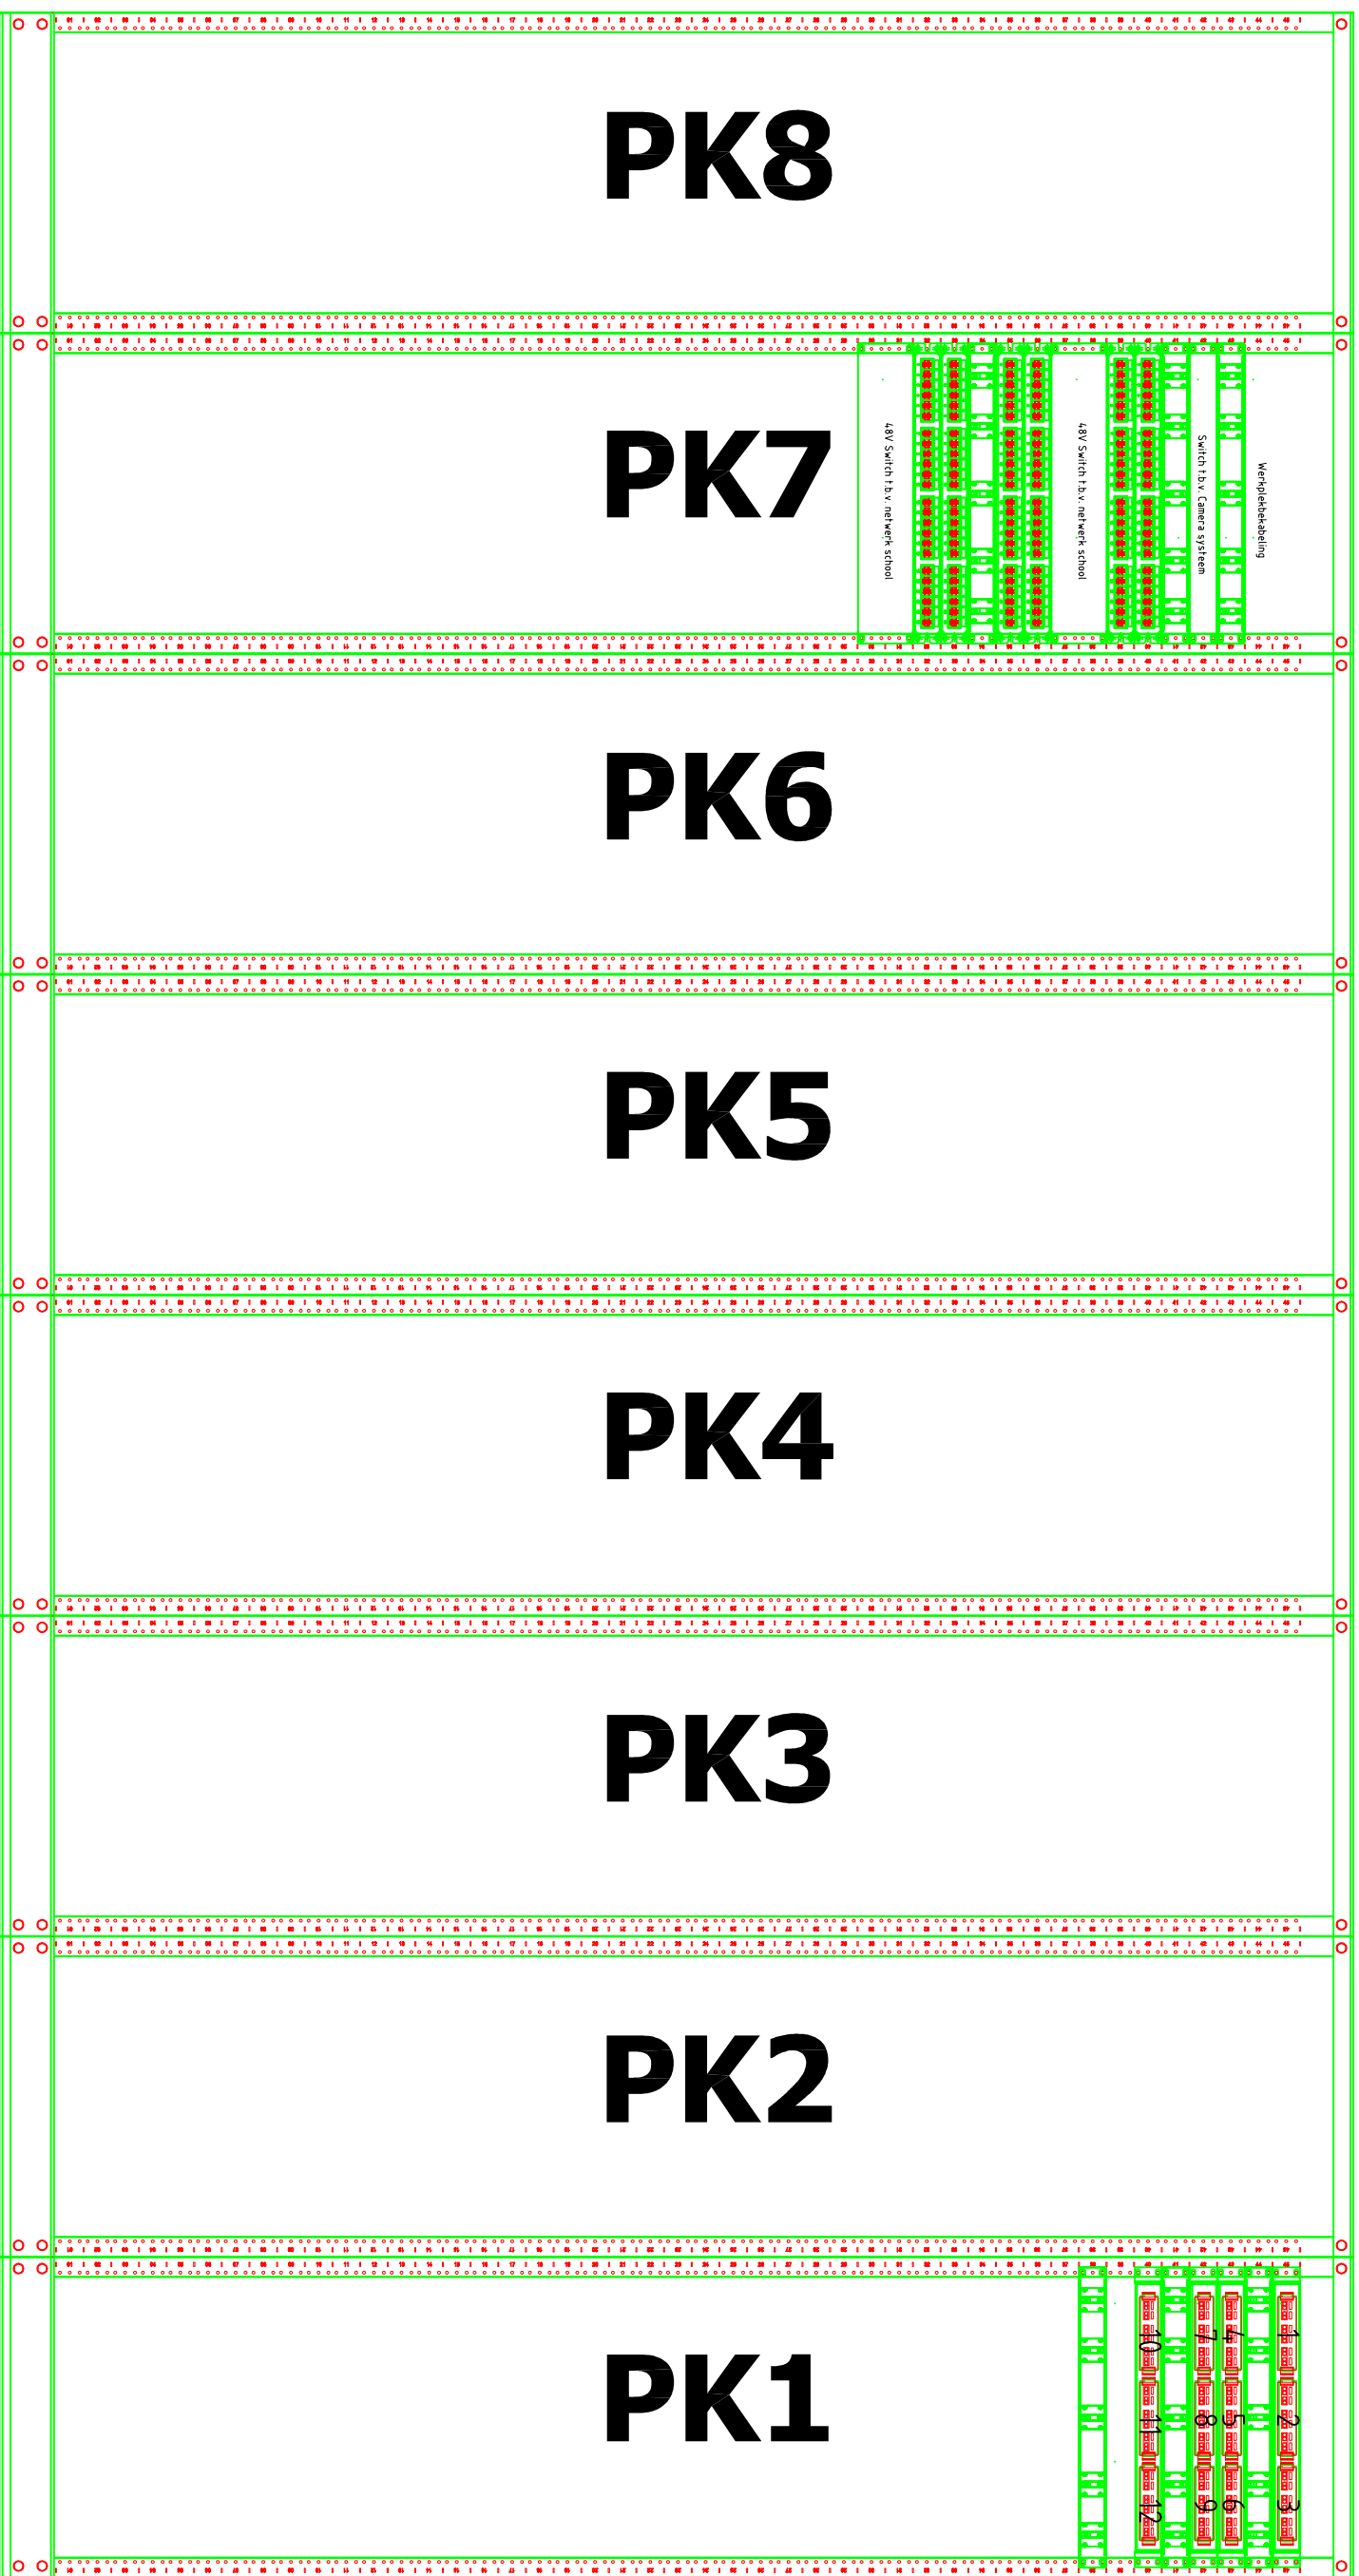

MUURZIJDE

- 1: Naar N-gebouw
- 2: Naar H-gebouw
- 3: Naar SER A1 Primair
- 4: Naar SER B1 Primair
- 5: Naar SER B2 Primair
- 6: Naar SER B3 Primair
- 7: Naar SER B4 Primair
- 8: Naar SER C1 Primair
- 9: Naar SER A1 Secundair
- 10: Naar SER B1 Secundair
- 11: Naar SER B2 Secundair
- 12: Naar SER B3 Secundair

Ter Goedkeuring

Project: NHTV - Klooster
Breda

Omschr.: Aanzicht Patchkast
MER ruimte



vestiging: BREDA
POSTBUS 2156
4800 CD BREDA
TEL: 076-5149199
FAX: 076-5213103
www.vanaalelektron.nl

Wijziging	Datum	Get.	Gez.	Getek.:	HvdV	Datum:
E.				Pr.:	HvdV	24-04-2018
D.				Schaal:	n.v.t.	Format: A3
C.				Projectnr.:	1607-0097	Tekeningnummer
B.						BS-902
A.	Opn. Verw.	15-06-2018	HvdV			