


SER A1

- 1: Naar MER Primair
- 2: Naar MER Secundair
- 3: Reserve

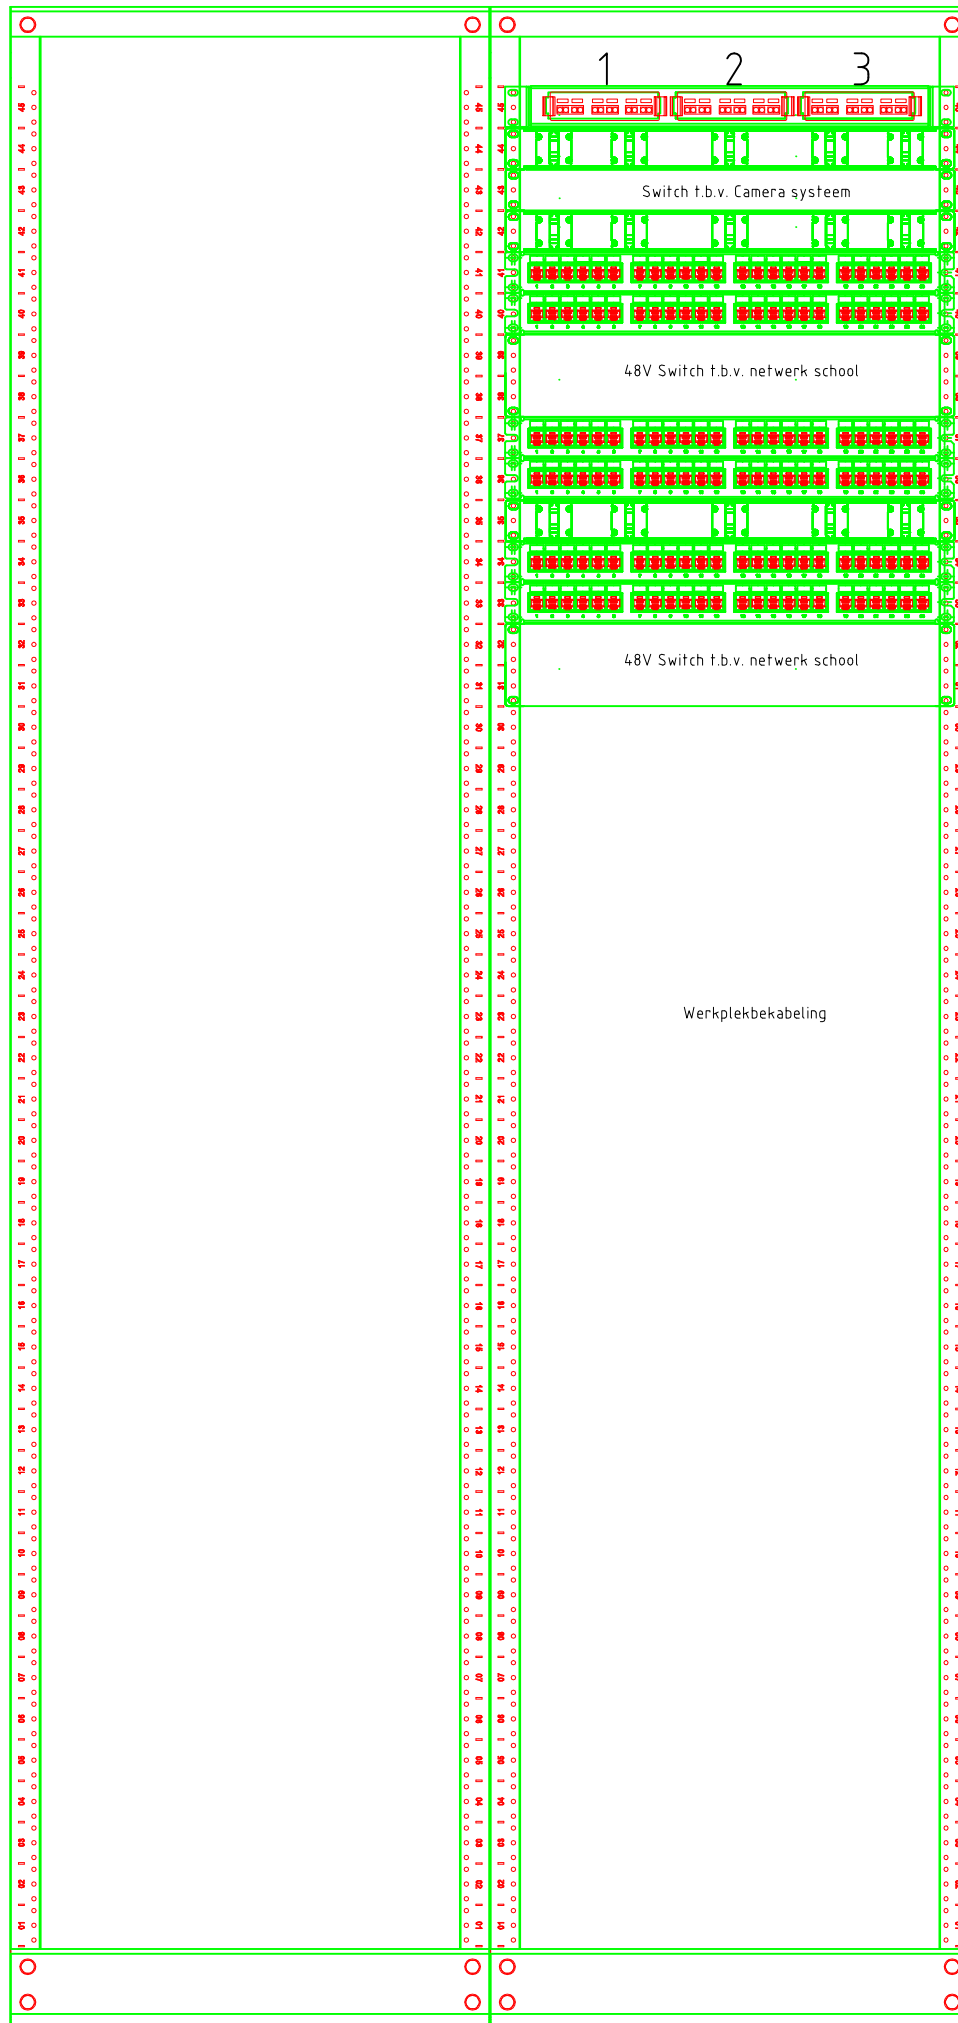

Ter Goedkeuring

Project: NHTV - Klooster
Breda

Omschr.: Aanzicht Patchkast
SER A1



vestiging: BREDA
POSTBUS 2156
4800 CD BREDA
TEL: 076-5149199
FAX: 076-5213103
www.vanaalstelektro.nl

Wijziging	Datum	Get.	Gez.	Getek.:	HvdV	Datum:
E.				Pr.l:	HvdV	Datum: 24-04-2018
D.				Schaal:		Formaat: A3
C.				Projectnr.		Tekeningnummer
B.				1607-0097		BS-903
A.	Opm. Verw.	15-06-2018	HvdV	HvdV		